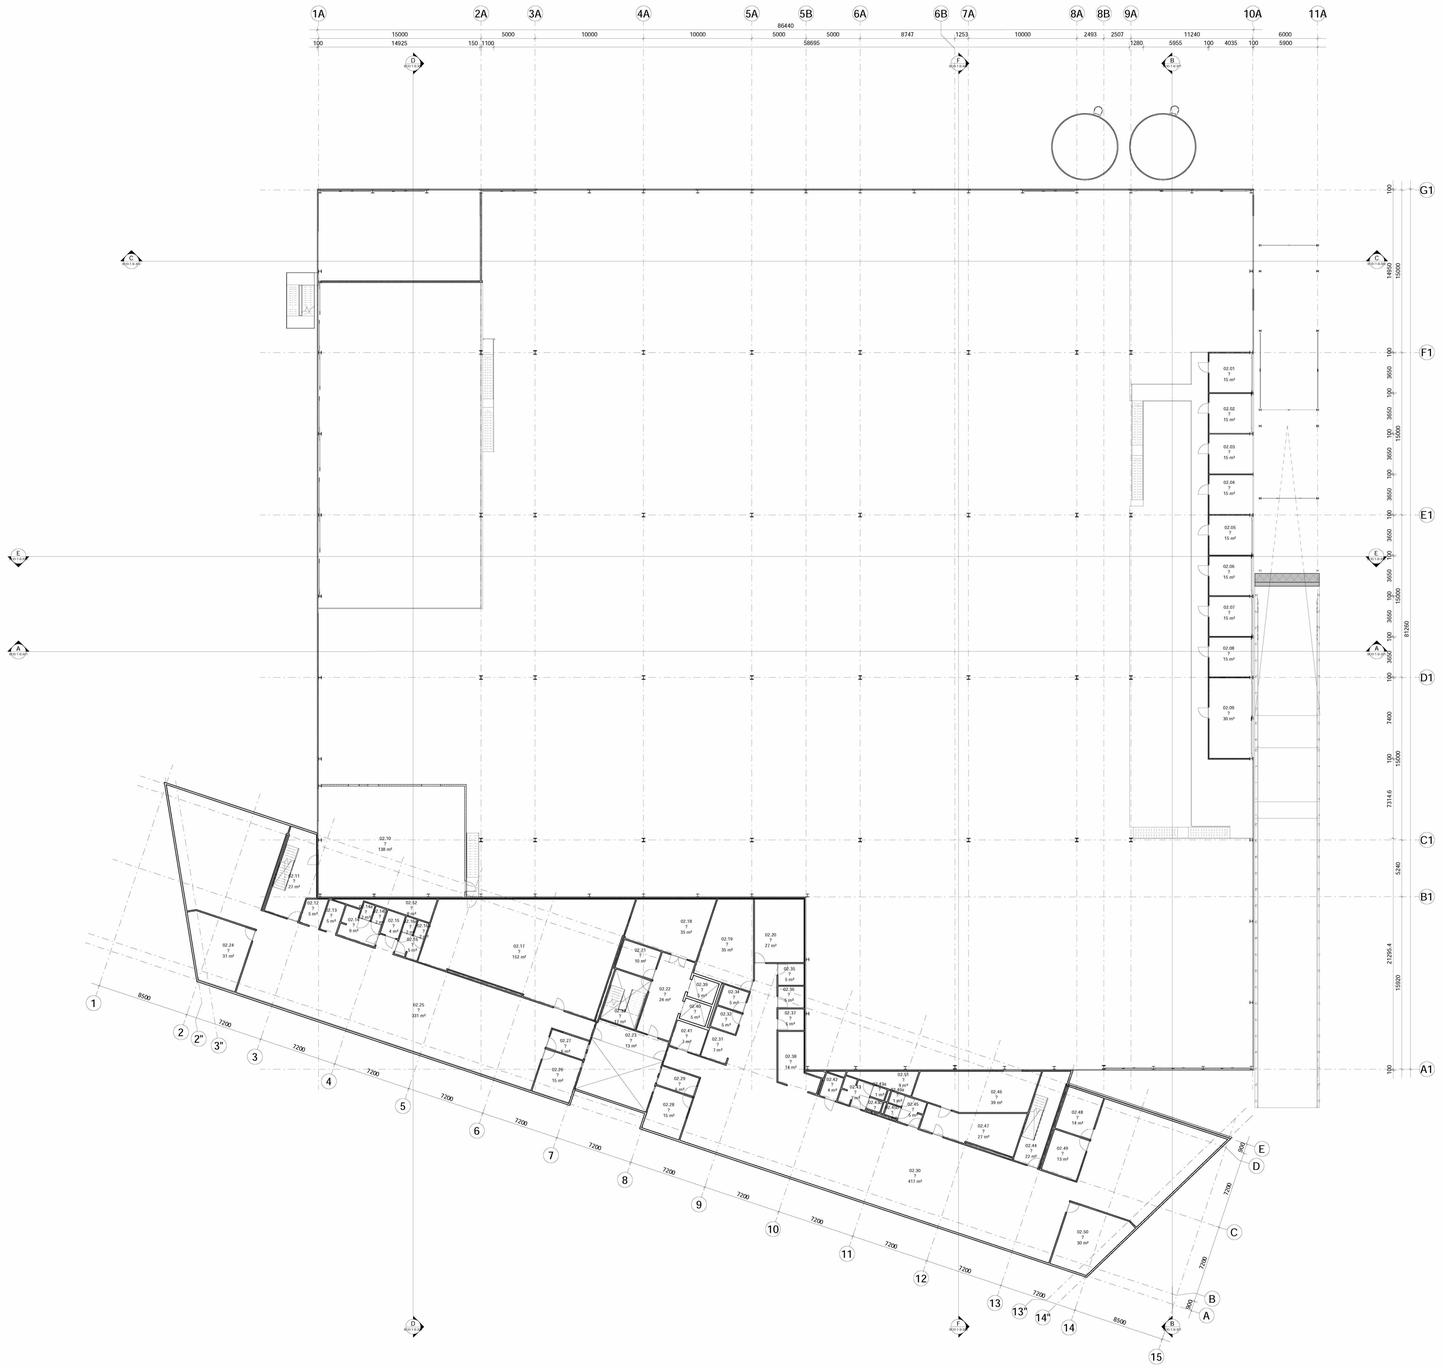

RENVOOI

WANDDOKTEN VOLGENS MAATVOERING TEKENING

- bestaande buitenwanden
- bestaande constructieve wand
- bestaande scheidingswand
- bestaande gyvel satchel/spaarwel
- bestaande metalvlud wand
- bestaande kalkzandsteen
- BW_01_01 cleanroomwand tweezijdig 150mm
- BW_01_02 cleanroomwand tweezijdig 250mm
- BW_01_03 cleanroomwand tweezijdig 450mm
- BW_02 spouwmuurwand 150mm
- BW_03 _01 kalkzandsteen wand 214mm
- BW_03 _02 kalkzandsteen wand 150mm
- BW_04 lichte scheidingswand 100mm

- dim 5000 diagonaal kozijn
- hemelwaterafvoer/hemelwaterafvoerput
- afvoer_ afschotrichting
- schacht
- afvalgoot
- opstelplaats apparaten (indicatief)

BRANDVEILIGHEID

Algemeen
Uitgangspunten brandveiligheid conform rapportage brandveiligheid.
Brand- en rookscheidingen volgens rapport brandveiligheid, BRE/BDO / Sa), Sprinklernet conform opgave adviseur.

- brandscheiding WBDBO 90min.
- brandscheiding WBDBO 30min.
- brandscheiding WBDBO 20min.
- Pb paniekvluchting, deuren in vluchtrichting zonder sleutel of losse voorwerpen te openen
- zelfsluitend
- x minuten WBDBO, dubbelzijdig brandwerend
- brandslanghaspel in kast 30m.

ALGEMEEN

- bestaand * bestaande muren in het werk te controleren! *
- sloop

V&G: GLASBEWASSING/GEVELONDERHOUD

OVERIGE EISEN/REGELGEVING

Algemeen
Constructie conform opgave rapportage (tekeningen en berekeningen) Ulvhake.
Gebalt een steenlocha vloer conform bouwbesluit + aanvulling van DPS.
Installaties, waaronder HWA, riolering, ventilatie, luchtbehandeling, rookbeheersing (Tuka op vloerpppenplaten) conform opgave DPS.

Prestaties en specificaties dienen minimaal te voldoen aan eigenende regelgeving en normen en lavens aan Uitgangspuntendocument I.SRS van de opdrachtgever.

Peilmaten op tekening zijn aangegeven tov bovenkant afgewerkte begane grond vloer tenzij anders aangegeven, inclusief vloerafwerking.

Afscheiding bij voor personen bestemde vloer voorzien van niet bewerkgbare afscheiding van doorvalveilig gehard glas / hekwerk met spijlen (h.o.h. < 100mm) 1 hoogte conform Bouwbesluit. Glas dient te voldoen aan NEN 3569.

Exterieur
Alle nieuwe kozijnen, deuren en ramen voldoen aan weerstandsklasse 2, wlgs NEN 5096 (conform Bouwbesluit).

Kozijnen Uglas = kozijn = max. 0,90 W/m²-K (kenzaamd)

Interieur
Hoogte verschil drempels binnenbeuwen en hoofdtoegangen = 0.02m
Deurkozijnen (incl. schachtenegeringen) uitvoeren in vlakke stompe aluminium, tenzij anders aangegeven.
Laboratoria en cleanroom uitgevoerd in spiraalwanwanden. Voorzien van gecertificeerde glazen kadeldeuren.
Kozijnen in brand en rookscheidingen uitvoeren in staal, deuren uitvoeren als kadmiddeuren met glasvulling, staal in n.t.b. RAL kleur leadfast Staten kozijnen, waar nodig zijn deuren uitgevoerd met valstrijpel.
Alle deuren in de brandscheidingen worden zelfsluitend uitgevoerd, al dan niet aangesloten op een kleefmagneet aangesloand door de brandmeldcentrale.

Alle (sluit)deuren zijn zonder sleutel of losse voorwerpen te openen.
Uitgangen van de trappenhuizen naar evacuatiedeuren worden voorzien van paniekvluchtingen conform NEN-EN 1125
Dubbele deuren voorzien van deurmaatstil en van sluitvolgorde regelaar.
Hang- en sluitwerk in RVS uitvoering.

Overig
Alle te gebruiken en materialen zijn kleur- en materiaalvast.
Alle buitenhoeken van de binnenwanden zijn beschermd met aluminium aanrij - inbouwprofiel over de gehele hoogte van de zichtbare wand..
Voor vloer, wand en plafondafwerkingen zie BOD-1-600 Afwerkingstekeningen.

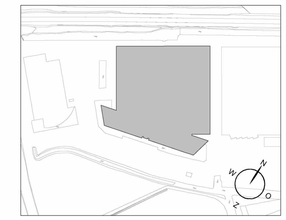

Approved client:

Check thirth party:

Check thirth party:

QR code:

DPS Engineering B.V.

Pollux Project - Sassenheim
Plattegronden

BOD-1-B-102

Plattegrond Eerste Verdieping
Bestaande toestand

Werknummer	621.137.21	Status	Definitief
Schaal	1:100	Eerste editie	18-02-2022
Formaat	A0	Laatste editie	24-02-2022
Getekend	OY	Gecontroleerd	

KUIPER COMPAGNONS
Van Nelleweg 3042 | 3044 BC Rotterdam
Postbus 13042 | 3004 HA Rotterdam
Telefoon 06 51 84 44 00
E-LEK@kuiper.nl | www.kuiper.nl

Pollux

Plotdatum 19/02/2022 11:22:35 Sectand Autodesk Docs://BOD-1-B-102.rvt