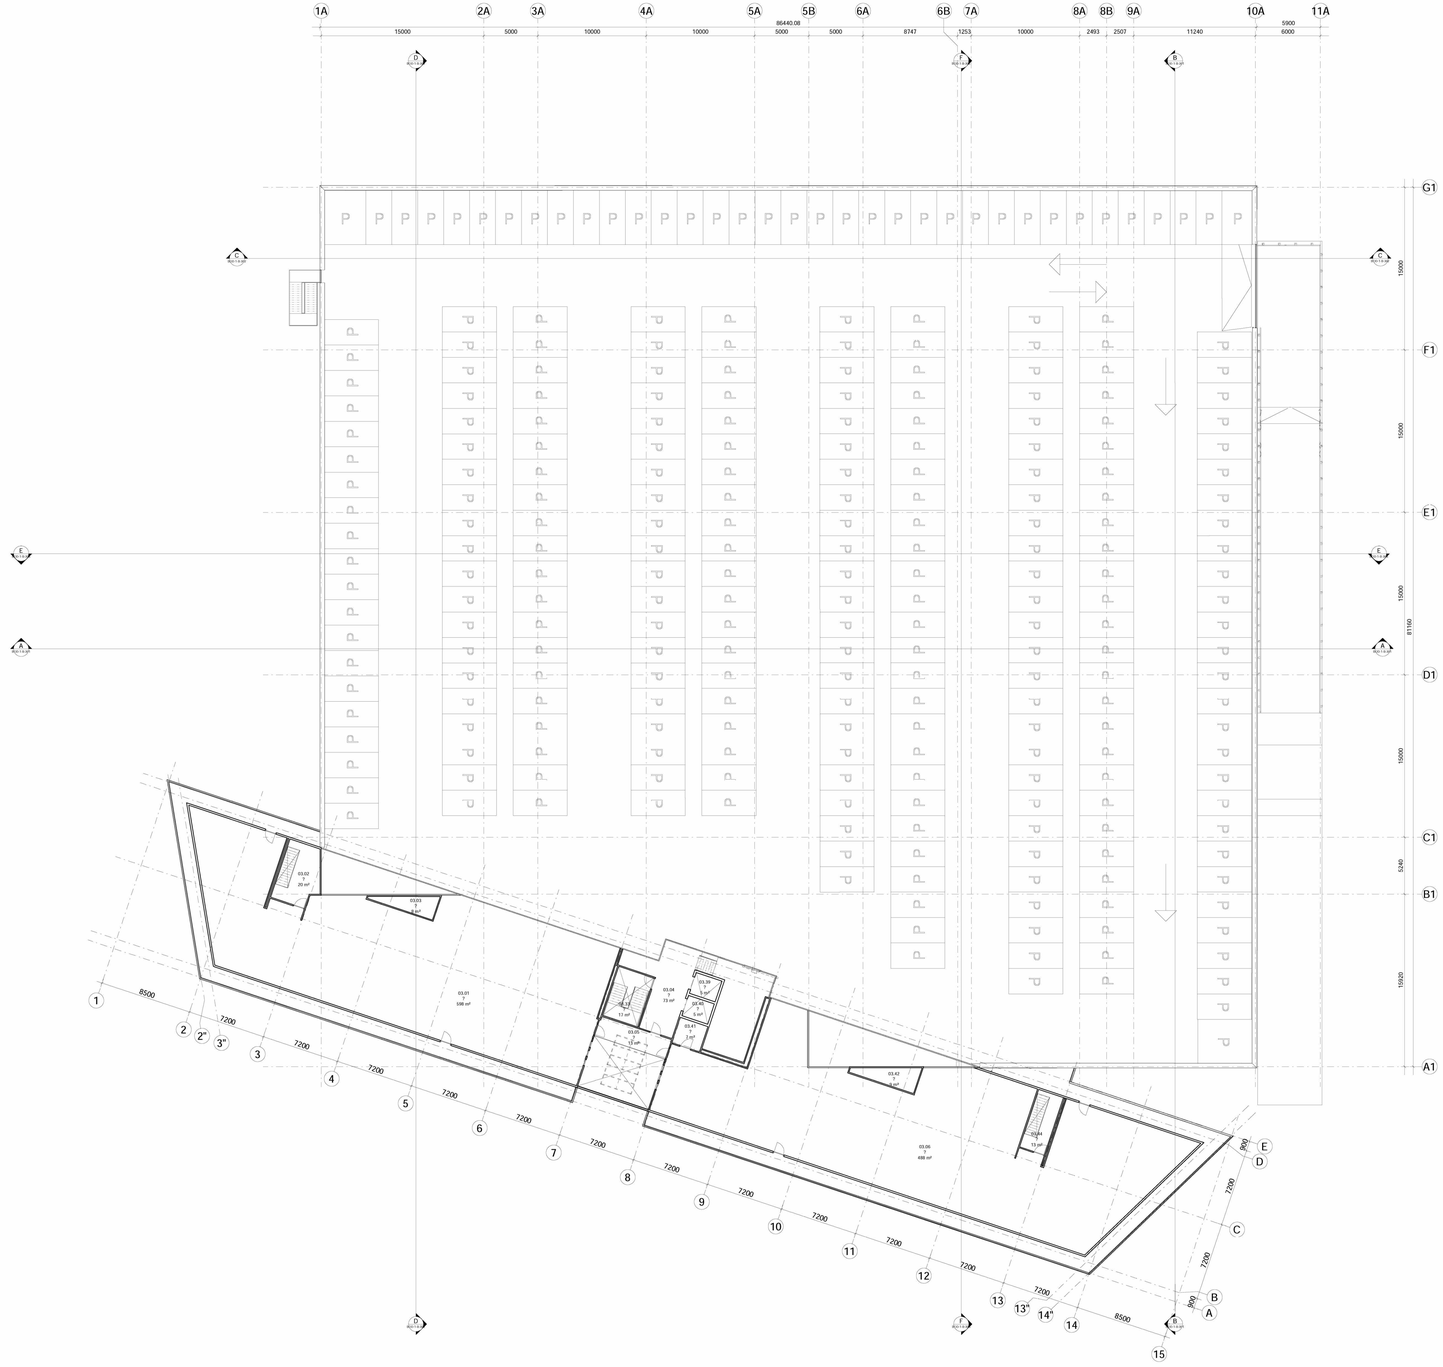

RENVOOI

WANDDOKTEN VOLGENS MAATVOERING TEKENING

- bestaande buitenwanden
- bestaande constructieve wand
- bestaande scheidingswand
- bestaande gevel satchel/spaneel
- bestaande metal/stud wand
- bestaande kalkzandsteen
- BW_01_01 cleanroomwand tweezijdig 150mm
- BW_01_02 cleanroomwand tweezijdig 250mm
- BW_01_03 cleanroomwand tweezijdig 450mm
- BW_02 opzetwenwand 150mm
- BW_03 _01 kalkzandsteen wand 214mm
- BW_03 _02 kalkzandsteen wand 150mm
- BW_04 lichte scheidingswand 100mm

- dim 5000 diagonaal kozijn
- hemelwaterafvoer/hemelwaterafvoerput
- afschot richting
- schacht
- afvalgoot
- opstelplaats apparaten (indicatief)

BRANDVEILIGHEID

Algemeen
Uitgangspunten brandveiligheid conform rapportage brandveiligheid.
Bsand- en rookscheidingen volgens rapport brandveiligheid, BRE/DBO / Sa), Sprinklernet conform opgave adviseur.

- brandscheiding BRE/BO 90min.
- brandscheiding BRE/DO 30min.
- brandscheiding BRE/BO 20min.
- Pb — paniekvluchting, deuren in vluchtrichting zonder sleutel of losse voorwerpen te openen
- zelfsluitend
- x minuten BRE/BO, dubbelzijdig brandwerend
- brandslanghaspel in kast 30m.

ALGEMEEN

- bestaand * bestaande muren in het werk te controleren *
- sloop

V&G: GLASBEWASSING/GEVELONDERHOUD

OVERIGE EISEN/REGELGEVING

Algemeen
Constructie conform opgave rapportage Bekenningen en bevoorrogerd Uitvloke.
Gebalt om steenlosche eisen conform bouwbesluit + aanvulling van DPS.
Installaties, waaronder HWA, riolering, ventilatie, luchtbehandeling, rookventilatieing (Tuka op vloerpppenplates) conform opgave DPS.

Prentaties en specificaties dienen minimaal te voldoen aan eigenende regelgeving en normen en levens aan Uitgangspuntendocument I.SRS van de opdrachtgever.

Peilmaten op tekening zijn aangegeven tov bovenkant afgewerkte begane grond vloer tenzij anders aangegeven, inclusief vloerafwerking.

Afschieding bij voor personen bestemde vloer vrouzien van niet bewerpbare afschieding van duurzaamheig gehard glas / helwerk met eyglen (h.o.h. < 500mm) t hoogte conform Bouwbesluit. Glas dient te voldoen aan NEN 3569.

Exterieur
Alle nieuwe kozijnen, deuren en ramen voldoen aan weerstandsklasse 2, vrlgs NEN 5096 (conform Bouwbesluit).

Kozijnen Uglas = kozijn = max. 1,90 W/m²-K (bestaand)

Interieur
Hoogte verschil drempels binnenbeuwe en hoofdtoegangen: (-0.02m
Deurkozijnen (incl. schachtteregengen) uitvoeren in vlakke stompe aluminium, tenzij anders aangegeven.
Laboratoria en cleanroom uitgevoerd in systeemwanden. Voorzien van gconstificeerde glazen kadeldeuren.
Kozijnen in brand en rookscheidingen uitvoeren in staal, deuren uitvoeren als kadmiddeuren met glasvulling, staal in n.t.b. RAL kleur leudblad Staten kozijnen, waar nodig zijn deuren uitgevoerd met valdrpiet.
Alle deuren in de brandscheidingen worden zelfsluitend uitgevoerd, al dan niet aangesloten op een kleelmagneet aangesloand door de brandmeldcentrale.

Alle (sluit)deuren zijn zonder sleutel of losse voorwerpen te openen.
Uitgangen aan de trappenhalzen naar maaiveld worden voorzien van paniekvluitingen conform NEN-EN 1125
Dubbele deuren worden een deurmaald en van sluitvolgorde regelaar.
Rang- en sluitwerk in RVS uitvoering.

Overig
Overige keuzes en materialen zijn kleur- en materiaalstaat.
Alle buitenkanten van de binnenwanden zijn bescherms met aluminium aanrij - inbouwprofiel over de gehele hoogte van de architaine waand..
Voor elzec, wand en plafondafwerkingen zie BCO.1-600 Alwerkingsbeleningen.

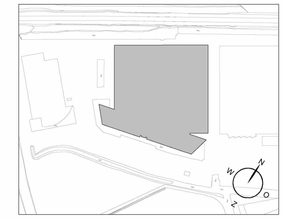

Approved client

Check Herb party

Check Herb party

QR code

DPS Engineering B.V.

Pollux Project - Sassenheim
Plattegronden

BOD-1-B-103

Plattegrond Parkeerdak
Bestaande toestand

Werknummer	621.137.21	Status	Definitief
Schaal	1:200	Eerste editie	18-02-2022
Formaat	A0	Laatste editie	24-02-2022
Getekend	OY	Gecontroleerd	

KUIPER COMPAGNONS
Van Nelleweg 3042 | 3044 BC Rotterdam
Postbus 13042 | 3004 HA Rotterdam
Telefoon 06 51 [illegible]
E t.z.k.@kuijper.nl | www.kuijper.nl

Pollux

Tekkdatum 23/02/2022 11:12:36 Tekkbest Autodesk Docs://621%20DPS%20Sassenheim%20WE/621.137.21-ARC-BASIS.rvt