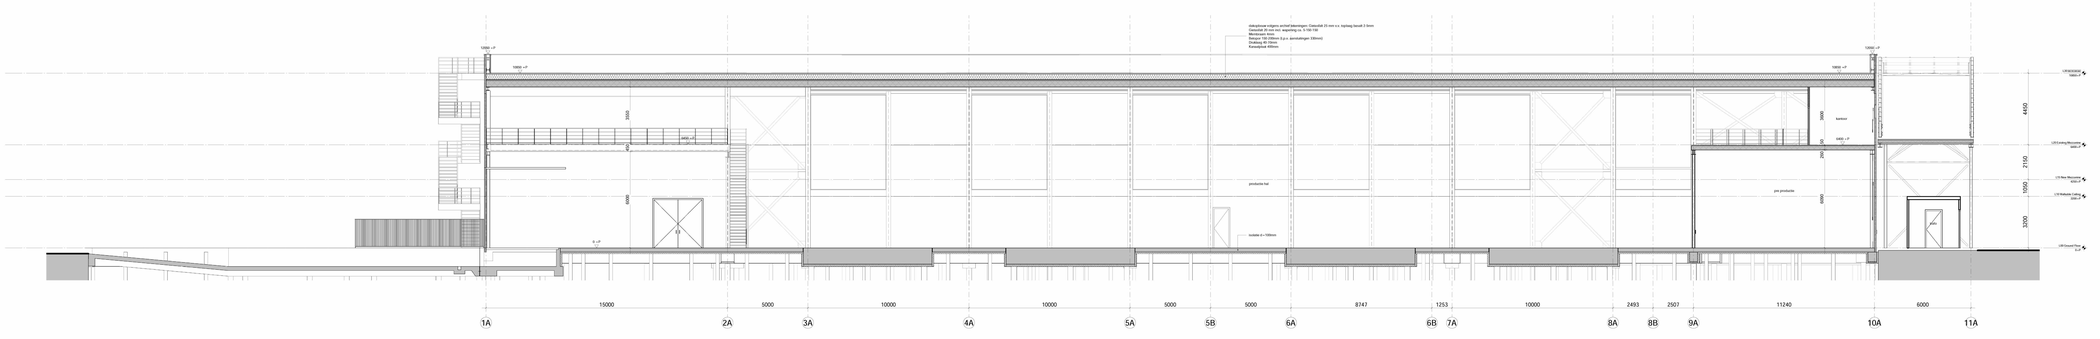

301_Doorsnede A-A'

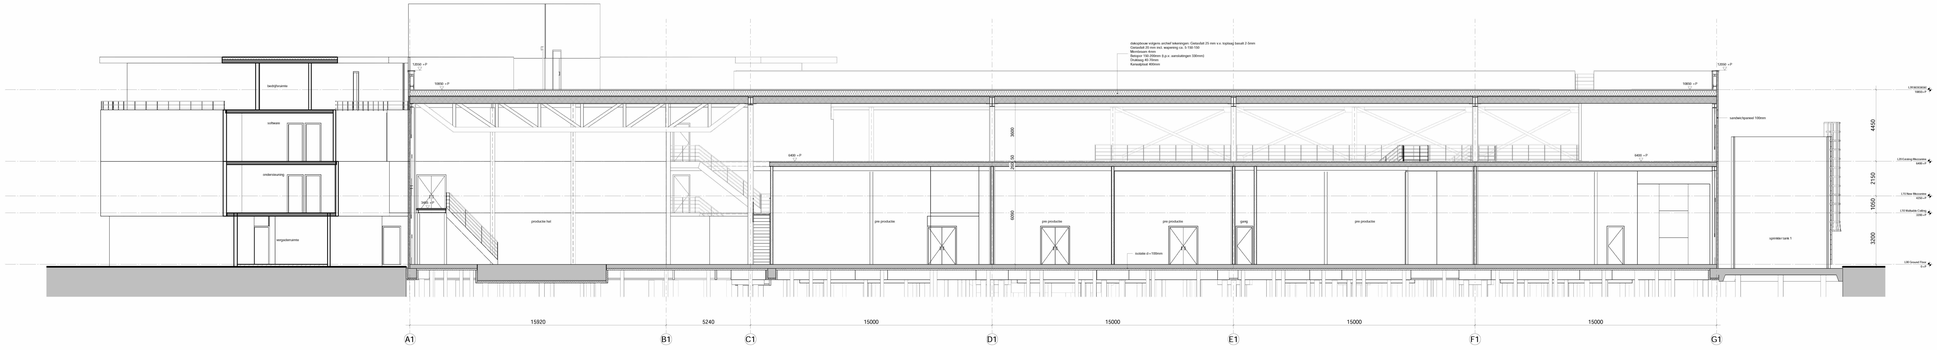

302_Doorsnede B-B'

RENVOOI

WANDOPTIE VOLGENS WAAYKOKING TOEVOEG

- terrasserde betonwanden
- terrasserde constructieve wand
- terrasserde scheidingswand
- terrasserde gevel sandwichpaneel
- terrasserde metselwerk wand
- terrasserde kalkzandsteen
- BM_01_01 rioolmonierwand/ keerstijfdy 100mm
- BM_01_02 rioolmonierwand/ keerstijfdy 250mm
- BM_01_03 rioolmonierwand/ keerstijfdy 400mm
- BM_02 systeemwand 100mm
- BM_03_01 kalkzandsteen wand 215mm
- BM_03_02 kalkzandsteen wand 100mm
- BM_04 lichte scheidingswand 100mm

- dm1000 diepmodl kuilpt
- betonbestortvloer/funderingsbalk/ondersprongh
- afschotrichting
- schacht
- stroofgoot
- symbolisches opperviak (indicatief)

BRANDVEILIGHEID

Algemeen
Bouwdeel voldoen brandweigheid conform opgelegde brandweigheid.
Bouw- en civiele technieken volgens regionl brandweigheid, (MEMO / Sd), Symbolenal conform regione schevoo

- brandscheiding WK030 60mins.
- brandscheiding WK060 90mins.
- brandscheiding WK090 30mins.
- pantelafdeling, deuren in vlucht/richting zonder sleutel of bouw woningen te sparen
- zelfsluitend
- a. minuten WD(60), vlakbedrijfig brandwerend
- brandcompartiment in hoot 30m.

ALGEMEEN

- Verbouwd "landelijkheid-maken in het werk te coördineren "
- stroop

V&G: GLASDEURWASSING/GEVELONDERHOUD

OVERIGE EISEN/REGELGEVING

Algemeen
Constructie conform opgaven rapportage Sekkenigen en beekbergen(3) Dichtata
Bouwdelen voldoen brandweigheid conform opgelegde brandweigheid.
Installaties, waaronder HWB, sikkering, sanitaire,luchtbehandeling, voorzieningTeg (Dat op stroomgoedmatiek) conform opgave DPL

Plooiaties en specificaties dienen minimaal te voldoen aan organeele regelgeving en normen en kranns aan ongangsjaarrekeningcamere / GKS van de opdrachtgever.

Alle bouwdelen te leevering zijn vervolgens ten toverdoek algemene beginne gronal vloer lens) anders aangegeven, inclusief afwerking.

Afschieting bij voor personen bestemde vloer excessen van een beweegbare afschieting een drumafstanding gehard glas / helwerk met opgien (h.o.h. = 1650mm) Hoogte conform Bouwbesluit. Glas dient te voldoen aan NEN 3569.

Exterieur
Alle nieuwe kozijnen, deuren en ramen voldoen aan weermiddelklasse 2, stijn NEN 5096 (conform Bouwbesluit).

Kozijnen: Uglas+ Acolpi + mva. 1,80 /B1m² K (bestaand)

Interieur
Hoogte wenvlak doorgaats binnenskoeien en hoofdbouwgangen = 2.610m
Binnenwanden: gipsblokwanden, kalkzandsteenwanden, betonwanden, sandwichpanelen, terrazzowanden, lens) anders aangegeven.
Lichtinvoer en vloerroom uitgevoerd in systeemwanden. Roosten aan gevelzijde,aanbo glazen kadersteen.
Kozijnen in beton en metselwerkwanden uitvoeren in staal, deuren uitvoeren als kalkbestraal mon glasvulling, staal in o.t.v. RAL 9005 (zwart) Kozijnen in gevels van sandwichpanelen uitvoeren in aluminium.
Alle deuren in de brandscheidingen worden zelfsluitend uitgevoerd, al dan niet aangesloten op een deurhoudgroet

Alle binnendeuren worden voorzien van een vlakke kunststof deurbekleding.

Alle deuren/toegangen zijn zonder sleutel of bouw woningen te sparen.
Uitgangen van de hoogstlijkbaren voor noodzakelijk worden voorzien van paanikbeslagen conform NEN EN 1125.
Dubbele deuren worden niet deurmatch en een sluitvolgorde ingebaat.
Hoog- en roldeuren & RVS uitvoering.

Overig
Alle bouwdelen en materialen die Bouw- en materiaalstaat.
Alle buitenwerken van de binnenwanden zijn (ten)-bemmd met aluminium aanrij. nitocaprofiel mon de gelterde hoogte van 150mm boven vloer.
Voor vloer, wand en plafondbekleedingen als BOS 1-A00 #beeldregisteringen.

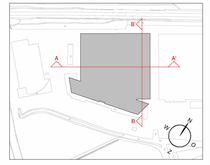

Approved client

Check theft party

Check theft party

GB code

DPS Engineering B.V.

Pollux Project - Sassenheim

Doorsneden

BOD-1-B-301

Doorsneden A-A' en B-B'

Bestaande toestand

Werknummer	621.137.21
Schaal	1:100
Formaat	A0 841x1600
Getekend	OY

Status	Definitief
Eerste editie	18-02-2022
Laatste editie	24-02-2022
Gecontroleerd	

KUIJPER COMPAGNONS
Van Nelleweg 1044 | 3044 BC Rotterdam
Postbus 13400 | 3004 HK Rotterdam
Telefoon 0618364633333
E-mail@kuijper.nl | www.kuijper.nl

Pollux

Template 20200330 13 mm

Sorted Doc:/3275/3/00 PDS/3BOD/3300/BOD-01-(2)-MK-3-000.pdf