



Situatie
1: 200



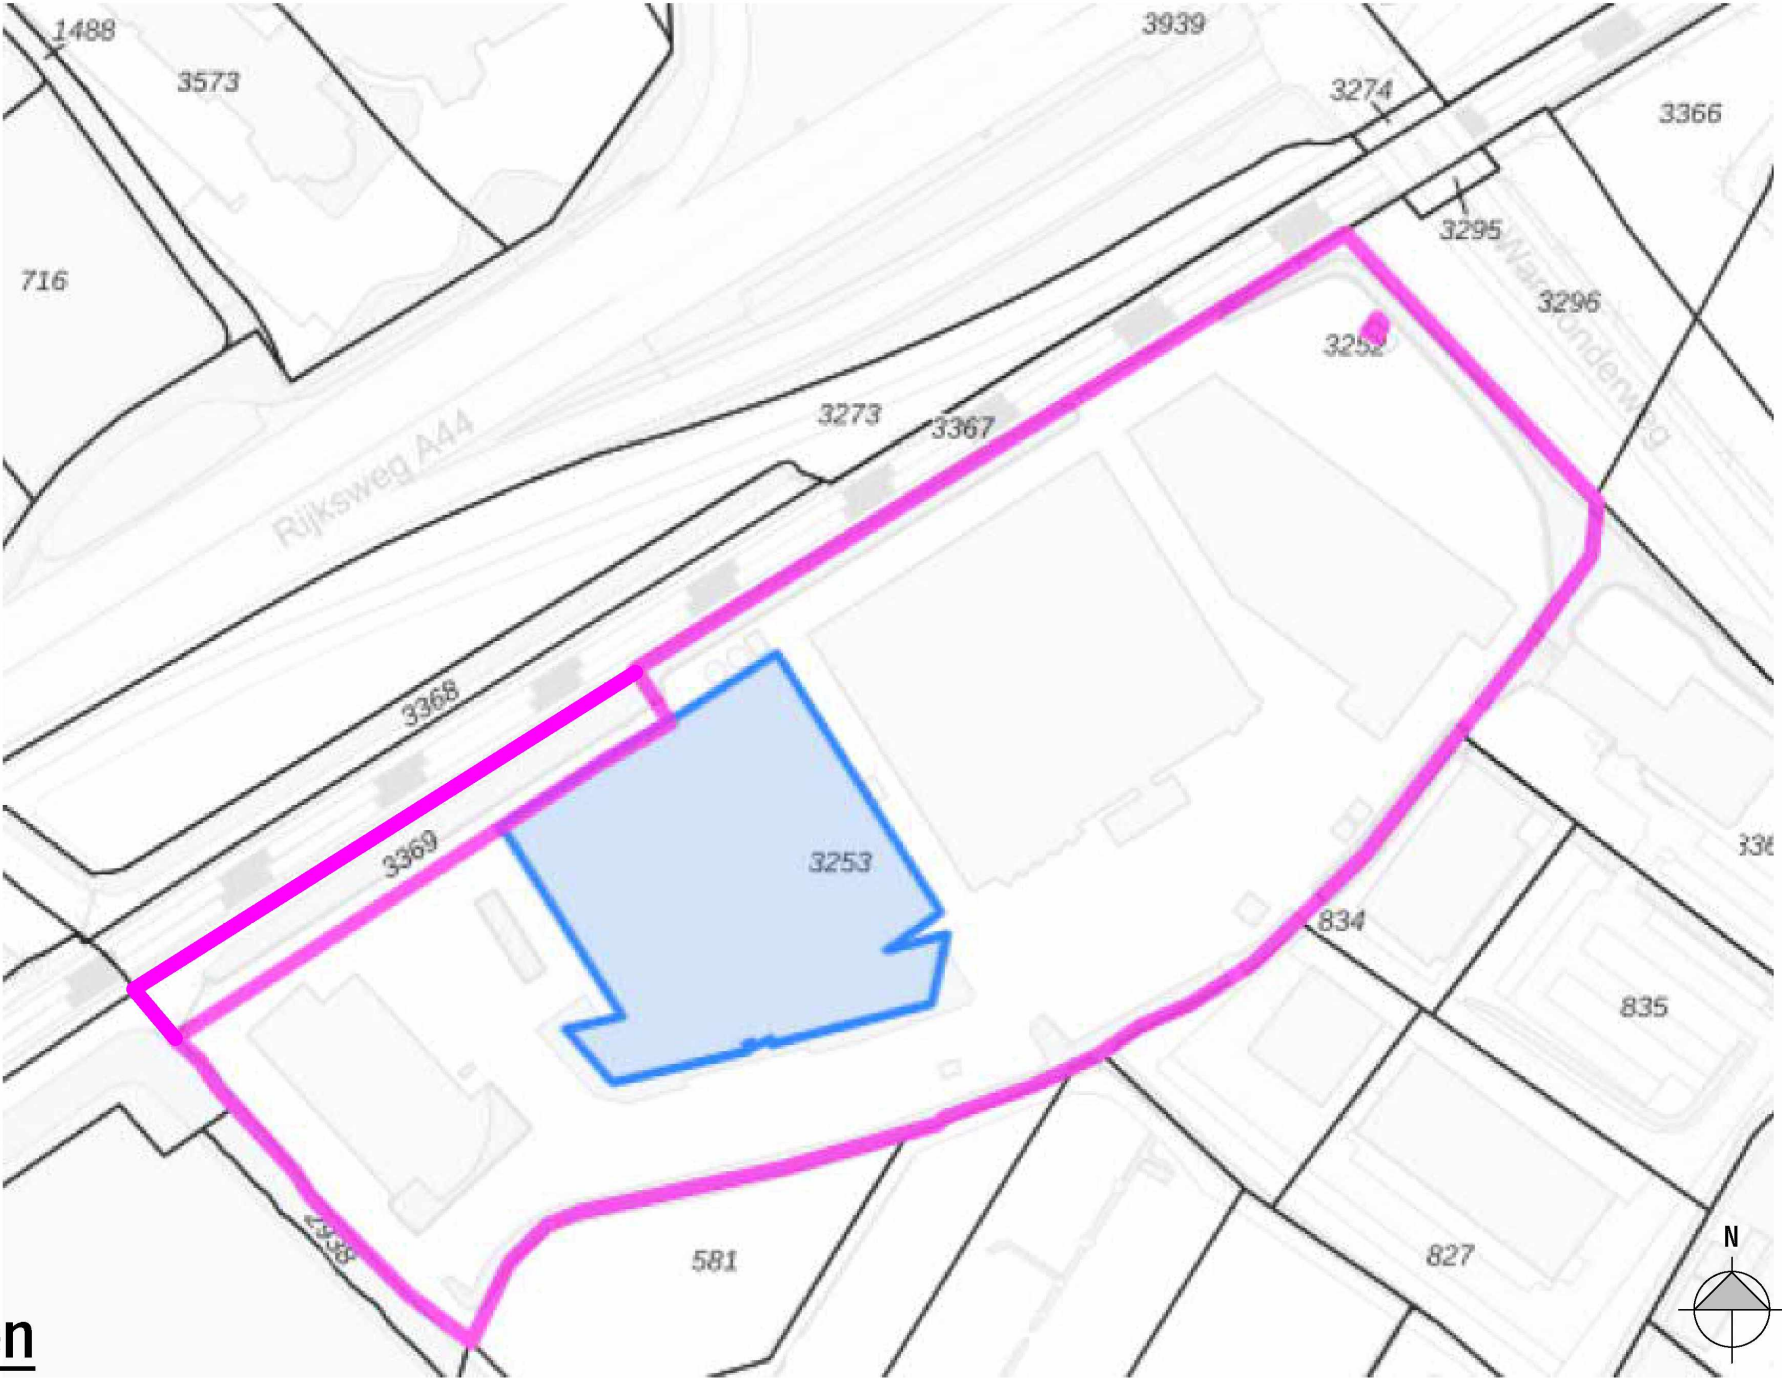


Kadastrale grenzen
1: 2000

Situatie:
Kadastrale gemeente:SSH00
Sectie: B
Perceelnummer:3253
Peilmaat:50 mm - NAP

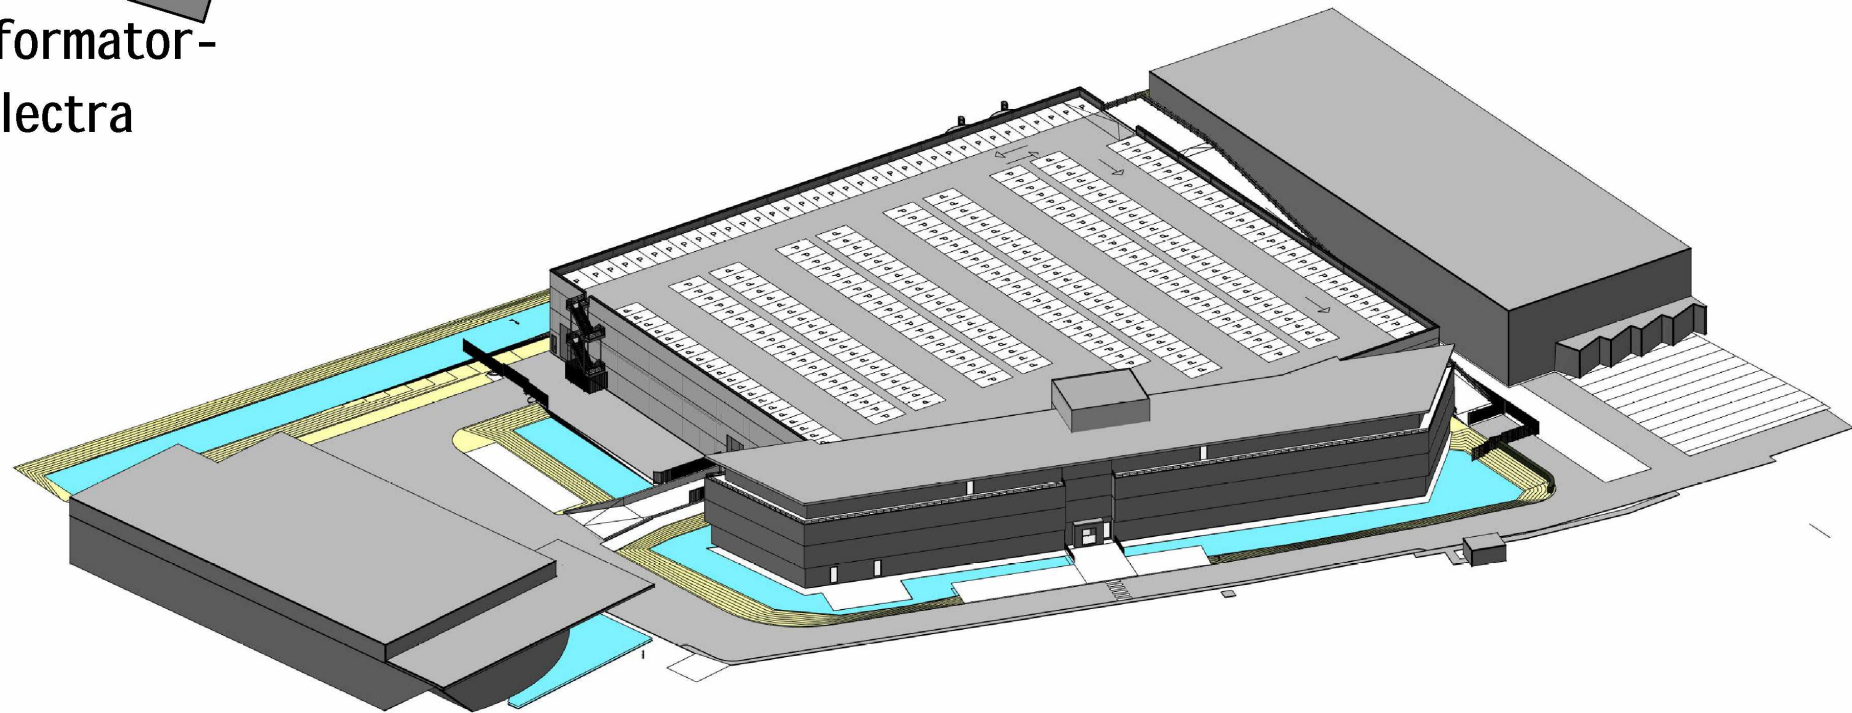- Renvooi:
- Bestaand gebouw
 - Asfalt wegen
 - Klinker tegels
 - Stelcon platen
 - Water
 - Gras
 - Hekwerk (met poort)
 - Kadastrale grens



3D Visualisatie

Wijzigingen					
Wijziging	Tek	Datum			
Wijziging	Tek	Datum			
Wijziging B	Uitgesteld voor vergunningsaanvraag	13-04-2022	Datum	25-02-2022	
Formaat	A0	Schaal	1:200	Datum	14-02-2022
Projectleider		Constructeur		Tekenaar	13-04-2022
Onderdeel	Situatie tekening - Bestaand				Blad
Fase	Definitief ontwerp	Status	Definitief LOD-fase	LOD 300	BOD-C001-NL
Werk	Pollux te Sassenheim				Werknummer
					17022-02
Opdrachtgever	DPS Engineering (Netherlands) B.V.				
Ontwerp	KuiperCompagnons				
 					
Rossiniestraat 40, 5344 AK Oss - Postbus 402, 5340 AK Oss					
T 030 300 0000 - info@ulehake.nl - www.ulehake.nl					
 Ingenieursburo Ulehake					