


Situatie
1: 200

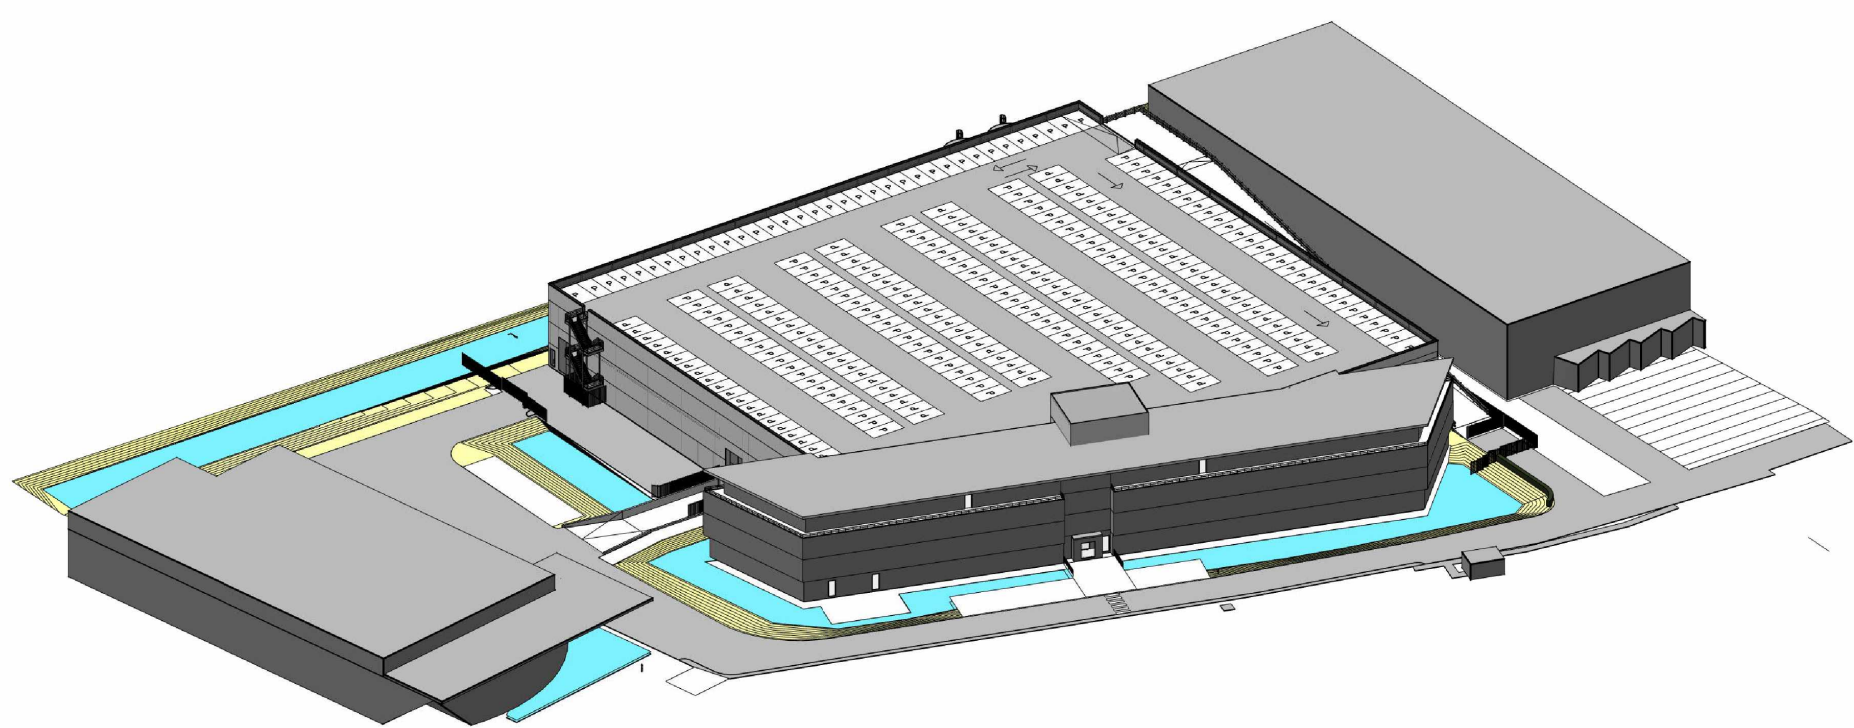

3D Visualisatie

Renvooi:

---	= schoon water riool
---	= vuil water riool
---	= hogedruk leiding
---	= drinkwater leiding
---	= brandblusleiding

Wijzigingen			
Wijziging	Tek	Datum	
Wijziging	Tek	Datum	
Wijziging B	Uitgesteld voor vergunningsaanvraag	25-02-2022	
Formaat	A0	Schaal	1:200
Projectleider	5.5.2	Constructeur	5.5.2
		Tekenaar	14-02-2022
Onderdeel	Civiel ondergrondse leidingen - Nieuw		
Fase	Definitief ontwerp	Status	Definitief (LOD-fase LOD 300 BOD-C004-NL)
Work	Pollux		
	te Sassenheim		
Opdrachtgever	DPS Engineering (Netherlands) B.V.		Werknummer
Ontwerp	KuiperCompagnons		17022-02
		