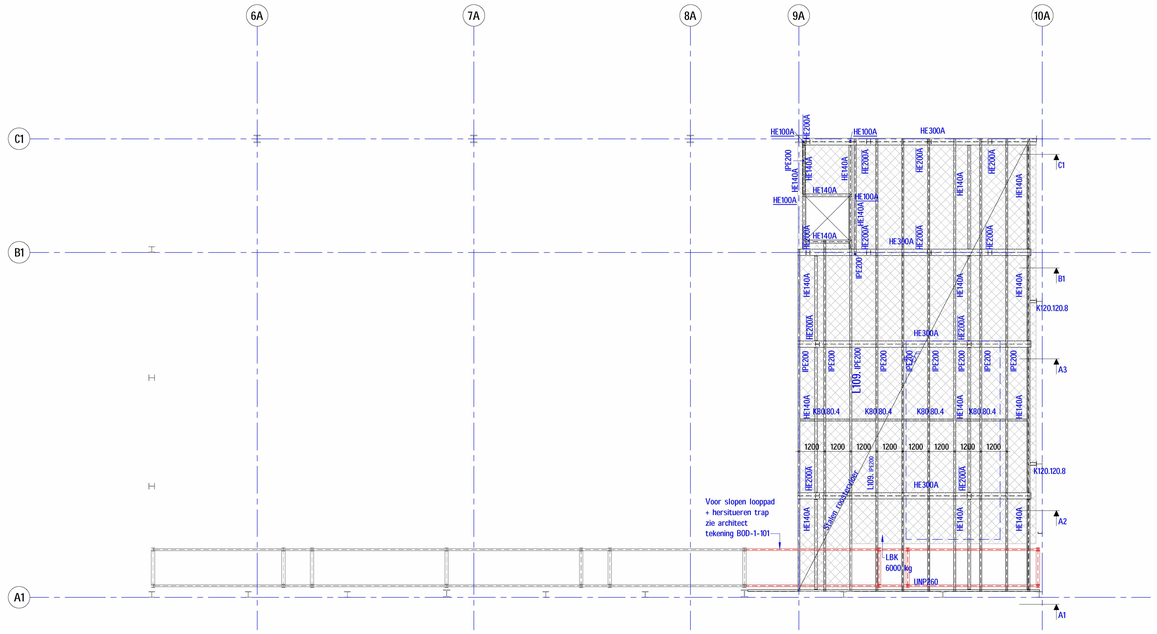

L15 Nieuwe tussenvloer

1 : 100

Veranderlijke belasting tussenvloer: 3,0 kN/m2

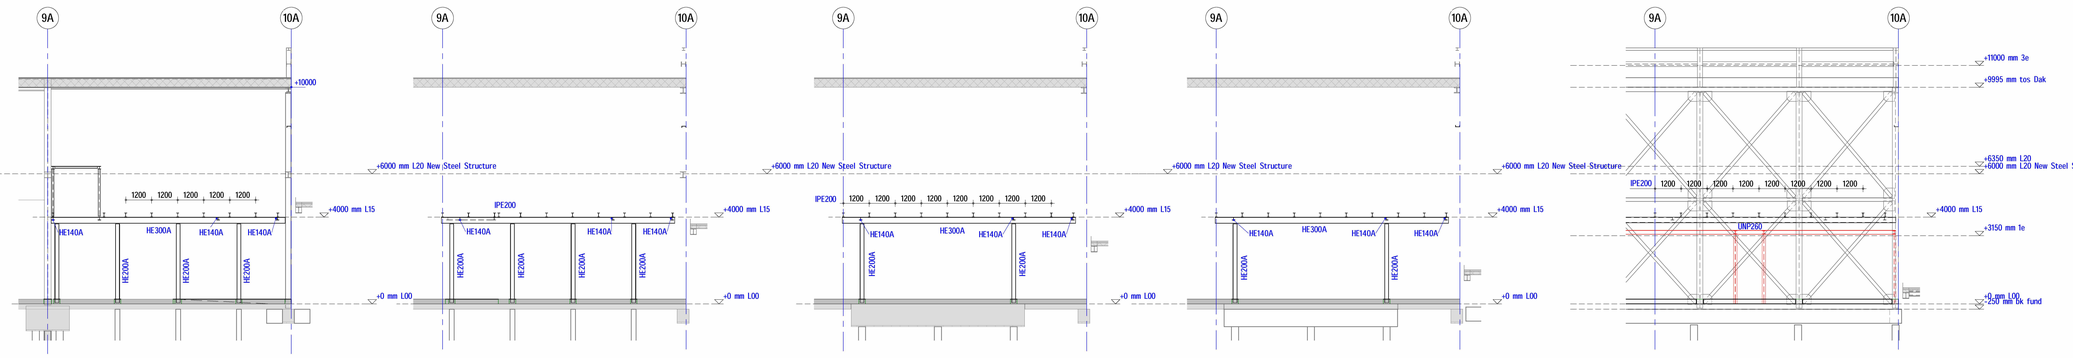

As C1

1 : 100

As B1

1 : 100

As A3

1 : 100

As A2

1 : 100

As A1

1 : 100

Algemeen

: beton

- Bestaande constructie in het werk controleren
- Hulpstaal voor installaties in volgende fase uit te werken
- Funderingsadvies door Ingin Blokpoel

k : kolom boven vloer
K : kolom onder vloer

Staal

EC 3, NEN-EN 1993-1-1+C2/NB.

Kwaliteit kokers	S235JR, tenzij anders aangegeven.	Kwaliteit bouten	8.8
Kwaliteit profielstaal	S235JR	Kwaliteit ankerbouten	4.6
Lastoek	conform opgave staalleverancier met een minimum van 4mm.		

Hulpstaal

Hulpstaal t.b.v. bevestiging van kozijnen, gevelplaten, dakplaten enz. volgens bouwkundige details.

Situatie (1:1000)

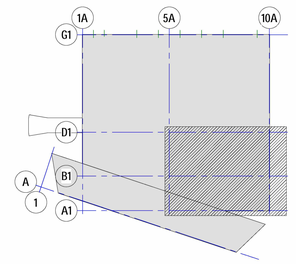

Wijzigingen

Wijziging		Tek	Datum
Wijziging		Tek	Datum
Wijziging A	Uitgestuurd t.b.v. vergunningaanvr	Tek	Datum 25-02-2022

Formaat	A0	Schaal	1:100	Datum	14-02-2022
Projectleider		Constructeur		Tekenaar	
Onderdeel	Constructieschema L15 Nieuwe tussenvloer				Blad
Fase	Definitief ontwerp Fase		Status Definitief		BOD-S101-NL
Werk	Pollux				Werknummer
	Sassenheim				17022-01
Opdrachtgever	DPS Leiden.				
Ontwerp	Kuiper Compagnons Rotterdam.				

Rossinistraat 40, 5344 AK Oss - Postbus 402, 5340 AK Oss
T - info@ulehake.nl - www.ulehake.nl
IngenieursburoUlehake