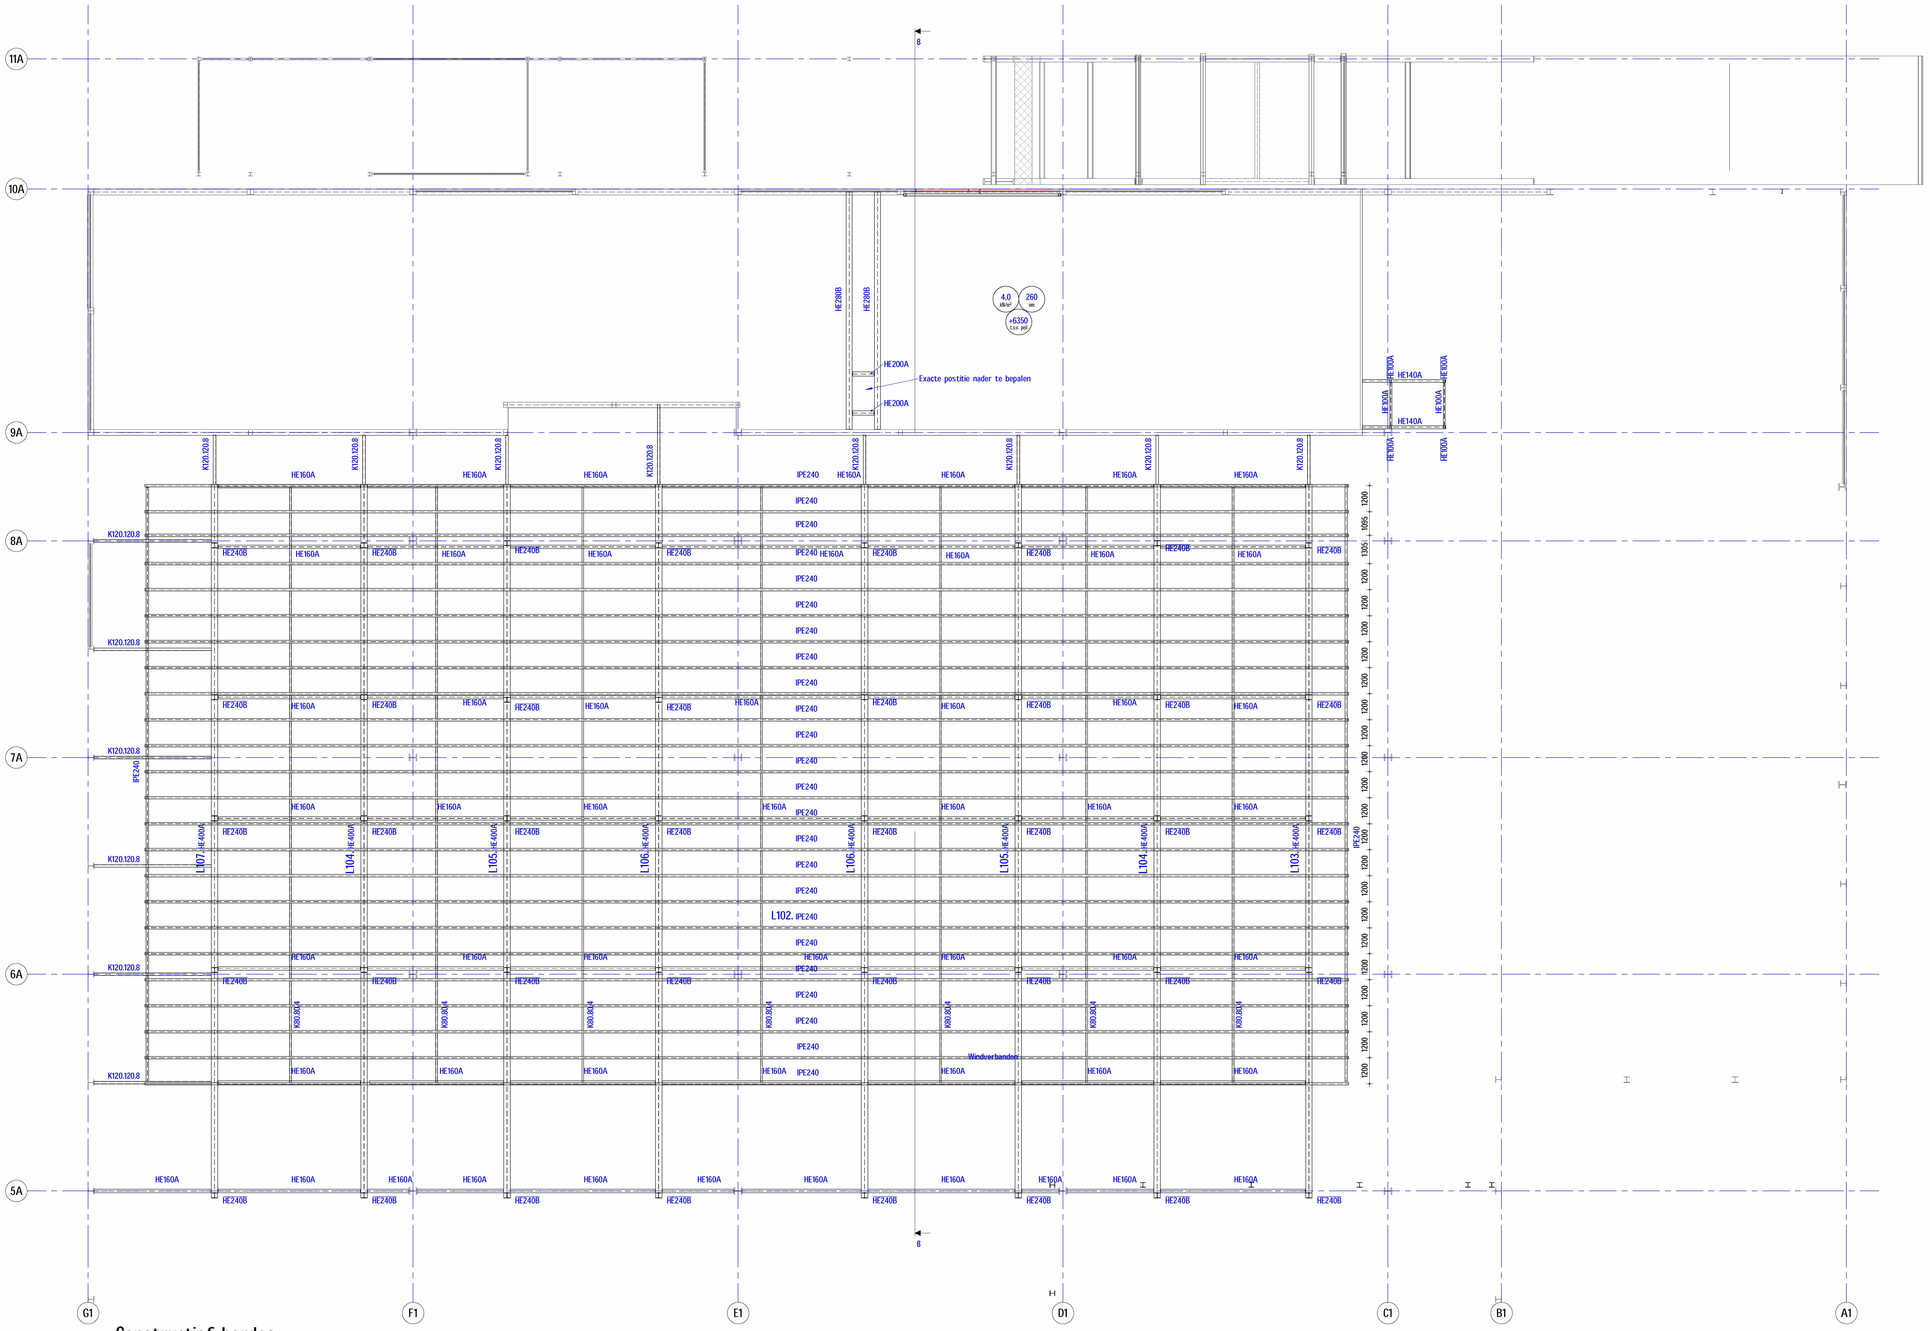

Constructief bordes

1 : 100

Veranderlijke belasting:
- beloopbaar plafond 1,5 kN/m2
- roostervloer 1,0 kN/m2

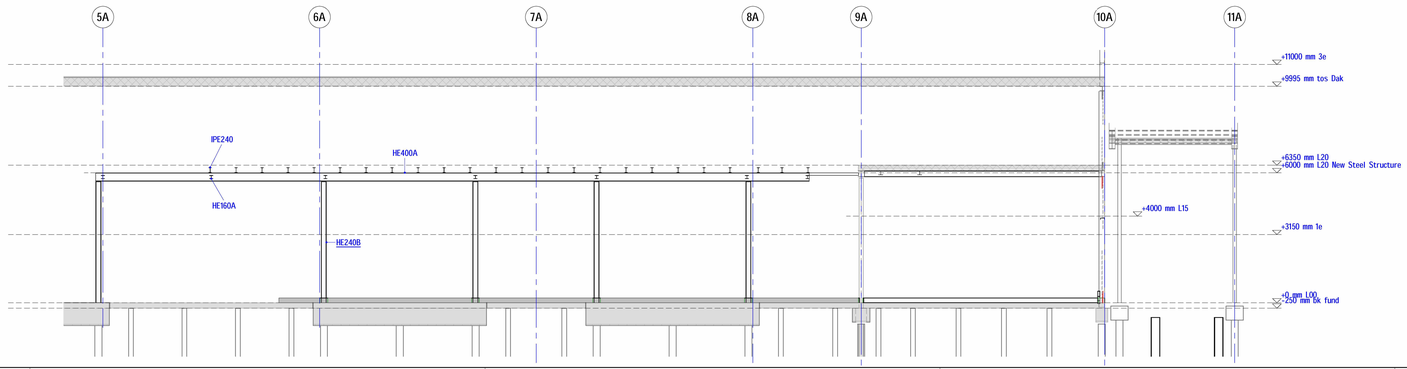

C-C

1 : 100

Algemeen

: beton

- Bestaande constructie in het werk controleren
- Hulpstaal voor installaties in volgende fase uit te werken
- Funderingsadvies door Inpijn Blokpoel

k : kolom boven vloer
k : kolom onder vloer

Staal

EC 3, NEN-EN 1993-1-1+C2/NB.

Kwaliteit kokers	S235JR , tenzij anders aangegeven.	Kwaliteit bouten	8.8
Kwaliteit profielstaal	S235JR	Kwaliteit ankerbouten	4.6
Min. lashoek	conform opgave staalleverancier met een minimum van 4mm.		

Hulpstaal

Hulpstaal t.b.v. bevestiging van kozijnen, gevelplaten, dakplaten enz. volgens bouwkundige details.

Situatie (1:1000)

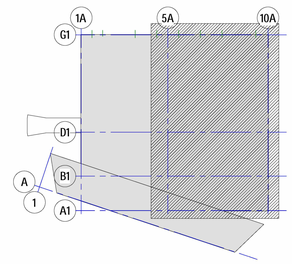

Wijzigingen

Wijziging		Tek	Datum
Wijziging		Tek	Datum
Wijziging A	Uitgestuurd t.b.v. vergunningaanvr	Tek	Datum 25-02-2022

Formaat	A0	Schaal	1:100	Datum	14-02-2022
Projectleider		Constructeur		Tekenaar	
Onderdeel	Constructieschema beloopbaar plafond op +6000				Blad
Fase	Definitief ontwerp	Fase	Status Definitief		BOD-S102-NL
Werk	Pollux te Sassenheim				Werknummer 17022-01
Opdrachtgever	DPS te Leiden.				
Ontwerp	Kuiper Compagnons te Rotterdam				

Rossinistraat 40, 5344 AK Oss - Postbus 402, 5340 AK Oss
T - info@ulehake.nl - www.ulehake.nl
IngenieursburoUlehake