


Slopen loopbrug
1 : 100

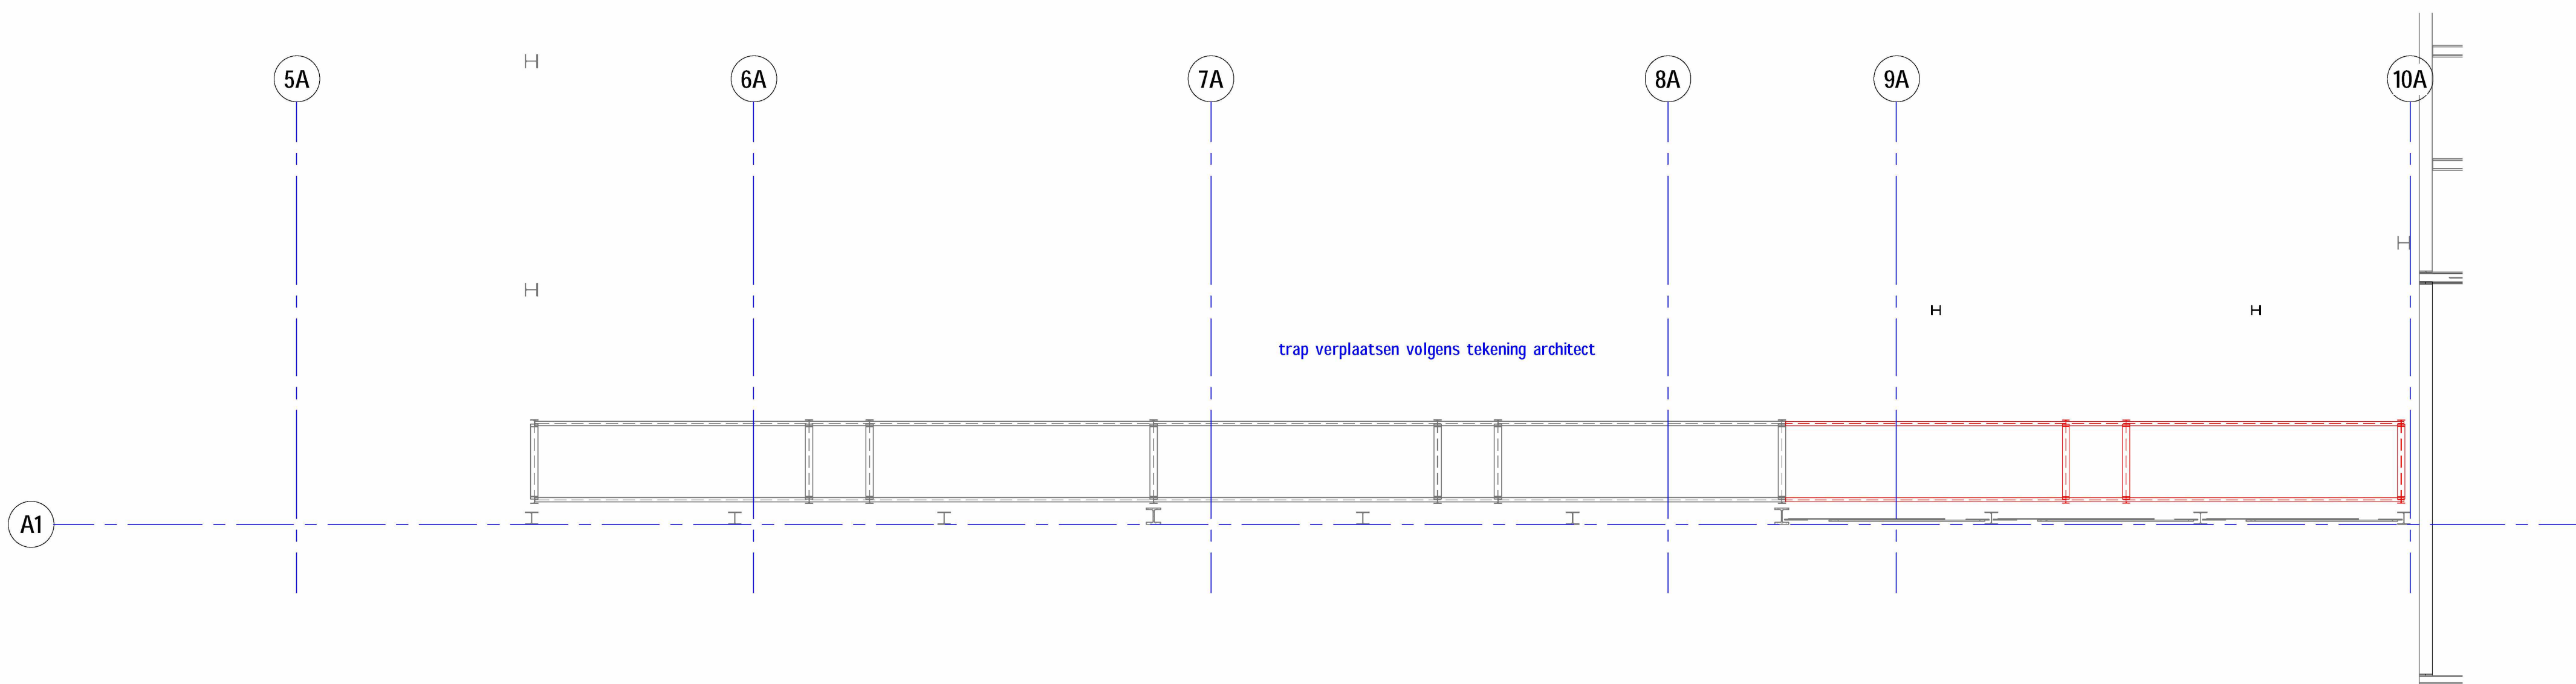

Slopen loopbrug langs as A1
1 : 100

Algemeen

- : beton
- Bestaande constructie in het werk controleren
 - Hulpstaal voor installaties in volgende fase uit te werken
 - Funderingsadvies door Inpin Blokpoel
- k : kolom boven vloer
K : kolom onder vloer

Staal


EC 3, NEN-EN 1993-1-1+C2/NB.

Kwaliteit kokers	S235JR, tenzij anders aangegeven.	Kwaliteit bouten	8.8
Kwaliteit profielstaal	S235JR	Kwaliteit ankerbouten	4.6
Min. lashoek	conform opgave staalleverancier met een minimum van 4mm.		

Hulpstaal

Hulpstaal t.b.v. bevestiging van kozijnen, gevelplaten, dakplaten enz. volgens bouwkundige details.

Situatie (1:1000)

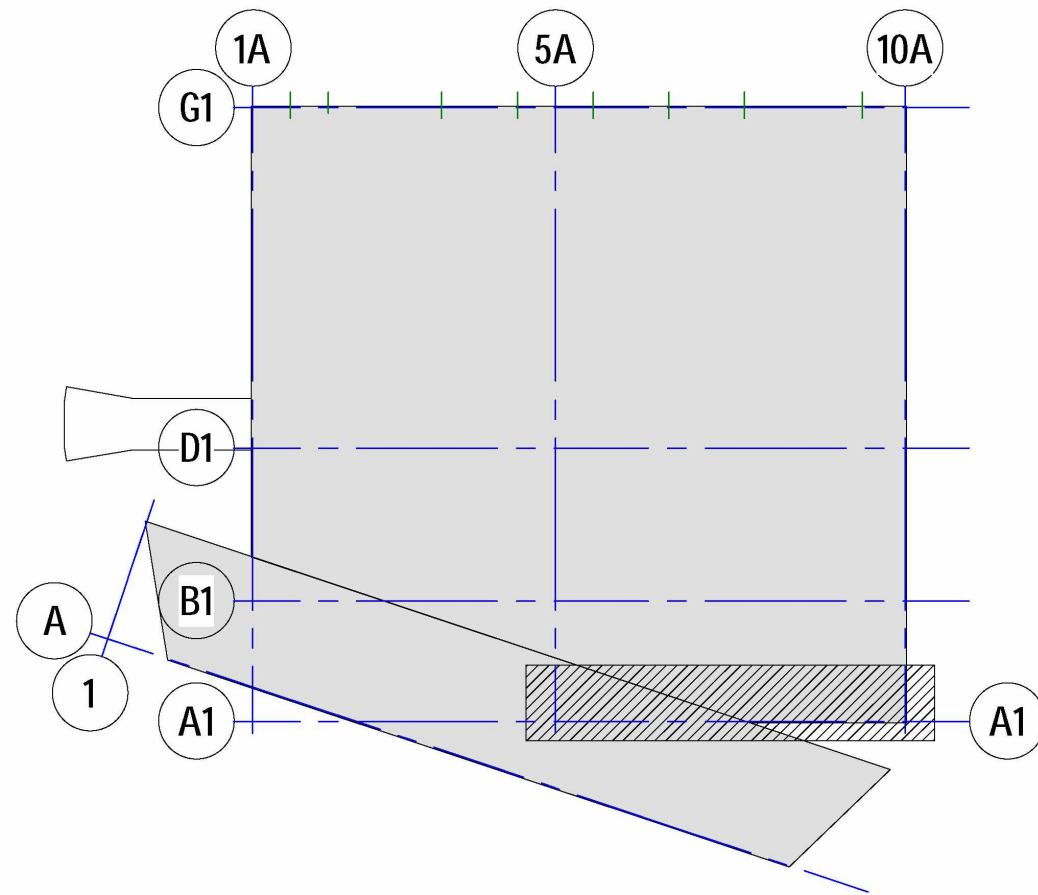

Wijzigingen

Wijziging	Tek	Datum
Wijziging	Tek	Datum
Wijziging A	Uitgestuurd t.b.v. vergunningaanvr.Tek	25-02-2022

Formaat	A1	Schaal	1:100	Datum	11-02-2022
Projectleider	S.12*	Constructeur	S.12*	Tekenaar	S.12*

Onderdeel	Loopbrug langs as A1	Blad	
Fase	Definitief ontwerp	Status	Definitief

Werk	Pollux te Sassenheim	Werknummer	17022-01
------	----------------------	------------	----------

Opdrachtgever	DPS te Leiden.		
Ontwerp	Kuiper Compagnons te Rotterdam.		