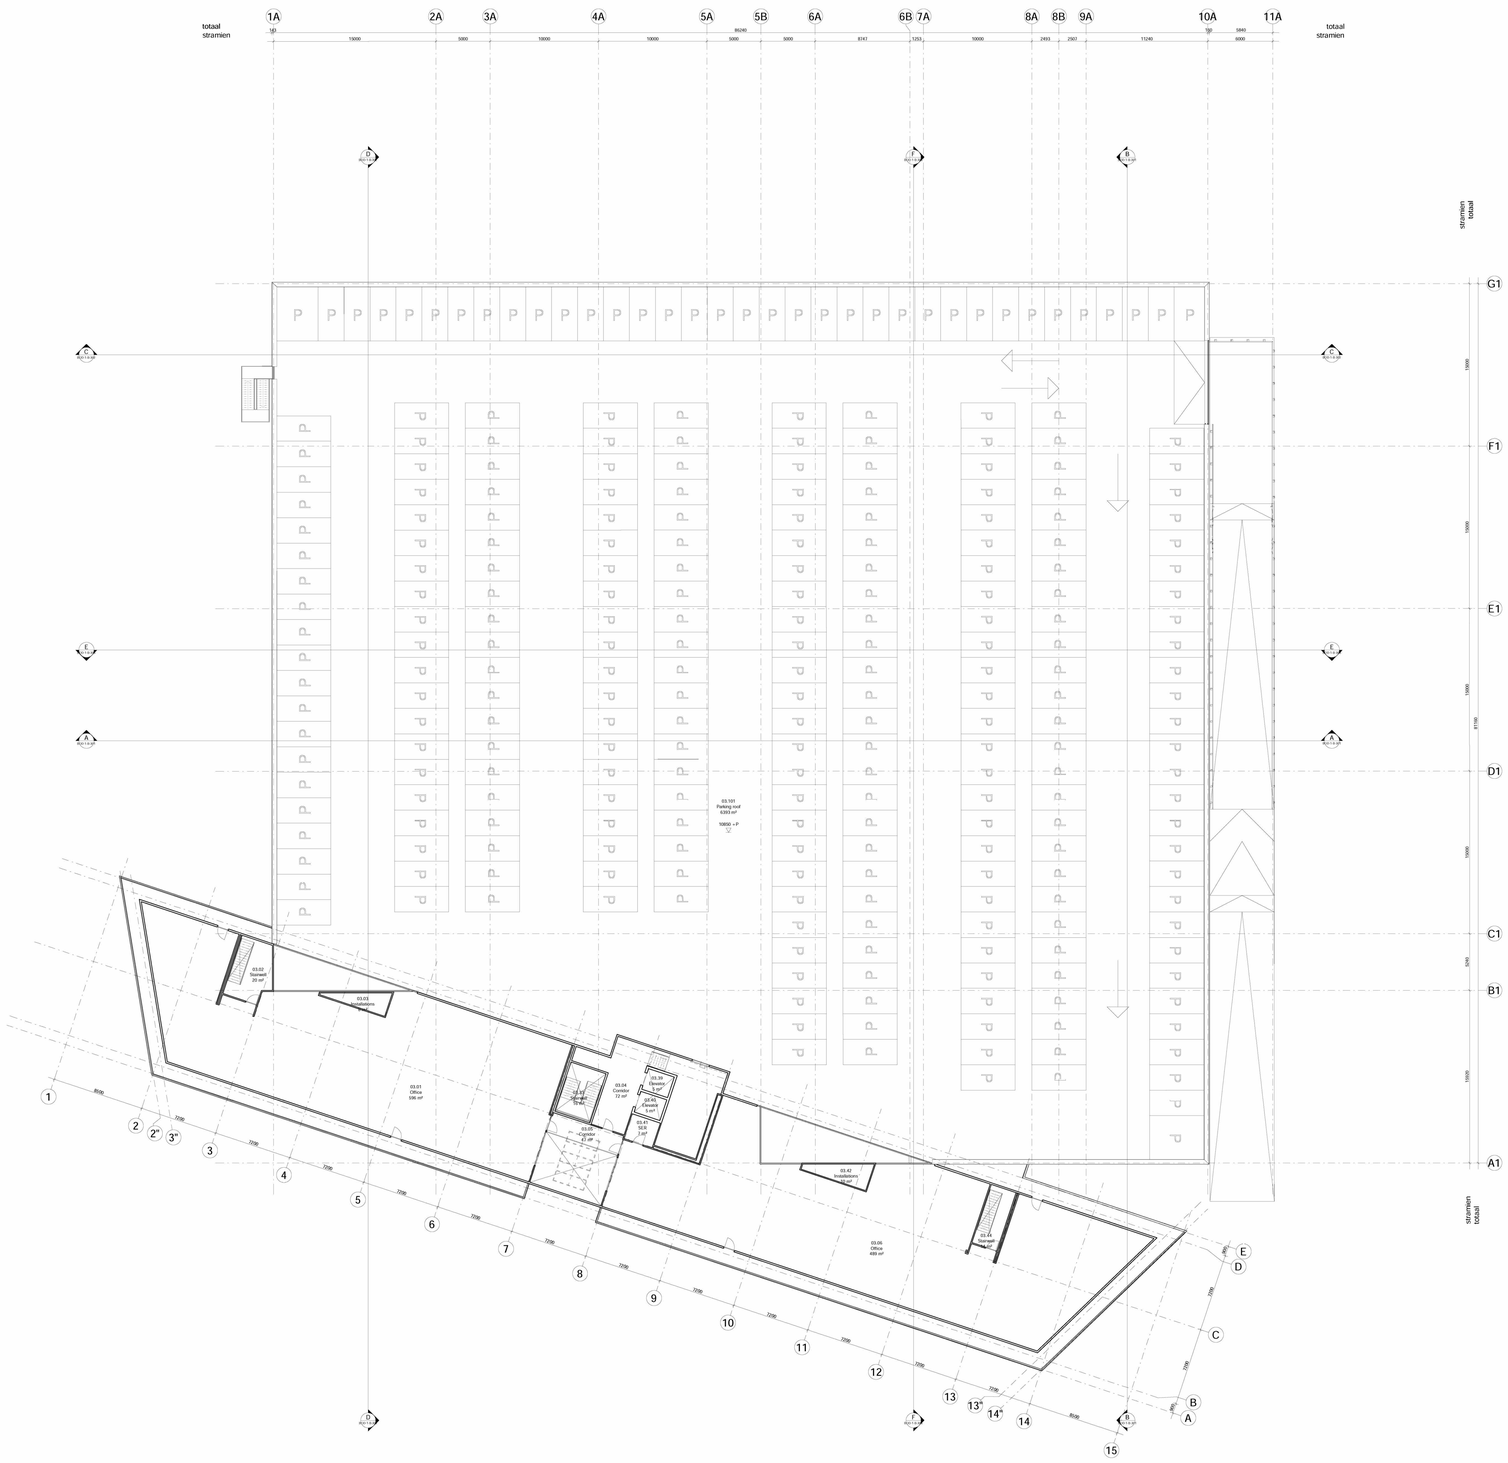

RENVOOI

WANDDOKTEN VOLGENS MAATVOERING TEKENING

- bestaande buitenwanden
- bestaande constructieve wand
- bestaande scheidingswand
- bestaande gevel zelchel/spaneel
- bestaande metalvloed wand
- bestaande kalkzandsteen
- BW_01_01 cleanroomwand tweezijdig 150mm
- BW_01_02 cleanroomwand tweezijdig 250mm
- BW_01_03 cleanroomwand tweezijdig 450mm
- BW_03 _01 kalkzandsteen wand 214mm
- BW_03 _02 kalkzandsteen wand 130mm
- BW_04 licht/ex scheidingswand 100mm

- dim 5000 diagonaal kozijn
- hwh hemelwaterafvoer/hemelwaterafoverput
- afschot afschotrichting
- schacht
- afvalgaspunt
- opstelplaats apparaten (indicatief)

BRANDVEILIGHEID

Algemeen
Uitgangspunten brandveiligheid conform rapportage brandveiligheid.
Brand- en rookscheidingen volgens rapport brandveiligheid, BWDBO / Sa), Sprinklernet conform opgave adviseur.

- brandscheiding WBDBO 60min.
- brandscheiding WBDBO 30min.
- brandscheiding WBDBO 20min.
- Pb paneelvluisting, deuren in vluchtrichting zonder sleutel of losse voorwerpen te openen
- zelfsluitend
- s minuten WBDBO, dubbelzijdig brandwerend
- EI 30m1 brandslanghaspel in kast 30m.

ALGEMEEN

- bestaand * bestaande muren in het werk te controleren! *
- sloop

V&G: GLASBEWASSING/GEVELONDERHOUD

OVERIGE EISEN/REGELGEVING

Algemeen
Constructie conform opgave opgevraagde (tekeningen en bestekomvang) Uitvoke.
Gebalt ans steenlosche eisen conform bouwbesluit + aanvulling van DPS.
Installaties, waaronder HWA, riolering, ventilatie, luchtbehandeling, mechanische/ring (Tuka op vloerenpenetrates) conform opgave DPS.

Prestaties en specificaties dienen minimaal te voldoen aan eigenende regelgeving en normen en tevens aan Uitgangspuntendocument LWS van de opdrachtgever.

Peilmaten op tekening zijn aangegeven tov bovenkant afgewerkte begane grond vloer tenzij anders aangegeven, inclusief vloerafwerking.

Afschieding bij voor personen bestemde vloer voorzien van niet bewegbare afschieding van duurzaamheig gehard glas / helwerk met sypten (h.o.h. > 500mm.) Hoogte conform Bouwbesluit. Glas dient te voldoen aan NEN 3569.

Exterieur
Alle nieuwe kozijnen, deuren en ramen voldoen aan weerstandsklasse 2, vrlgs NEN 5096 (conform Bouwbesluit).

Kozijnen Uglas = kozijn = max. 0,90 W/m²-K (kenswaard)

Interieur
Hoogte wenzicht dorpsels binnenbeuwe en hoofdbouwgaten = 0.02m
Deurkozijnen (incl. schachtenegengerd uitvoeren in vlakke stompe aluminium, tenzij anders aangegeven.
Laboratoria en cleanroom uitgevoerd in gelaserwanden. Voorzien van gezetificeerde glazen kadersteunen.
Kozijnen in brand en rookschiedingen uitvoeren in staal, deuren uitvoeren als kadersteunen met glasvulling, staal in n.t.b. RAL kleur leveilkeit Staten kozijnen, waar nodig zijn deuren uitgevoerd met valdrijwt.
Alle deuren in de brandschiedingen worden zelfsluitend uitgevoerd, al dan niet aangesloten op een kleelmagneet aangesloord door de brandmeldcentrale.

Alle (sluit)deuren zijn zonder sleutel of losse voorwerpen te openen.
Uitgangen aan de trappenhalzen naar evacuatiid worden voorzien van paniekvluitingen conform NEN-EN 1125
Dubbele deuren voorzien van deurmaatid en van sluitvolgorde regelaar.
Hang- en sluitwerk in RVS uitvoering.

Overig
Alle kozijnen en materialen zijn kleur- en materiaalstaat.
Alle buitenhoeken van de binnenwanden zijn beschermd met aluminium aanrij - inbouwprofiel over de gehele hoogte van de zichtbare wand..
Voor vloer, wand en plafondafwerkingen zie BCO-1-600 Afwerkingsbeleningen.

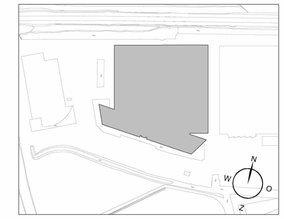

Approved client

Check Werk-party

Check Werk-party

QR-code

DPS Engineering B.V.

Pollux Project - Sassenheim

Plattegronden

BOD-1-103

Plattegrond Parkeerdak

Omgevingsvergunning

Werknummer	621.137.22	Status	Definitief
Schaal		Eerste editie	24-02-2022
Formaat	A0	Laatste editie	20-04-2022
Getekend	OY	Gecontroleerd	

KUIPER COMPAGNONS
Van Nelleweg 3062 | 3044 BC Rotterdam
Postbus 13042 | 3004 HA Rotterdam
Telefoon 010 [redacted]
E-mail [redacted]@kuiper.nl | www.kuiper.nl

Pollux

Trade off-plott 20240702T 10:33:42 File Autodesk Docs://6JTK3309-PXG3B0S/6JTK3309-KCI-01-22 MD-X-NWC.nwc