


BIJLAGE: TEKENING

Aanzicht dakkapel van buitenaf gezien:

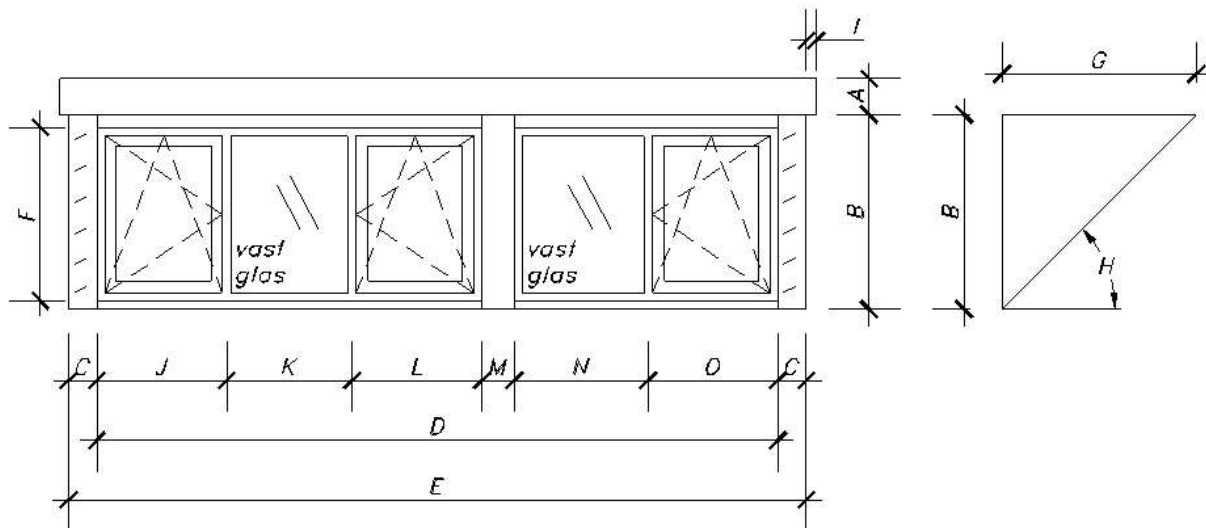

Tekening niet op schaal, ter indicatie !

A: 300	B: 1450	C: 220	D: 4020	E: 4460	F: 1400
G: 1549	H: 43,1	I: 150	J: 740	K: 740	L: 740
M: 220	N: 789	O: 789	P:	Q:	R:




RUITER

Dakkapellen
Dakopbouwen
Projecten
Lofta

BIJLAGE: TEKENING

Plattegrond en doorsnede. Tekening niet op schaal, ter indicatie !

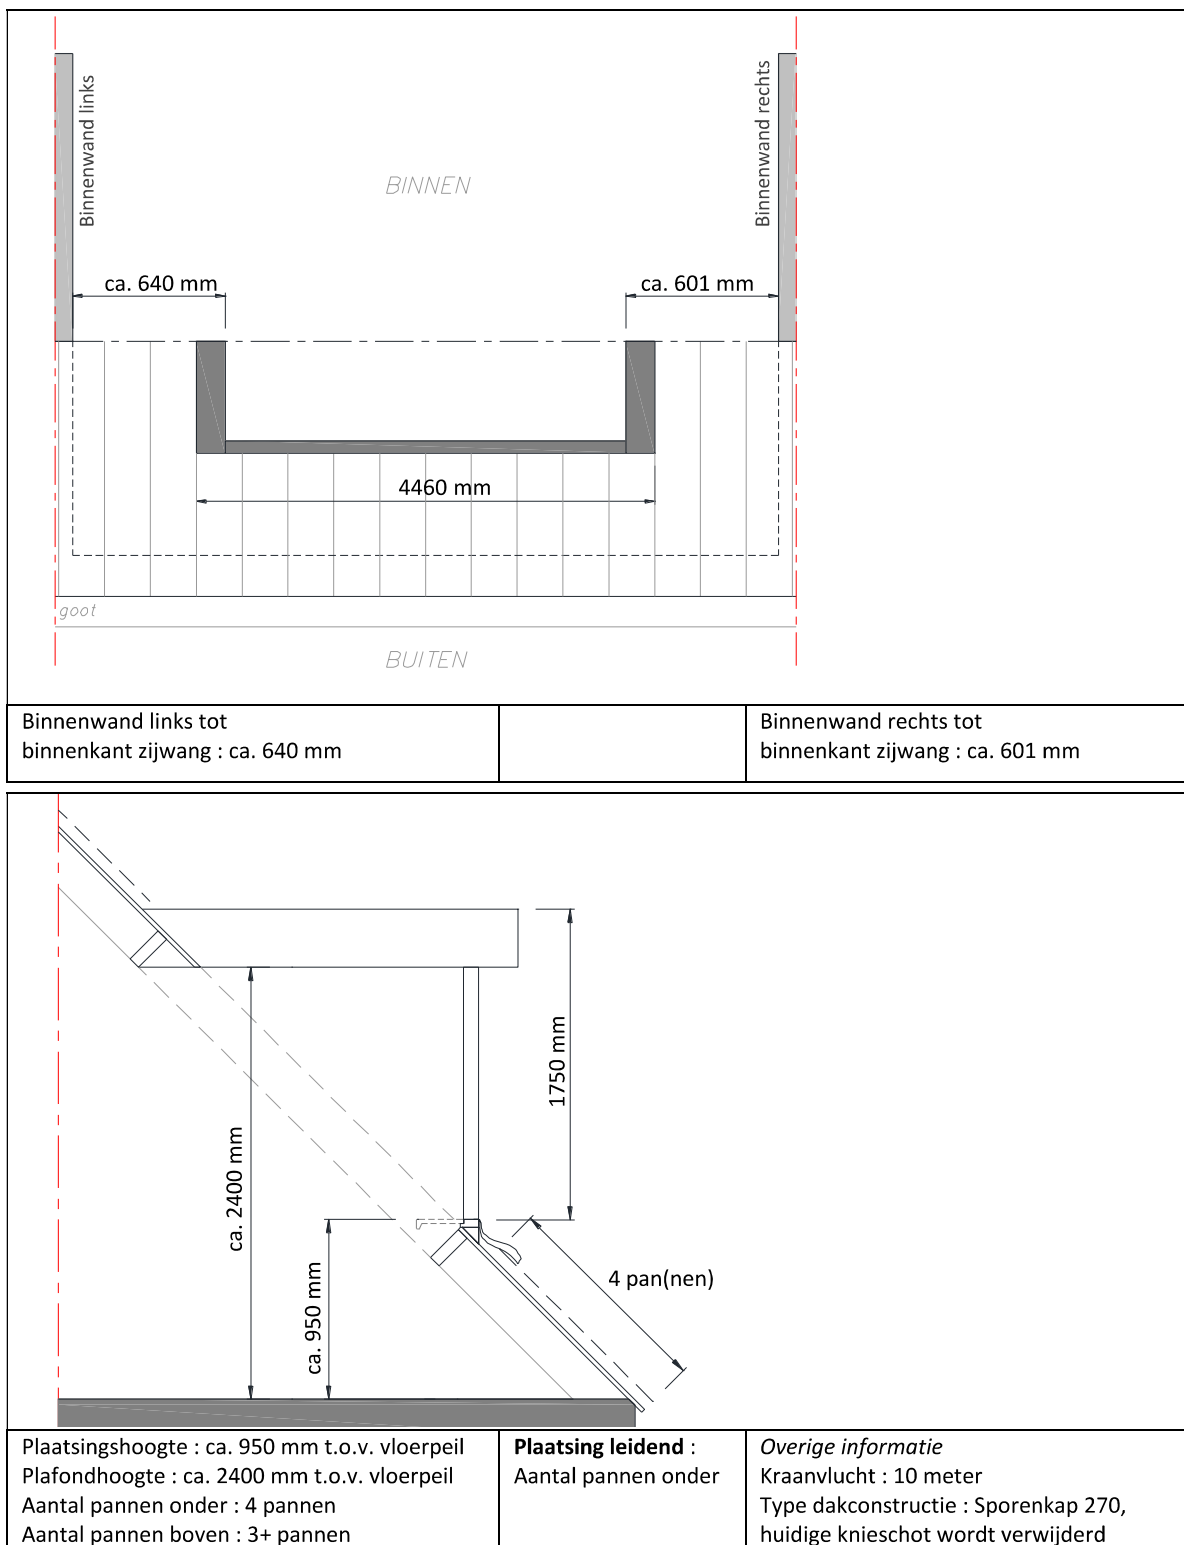

Plaatsingsmaten bij benadering. De dakkapel wordt geplaatst, bij voorkeur op en tussen hele pannen. Afwijkingen hierdoor op de maatvoering op de vergunningstekeningen worden tijdens montage met u afgestemd.