


Gewaarmerkt als  
behorende bij besluit

van Gedeputeerde Staten van Drenthe,  
kenmerk Z2021-010263, d.d. 25 februari 2022

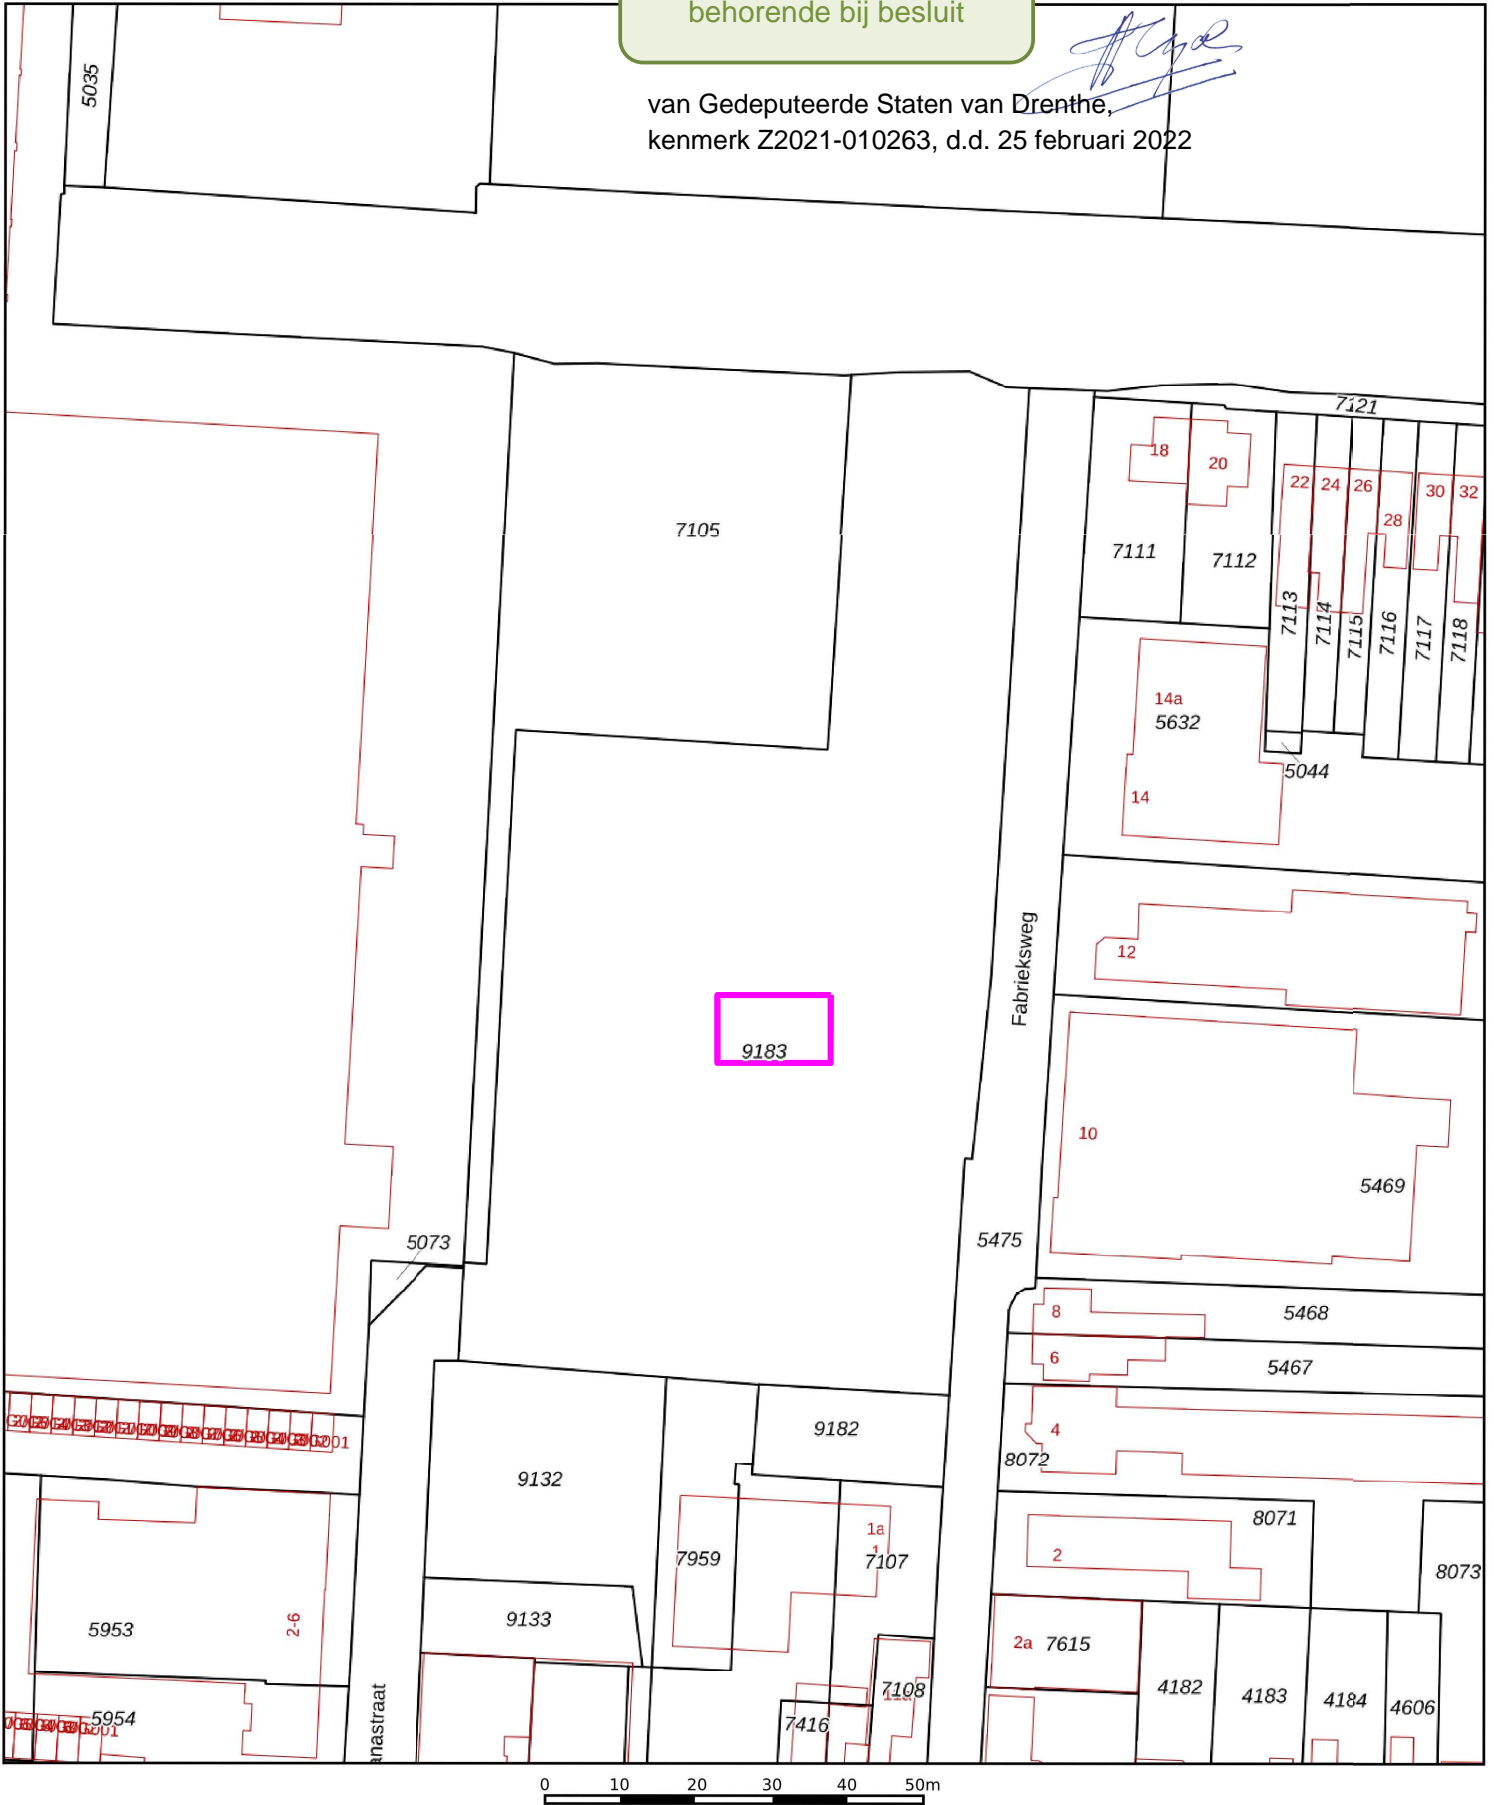

<p>12345 Perceelnummer</p> <p>25 Huisnummer</p> <p>— Vastgestelde kadastrale grens</p> <p>— Voorlopige kadastrale grens</p> <p>— Administratieve kadastrale grens</p> <p>— Bebouwing</p>	<p>Schaal 1: 1000</p> <p>Kadastrale gemeente Hoogeveen</p> <p>Sectie O</p> <p>Perceel 9183</p>	<p>— Ontgravingscontour</p>	
--	--	-----------------------------	--

Voor een eensluitend uittreksel, geleverd op 9 november 2021.  
De bewaarder van het kadaster en de openbare registers

Aan dit uittreksel kunnen geen betrouwbare maten worden ontleend.  
De Dienst voor het kadaster en de openbare registers behoudt zich de intellectuele eigendomsrechten voor, waaronder het auteursrecht en het databankenrecht.