


Situatie Bonrepas 1
Schaal: 1:200



Situatie Bonrepas perceelnummer 125
Schaal: 1:200


LEGENDA

Situatie	
Bestaand	Dijkas
	Perceelgrens
	Maalveld
	Water
	Boom
	Lichtmast
Aan te brengen	Grondaanvulling
	Palenwand
Profiel	
Bestaand	Maalveld
	Waterlijn
	Perceelgrens
Aan te brengen	Grondaanvulling
Kabels en leidingen	
Bestaand	Data
	Elektra laagspanning
	Elektra middenspanning
	Gas lage druk
	Gas hoge druk
	Water
	Riool vrijval
	Riool onder druk
	Overig

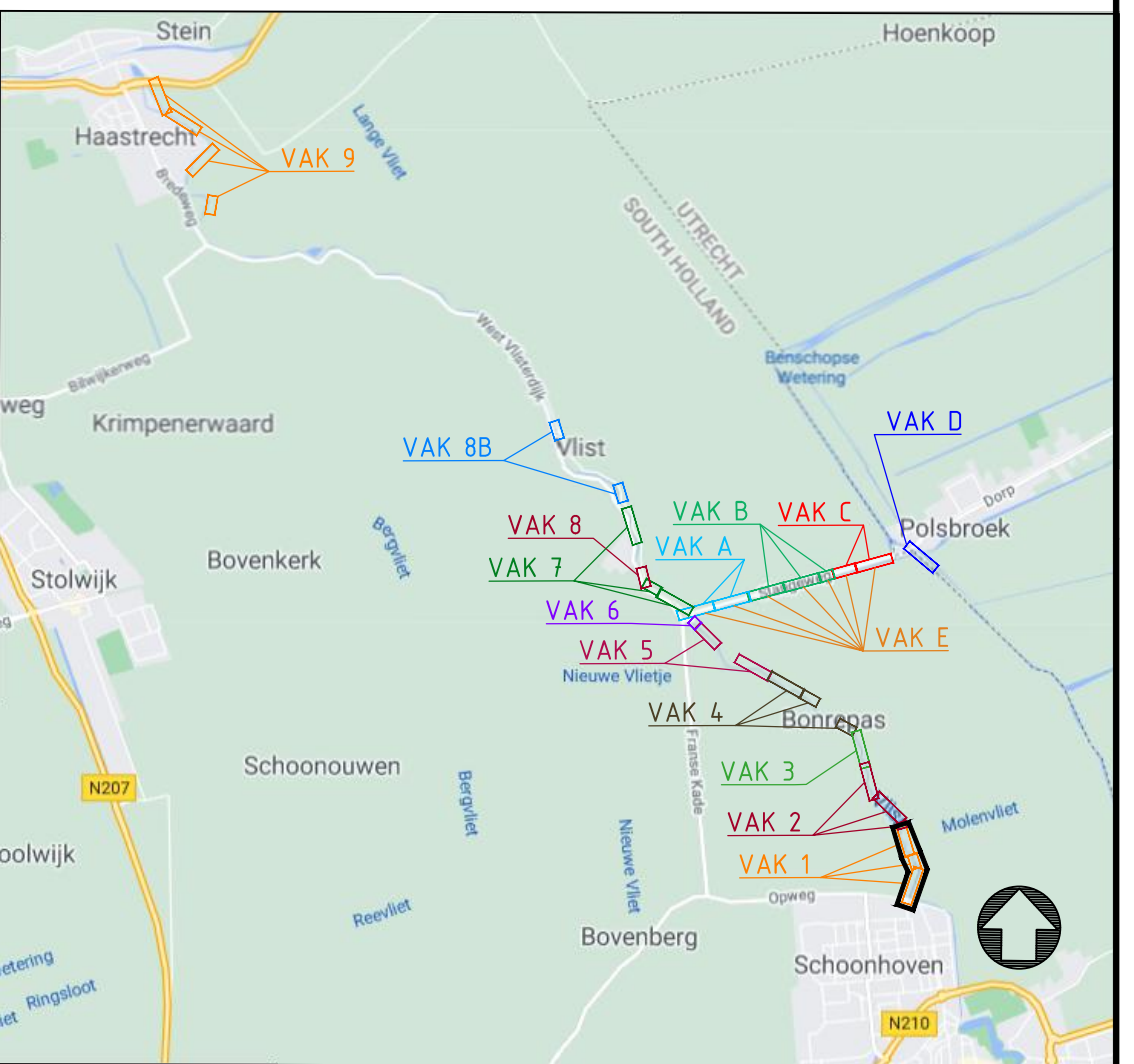


Overzicht

Schaal: N.V.T

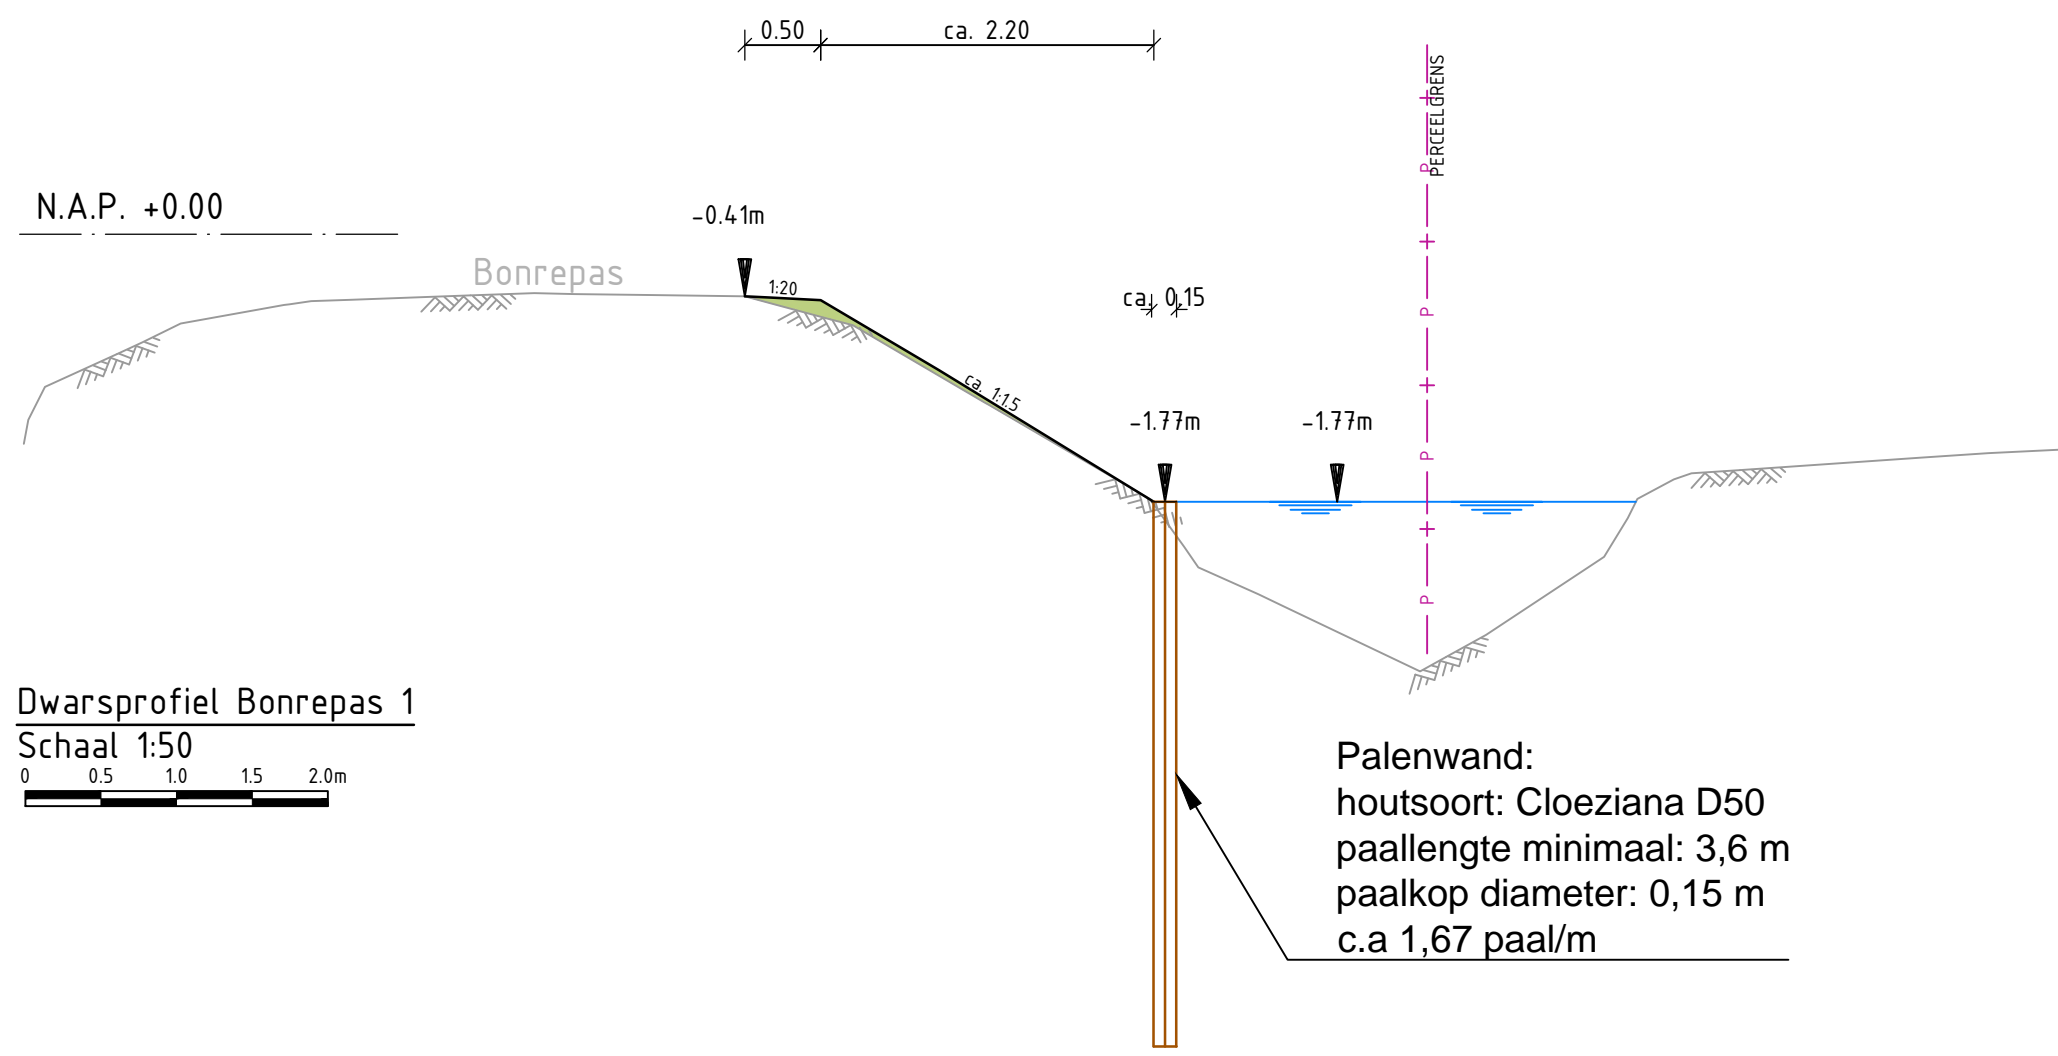

Dwarsprofiel Bonrepas 1
Schaal: 1:50

Palenwand:
houtsoort: Cloeziana D50
paallengte minimaal: 3,6 m
paalkop diameter: 0,15 m
c.a 1,67 paal/m

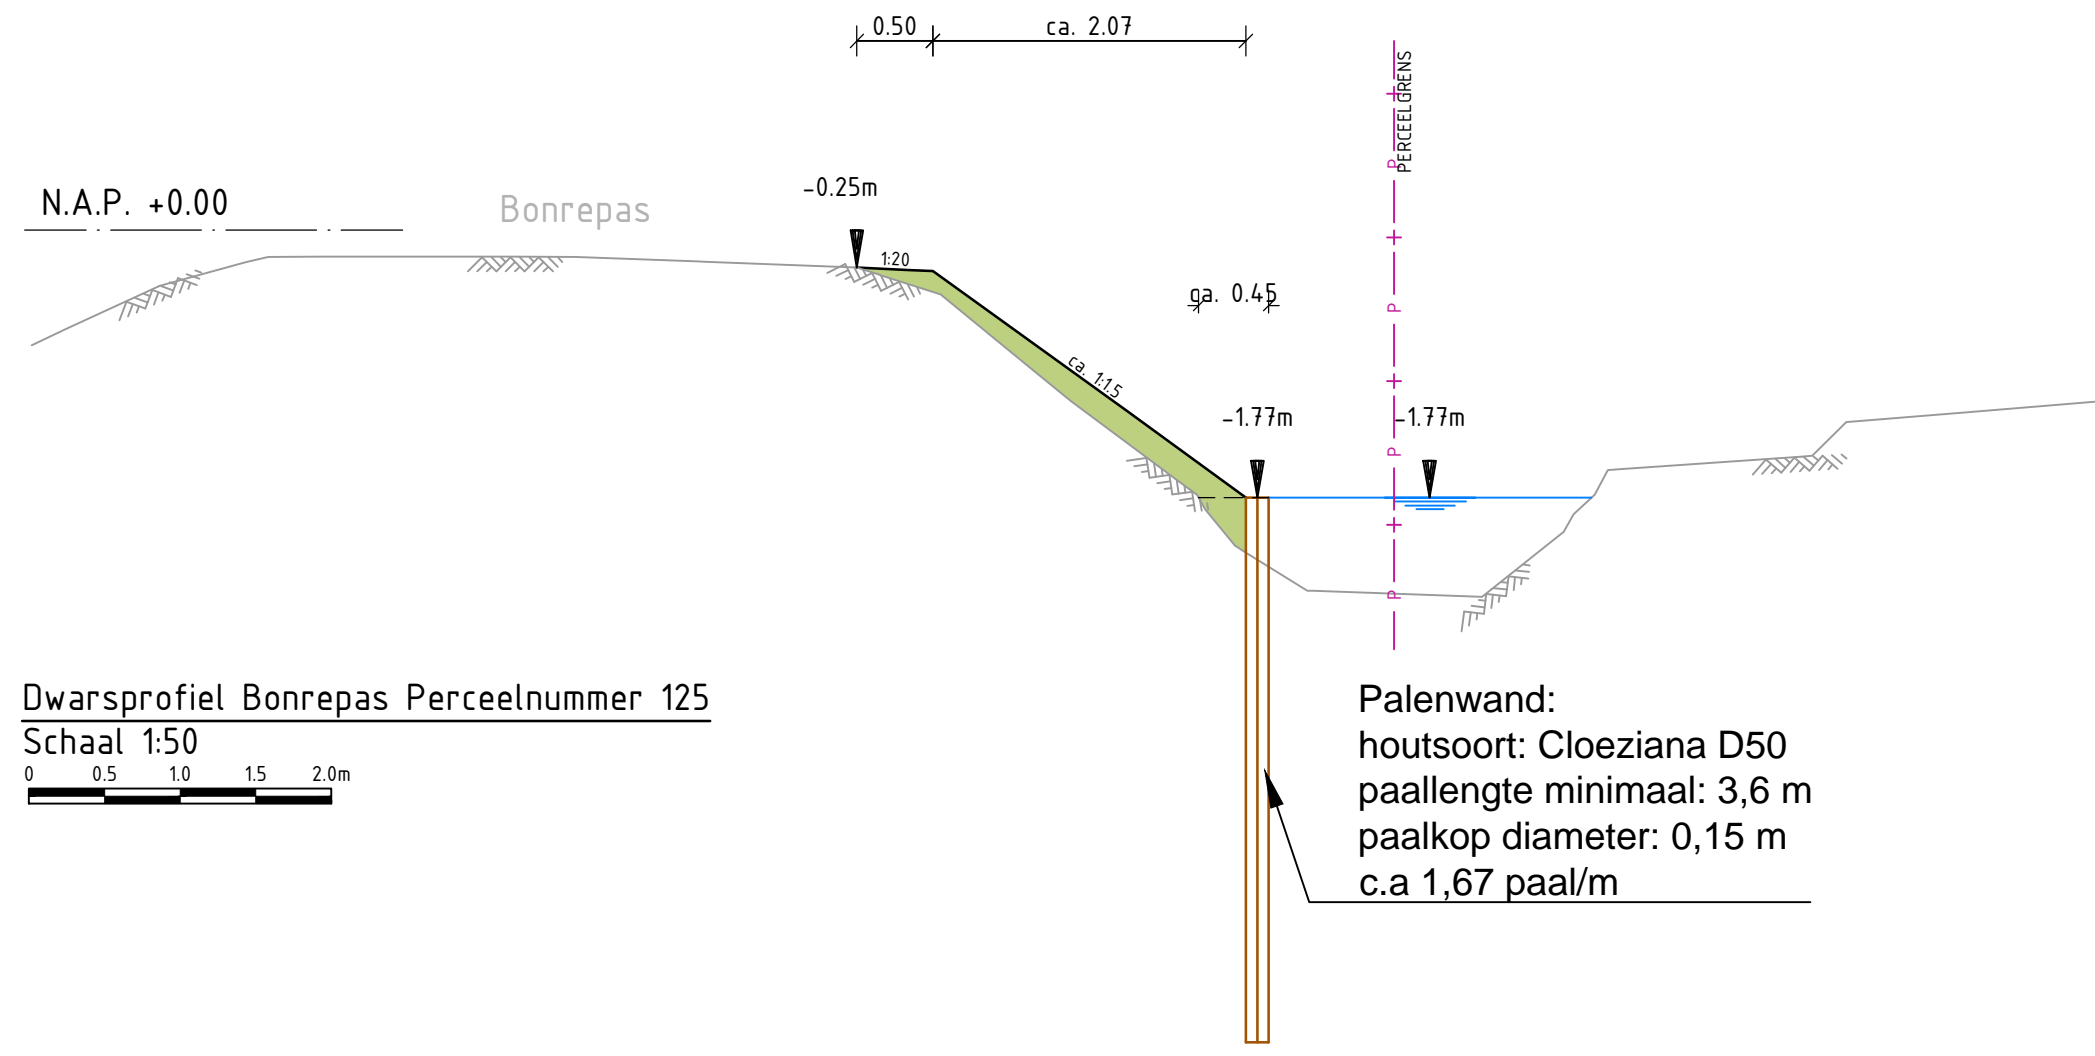





Dwarsprofiel Bonrepas Perceelnummer 125
Schaal: 1:50

Palenwand:
houtsoort: Cloeziana D50
paallengte minimaal: 3,6 m
paalkop diameter: 0,15 m
c.a 1,67 paal/m







 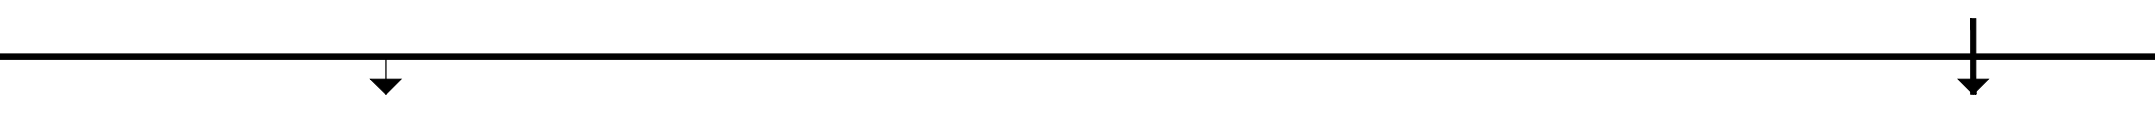 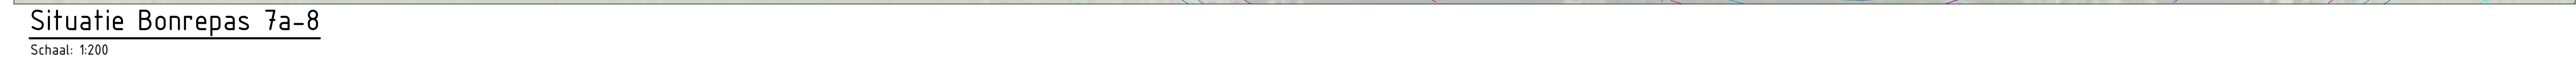












 




Tauw bv is gevestigd in:
Amsterdam - Assen - Drenthe
Eindhoven - Enschede - Leeuwarden
Rotterdam - Utrecht
www.tauw.nl


Opdrachtgever	Hoogheemraadschap De Stichtse Rijnlanden
Project	Kadeverbetering Vlistkade-oost en Grote Kerkvliet
Onderdeel	Vlistkade-oost, Voorlopig ontwerp Kadevak 340A-1, Aan te brengen situatie tekening + profiel
Documentnummer	1278084-TEK-VD-340A-1
Geek	MSA
Geek	LVP
Geek	Vrijman Ltd
Projectnummer	1278084
Blad	1 van 1
Datum	26-03-21
Schaal	1:50
Definitief	1.0
841x1260mm	



LEGENDA



Situatie	
	Dijkas
	Perceelgrens
	Maaiveld
	Water
	Boom
	Lichtmast
	
Aan te brengen	
	Grondaanvulling
	Paalwand
Profiel	
Bestaand	
	Maaiveld
	Waterlijn
	Perceelgrens
Aan te brengen	
	Grondaanvulling
Kabels en leidingen	
	Data
	Elektra laagspanning
	Elektra middenspanning
	Gas lage druk
	Gas hoge druk
	Water
	Riool vrijverval
	Riool onder druk
	Overig



Versie	Omschrijving	Datum	Gef.	Ged.	Vrijg.
 <div style="float: right; text-align: right;"> Taww bv is gevestigd in Amsterdam - Assen - Oisterwijk Eindhoven - Enschede - Leeuwarden Rotterdam - Utrecht www.tauw.nl </div>					
Opdrachtgever					
Hoogheemraadschap De Stichtse Rijnlanden					
Project					
Kadeverbetering Vlietkade-oost en Grote Kerkvliet					
Onderdeel					
Vlietkade-oost, Voorlopig ontwerp					
Kadevak 3A0A-3, Aan te brengen situatie tekening + profiel					
Documentnummer: 1278084-TEK-VG-3A0A-3					
Getek. MMA		Datum		26-03-21	
Gef. LVP		Schalen		'zie tek'	
Vrijg. LOJ					
Projectnummer:		Status		Formaat	
1278084		Blad 1 van 1		Definitief 10	
				594x1260mm	




Situatie Bonrepas 16-18
Schaal: 1:200

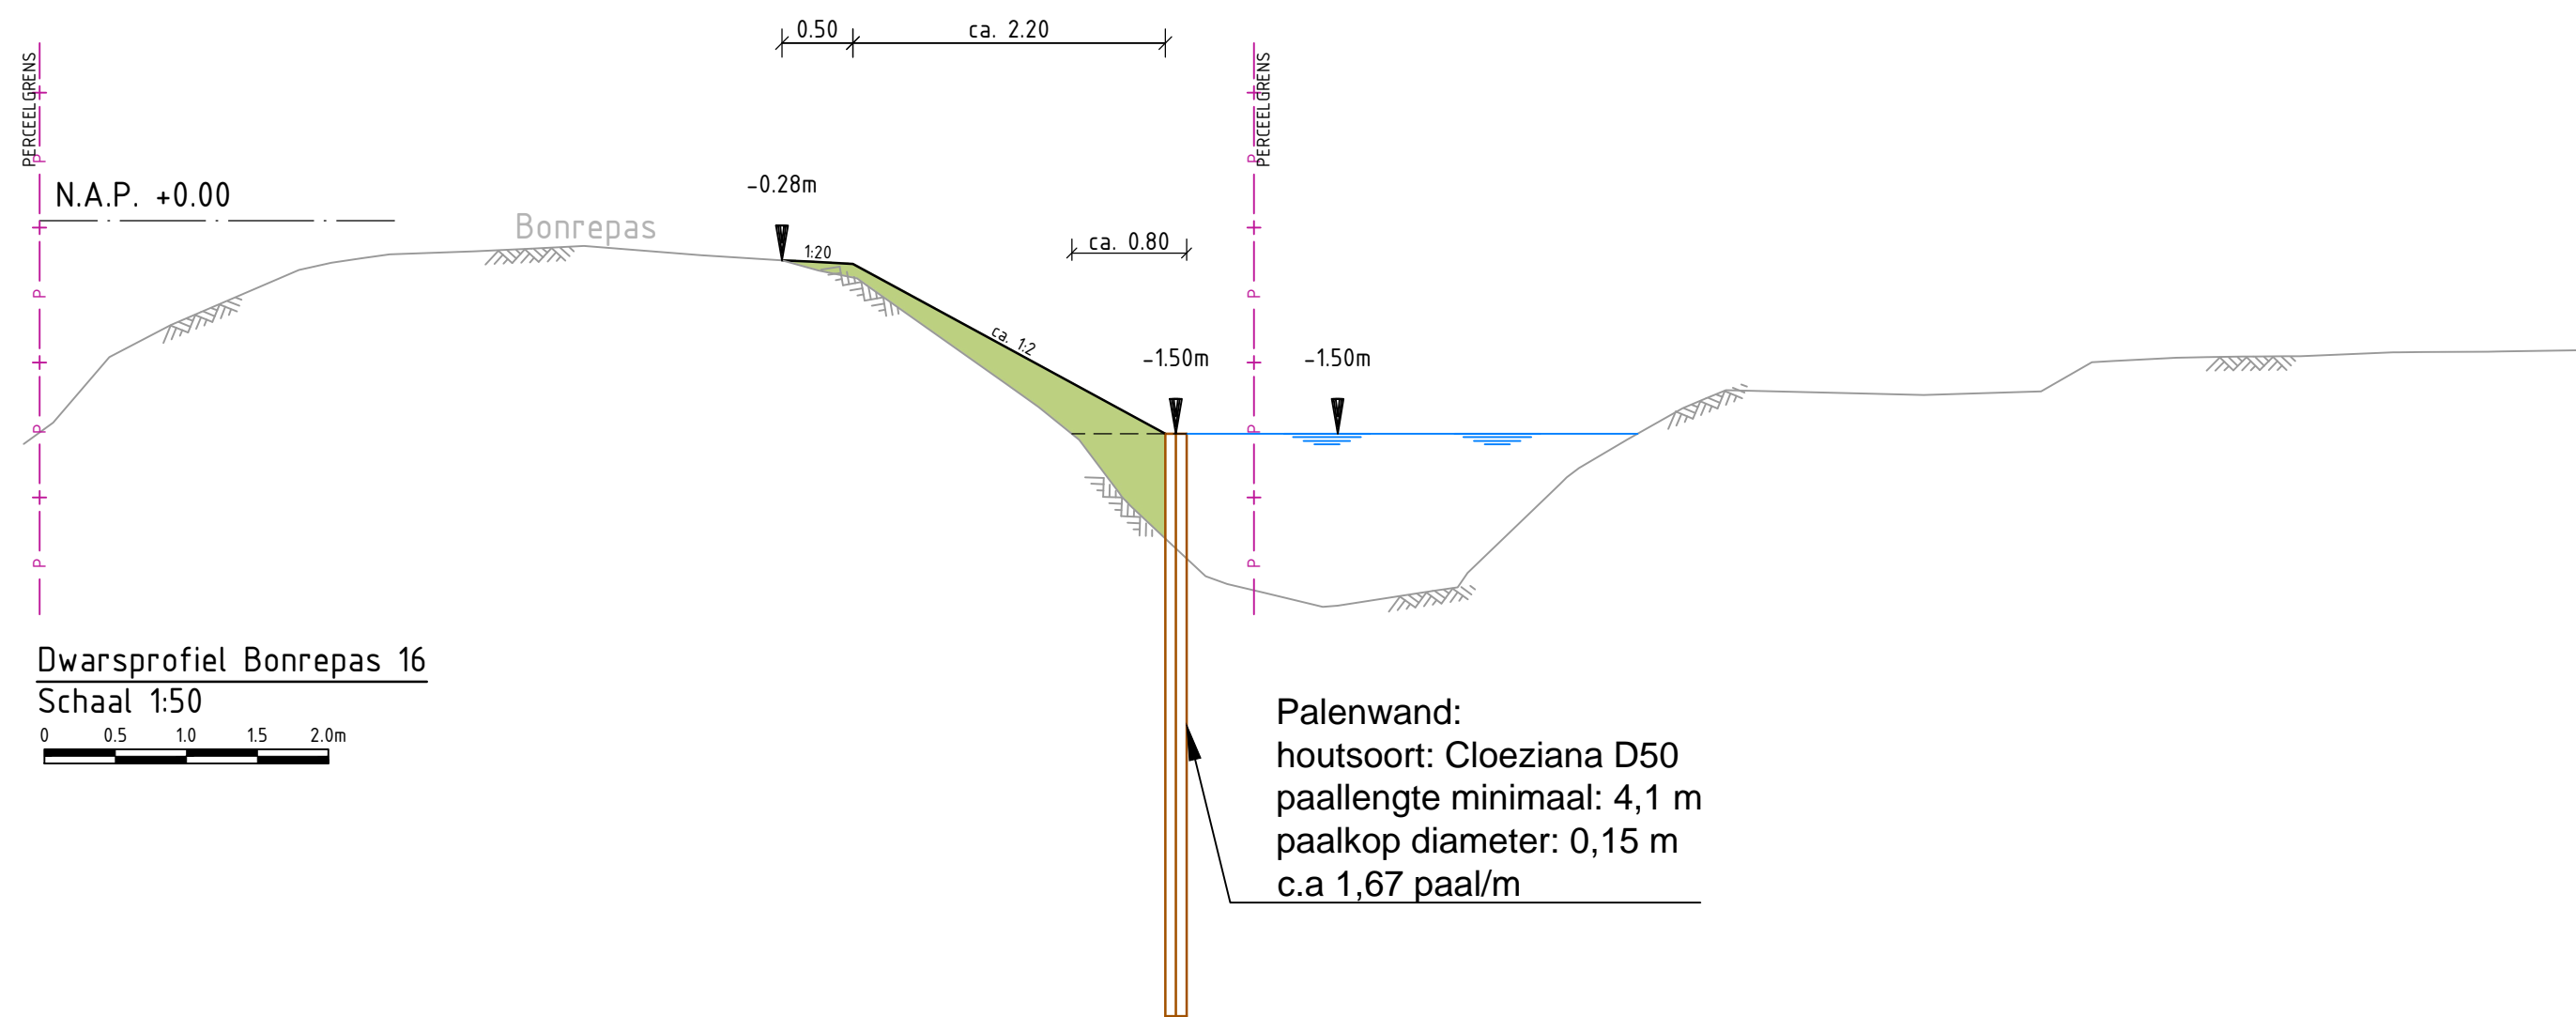
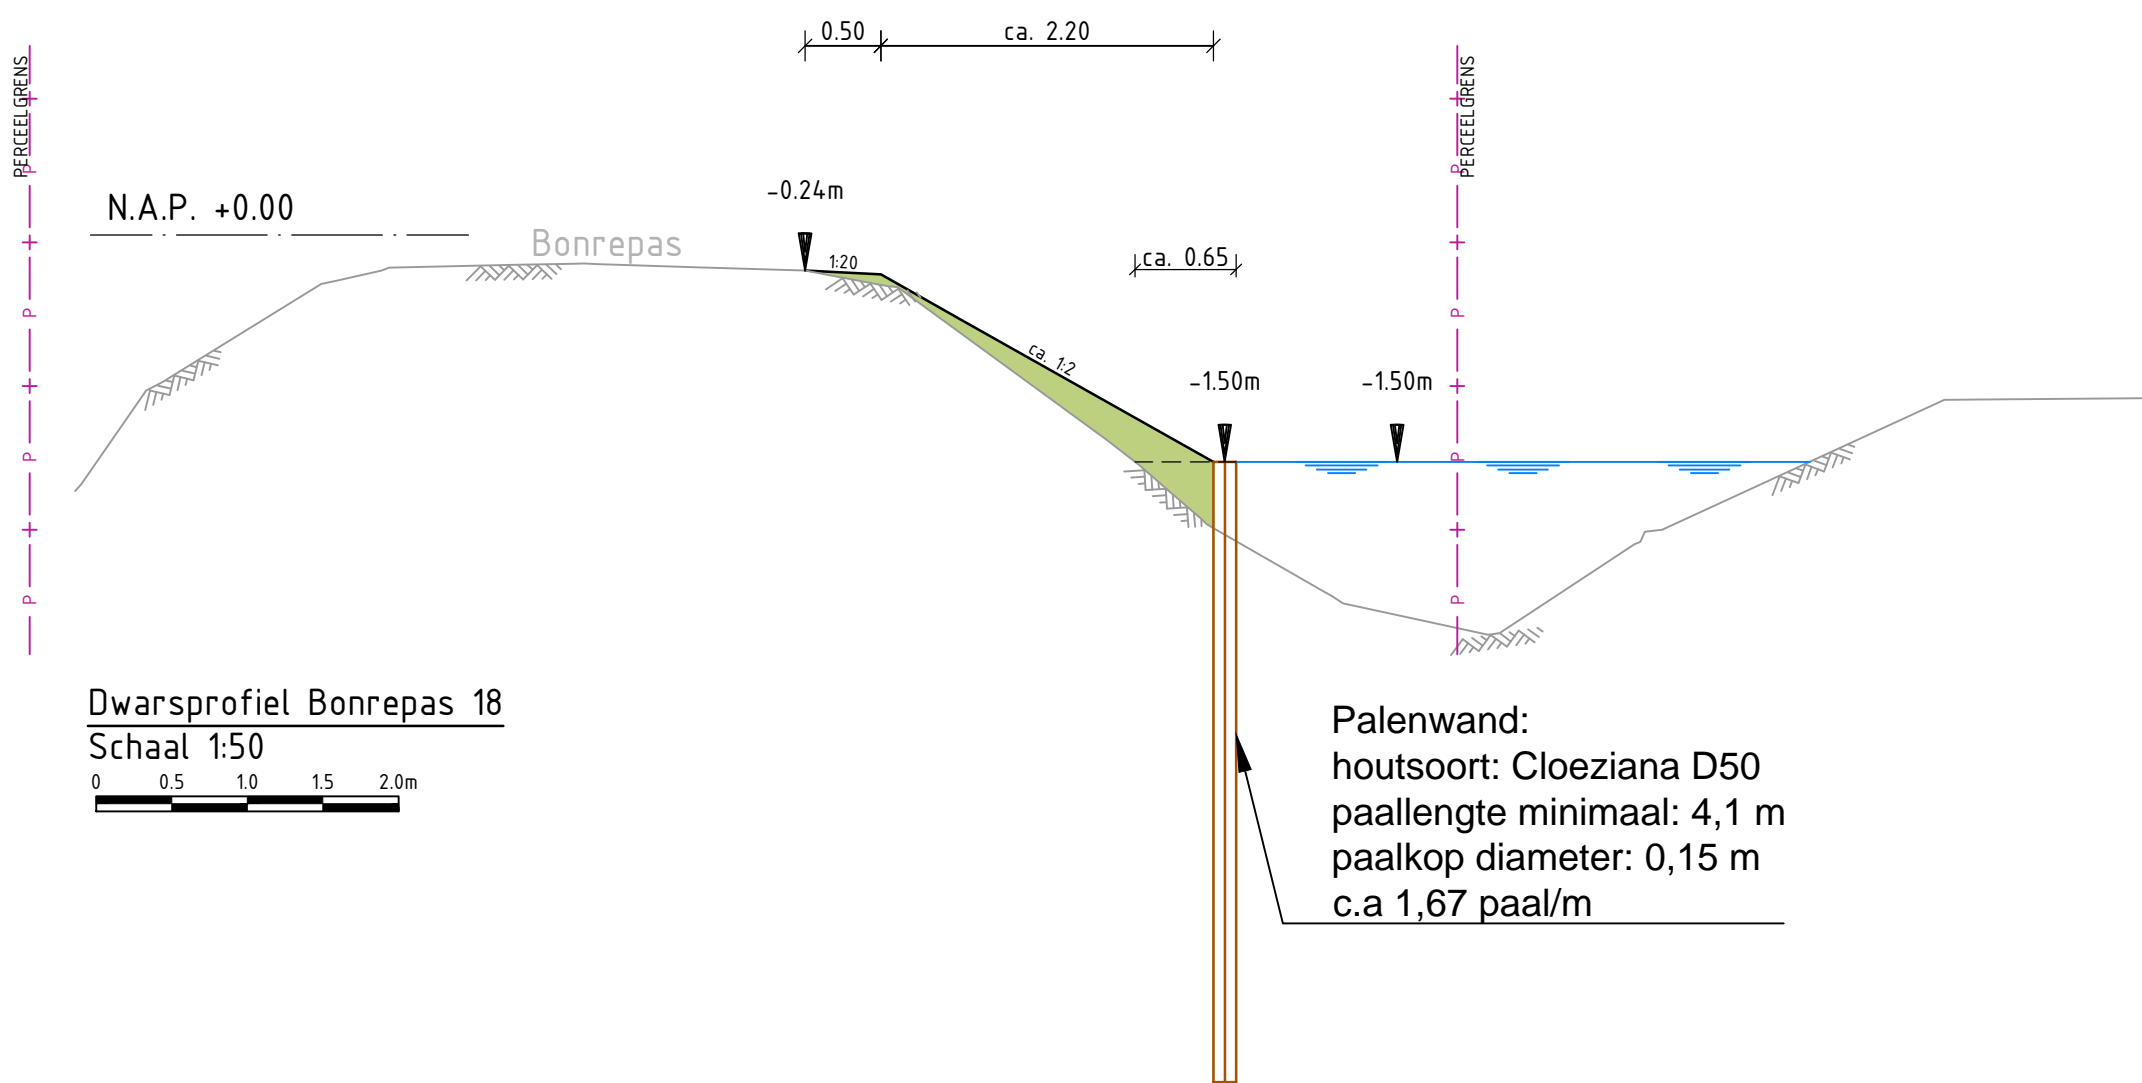


LEGENDA

Situatie	
Bestaand	
	Dijkas
	Perceelgrens
	Maaveld
	Water
	Boom
	Lichtmast
Aan te brengen	
	Grondaanvulling
	Paalwand
Prehiet	
Bestaand	
	Maaveld
	Waterlijn
	Perceelgrens
Aan te brengen	
	Grondaanvulling
Kabels en leidingen	
Bestaand	
	Data
	Elektra laagspanning
	Elektra middenspanning
	Gas lage druk
	Gas hoge druk
	Water
	Riool vrijerval
	Riool onder druk
	Overig




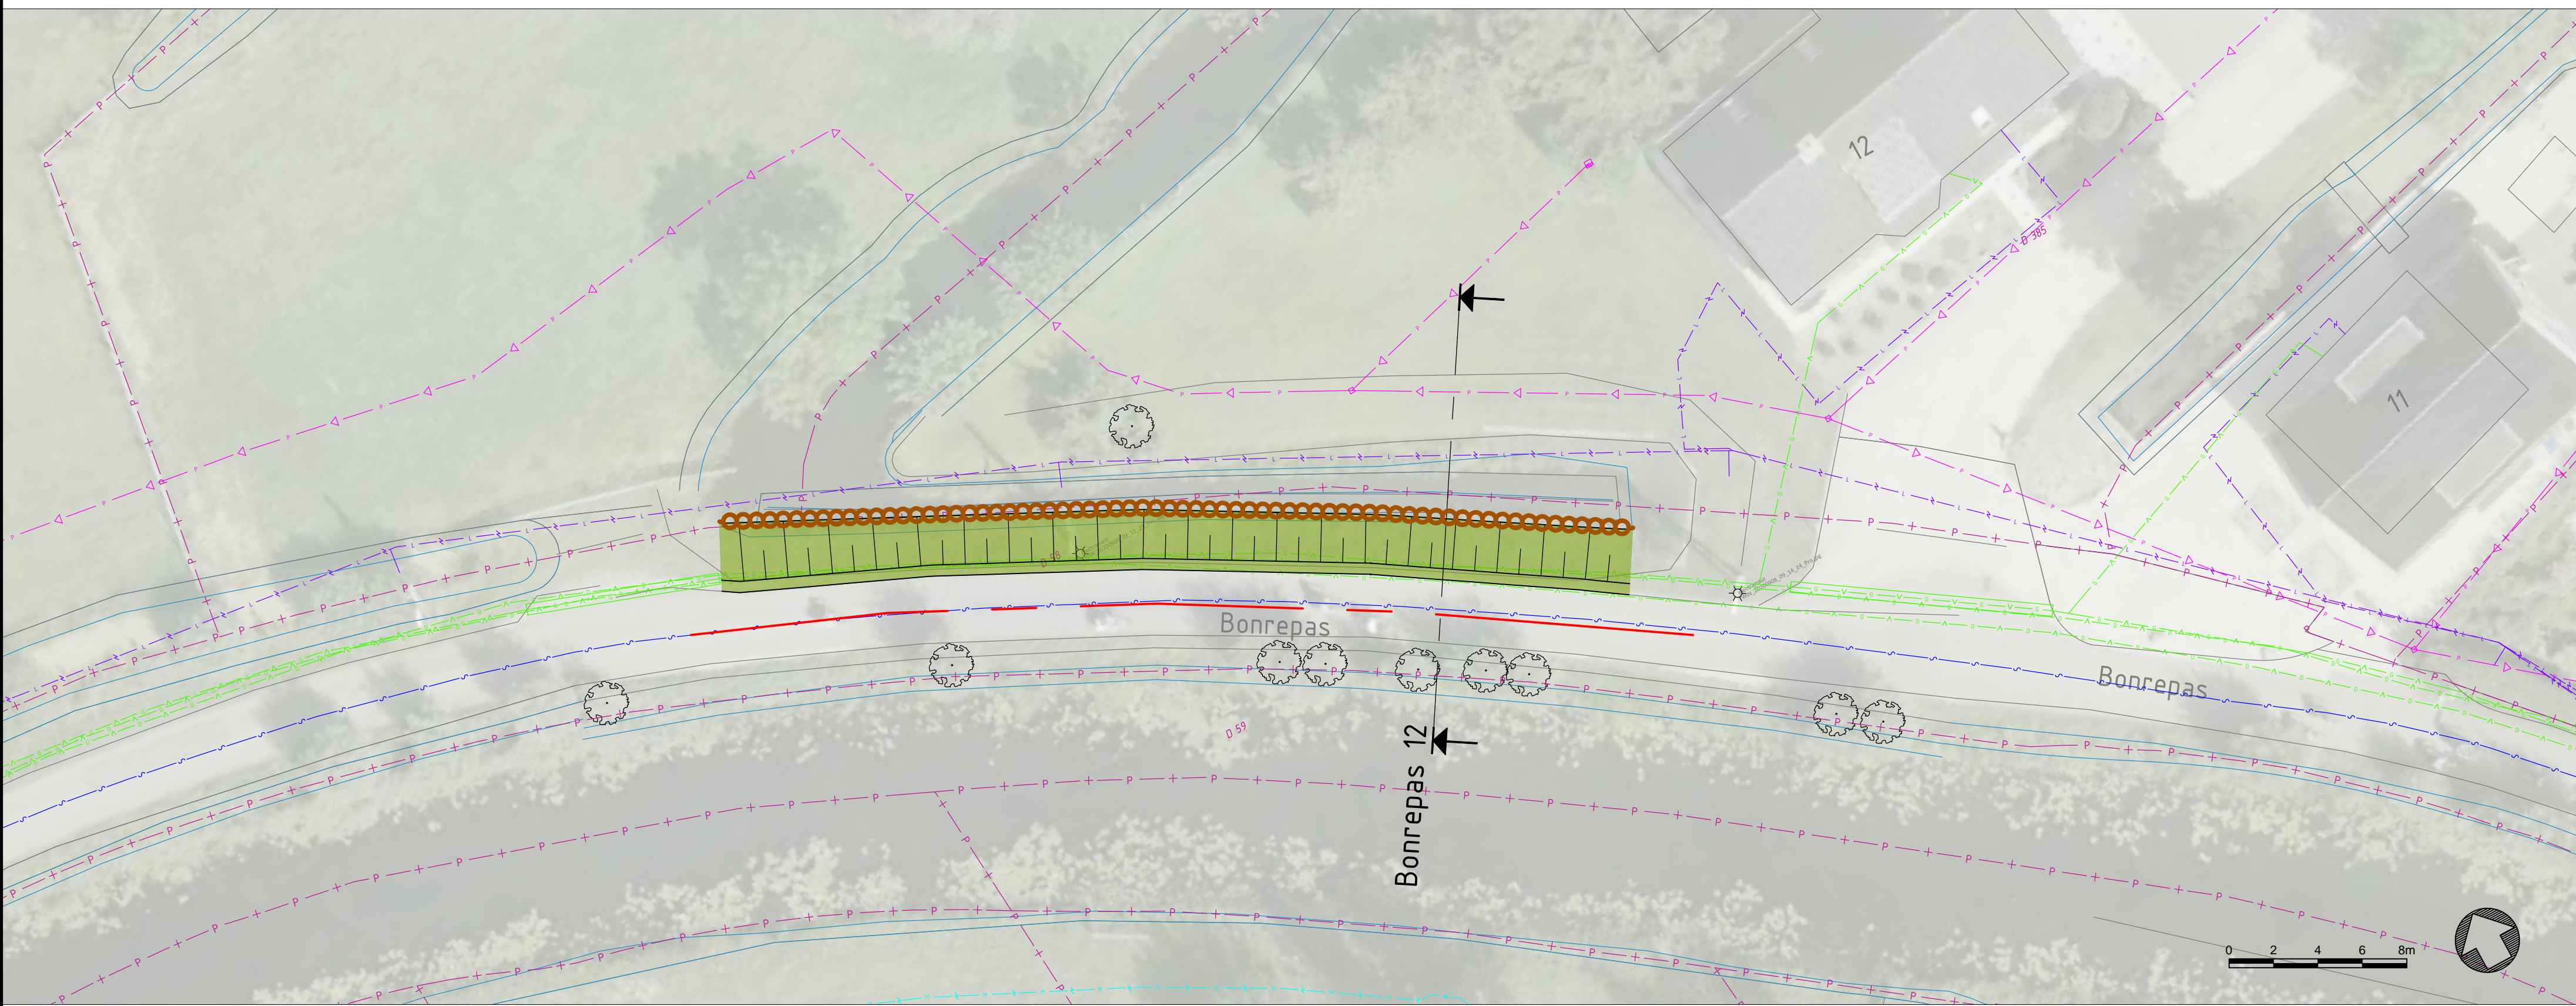



Situatie Bonrepas 12
Schaal: 1:200

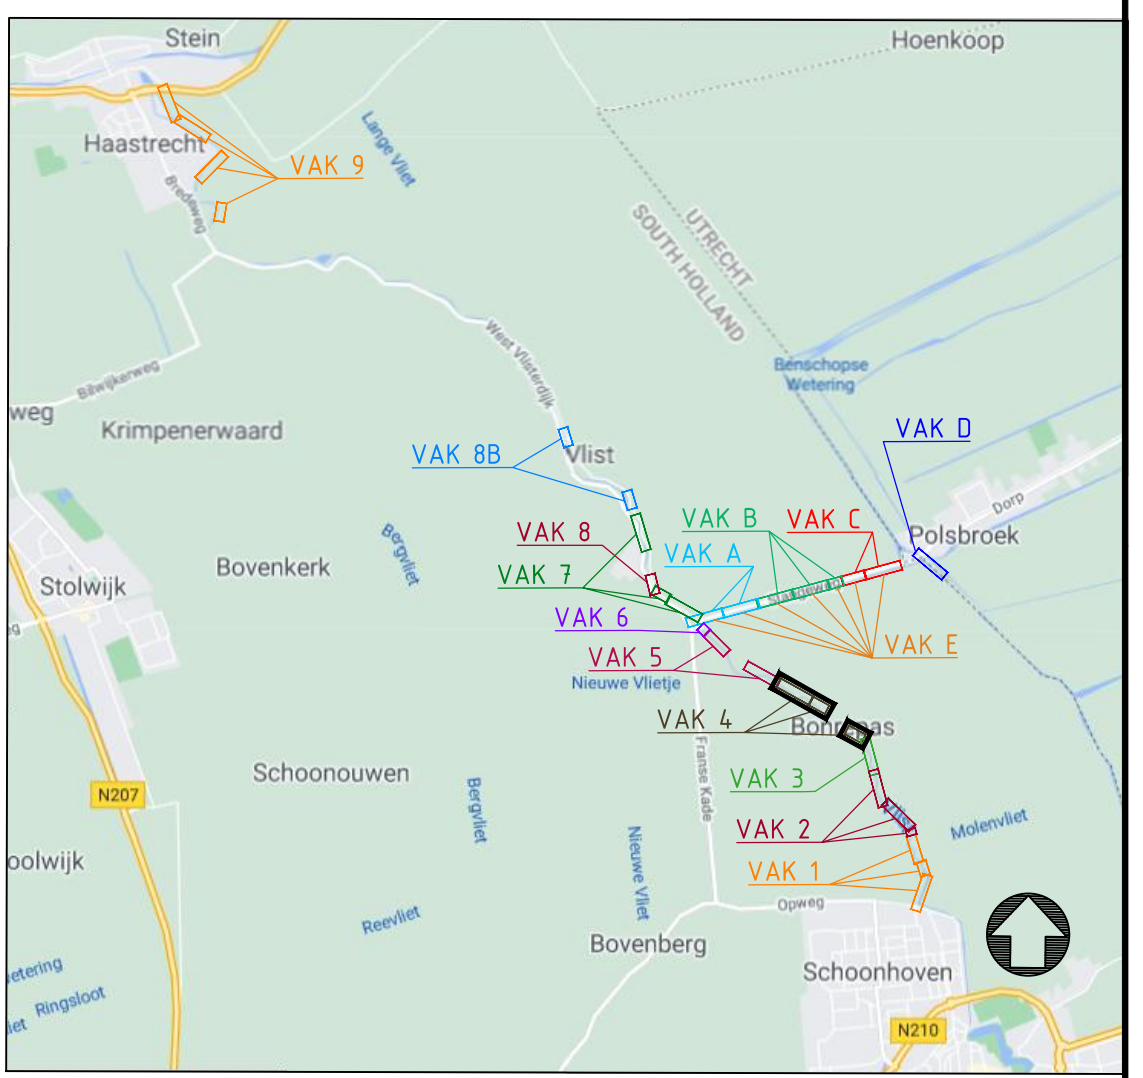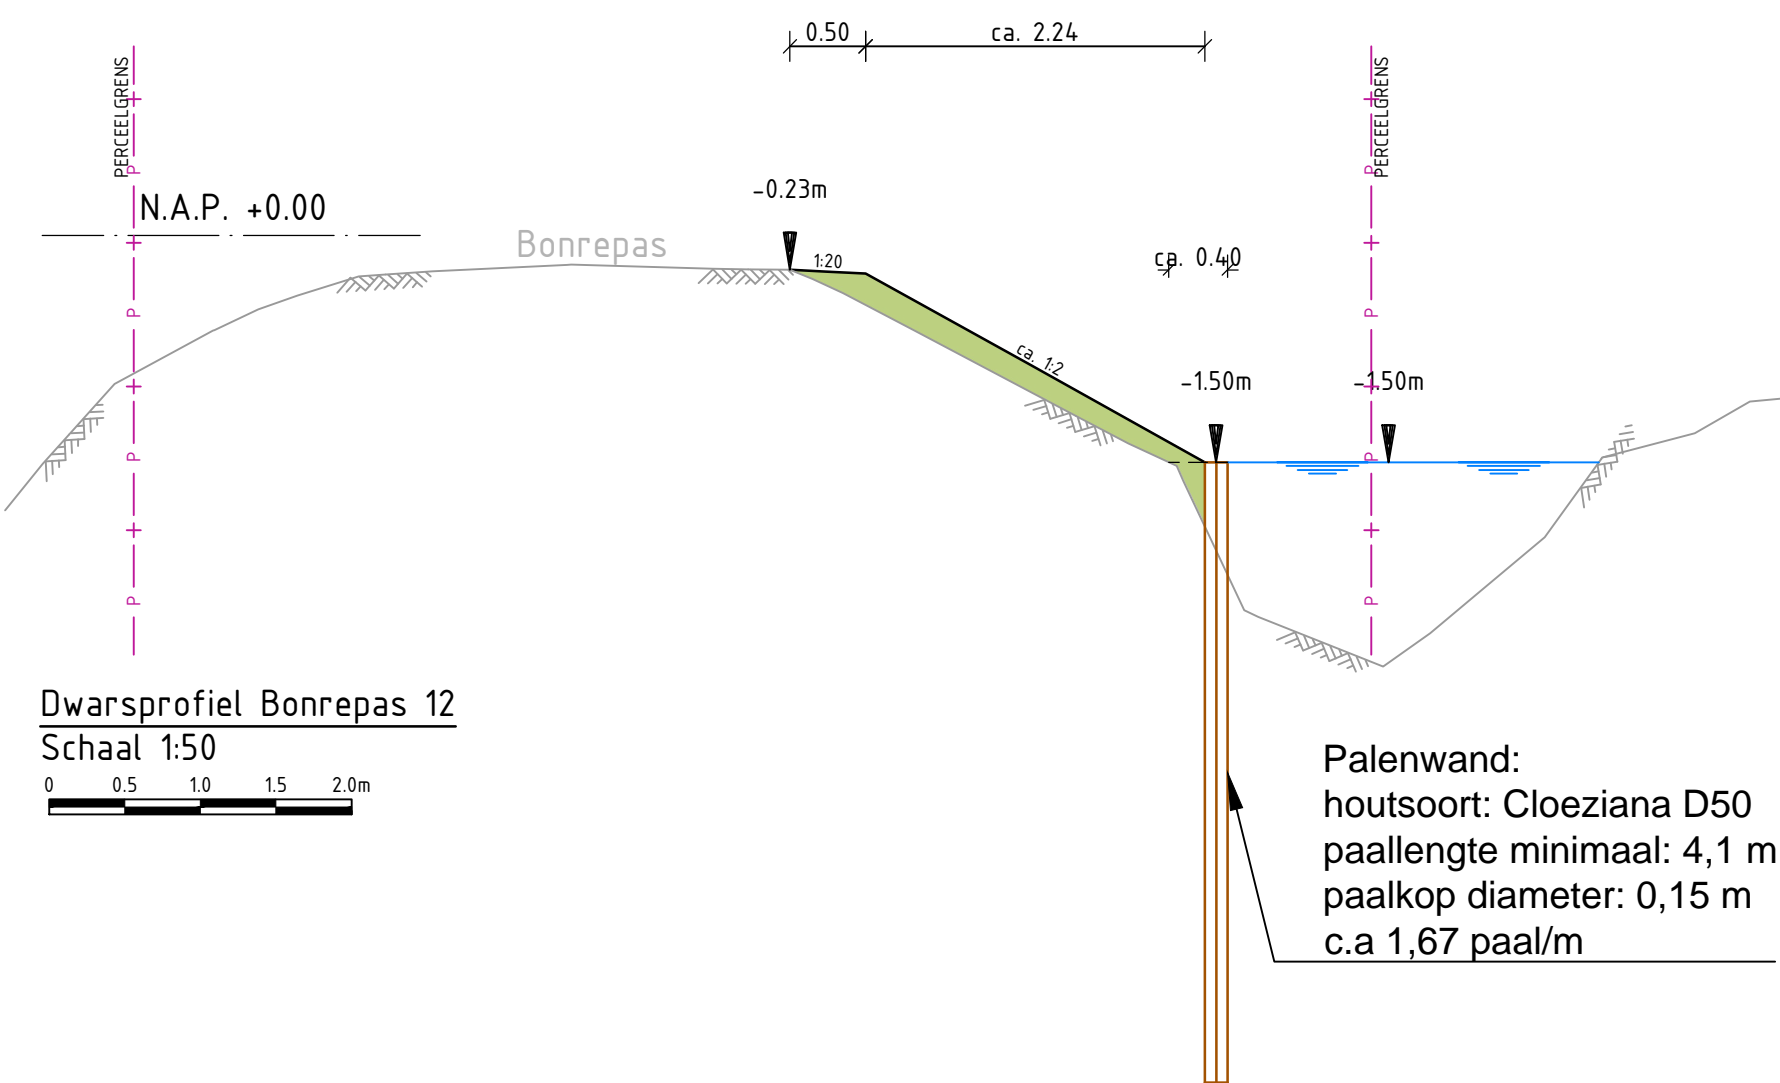

Overzicht
Schaal: N.V.T


Verre	Beschrijving	Datum	Get.	Get.	Vrijg.
TAUW					
Opdrachtgever: Hoogheemraadschap De Stichtse Rijnlanden					
Project: Kadeverbetering Vlietkade-oost en Grote Kerkvliet					
Onderdeel: Vlietkade-oost, Voorlopig ontwerp					
Kadevak 3408-4, Aan te brengen situatie tekening + profiel					
Documentnummer: 1278084-TEK-VD-3408-4					
Getekend: HSA	Getekend: LVP	Datum: 26-03-21	Tce HSA		
Getekend: Vrijgave: LDI	Getekend: LVP	Datum: 26-03-21	Tce HSA		
Projectnummer: 1278084	Blad: 1 van 1	Definitief: 1.0	84x126mm		

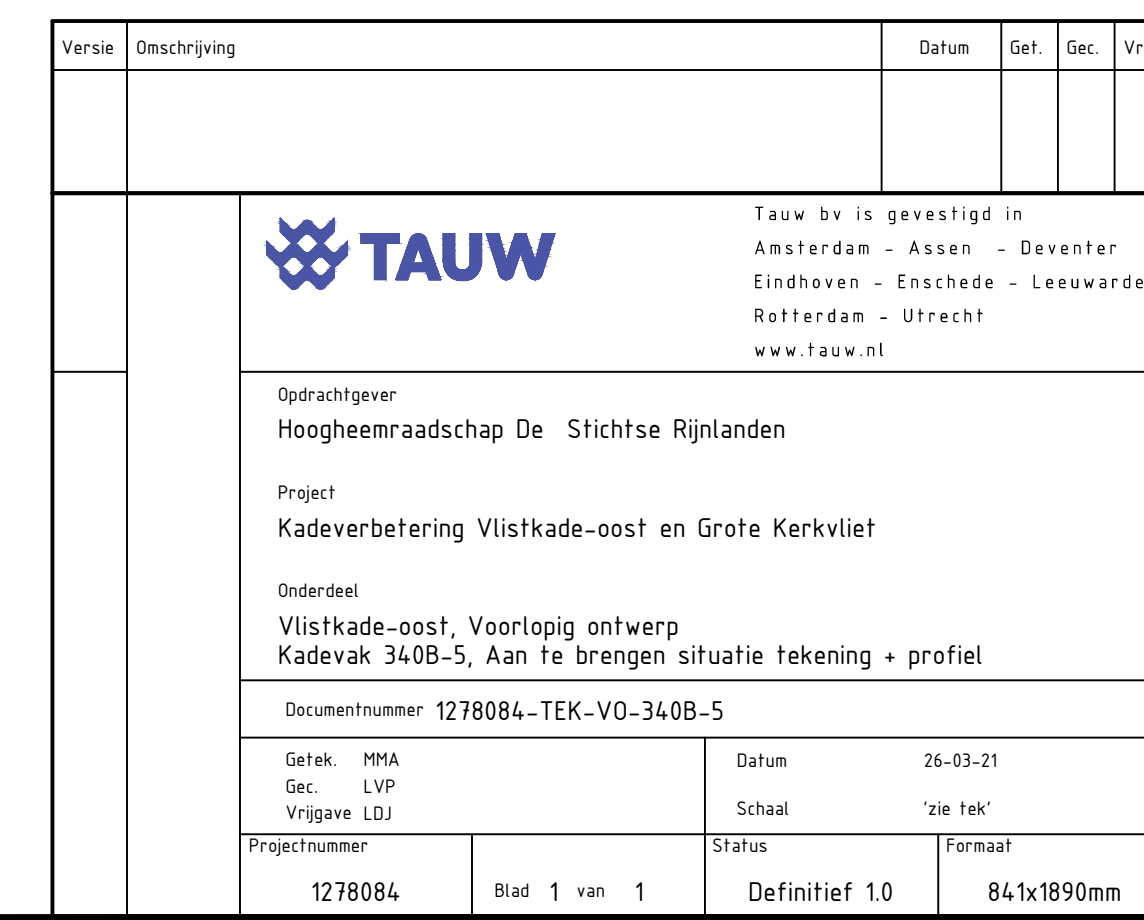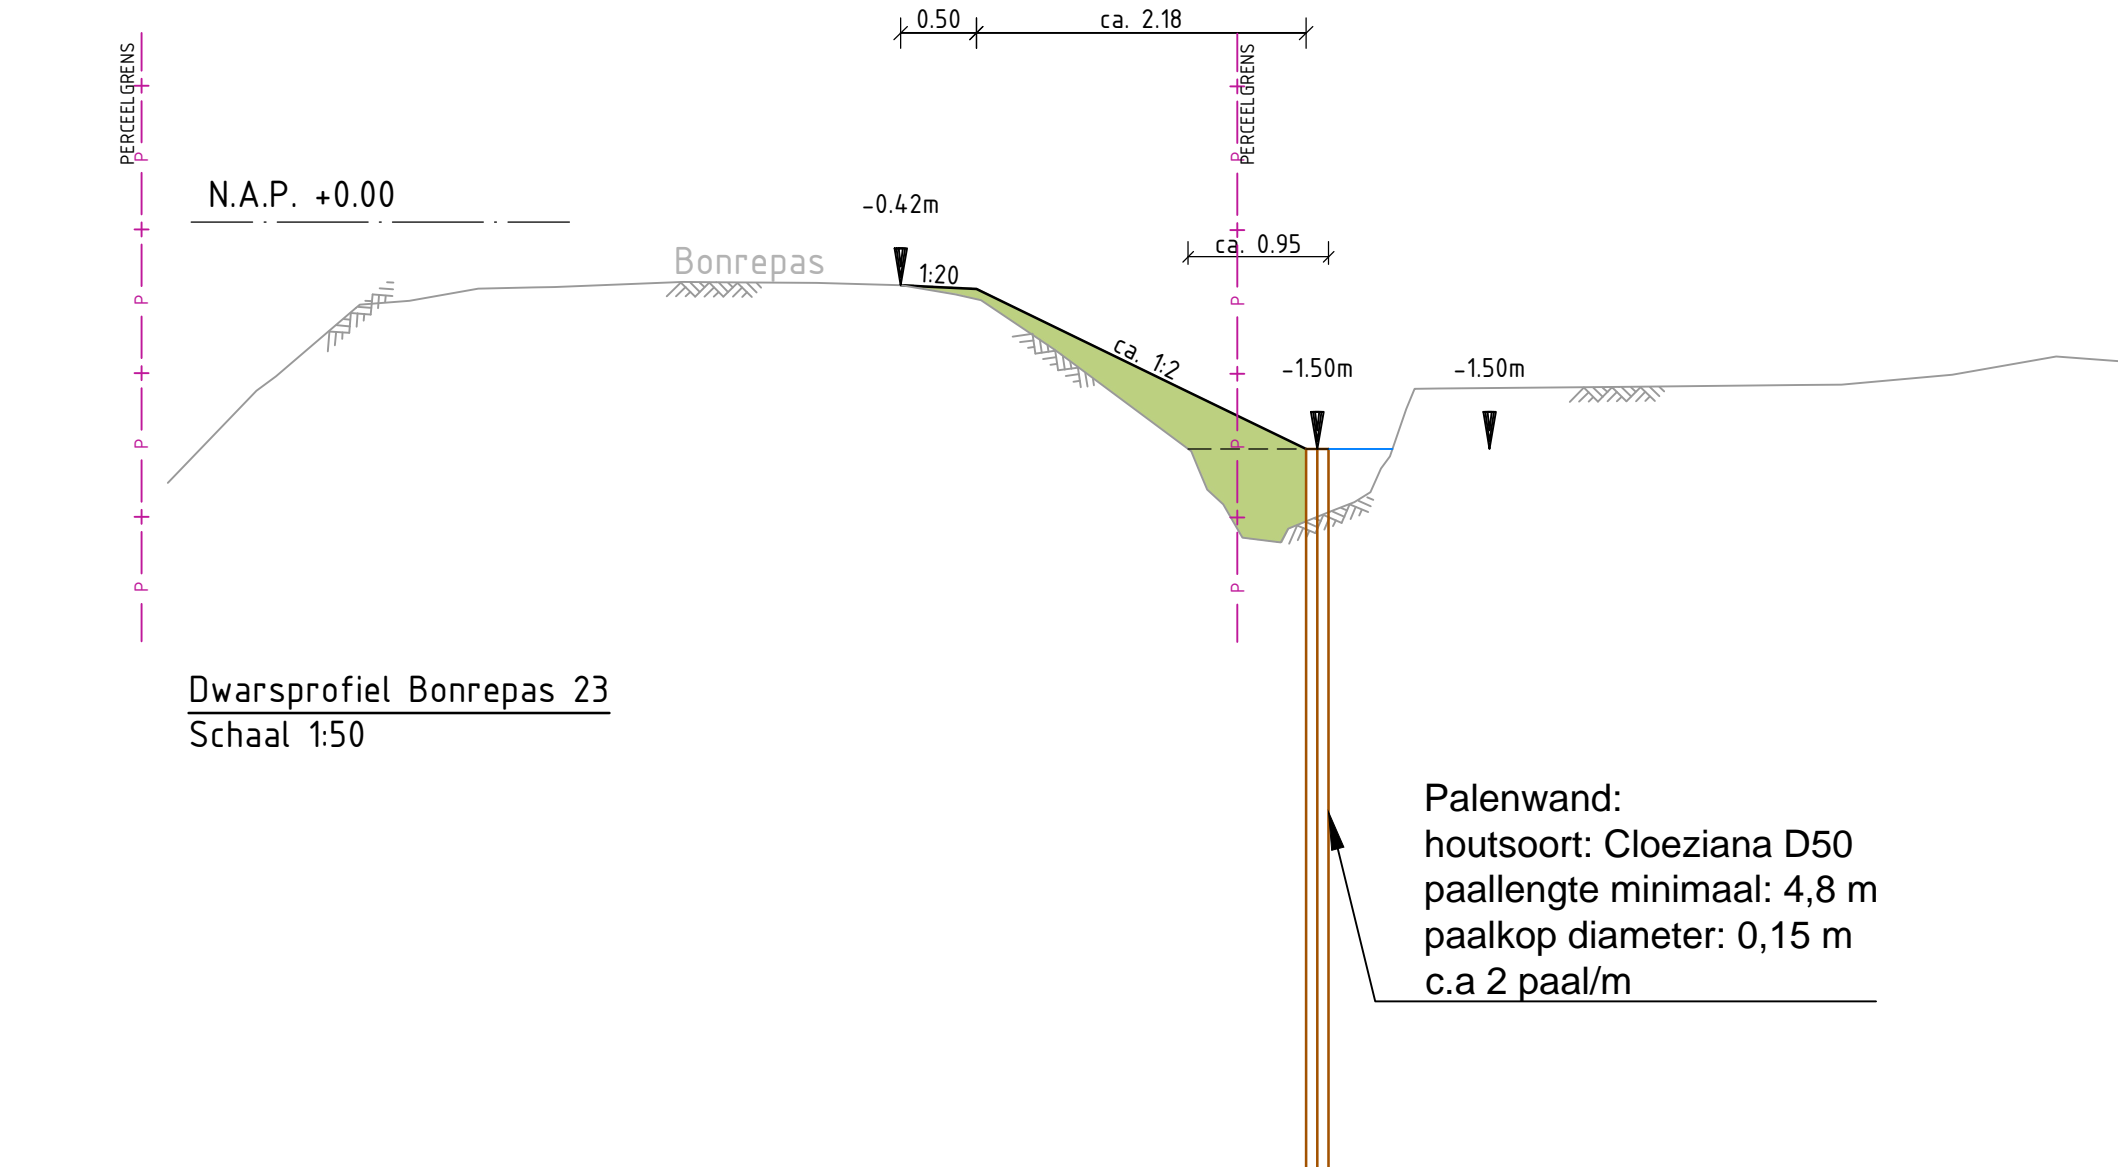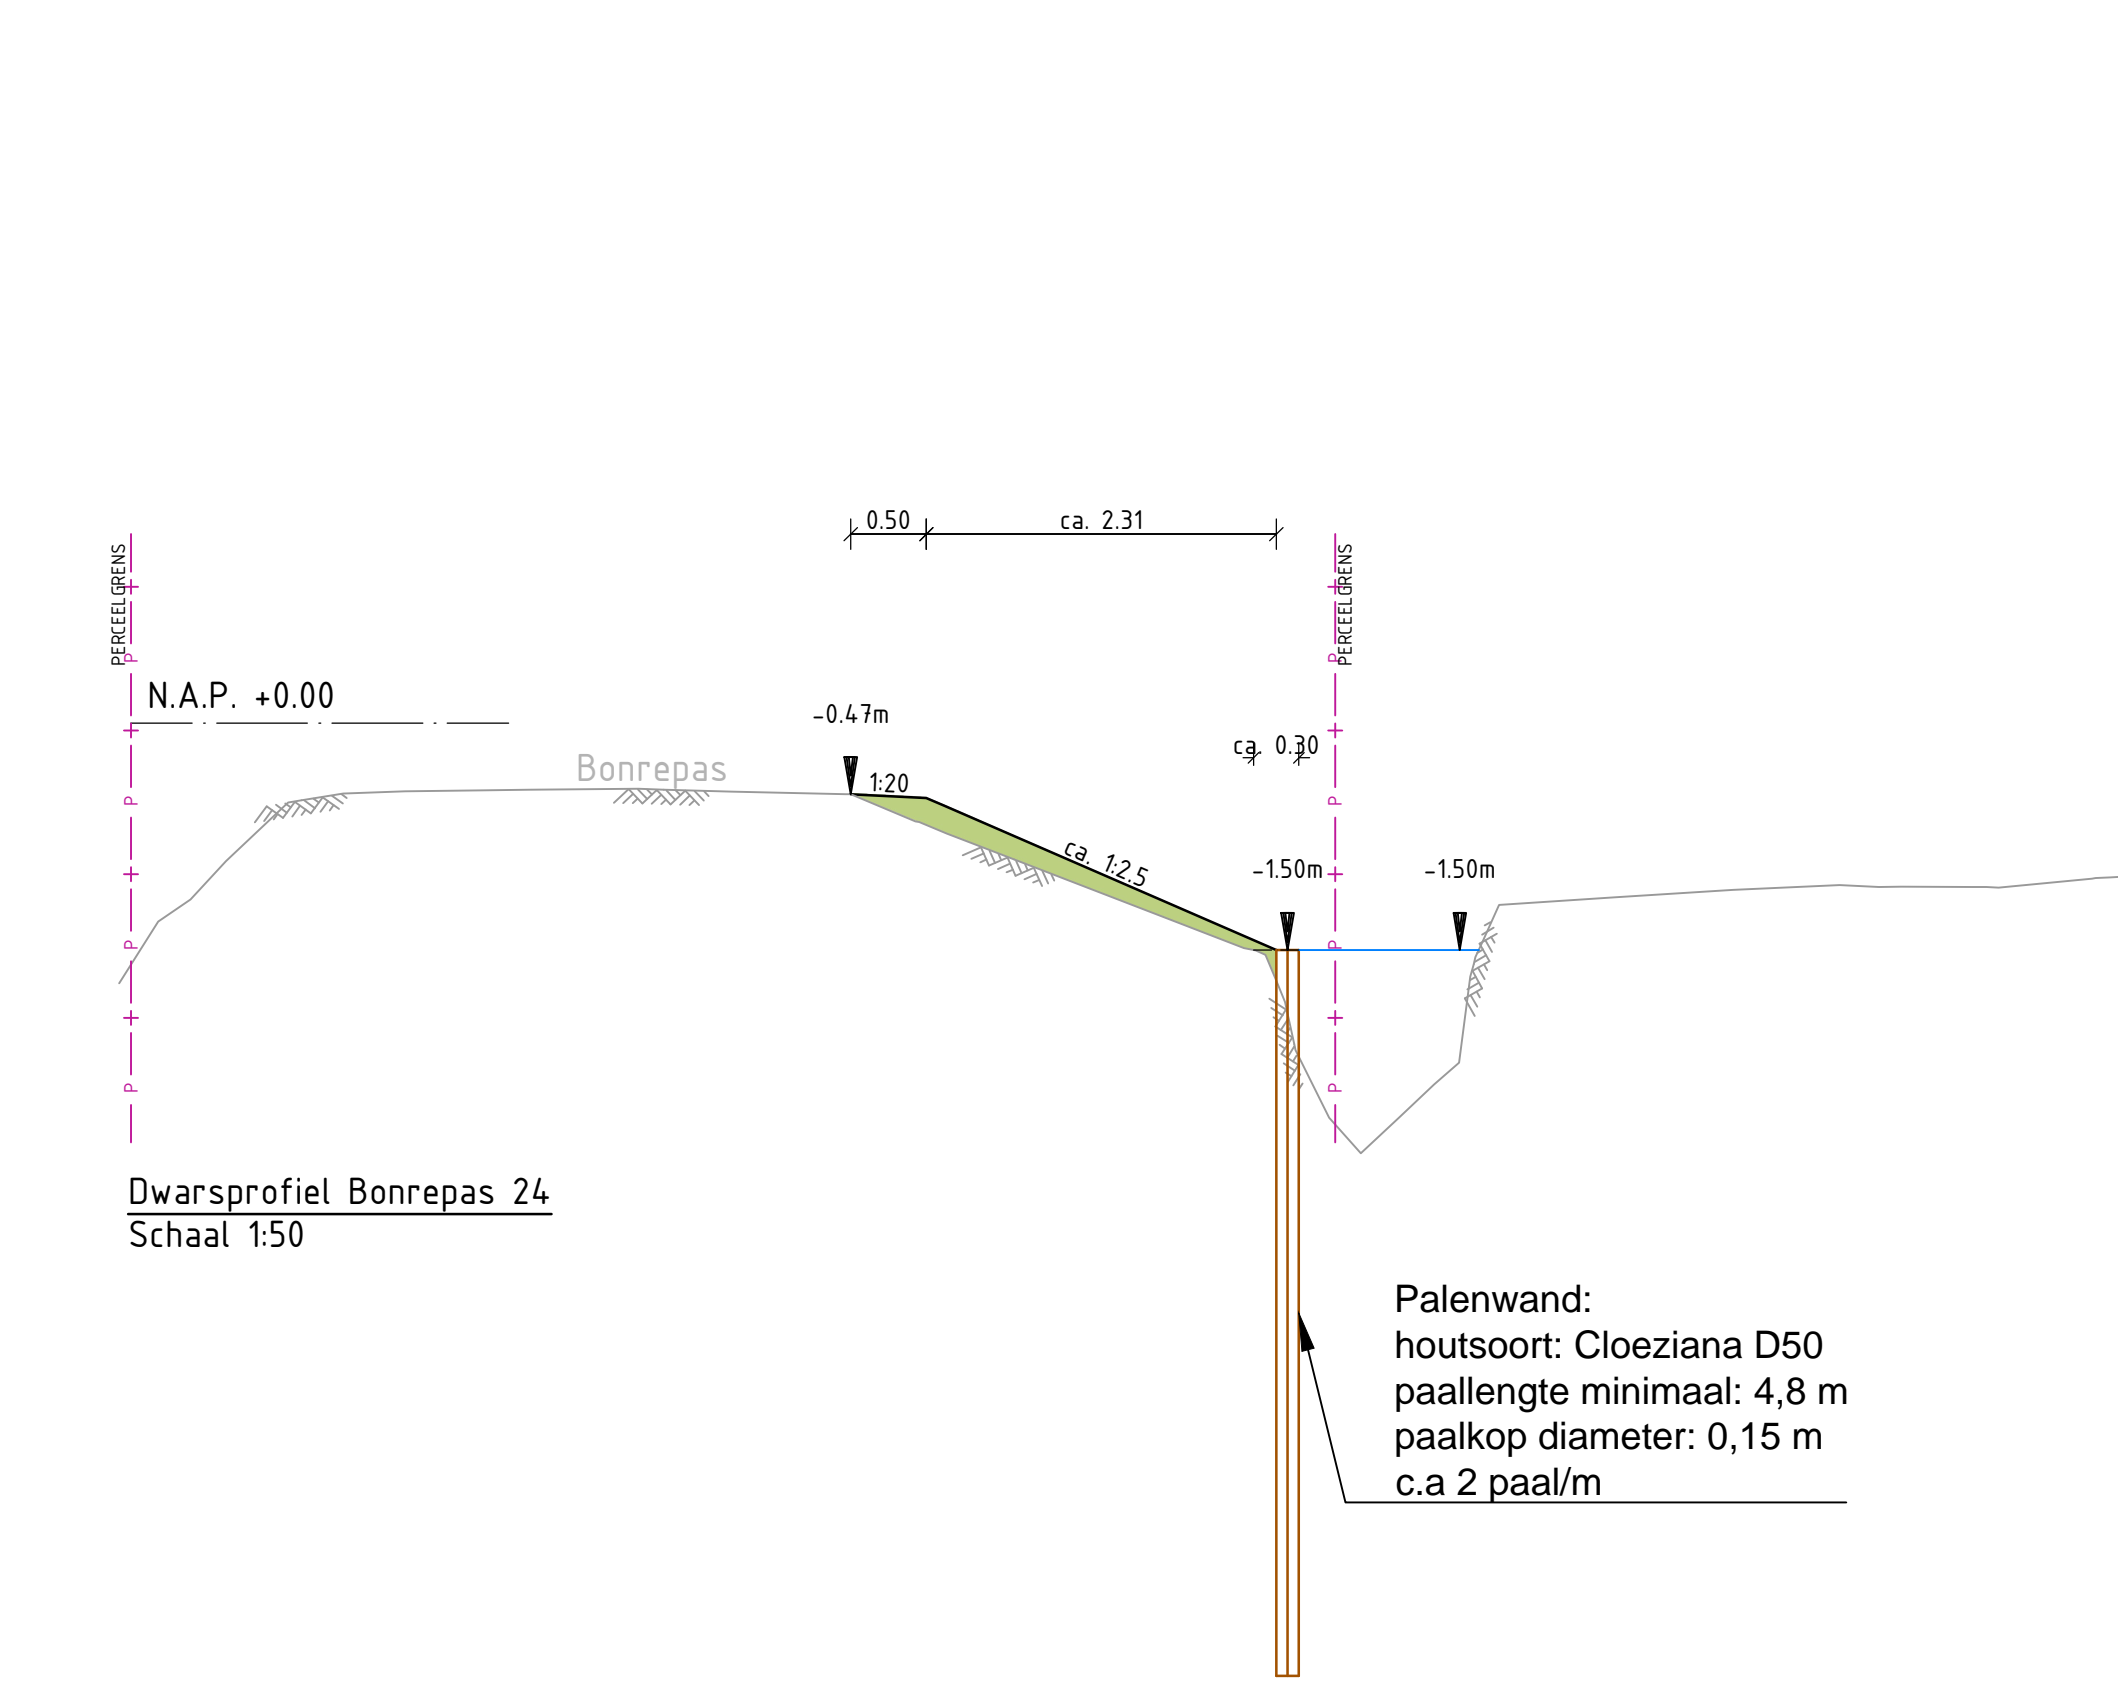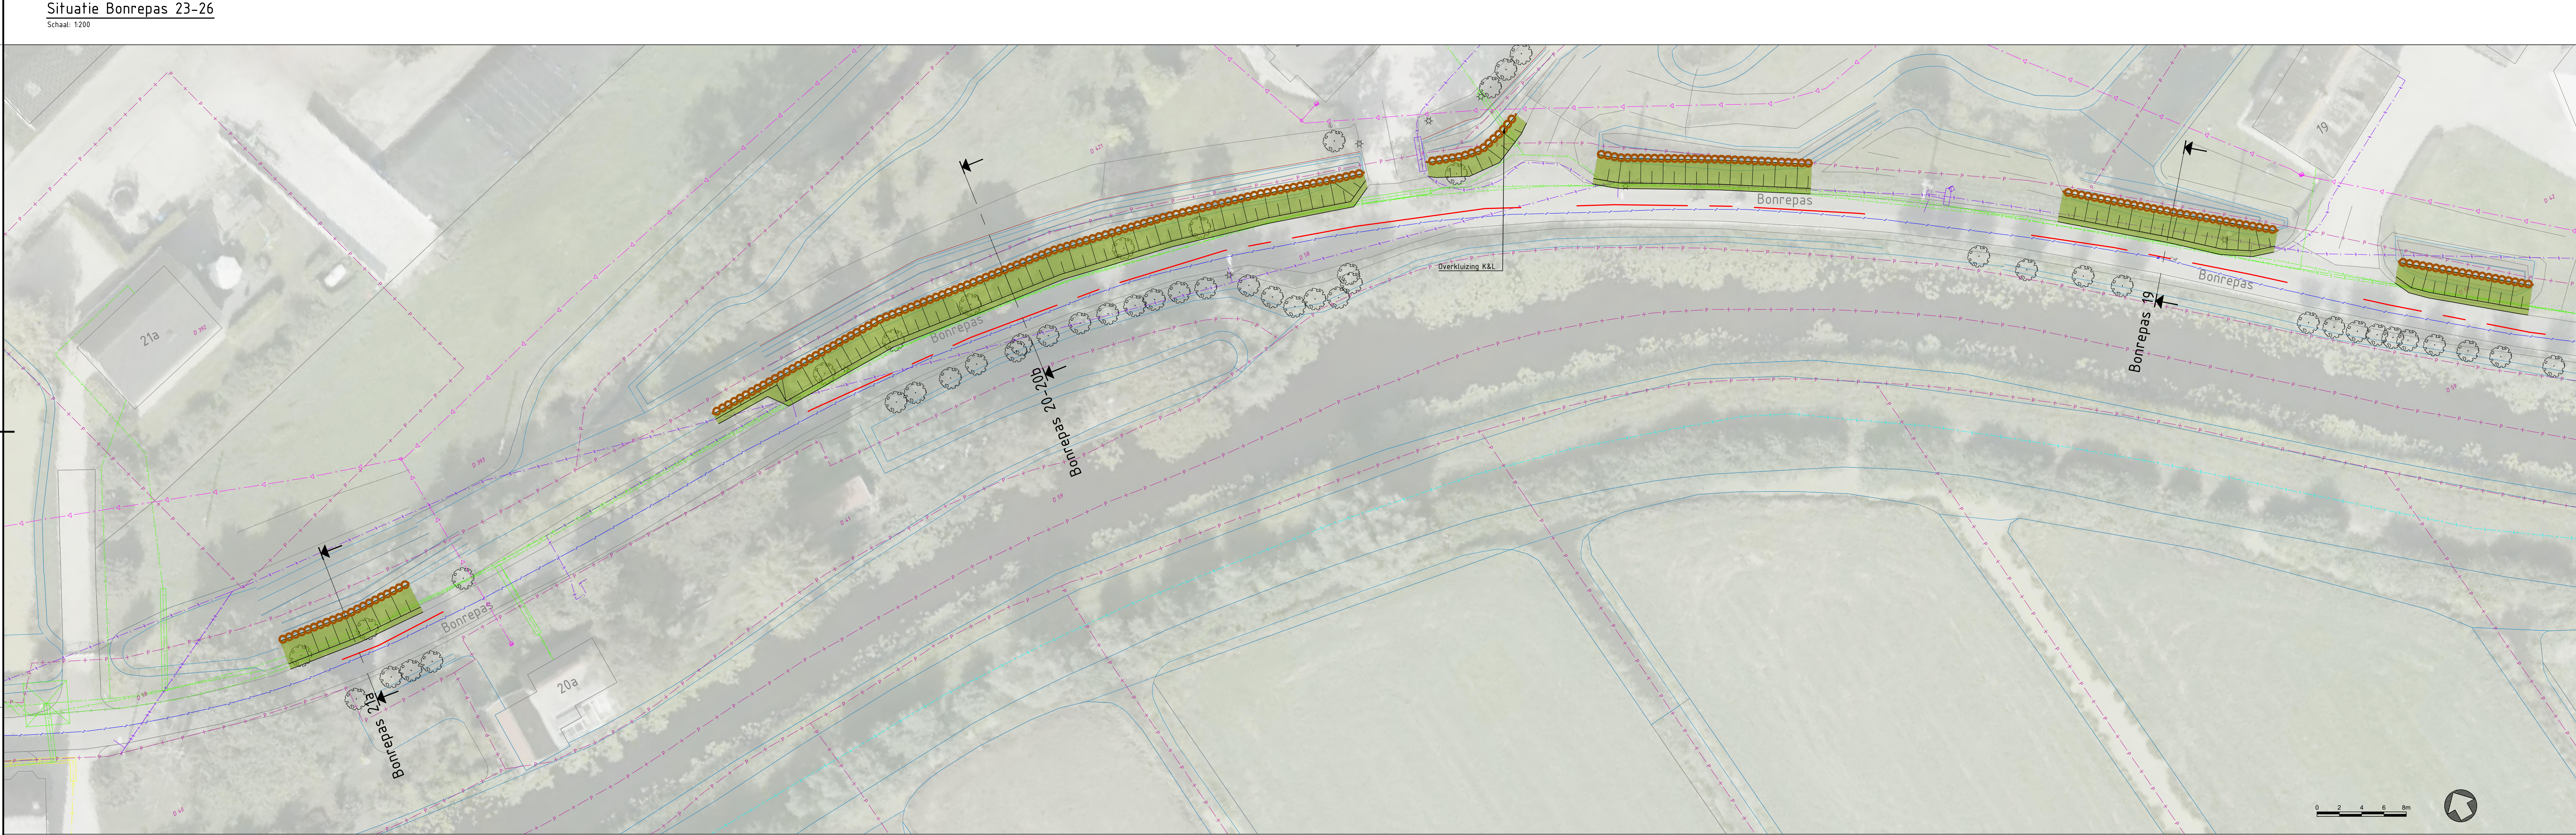

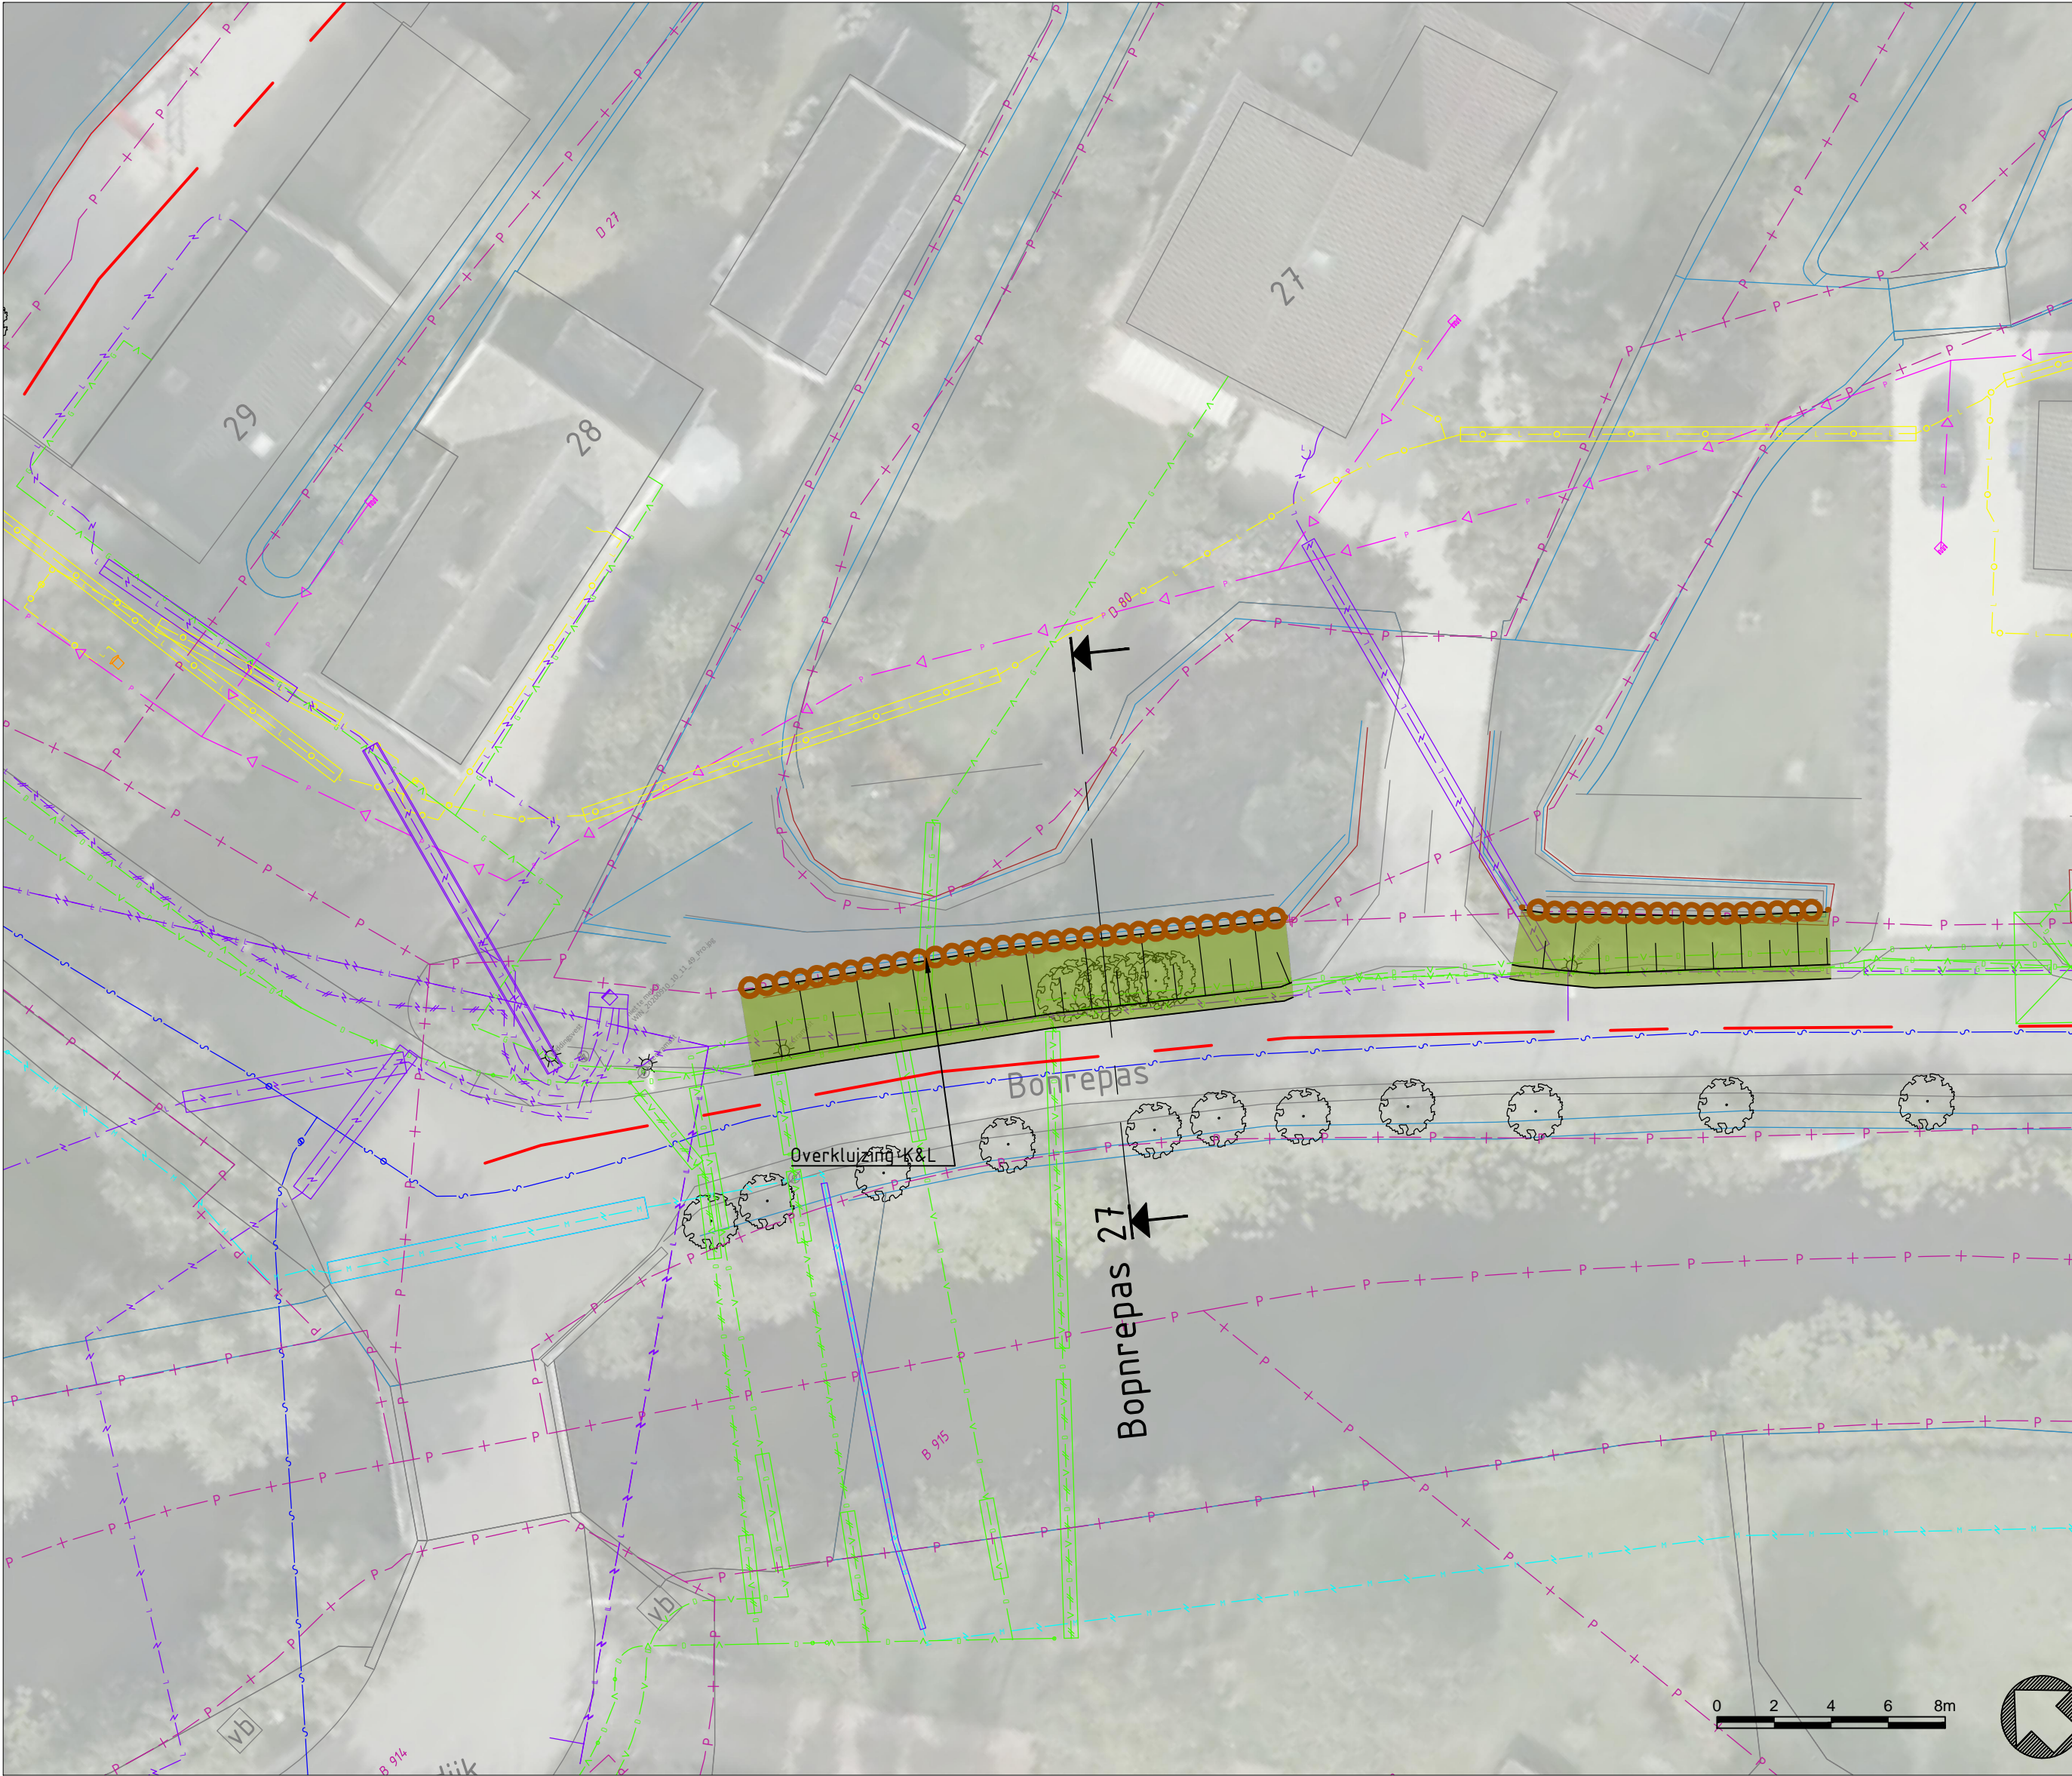

Aan te brengen situatie Bonrepas 27

Schaal: 1:200

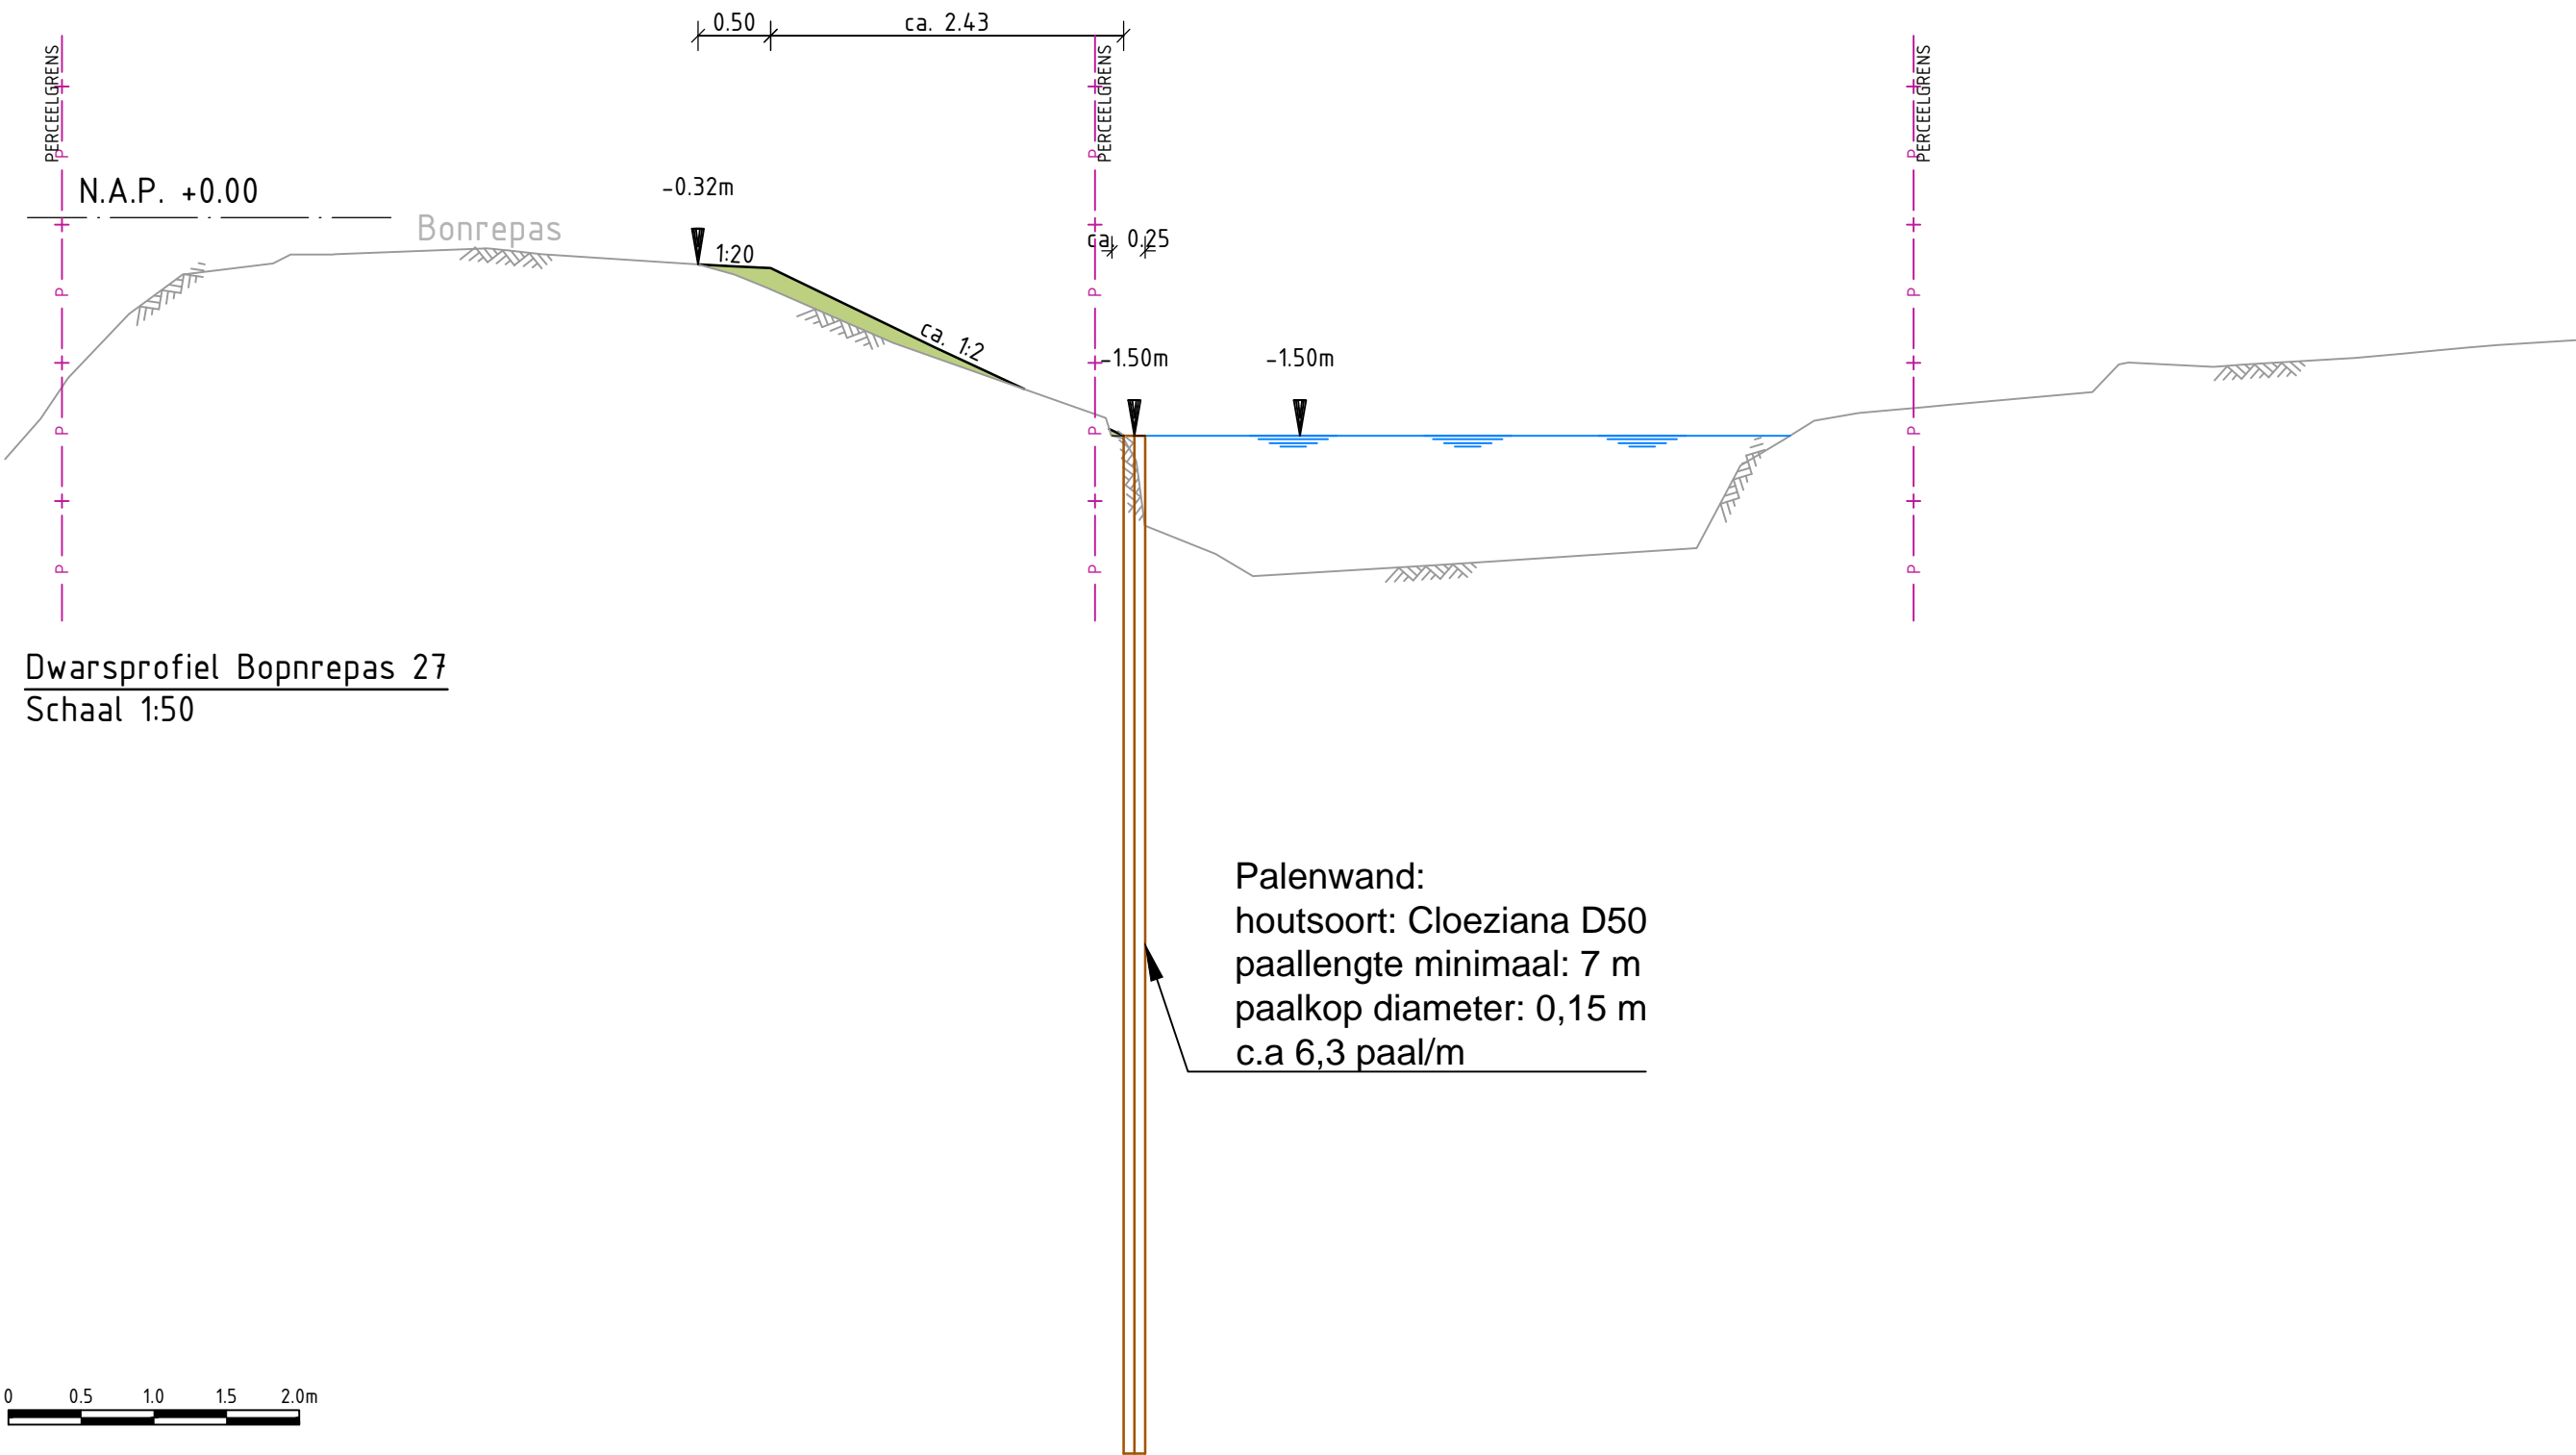

Dwarsprofiel Bopnrepas 27

Schaal 1:50

Palenwand:
houtsoort: Cloeziana D50
paallengte minimaal: 7 m
paalkop diameter: 0,15 m
c.a 6,3 paal/m

LEGENDA

Situatie

Bestaand

- Dijkas
- Perceelgrens
- Maaiaveld
- Water
- Boom
- Lichtmast

Aan te brengen

- Grondaanvulling
- Paalwand

Profiel

Bestaand

- Maaiaveld
- Waterlijn
- Perceelgrens

Aan te brengen

- Grondaanvulling

Kabels en leidingen

Bestaand

- Data
- Elektra laagspanning
- Elektra middenspanning
- Gas lage druk
- Gas hoge druk
- Water
- Riool vrijverval
- Riool onder druk
- Overig



Overzicht

Schaal: N.V.T

Versie	Omschrijving	Datum	Get.	Gec.	Vrijg.
	<div><div></div><div>Tauw bv is gevestigd in Amsterdam - Assen - Deventer Eindhoven - Enschede - Leeuwarden Rotterdam - Utrecht www.tauw.nl</div></div>				
	Opdrachtgever Hoogheemraadschap De Stichtse Rijnlanden				
	Project Kadeverbetering Vlistkade-oost en Grote Kerkvliet				
	Onderdeel Vlistkade-oost, Voorlopig ontwerp Kadevak 340B-6, Aan te brengen situatie tekening + profiel				
	Documentnummer 1278084-TEK-VO-340B-6				
	Gefek. MMA Gec. LVP Vrijgave LDJ	Datum 26-03-21 Schaal 'zie tek'			
	Projectnummer 1278084	Blad 1 van 1	Status Definitief 1.0	Formaat A1	