




westgevel 1:100      zuidgevel 1:100      oostgevel 1:100      noordgevel 1:100

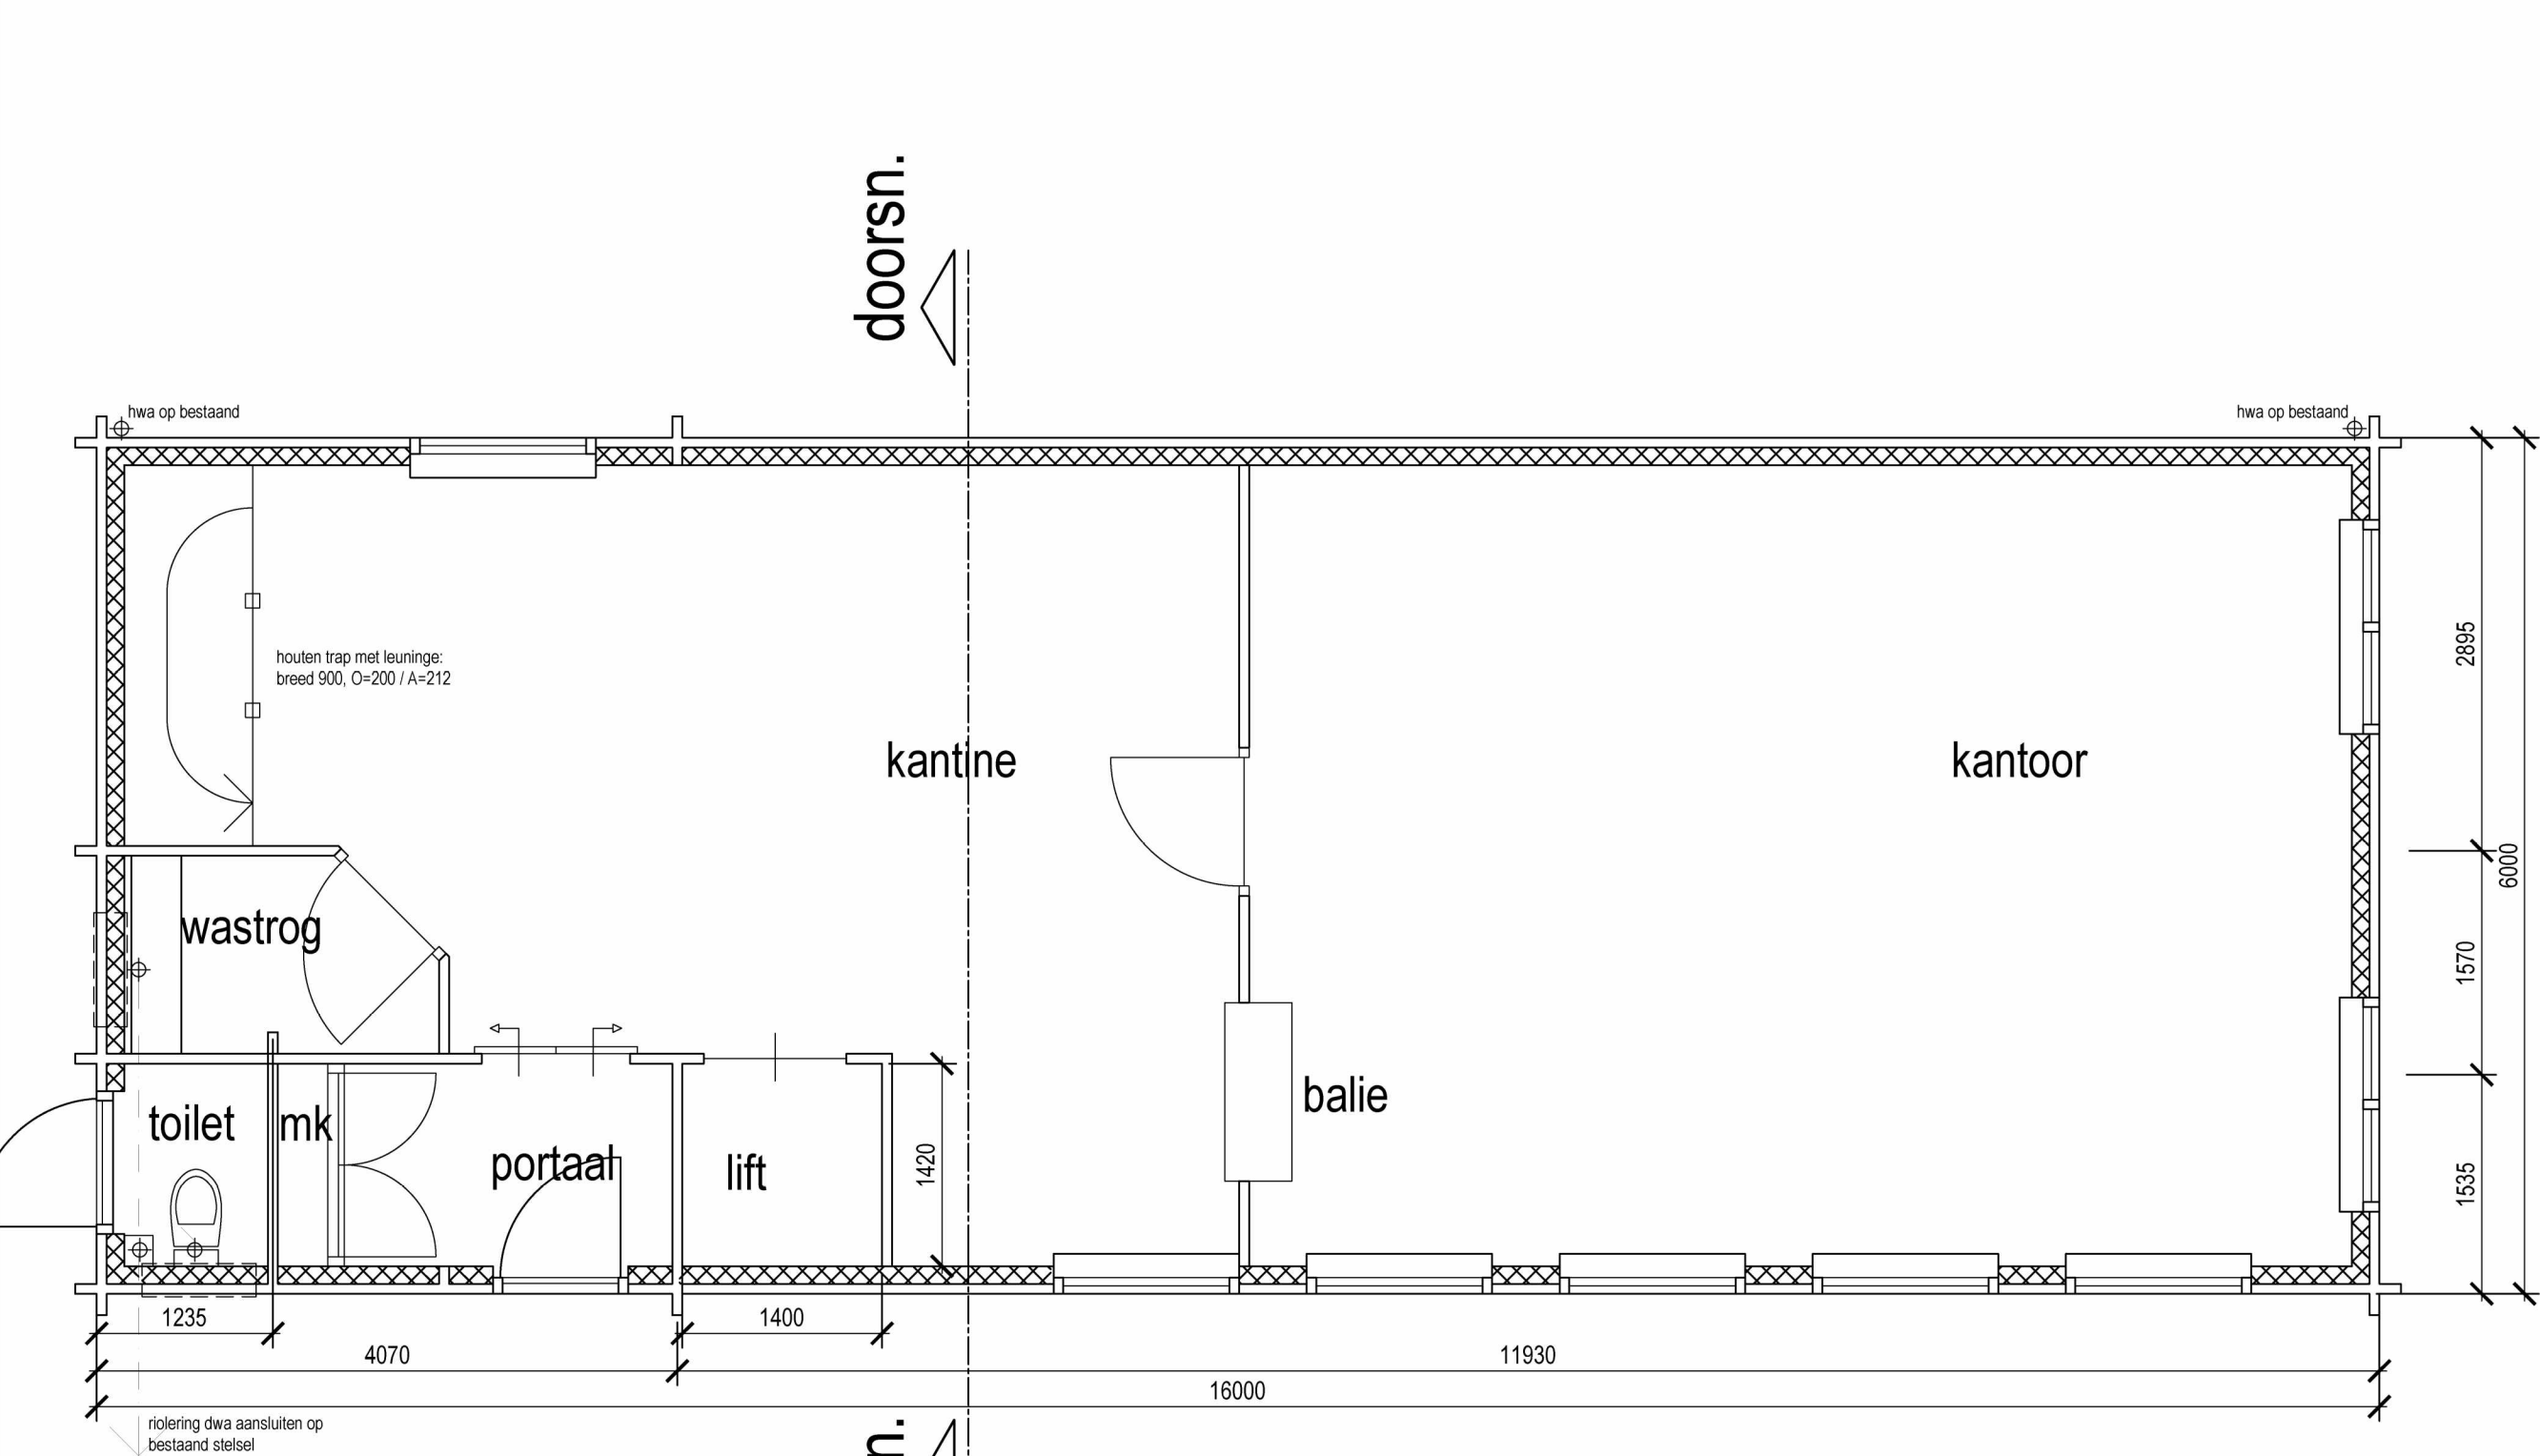

begane grond 1:50

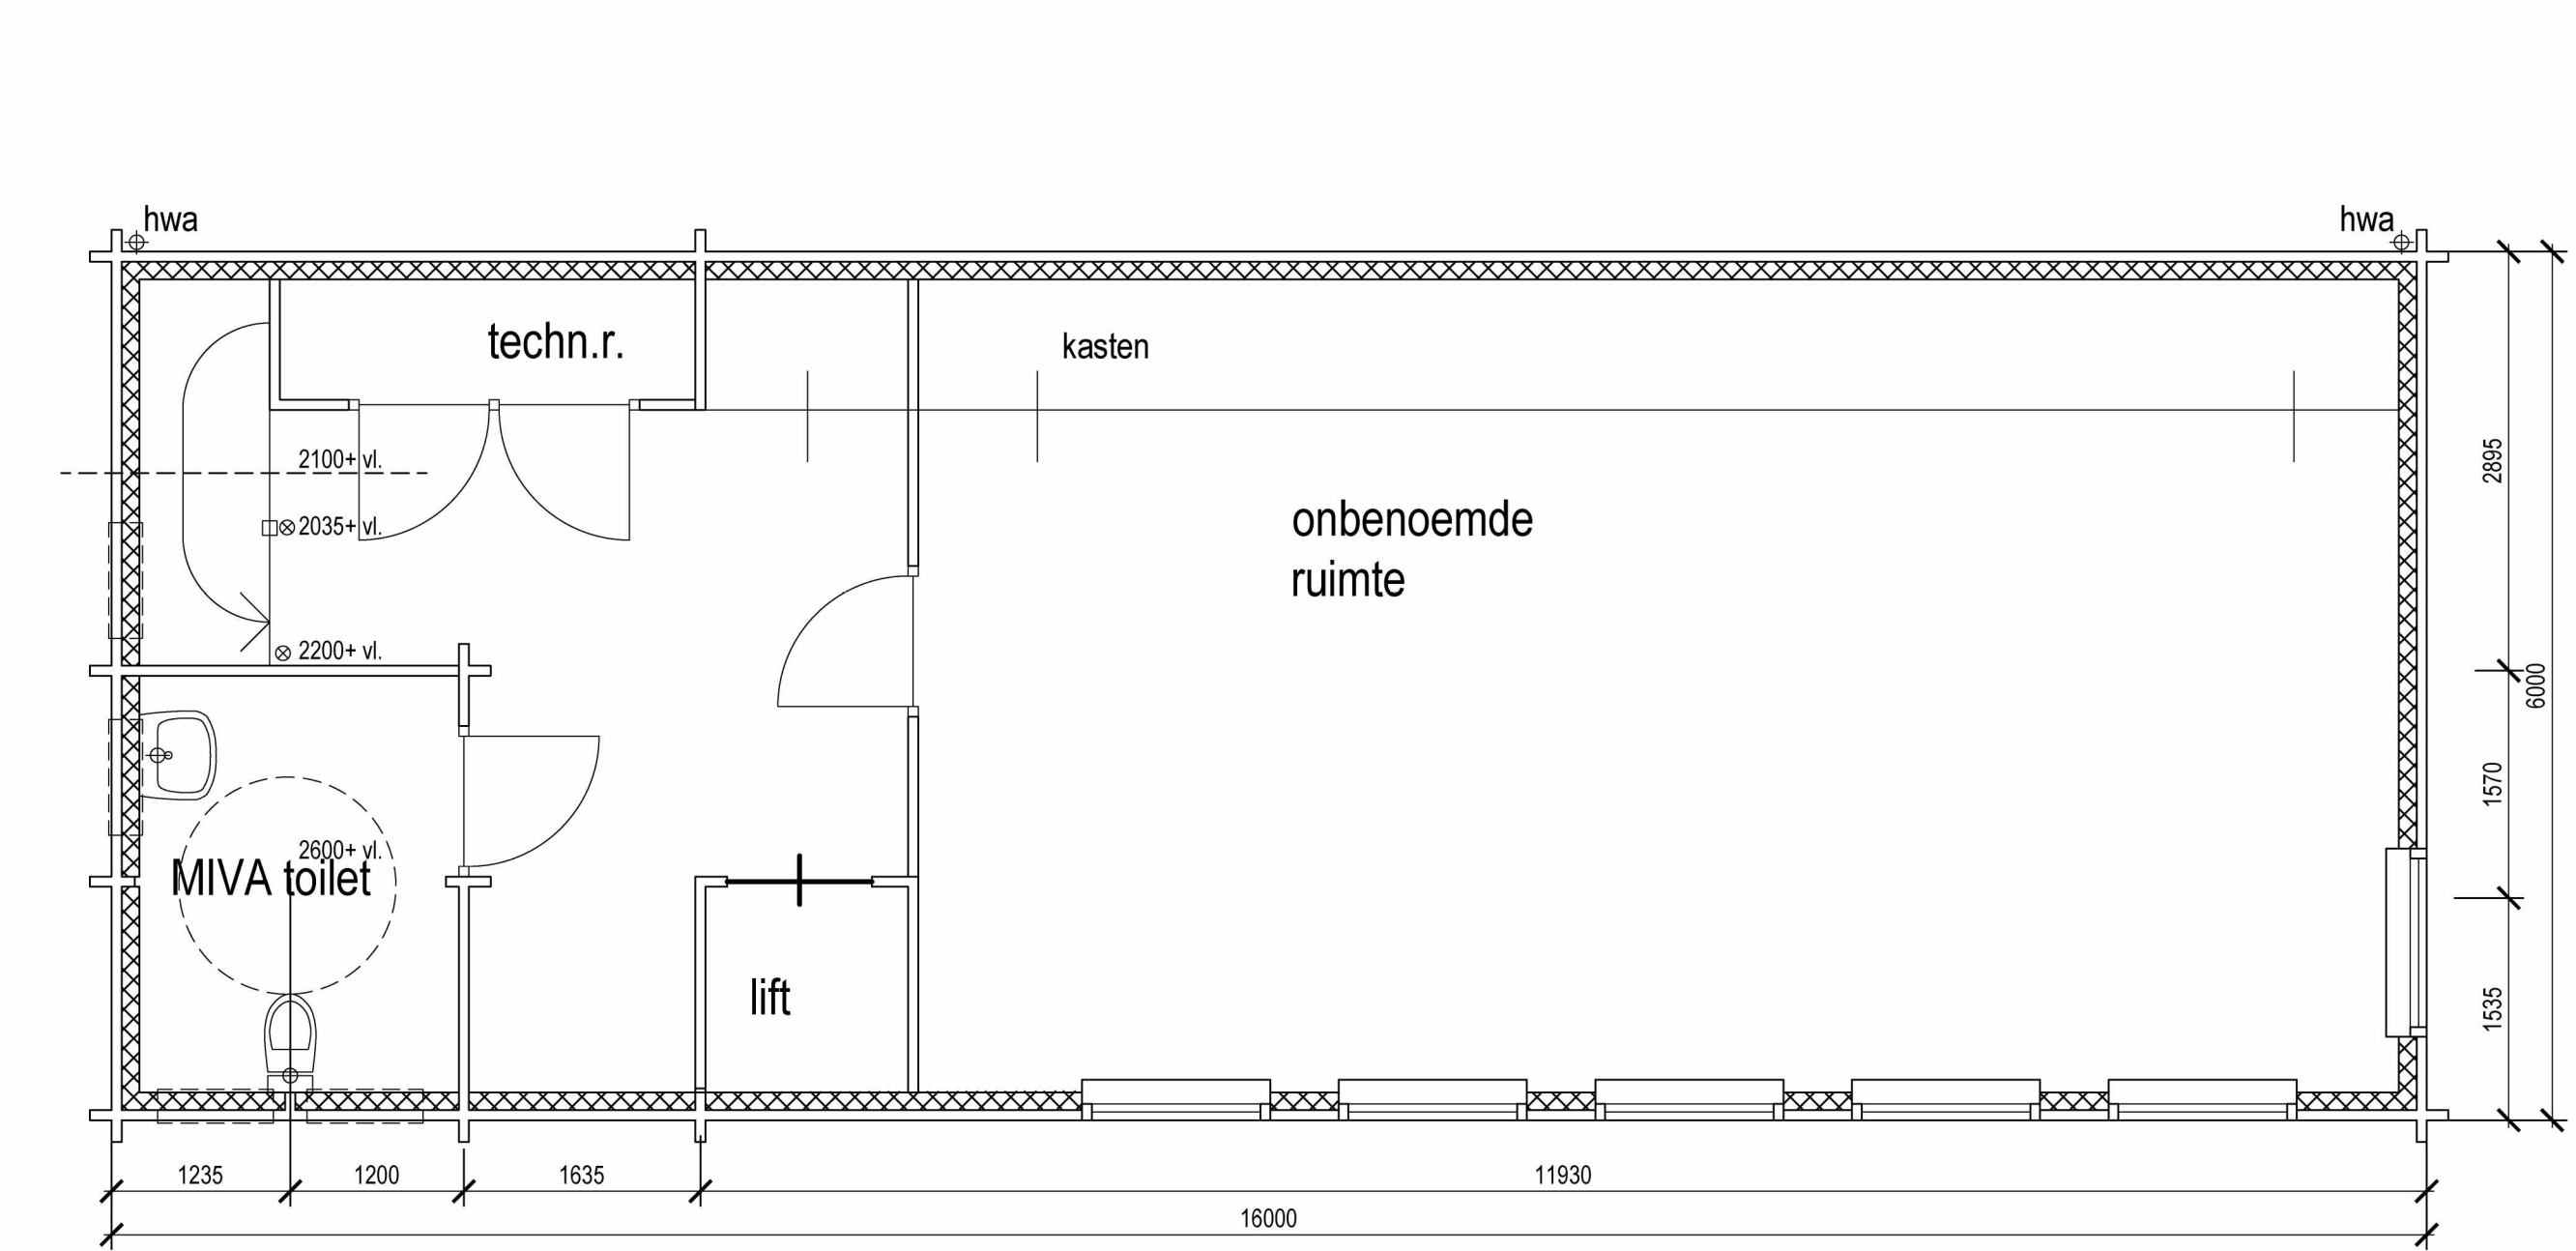

verdieping 1:50

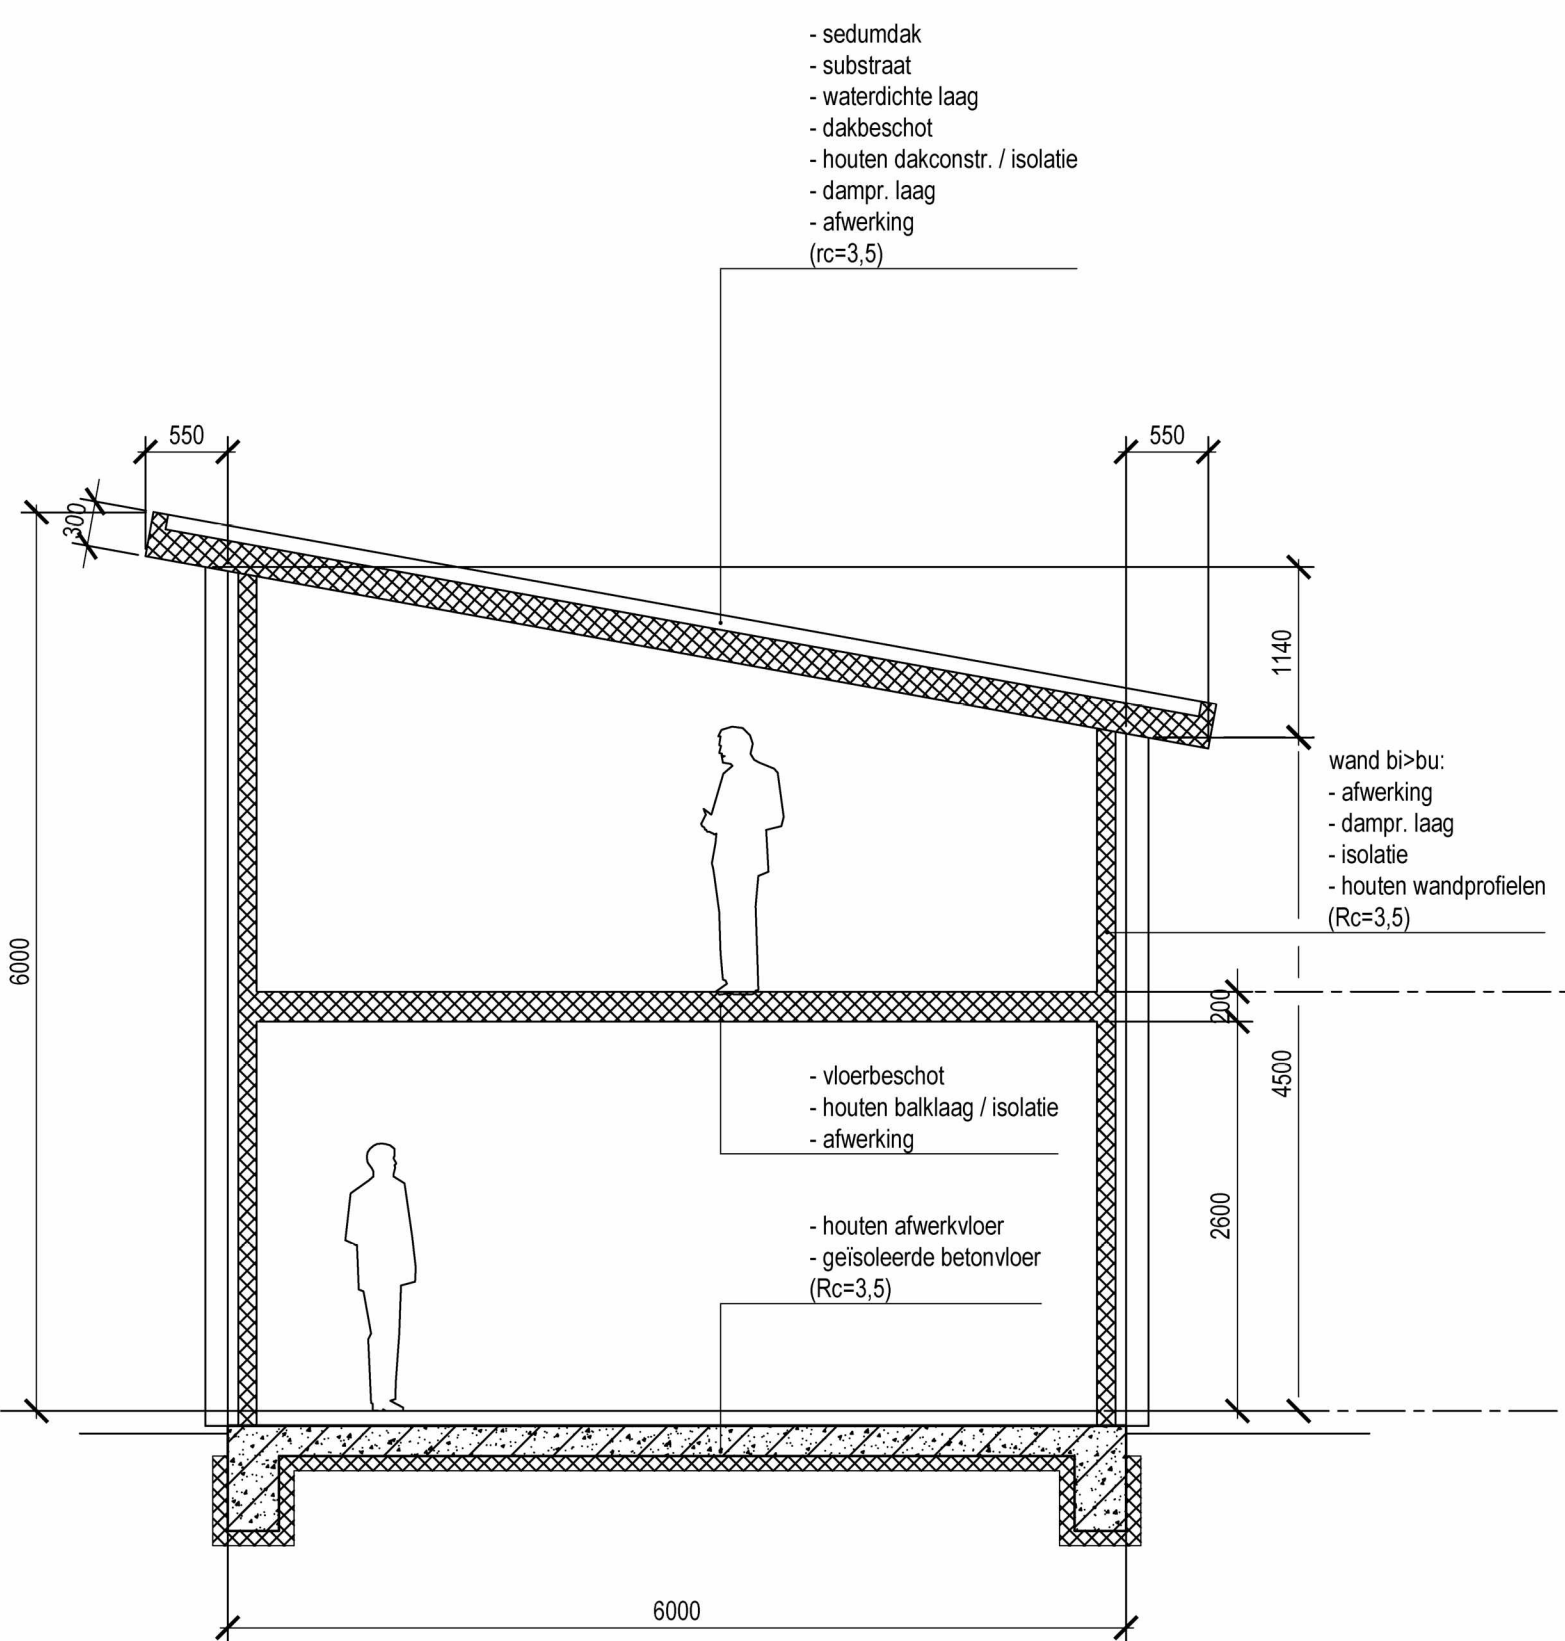

doorsnede 1:50


materialen / kleuren			
onderdeel	materiaal	kleuromschrijving	kleurcode
gevel	massief houten delen	antraciet	
kozijnen	hout	gebr. wit	RAL 9001
draaiende delen	hout	antraciet	
dakrand	hout	gebr. wit	RAL 9001

**systeemopbouw:**  
Gehele kantoor opgebouwd volgens het blokhutprincipe in standaard details leverancier.


- Afmetingen en verankeringen te bepalen / te controleren door constructeur.
- Overige voorz. t.b.v. klimaatbeheersing nader uit te werken door installateur.

**renvooi:**

- houtskeletbouw (geïsoleerd)
- beton

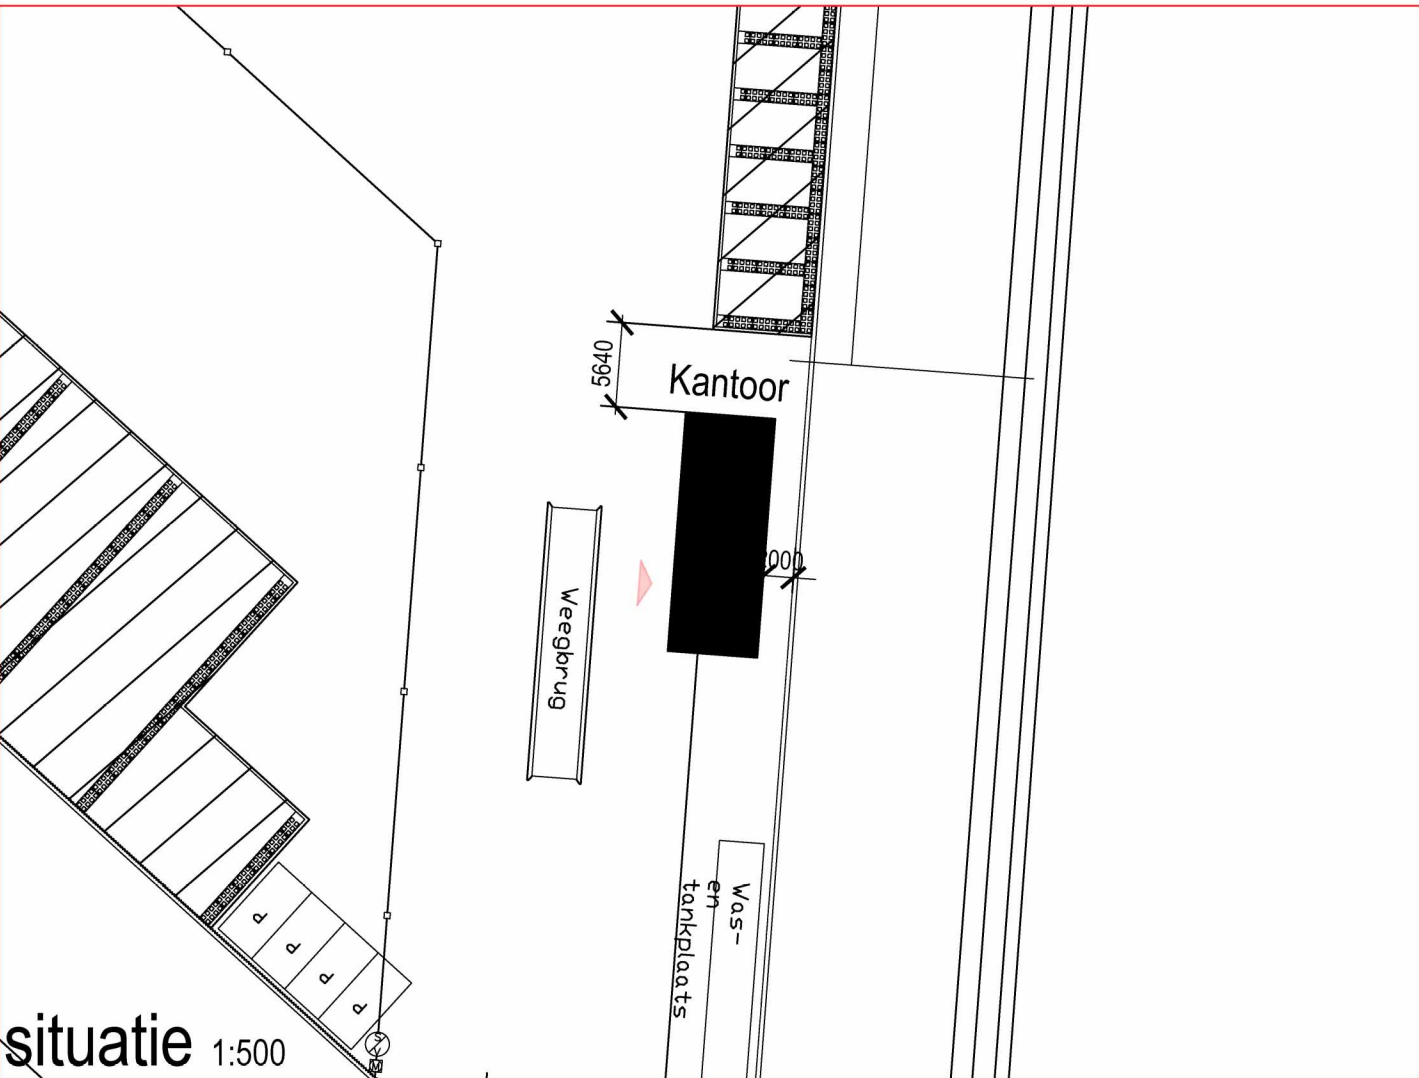

situatie 1:500

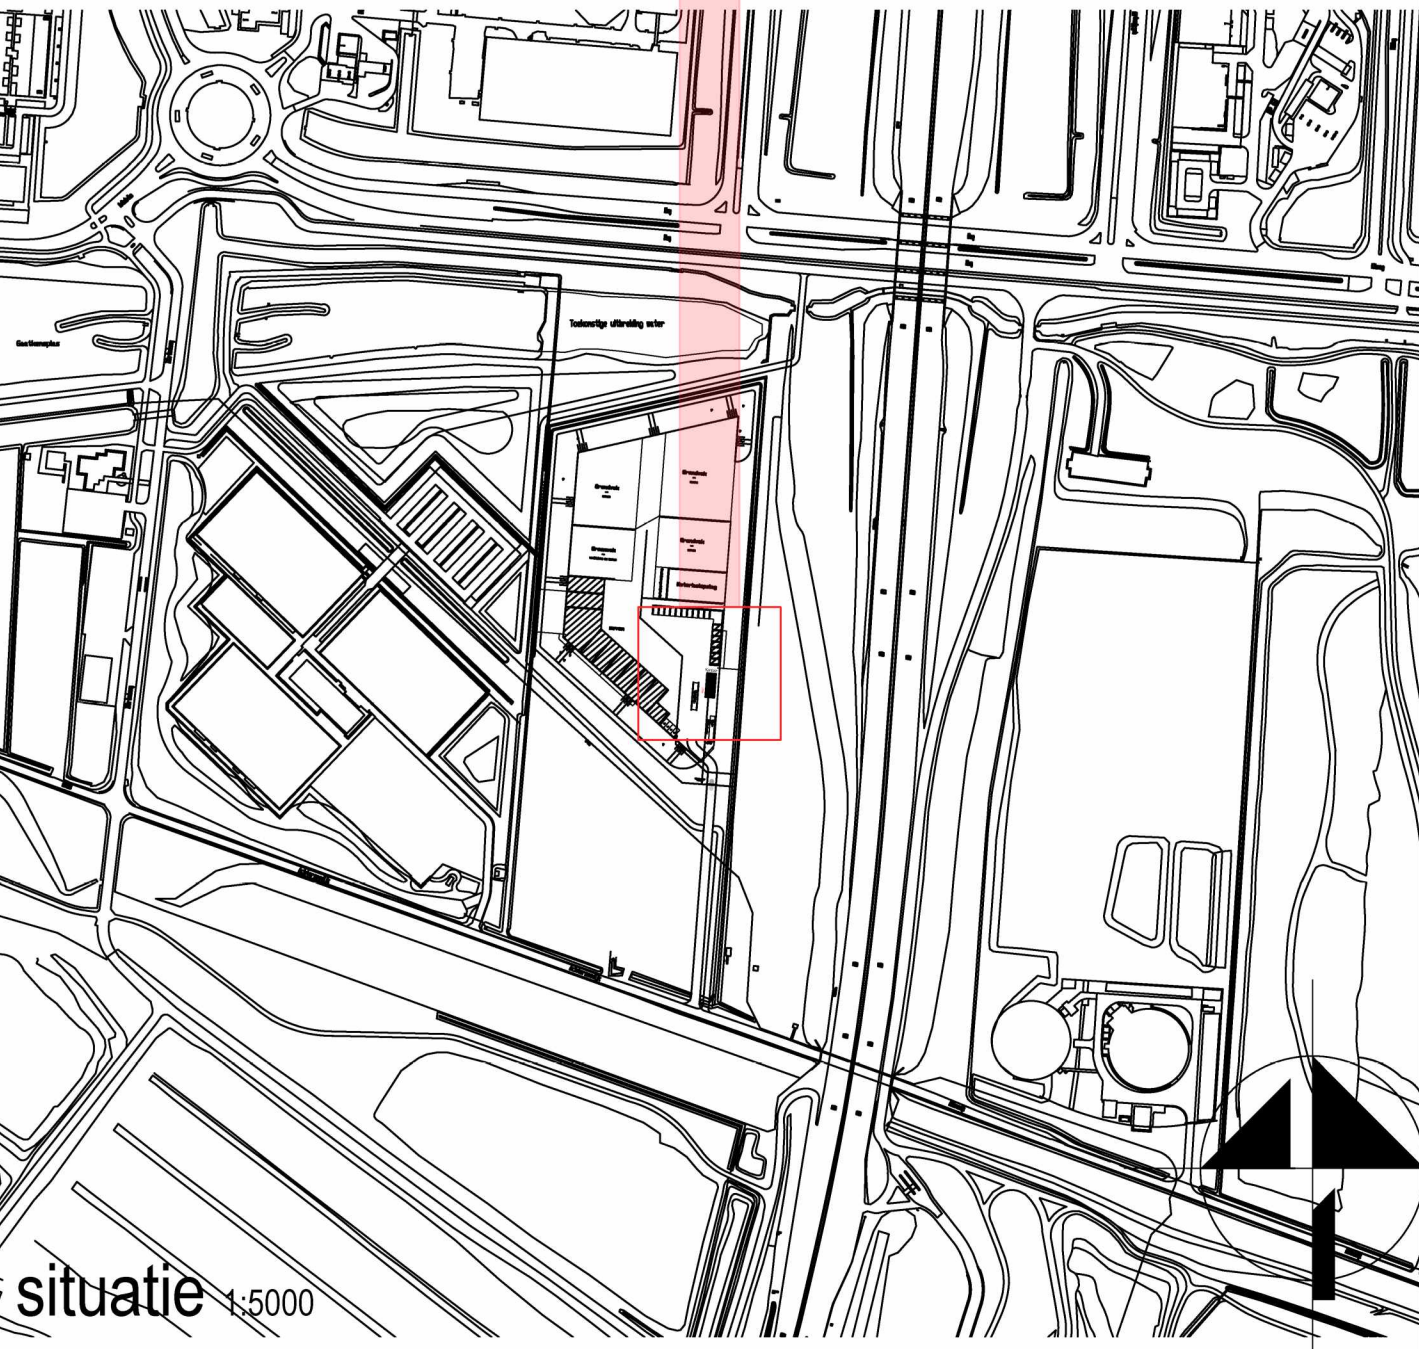

situatie 1:5000

Vergroting bedrijfskantoor		FORM	A0
IJsselmonde		SCHAAL	diverse
		DATUM	16-04-2019
opdrachtgever:		BLAD	
GKB Vastgoed Middelweg 1 2992 SP Barendrecht		S0-01	