




voorgevel

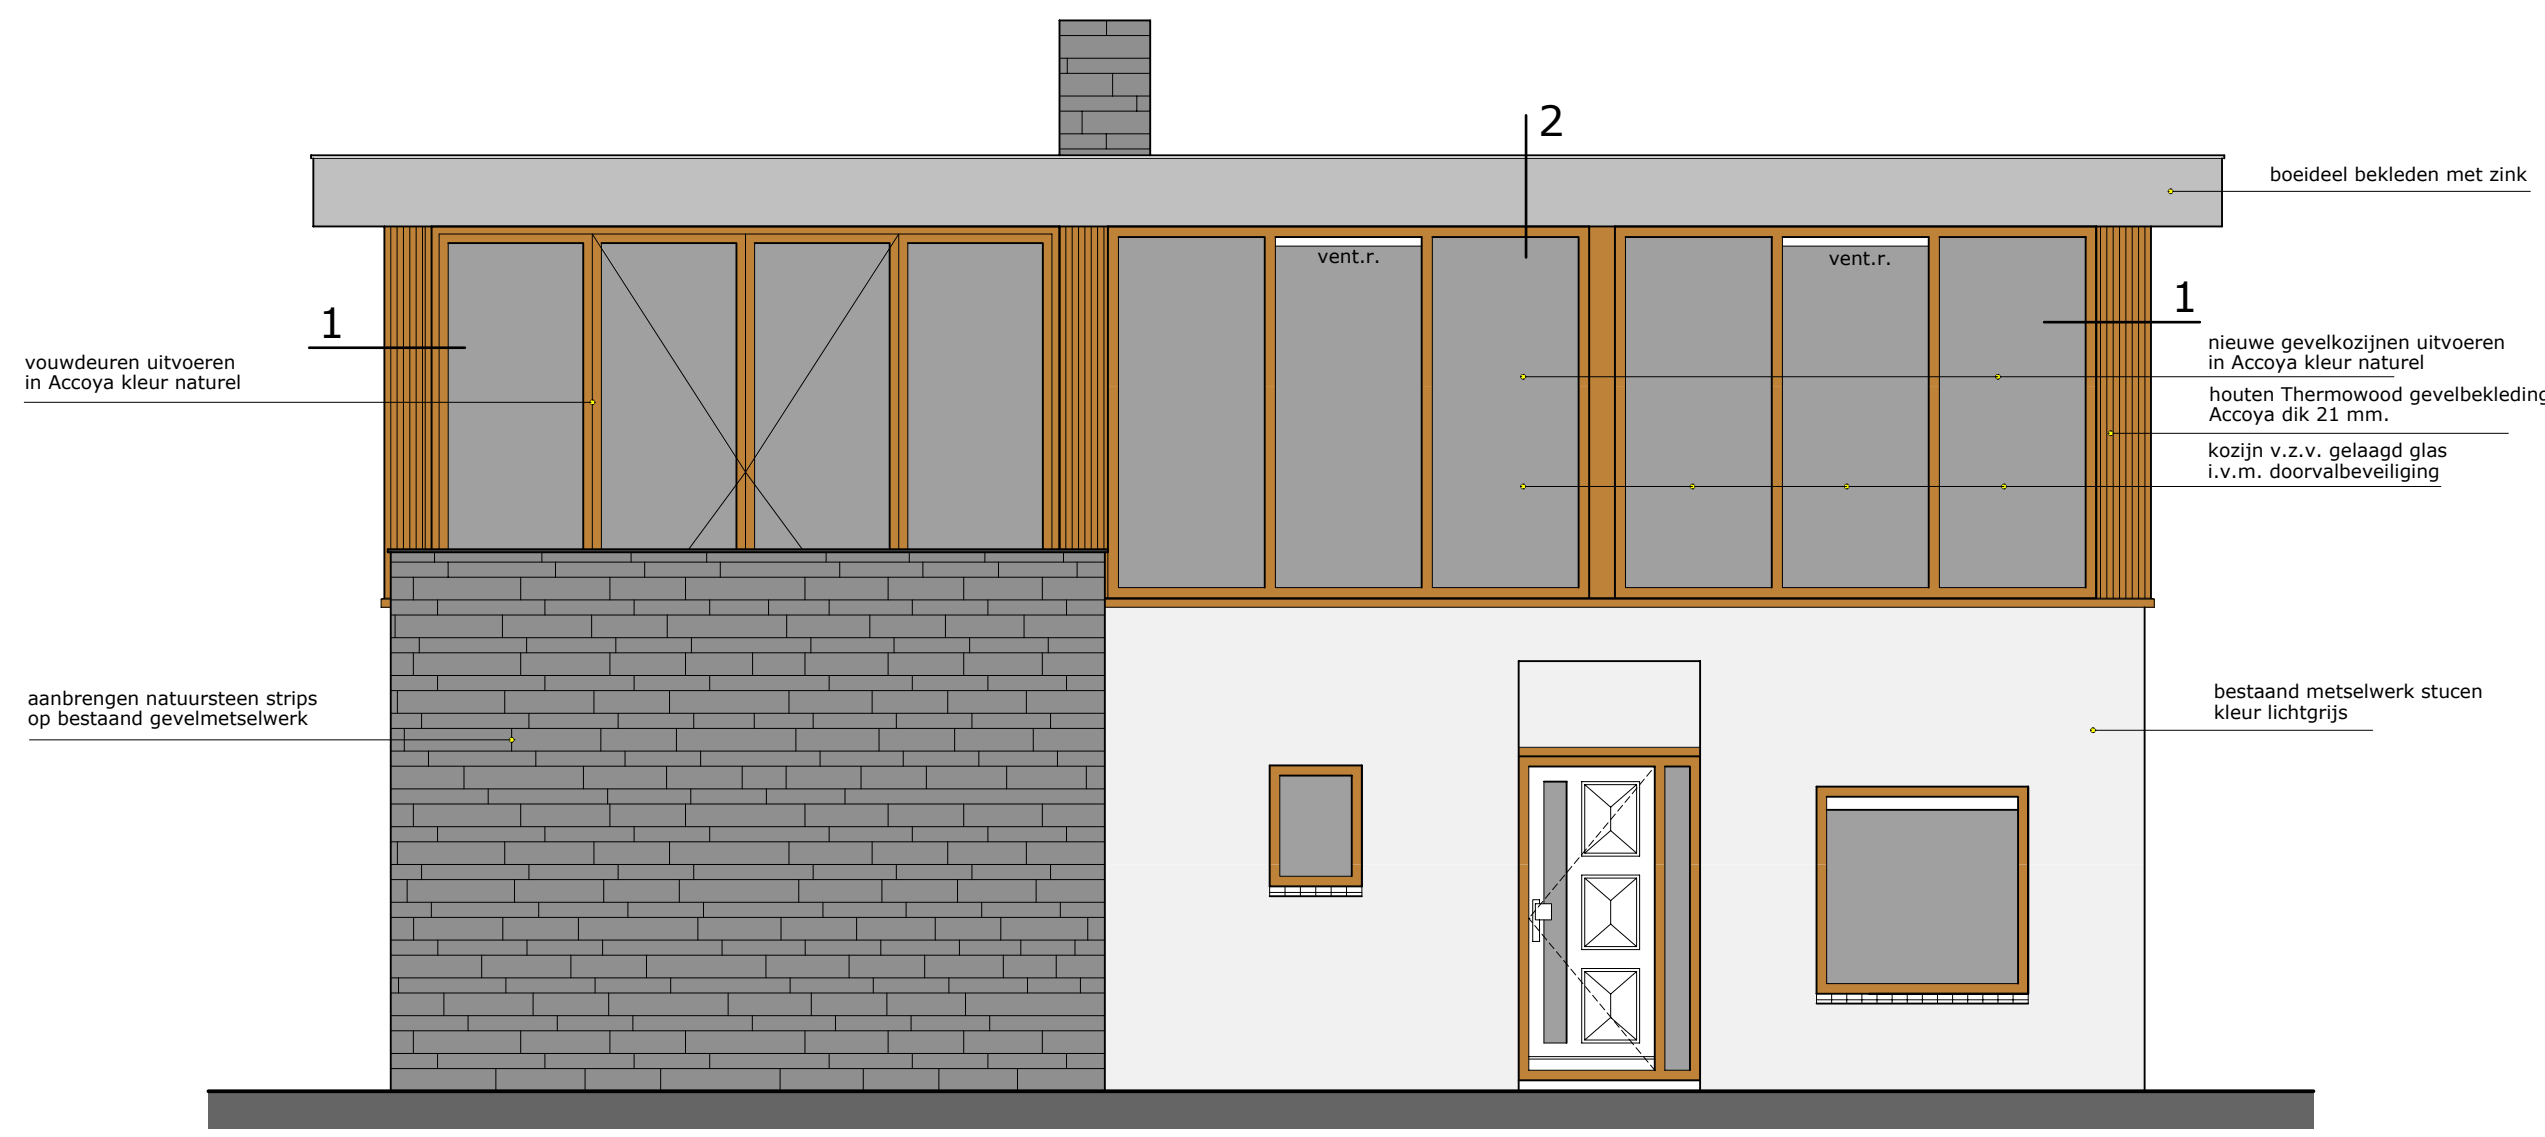


achtergevel

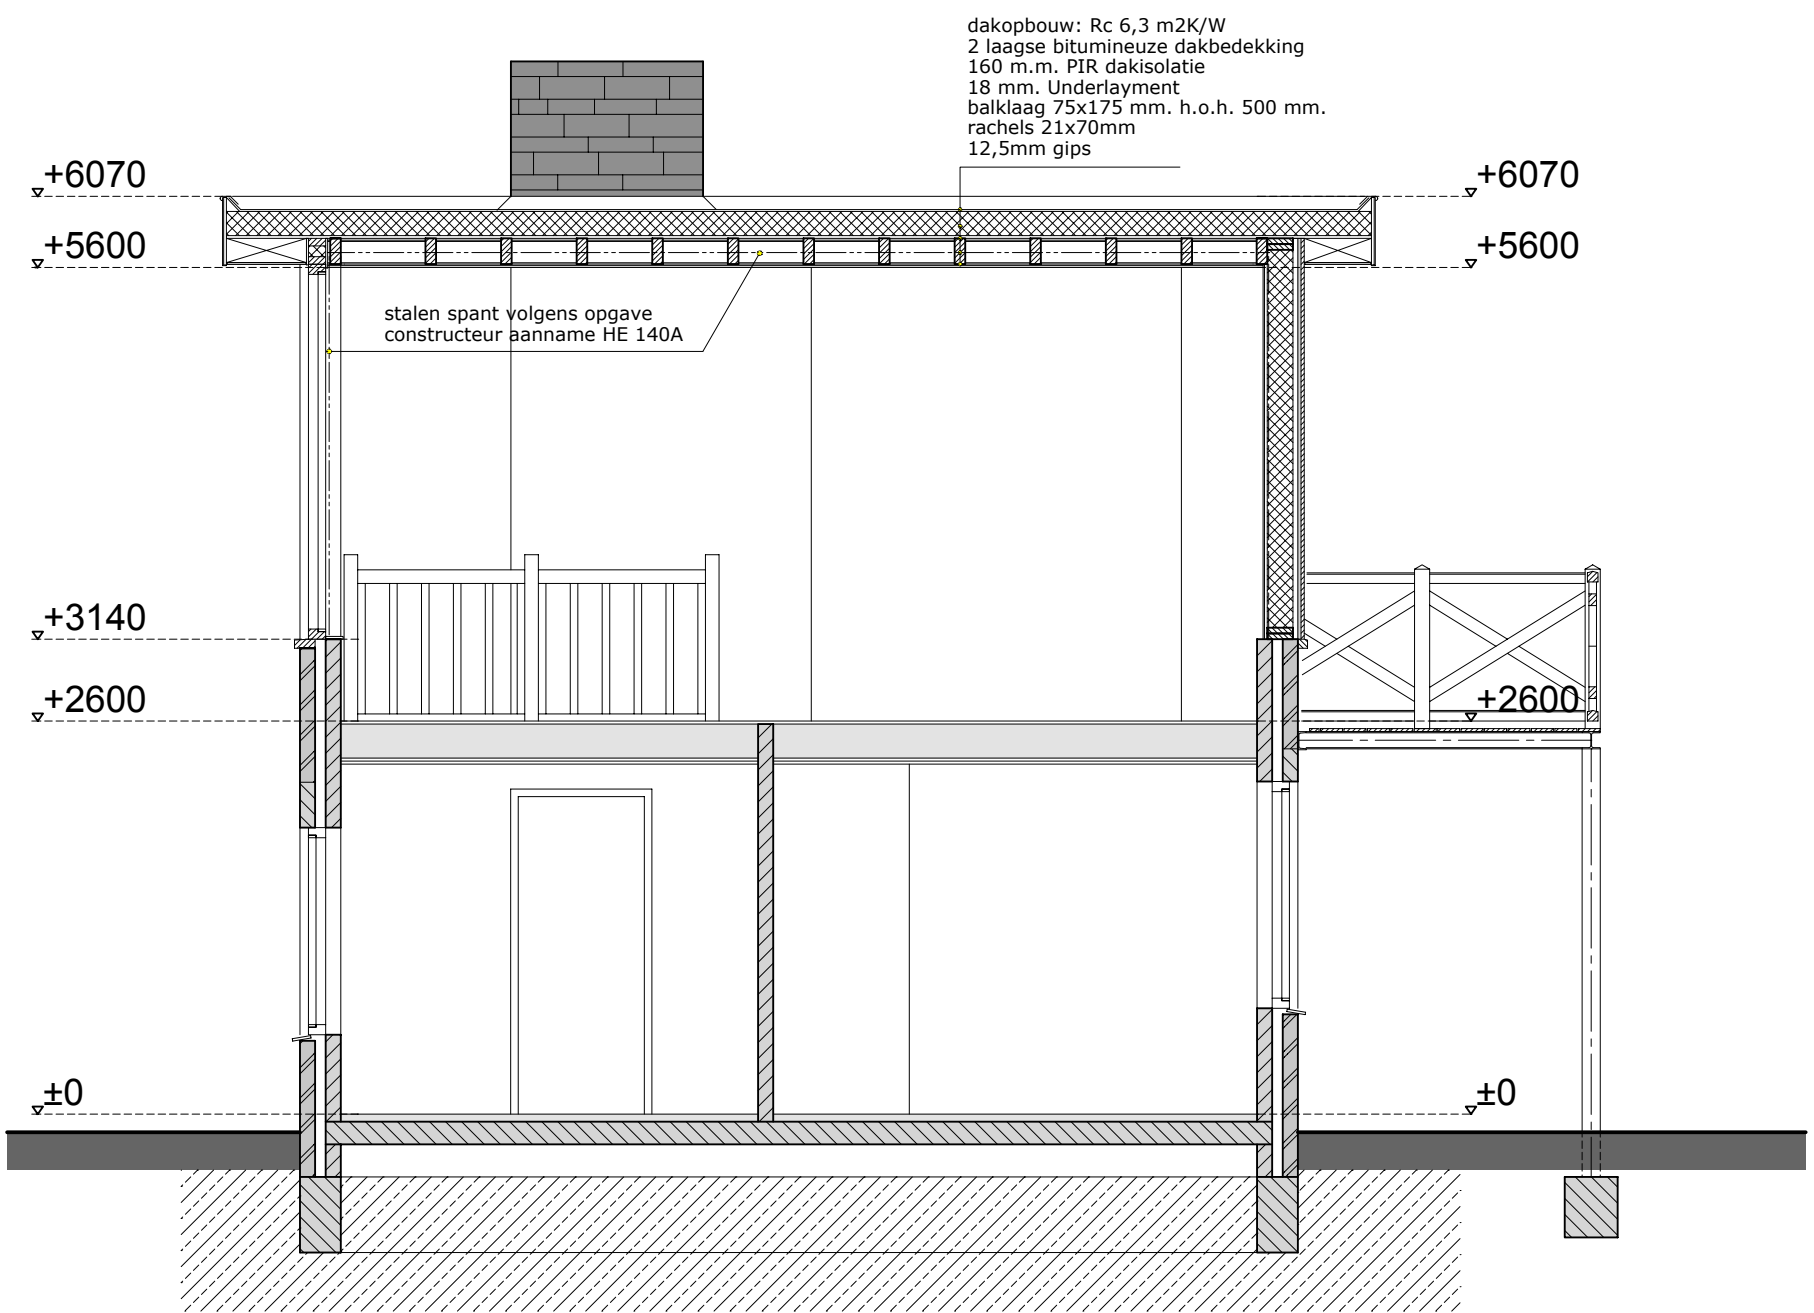


doorsnede A-A

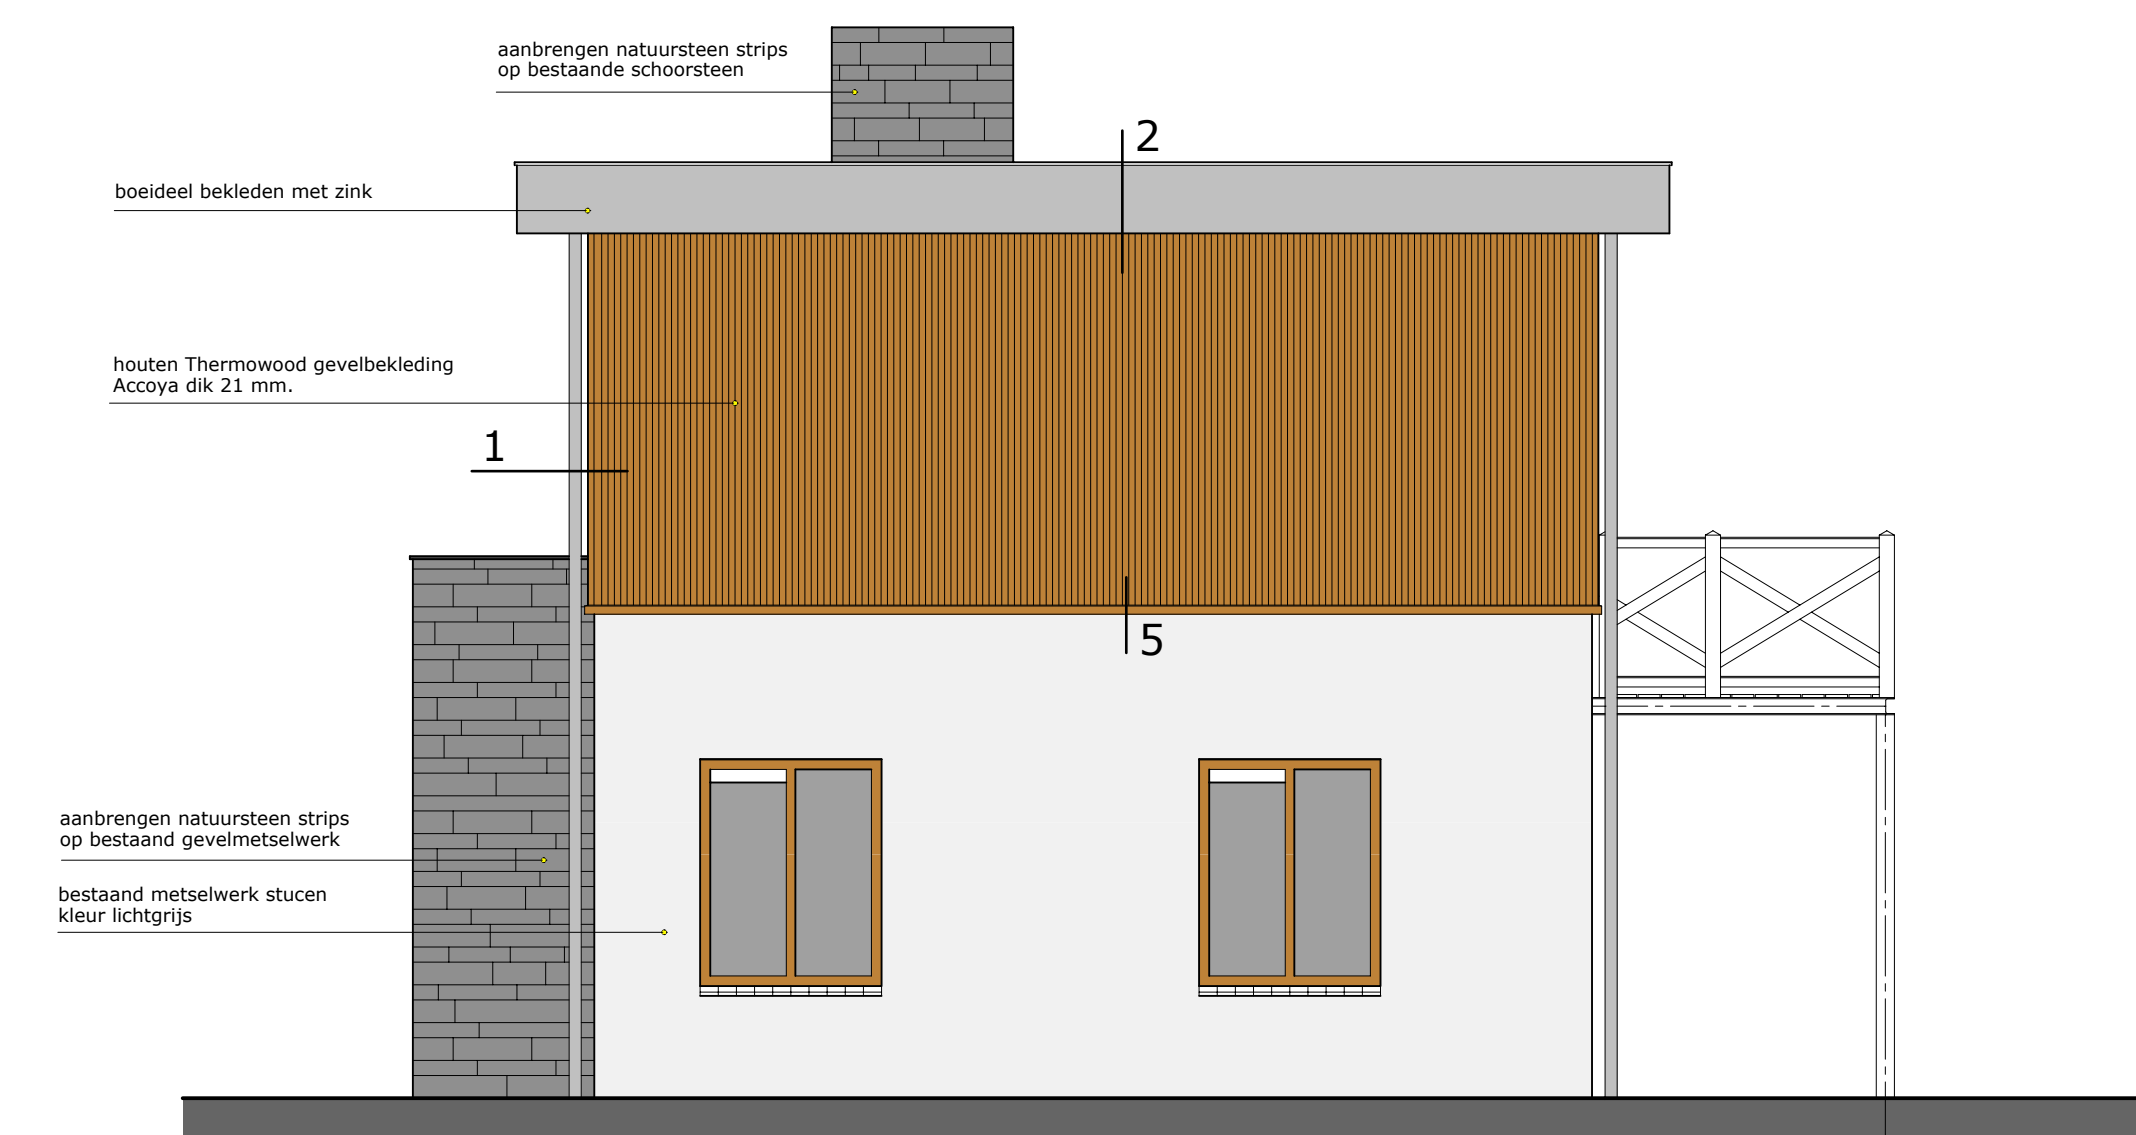


linker zijgevel

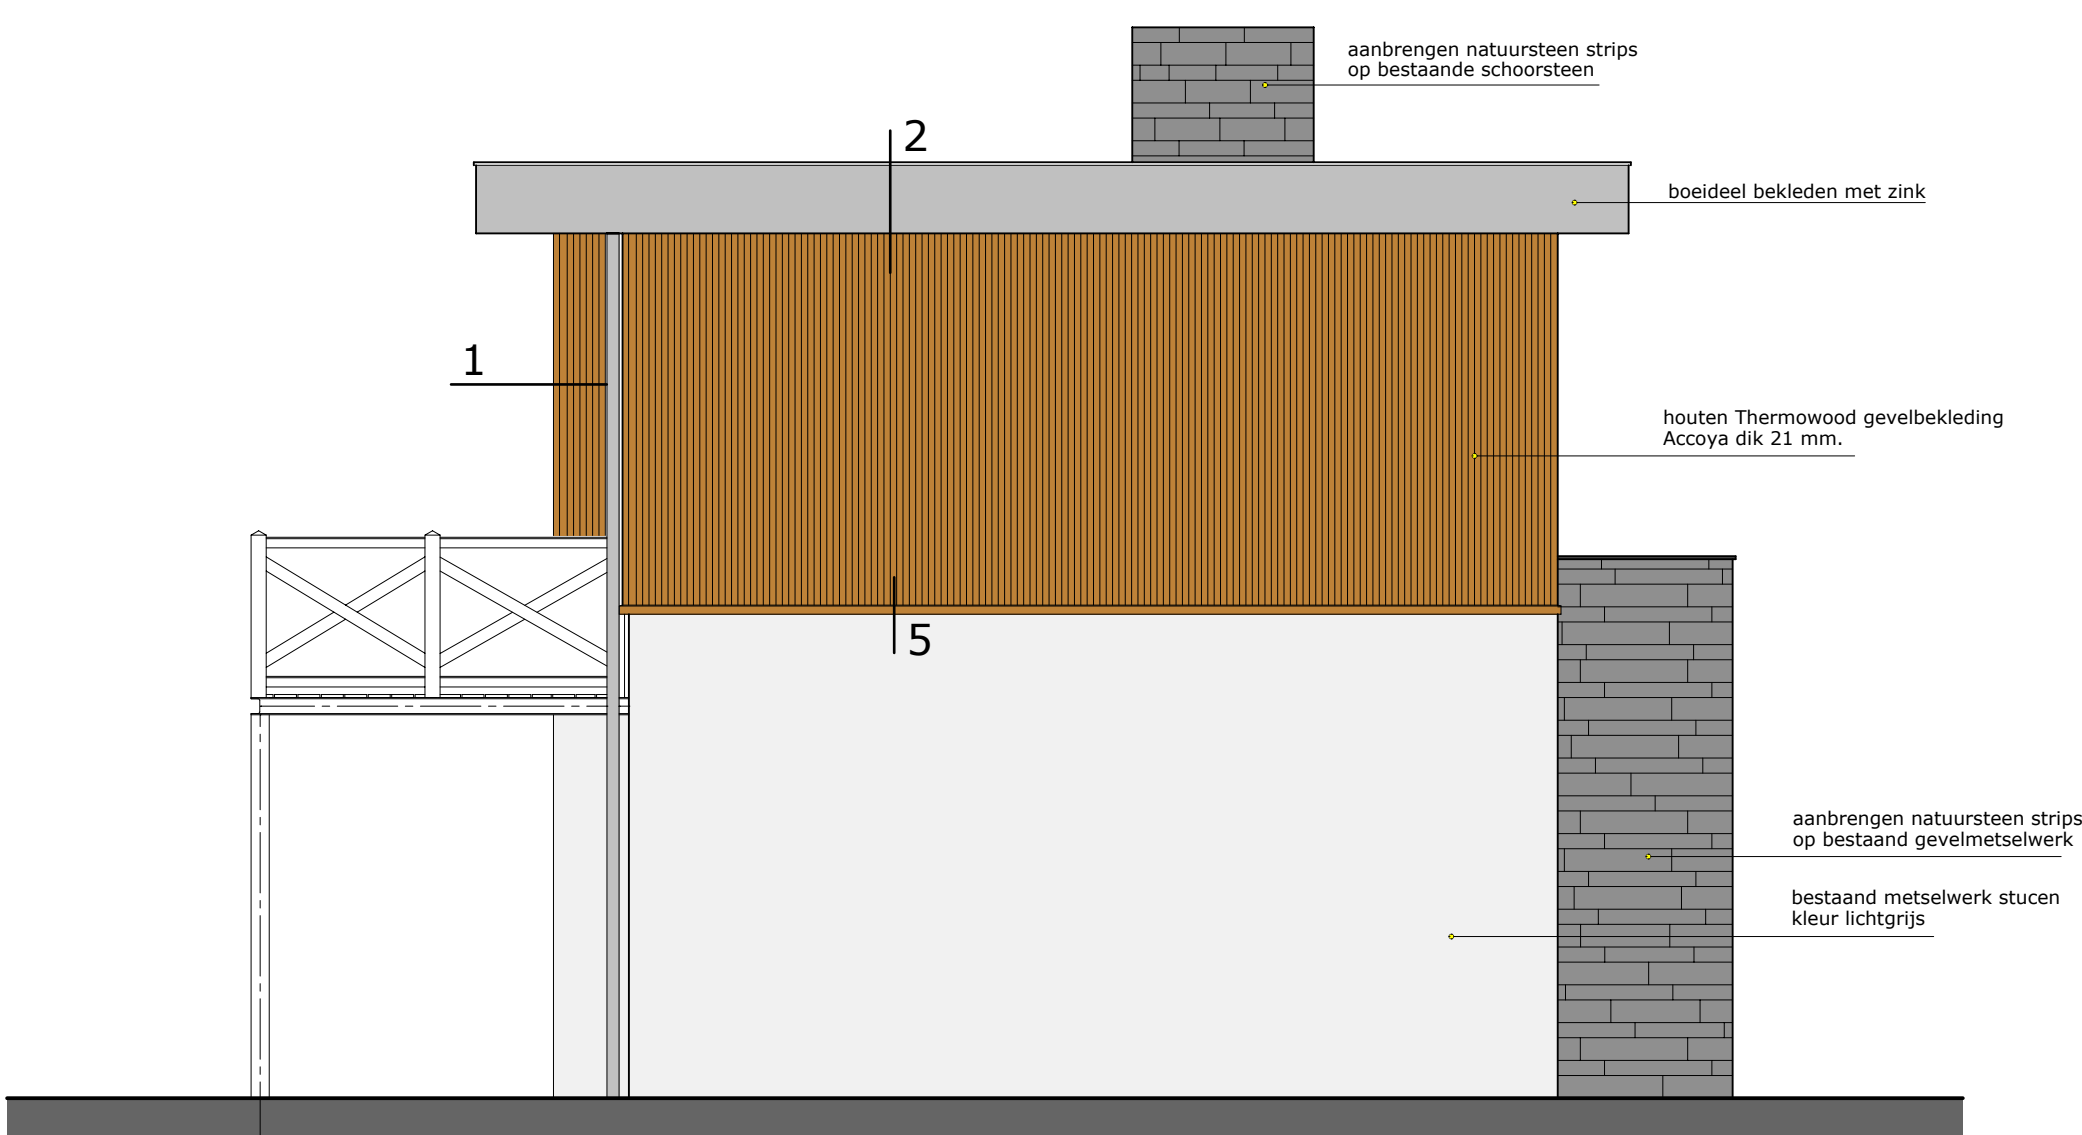

rechter zijgevel

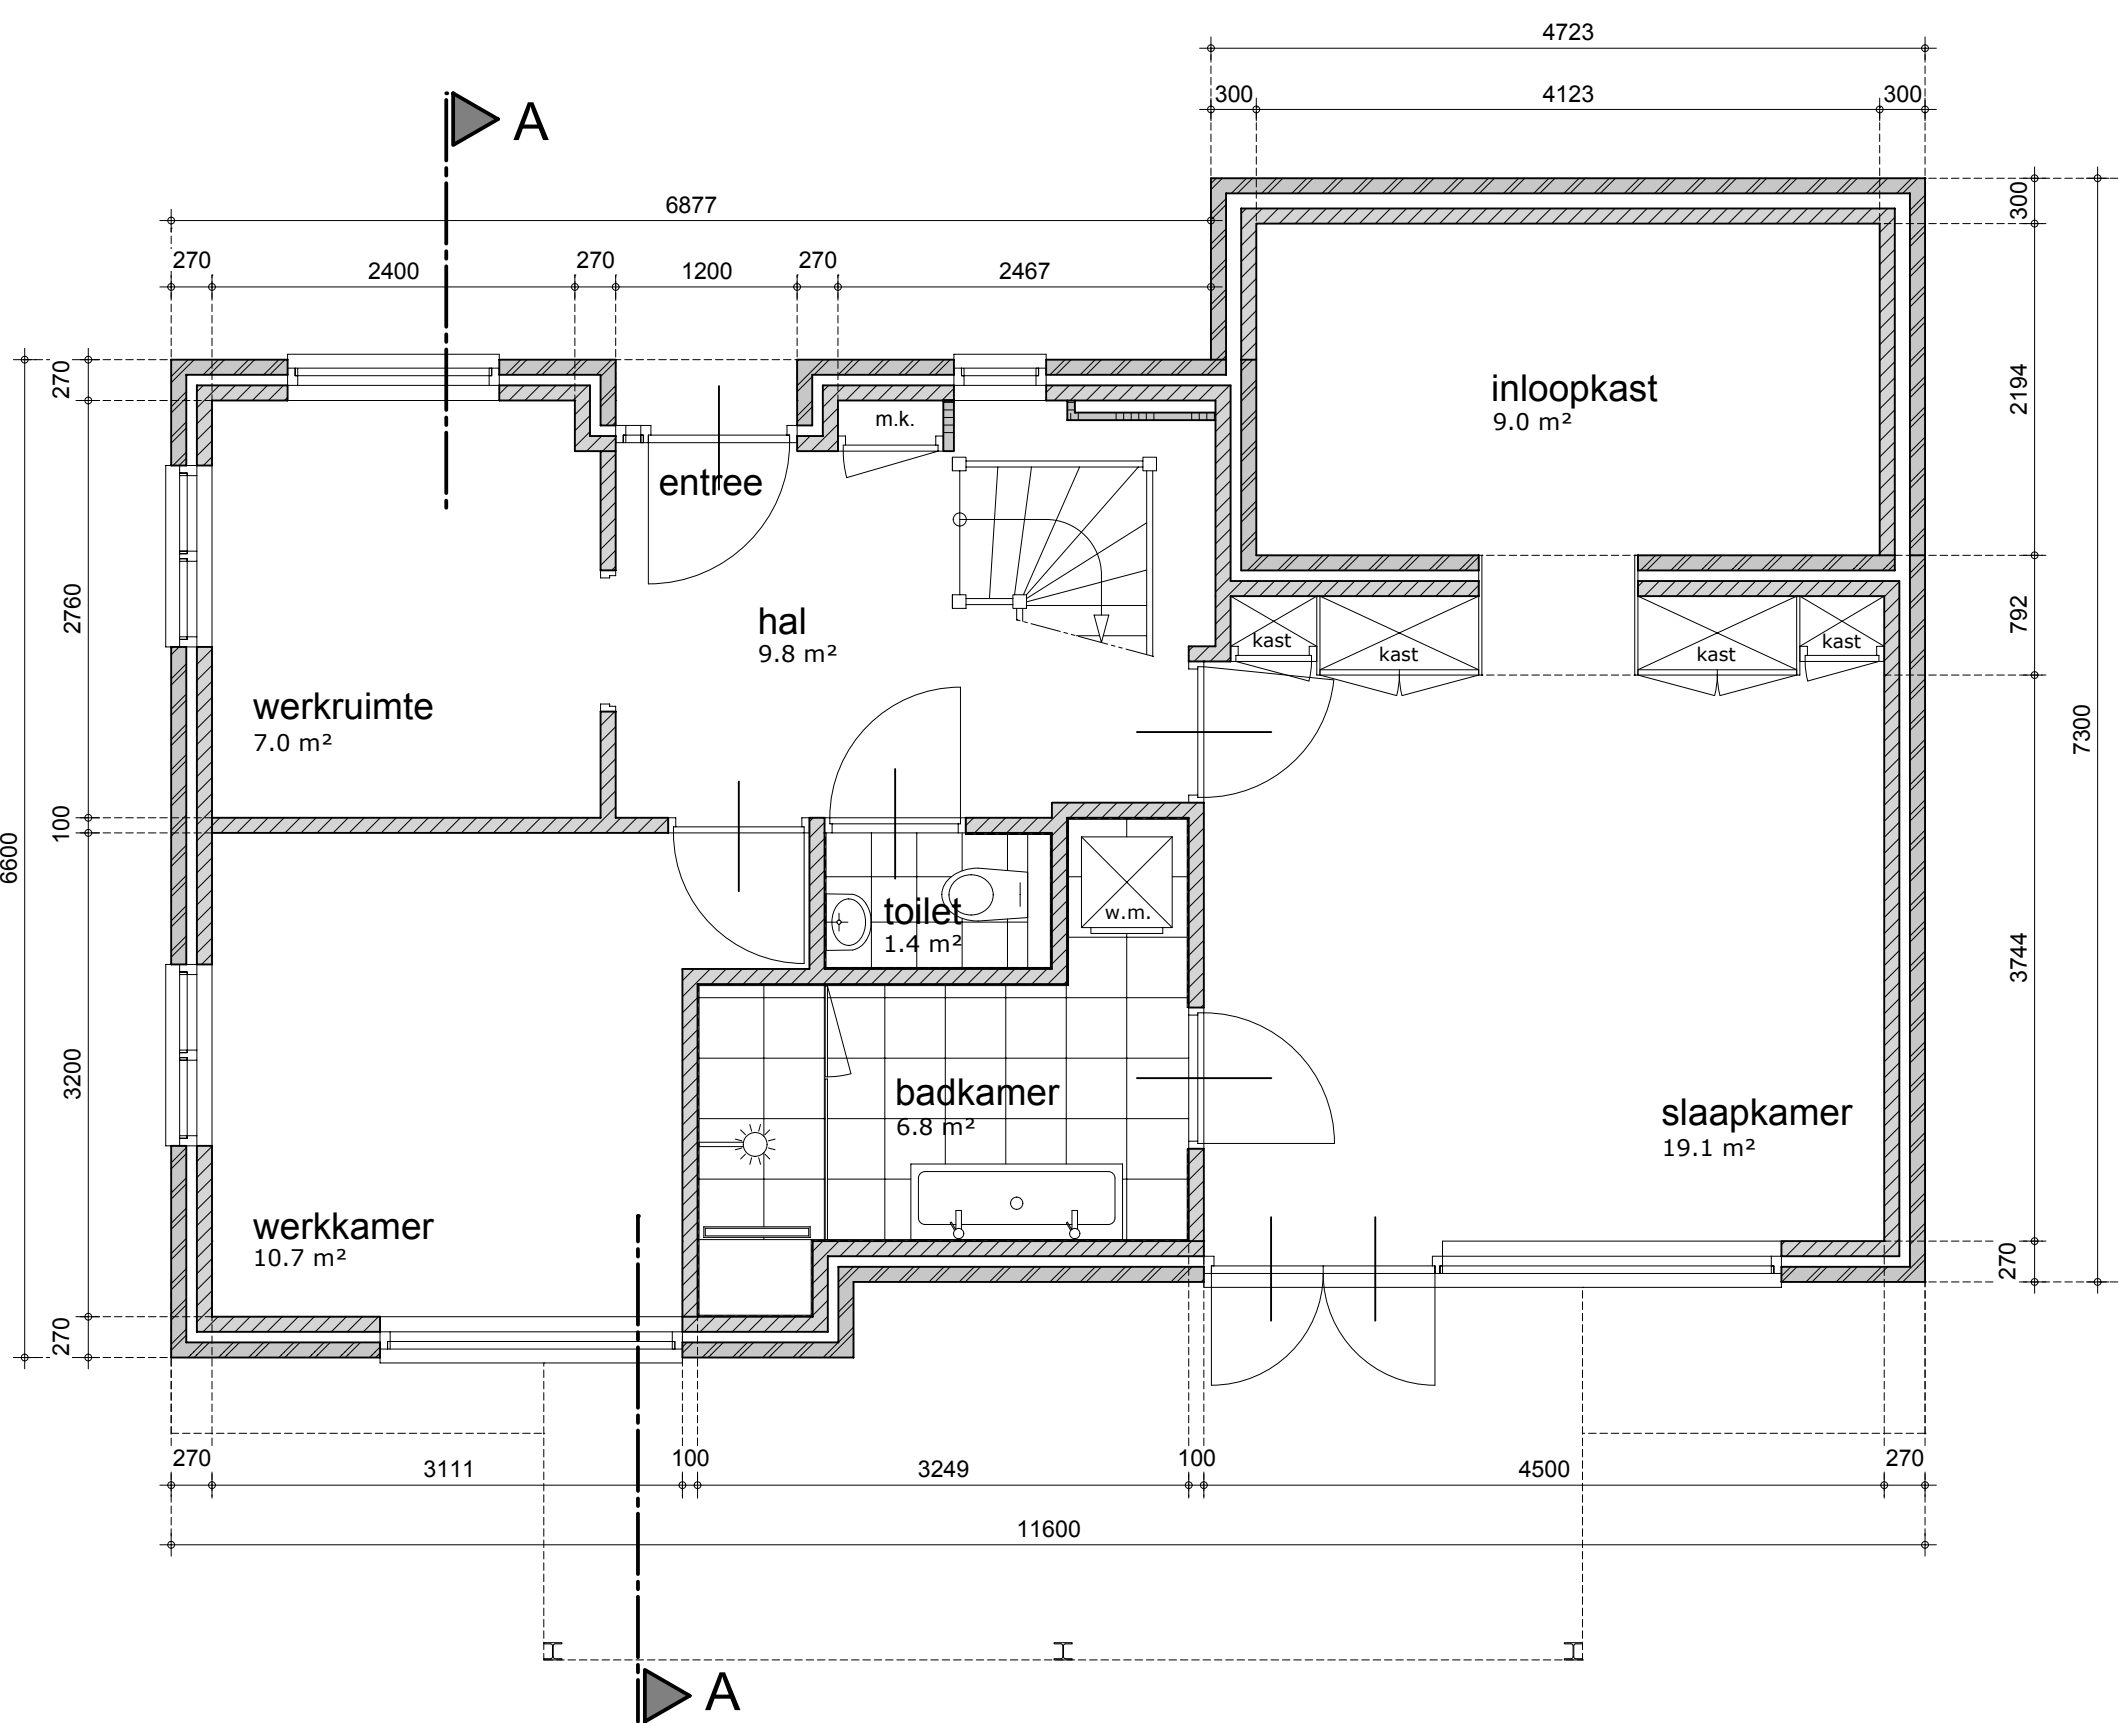

begane grond

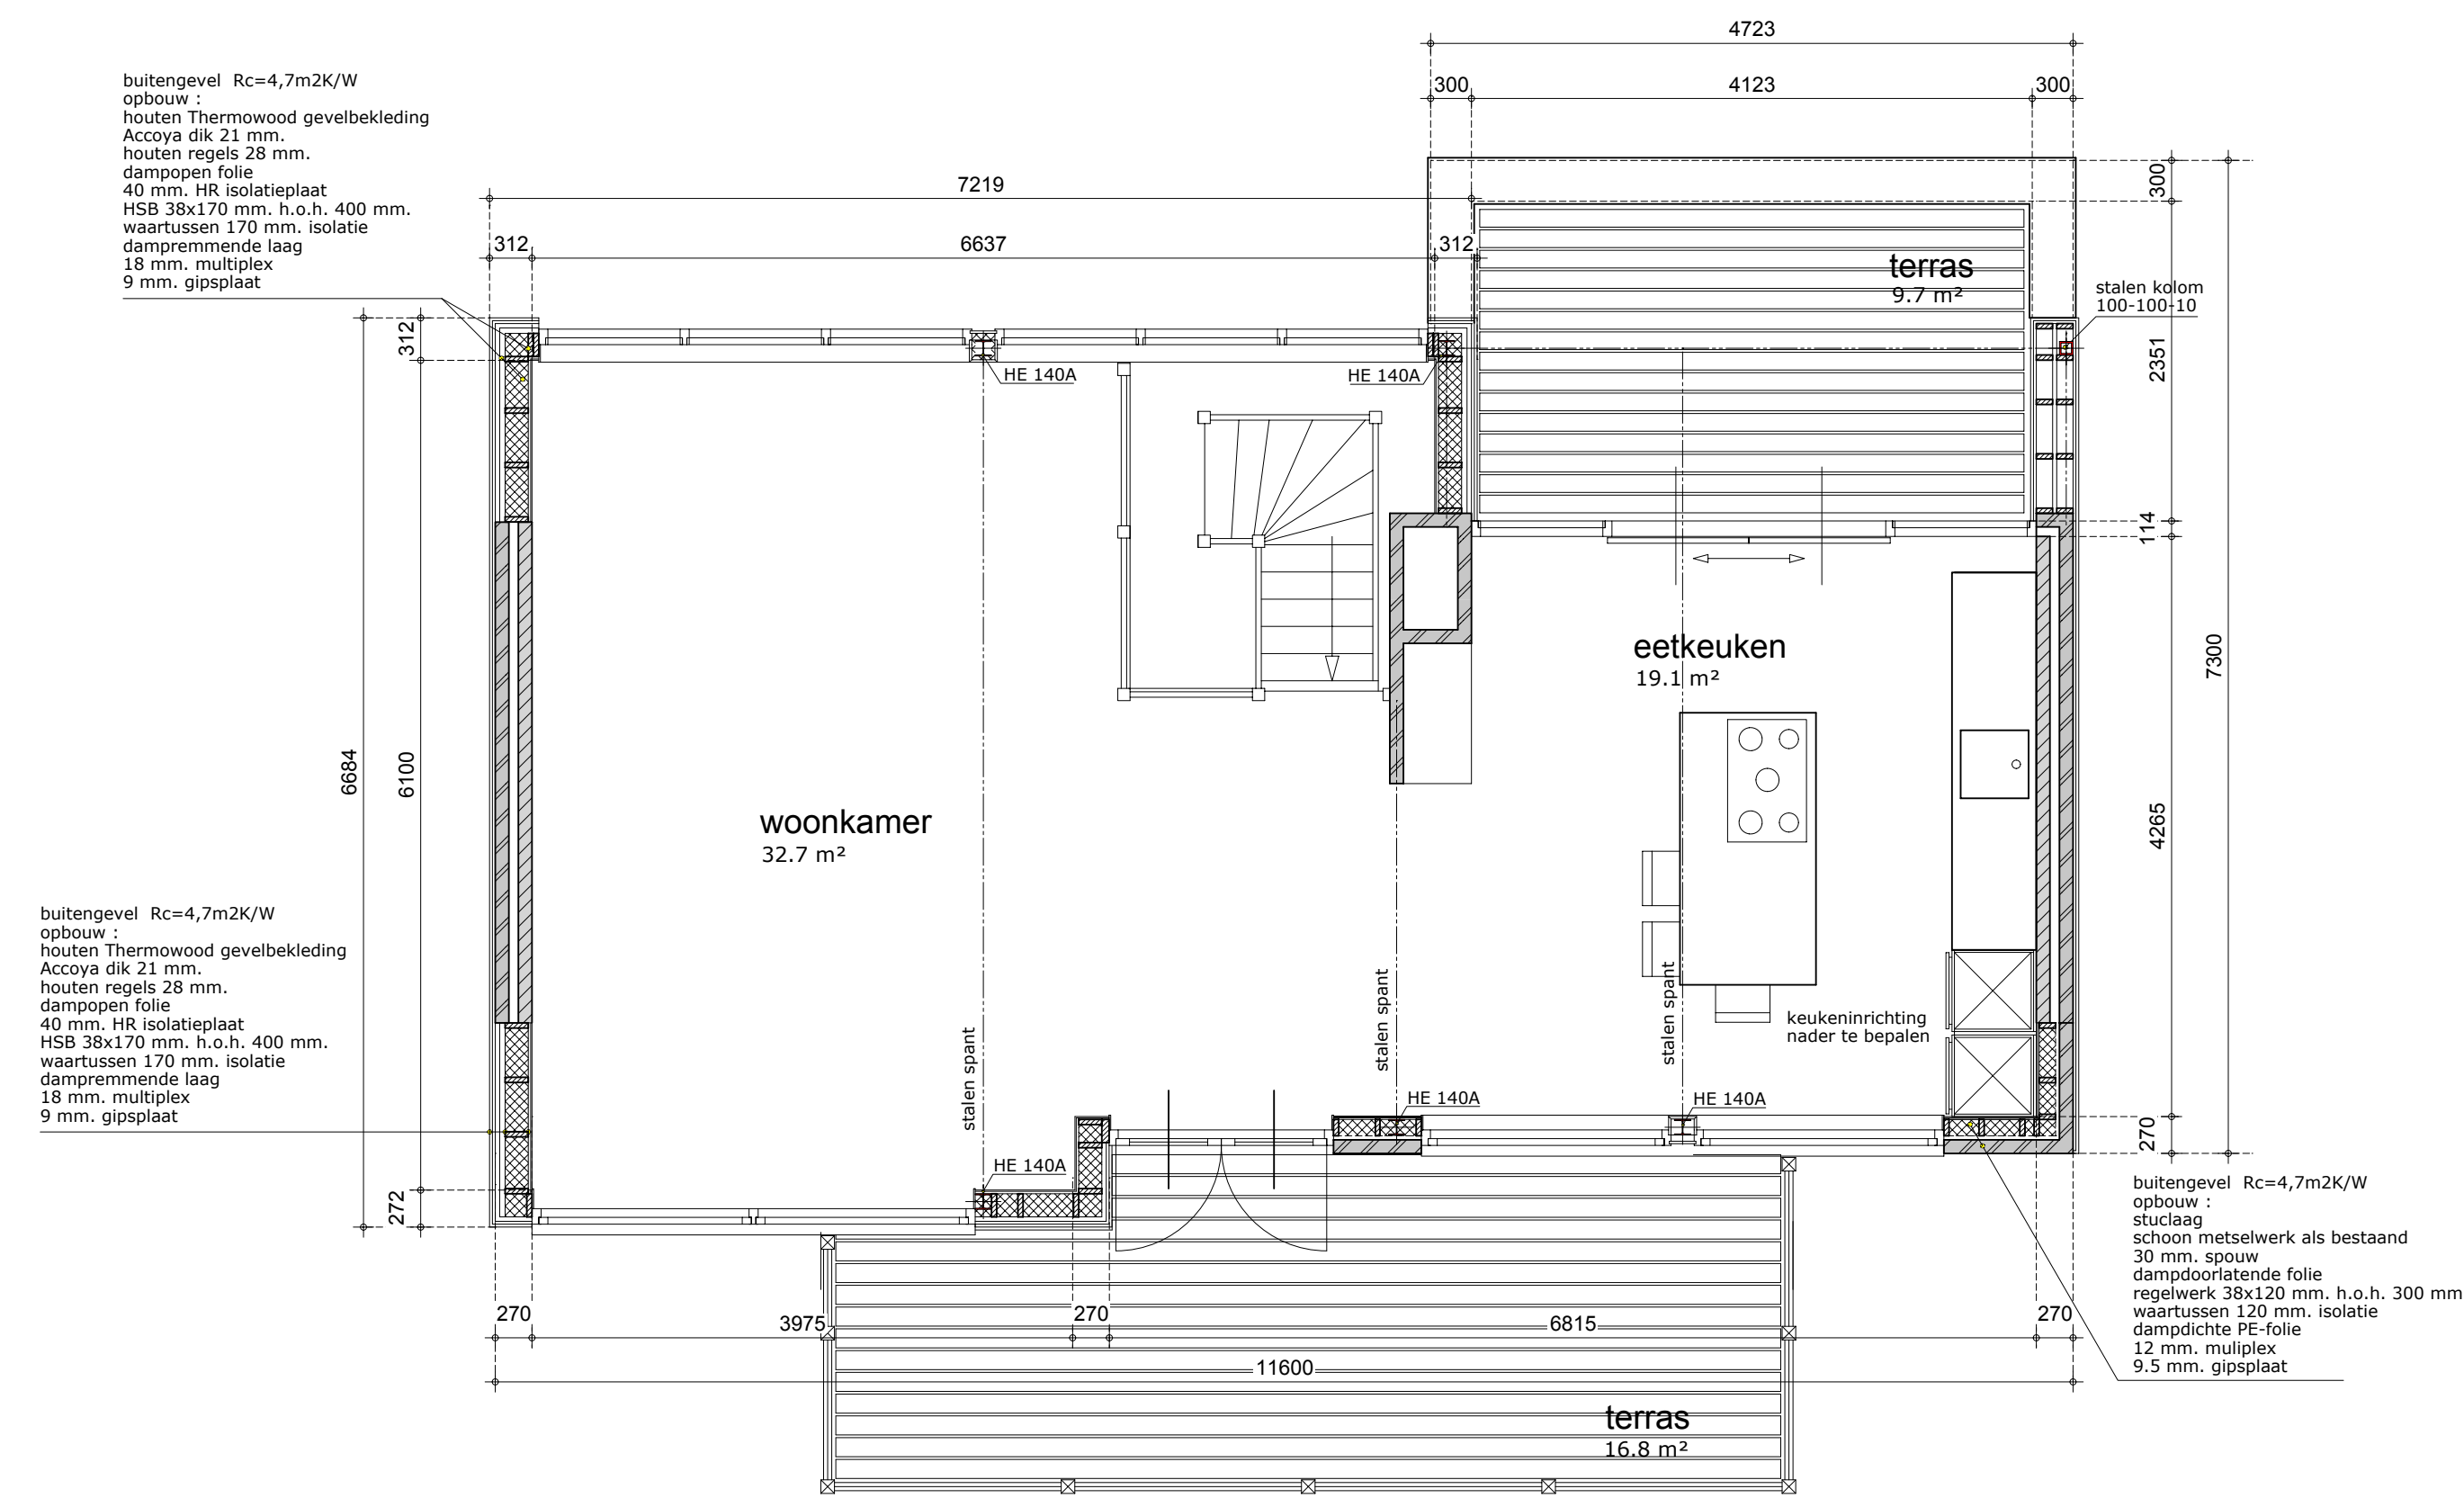

plattegrond verdieping

Behoort bij besluit W2021/323
van het college van Kaag en
Braassem d.d. 21-01-2022

alle maten onderling en in het werk te controleren.