


Gewaarmerkt als  
behorende bij besluit

Van Gedeputeerde Staten van Drenthe,  
d.d. 8 juli 2022, Z2022-003763

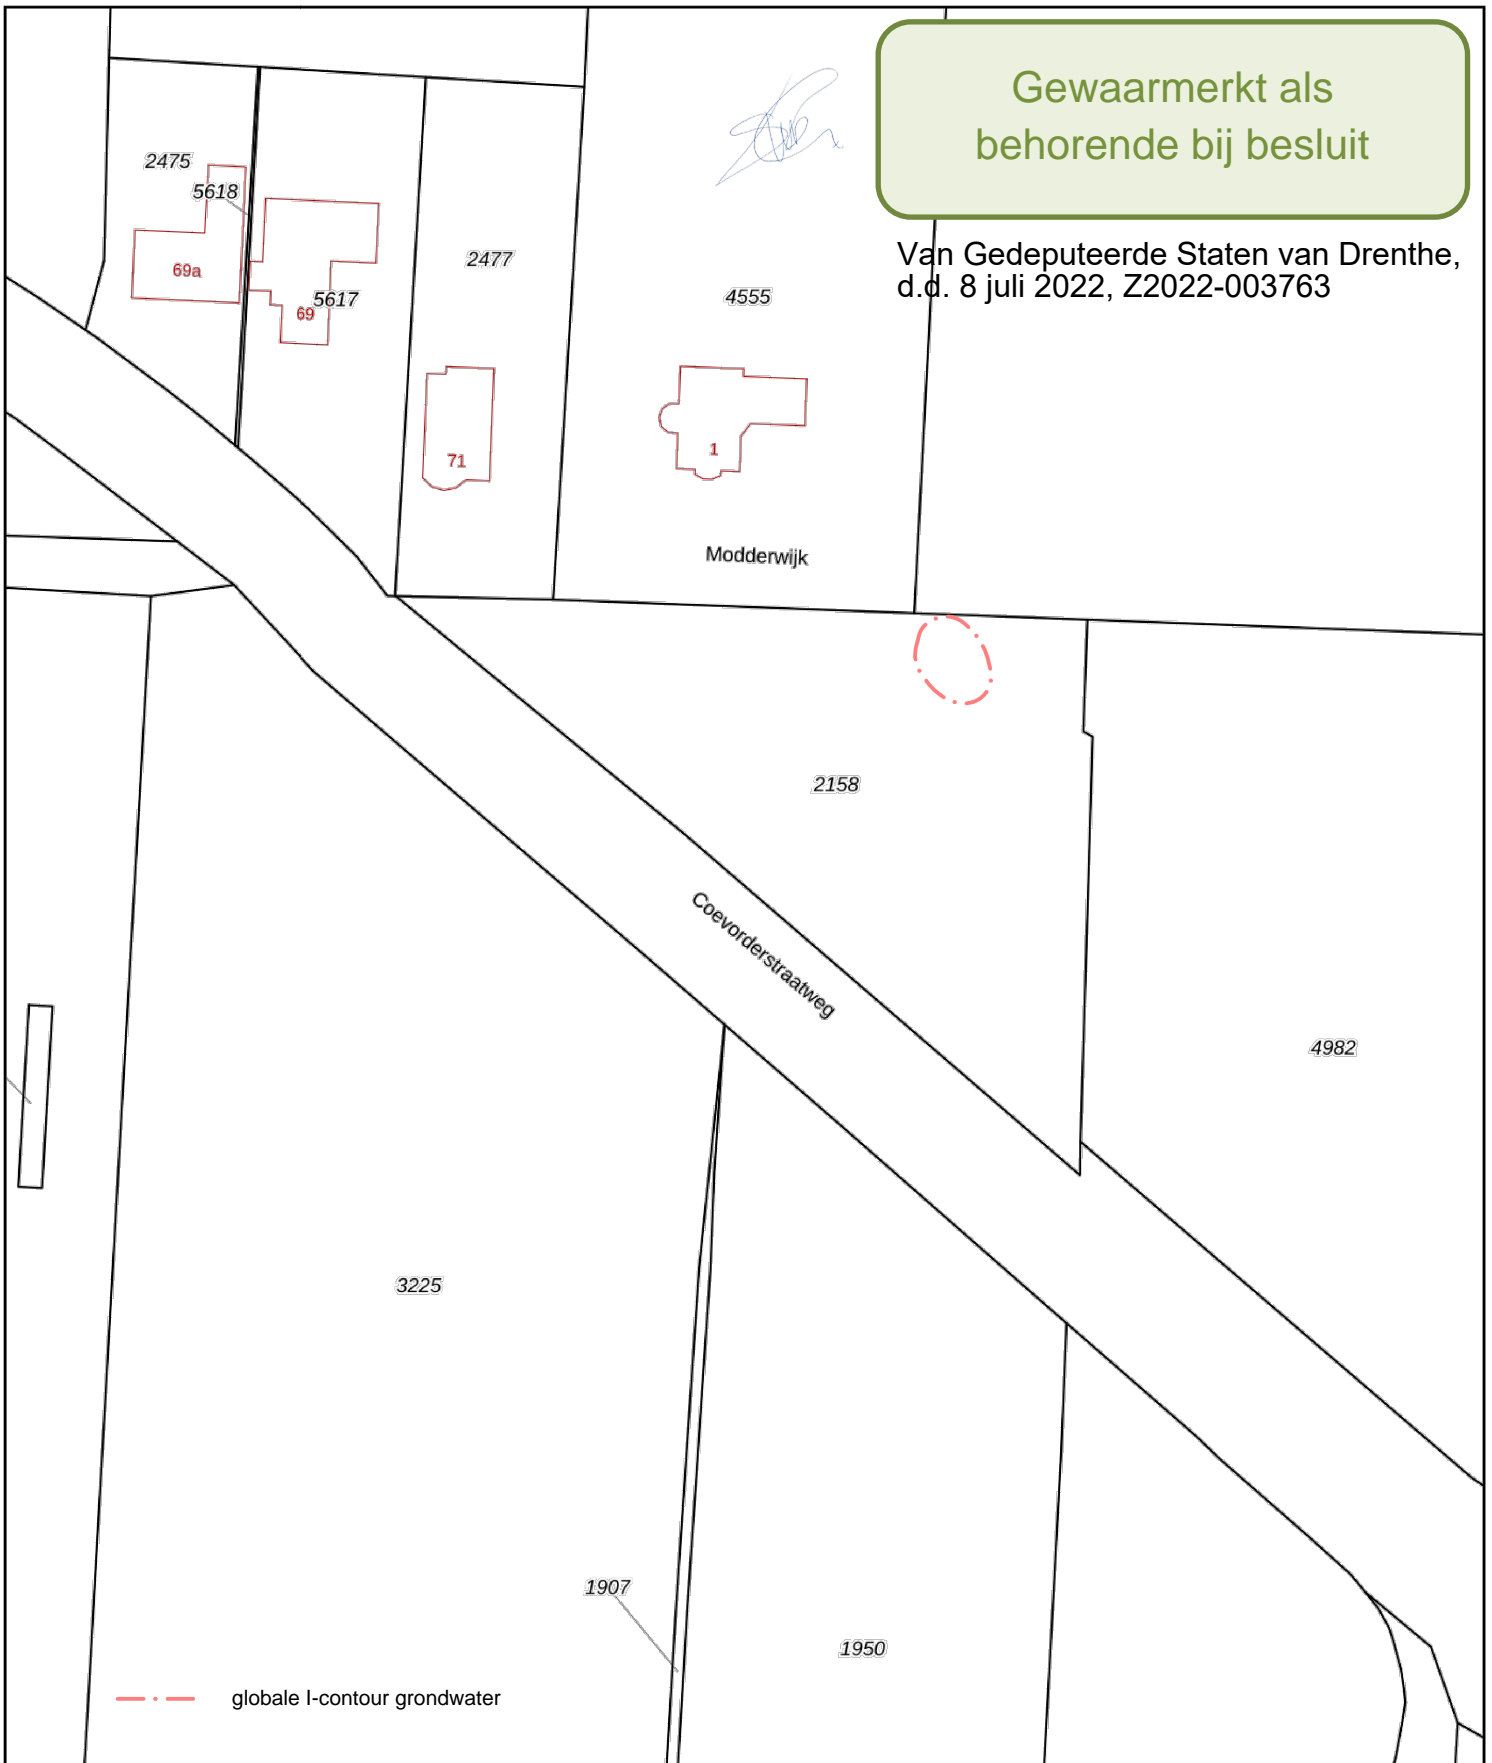

12345

Deze kaart is noordgericht

Schaal 1: 1000

25

Perceelnummer

Huisnummer

Kadastrale gemeente Hoogeveen

Sectie K

Perceel 2158

Vastgestelde kadastrale grens

Voorlopige kadastrale grens

Administratieve kadastrale grens

Bebouwing

Aan dit uittreksel kunnen geen betrouwbare maten worden ontleend.

Voor een eensluitend uittreksel, geleverd op 23 mei 2022  
De bewaarder van het kadaster en de openbare registers

De Dienst voor het kadaster en de openbare registers behoudt zich de intellectuele  
eigendomsrechten voor, waaronder het auteursrecht en het databankenrecht.

kadaster

