


Behoort bij besluit W2021/348
van het college van Kaag en
Braassem d.d. 04-01-2022


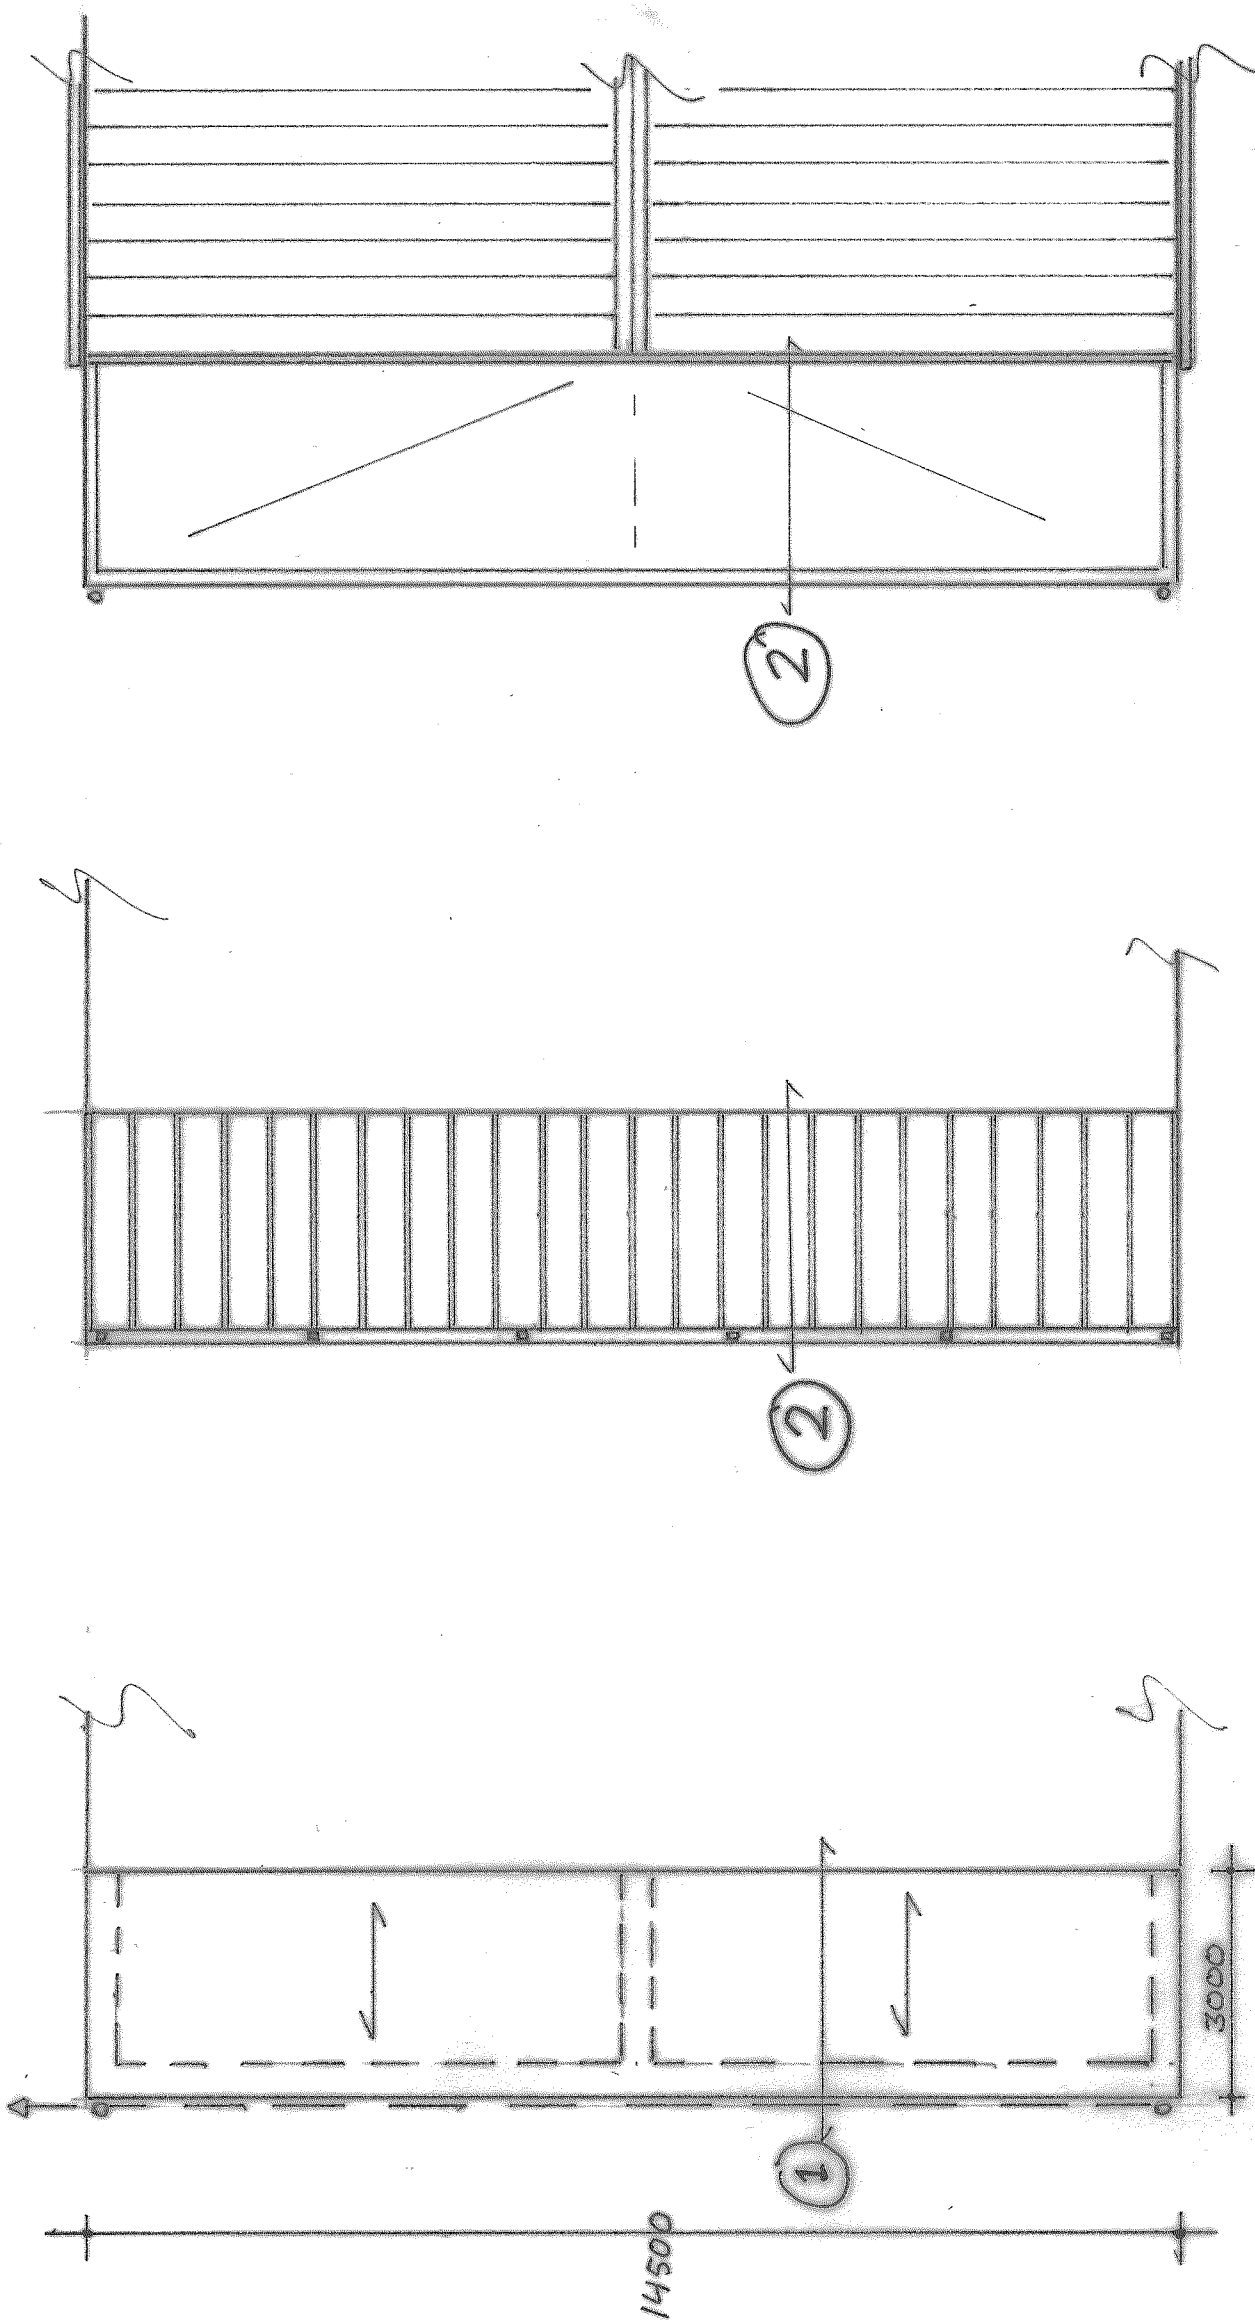


Betonfundering op heipalen
monoliet afgewerkte betonvloer
regenwater naar sloot

Stalen ligger op stalen kolommen
verankerd
houten balklaag met idmm vloerplaat

2-laagse dakbedekking
zinken afwerkranden
Boeideel kunststof o.g.

Alles volgens nadere berekening constructeur

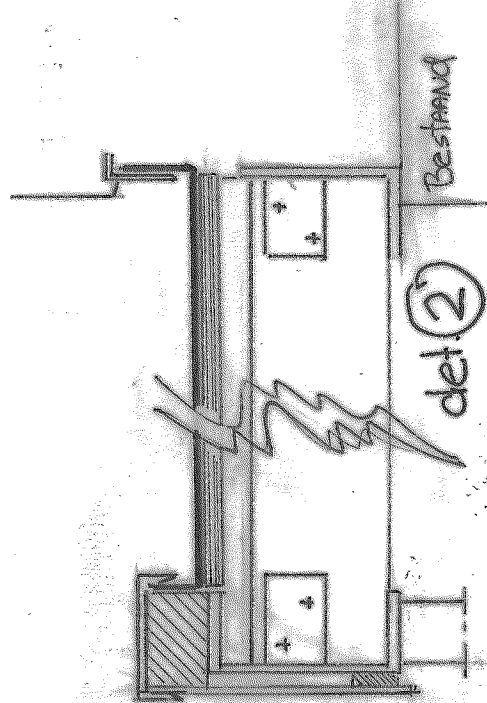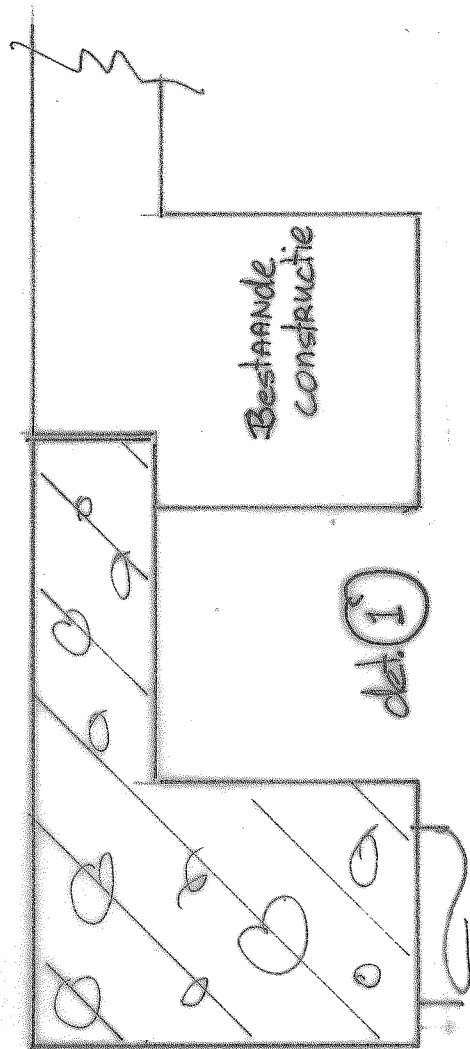

Beheer maatschappij Van Berckel bv
Noordeinde 133 Roelofsplein
Schiedamschen dijk 1:10 1:100
FvB 20-11-2021 2.