


WERK	BENAMING	VLOER	WAND	DAK	AANTAL NB MESTOPSLAG	WIJZE VAN MESTOPSLAG
A	bedrijfsverwarming	beton	steen	dakpannen	-	-
B	berging	beton	hout	plafond/ balken	-	-
C	stal	beton	steen	golflaten	60	drijfmeest
D	verkluisberging	zand (1-2-3)	daarvand	golflaten	-	-
E	mestkelder	beton	beton	dijfdek	730	drijfmeest
F	ligboxenstal	beton	steen	abc wijde golflaten	950	drijfmeest
G	verkluisberging	zand	hout/golflaten	golflaten	30	drijfmeest
H	mestplaat	beton	betensteen	-	33	vaarte mest
I	kultivoerplaat	beton	-	-	-	-
J	mestkelder	beton	-	-	100	drijfmeest

WERK	BENAMING	HOEVEELHEID
1	gasolietank	2000 liter
2	hydrofoor	1 kw
3	boiler	12 kw
4	2x roetsmachine	1 kw
5	vacuumpomp	3 kw
6	koelaggregaat	6 kw
7	voedersto	8 ton
8	voedersto	10 ton

WERK	BENAMING	HOEVEELHEID
9	voedersto	6 ton
10	ventilator	0,75 kw
11	ventilator	0,9 kw

situatie
kad. gem. Dalen
sectie F
nummer 30
schaal 1:2000

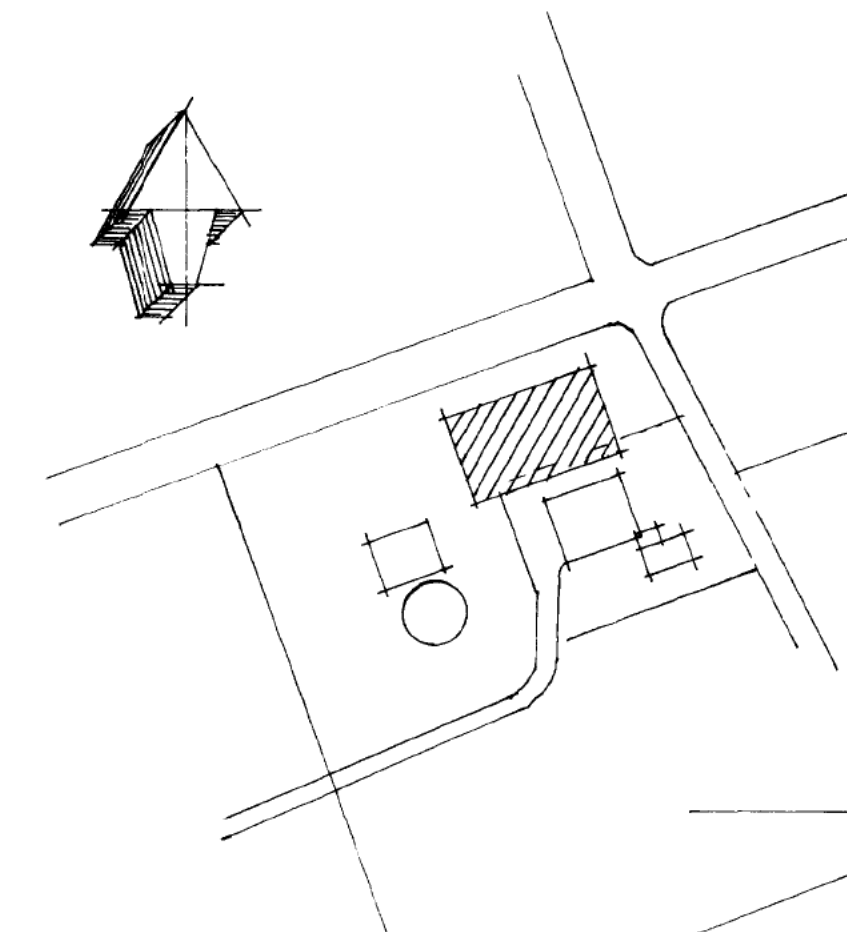

E			
D			
C			
B			
A	21-11-95	kennisgeving melkrunderhouderij	jl
DATUM	OMSCHRIJVING	GET	GEZ.
WERK			
NIEUW TE BOUWEN LIGBOXENSTAL			
ONDERDEEL		offertenummer	
		3745	
BOUWBEDRIJF HOUTMAN & ZN V.O.F.		nc. nummer	
postbus 125 7700 AC DEDEMSVAART Telefoon 05230 14455* Telefax 05230 12285		950.381	
opdrachtgever:		tekeningnummer	
		schaal 1:200	
		formaat	
		NADRIK VERBODEN	

24 NOV. 1995 15/30