


**A** | Langdoorsnede A-A  
1 : 100

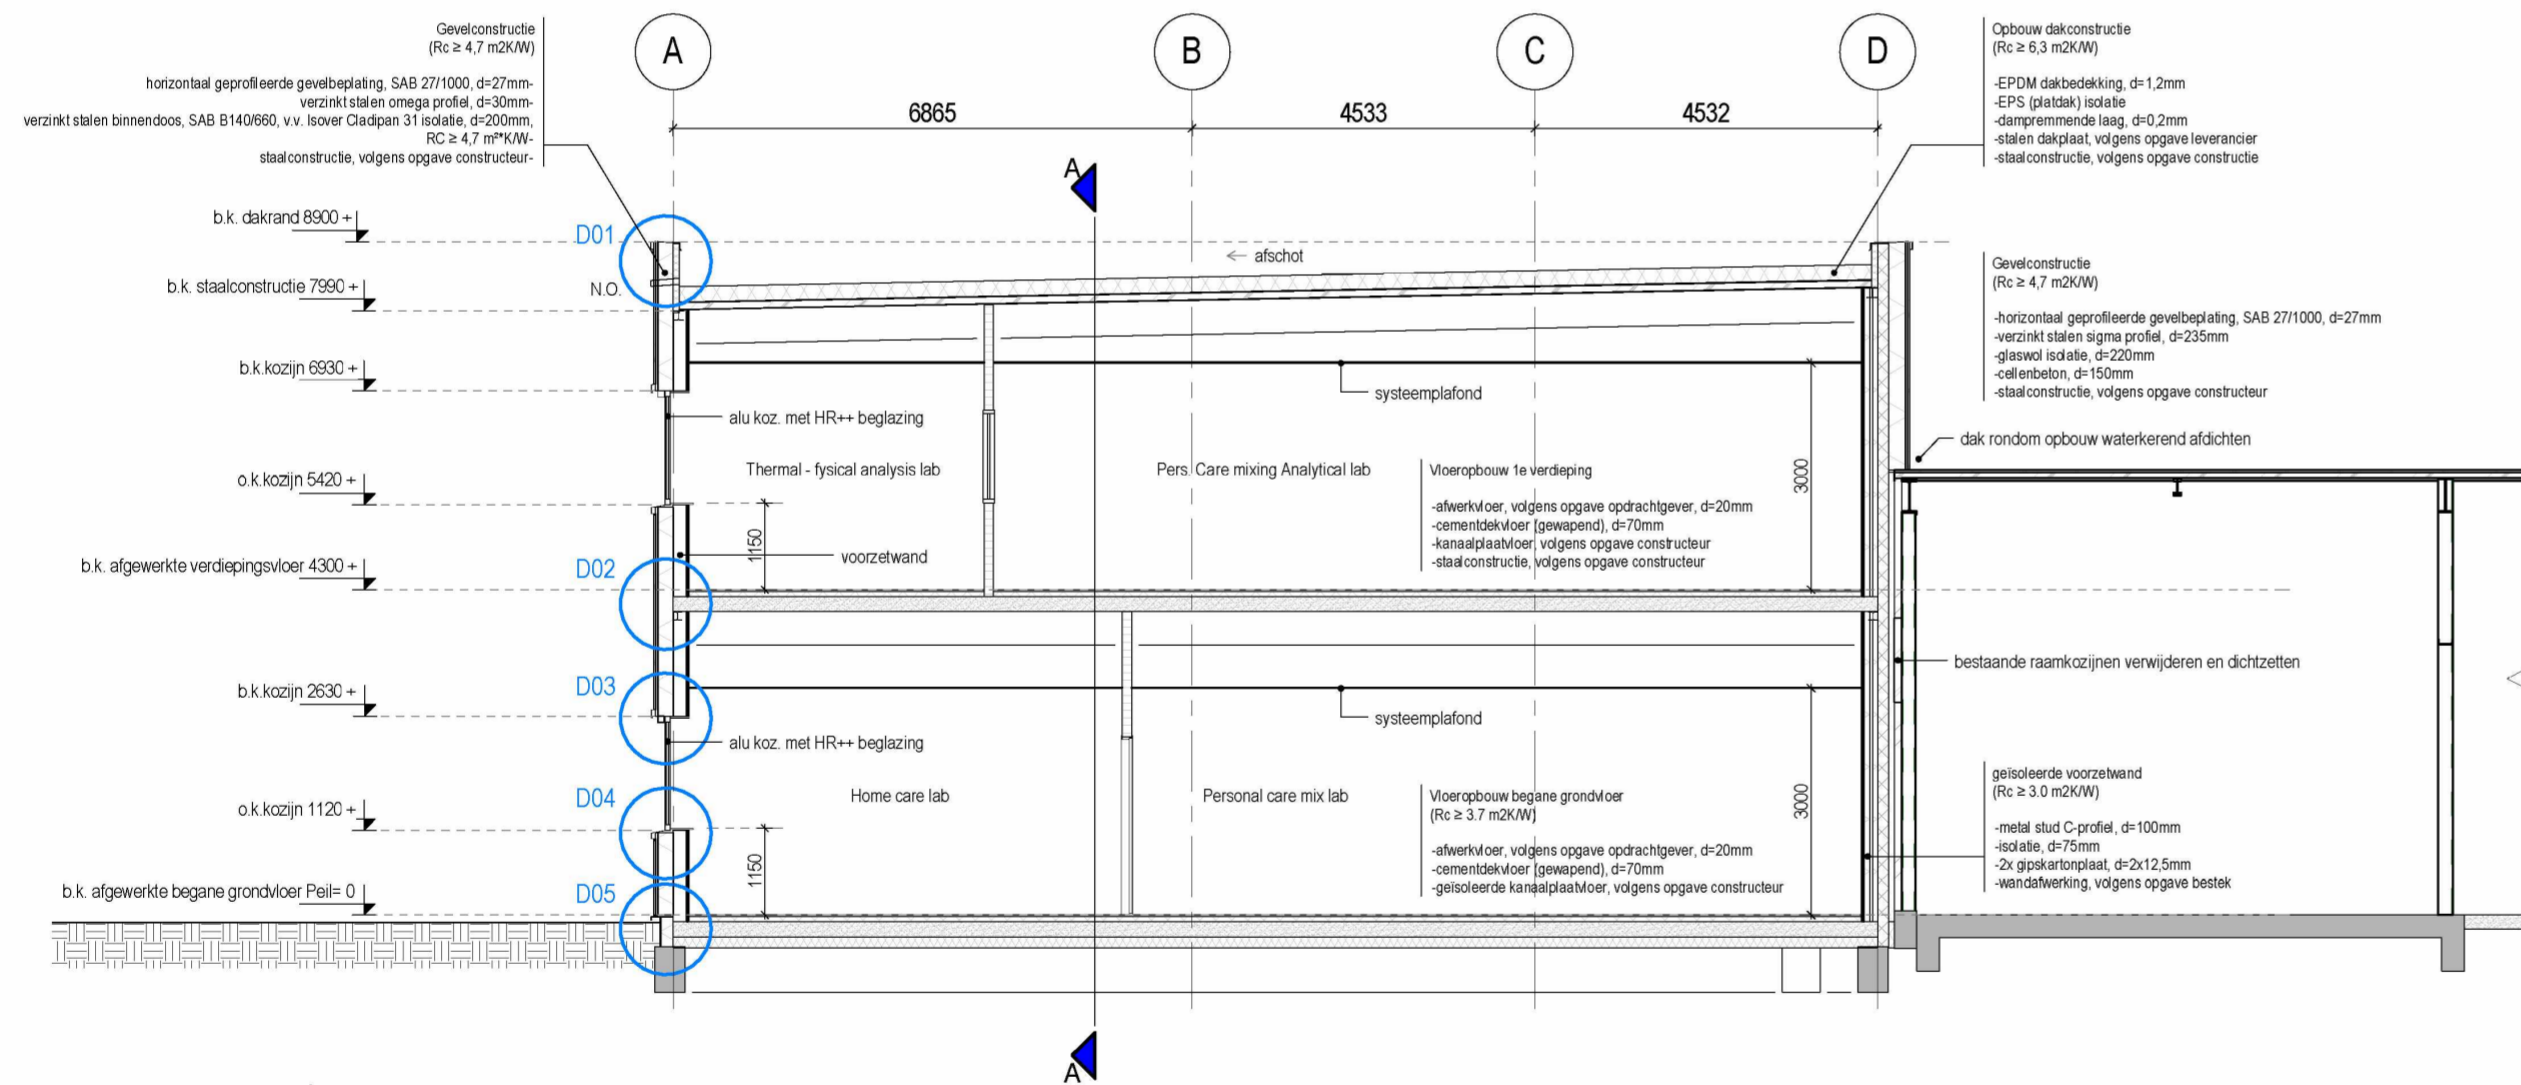

**B** | Dwarsdoorsnede B-B  
1 : 100

project:	A&D lab expansion		datum	15-10-2021
opdrachtgever:	ASHLAND INDUSTRIES NEDERLAND bv Noordweg 9, Zwijndrecht Tel: +31 (0)78 6251 280		revisiedatum	-
	onderdeel: Doorsneden		getekend	gecontroleerd
	5.12.e		RB	MH
	BOUWADVIES EN ONTWERP		formaat	schaal
	Kerkring 17 Postbus 139 Tel: 5.12.e		A2	1:100
	4791 HG Klundert 4790 AC Klundert		projectfase	DEF. ONTWERP
	info@dhbouwadvies.nl www.dhbouwadvies.nl		werknr.	DH20-256
	Internet:		teknr.	F400
			revisie	-