


Gewaarmerkt als  
behorende bij besluit

Van Gedeputeerde Staten van Drenthe  
d.d. 15 juli 2022, kenmerk: Z2022-002981

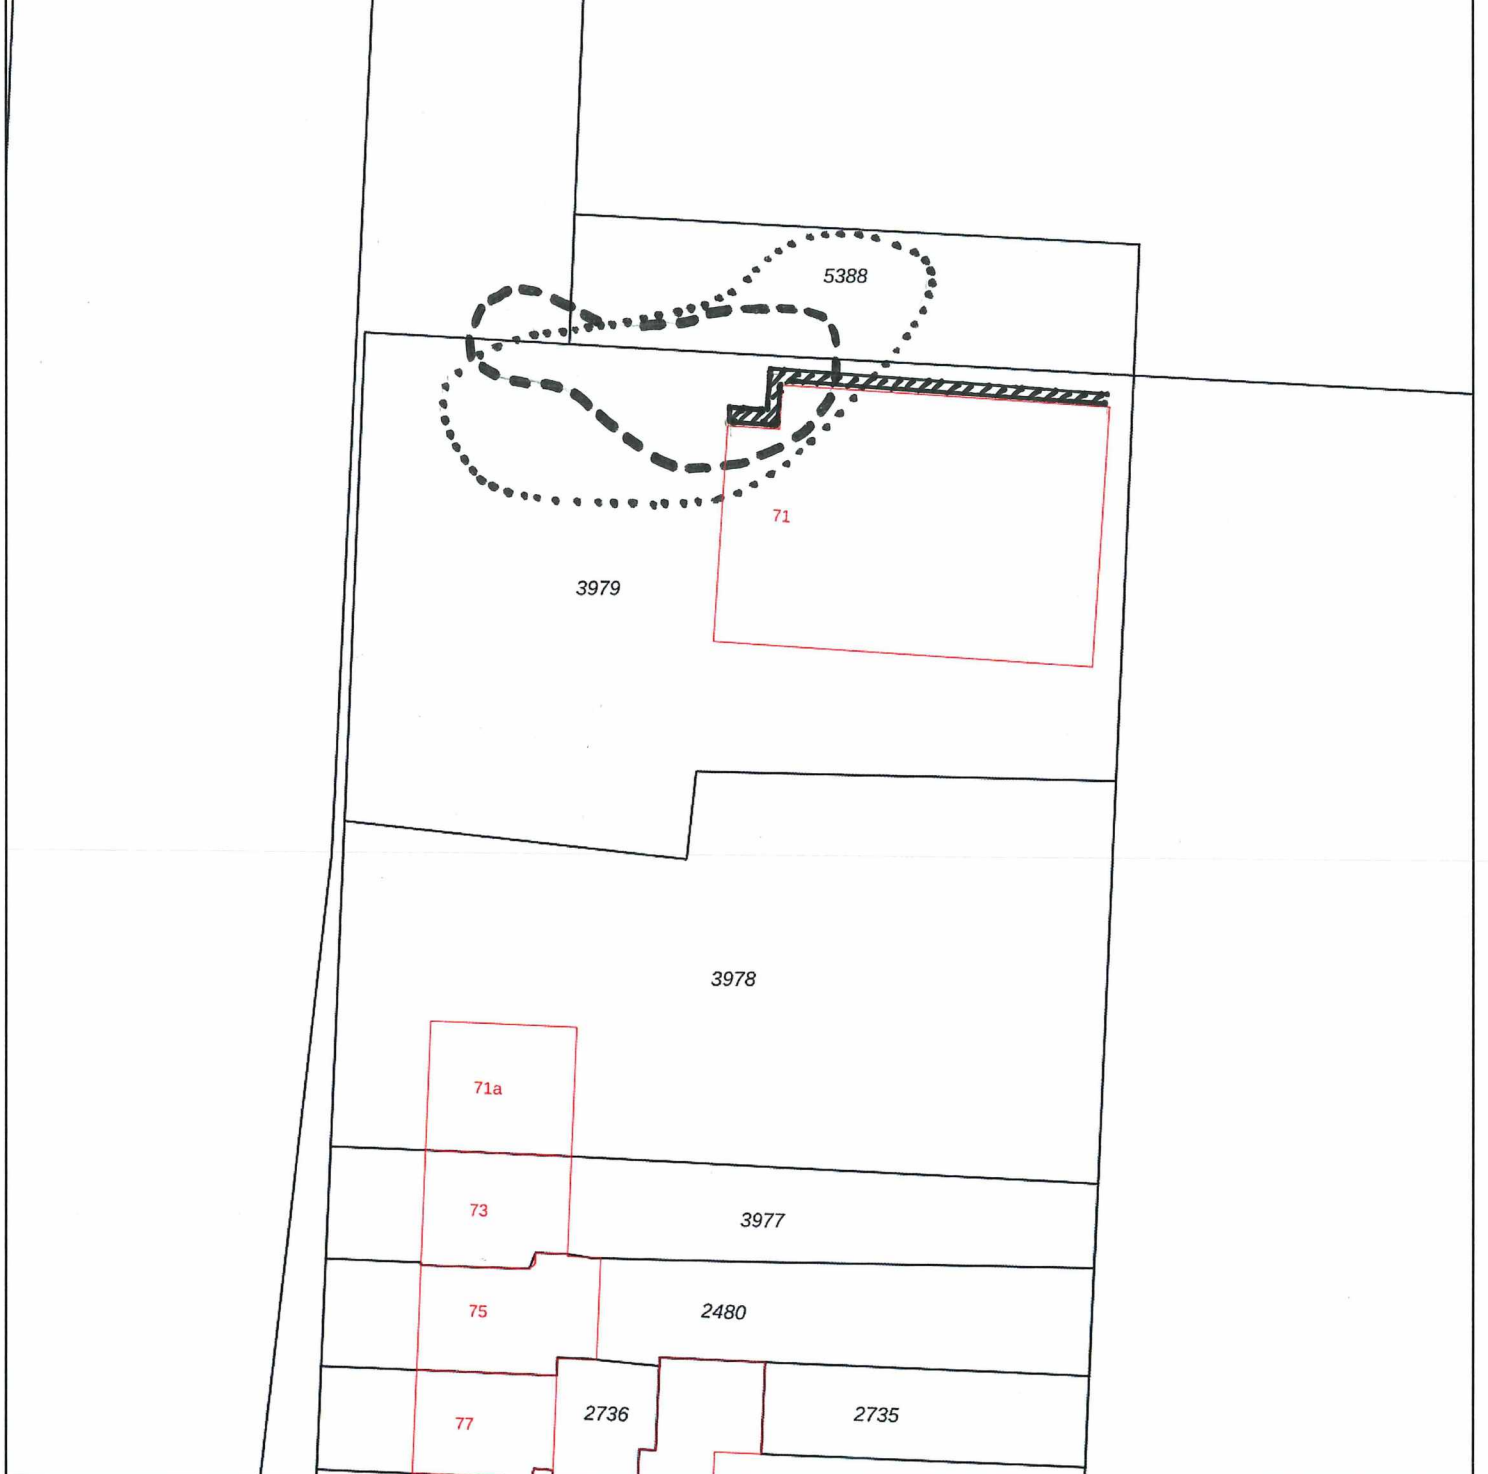

**I-waardecontour grond** 0 5 10 15 20 25m **I-waardecontour grondwater** **asbest in grond > 100 mg/kgds**

12345	Deze kaart is noordgericht	Schaal 1: 500	
25	Perceelnummer	Kadastrale gemeente	
	Huisnummer	Hoogevenen	
	Vastgestelde kadastrale grens	Sectie	K
	Voorlopige kadastrale grens	Perceel	3979
	Administratieve kadastrale grens		
	Bebouwing		

Voor een eensluitend uittreksel, geleverd op 8 februari 2022  
De bewaarder van het kadaster en de openbare registers

Aan dit uittreksel kunnen geen betrouwbare maten worden ontleend.  
De Dienst voor het kadaster en de openbare registers behoudt zich de intellectuele eigendomsrechten voor, waaronder het auteursrecht en het databankenrecht.