



A


A

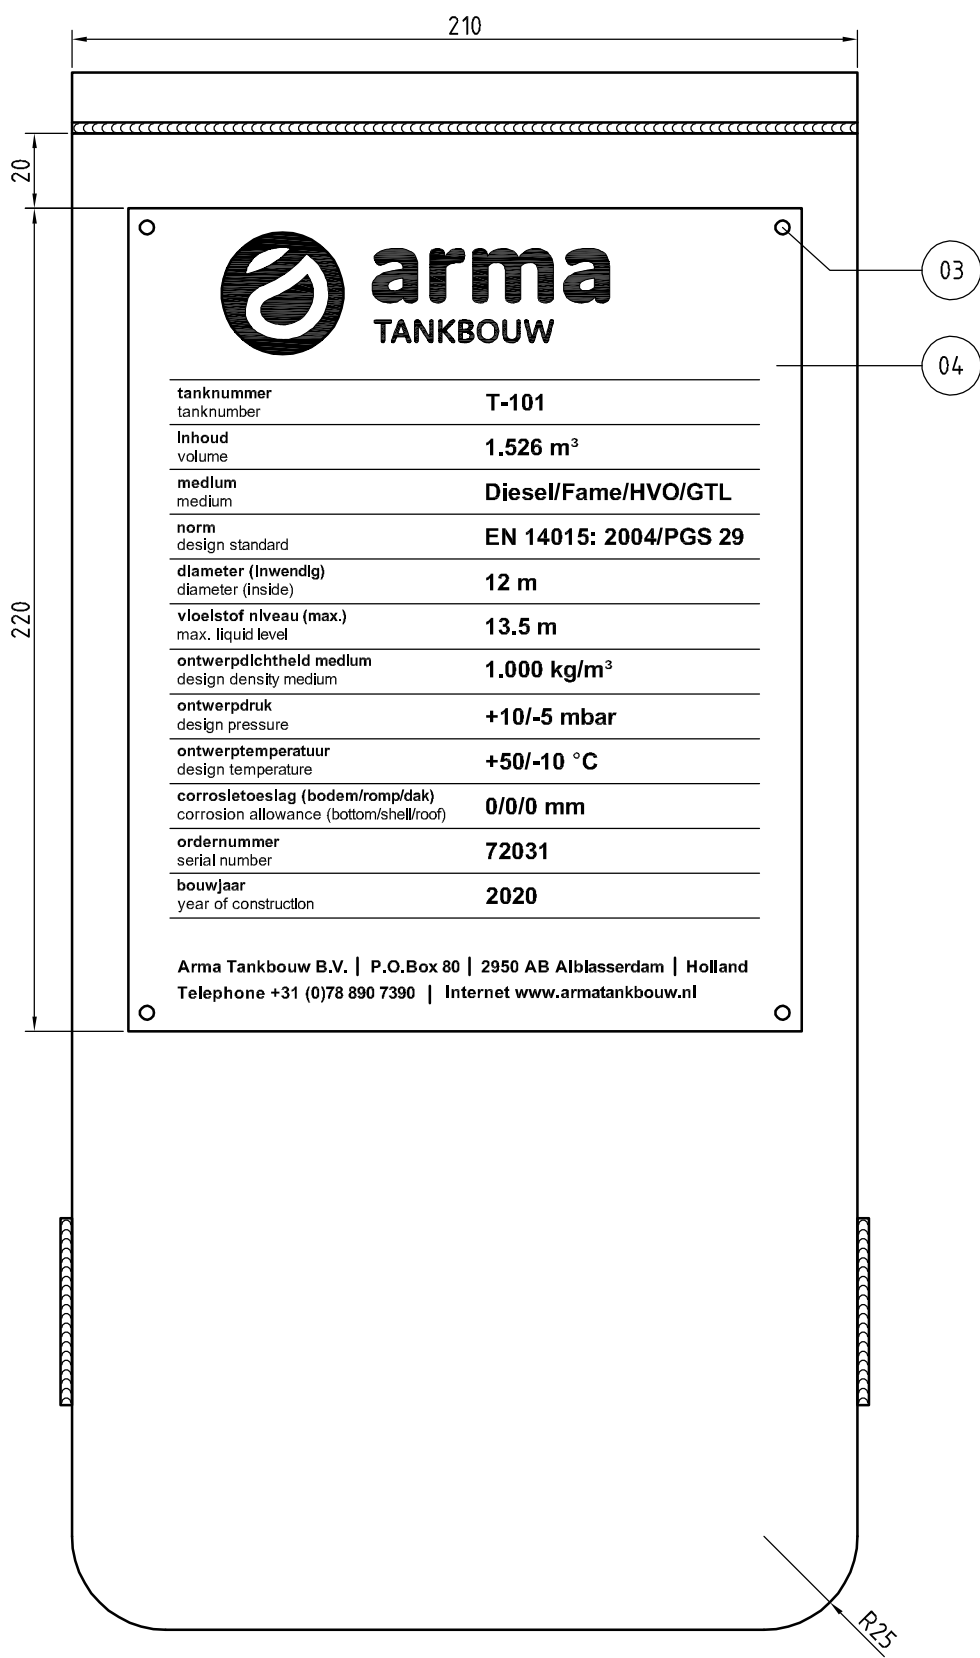


NP NAAMPLAAT 1x

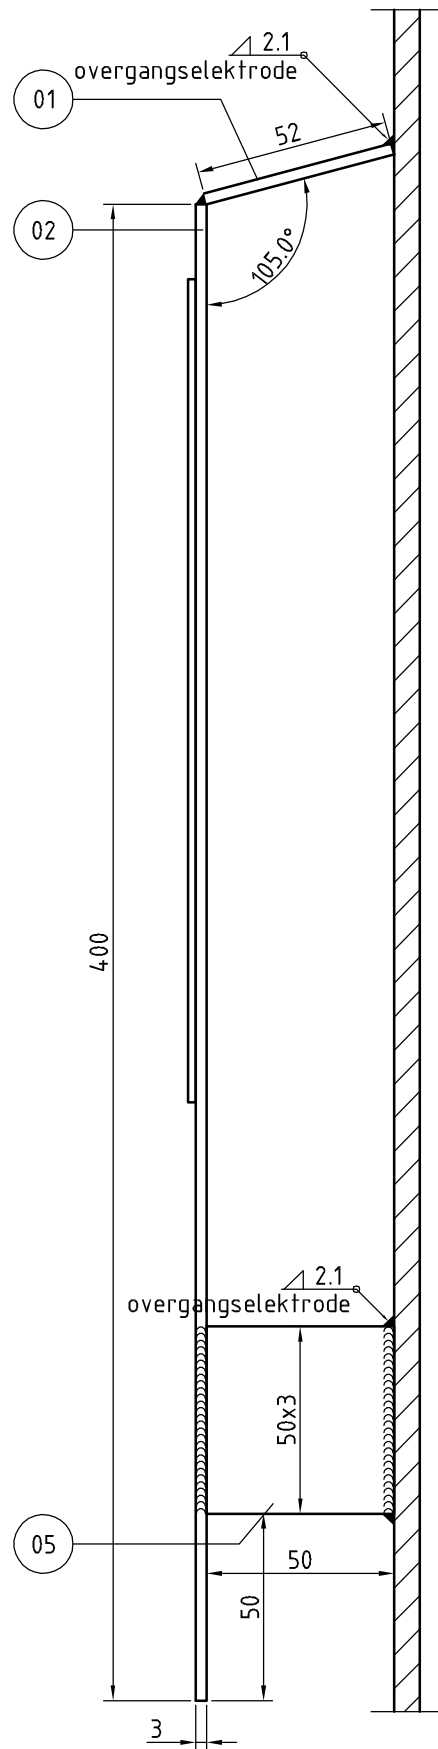

KP KABELPIJP (1x)

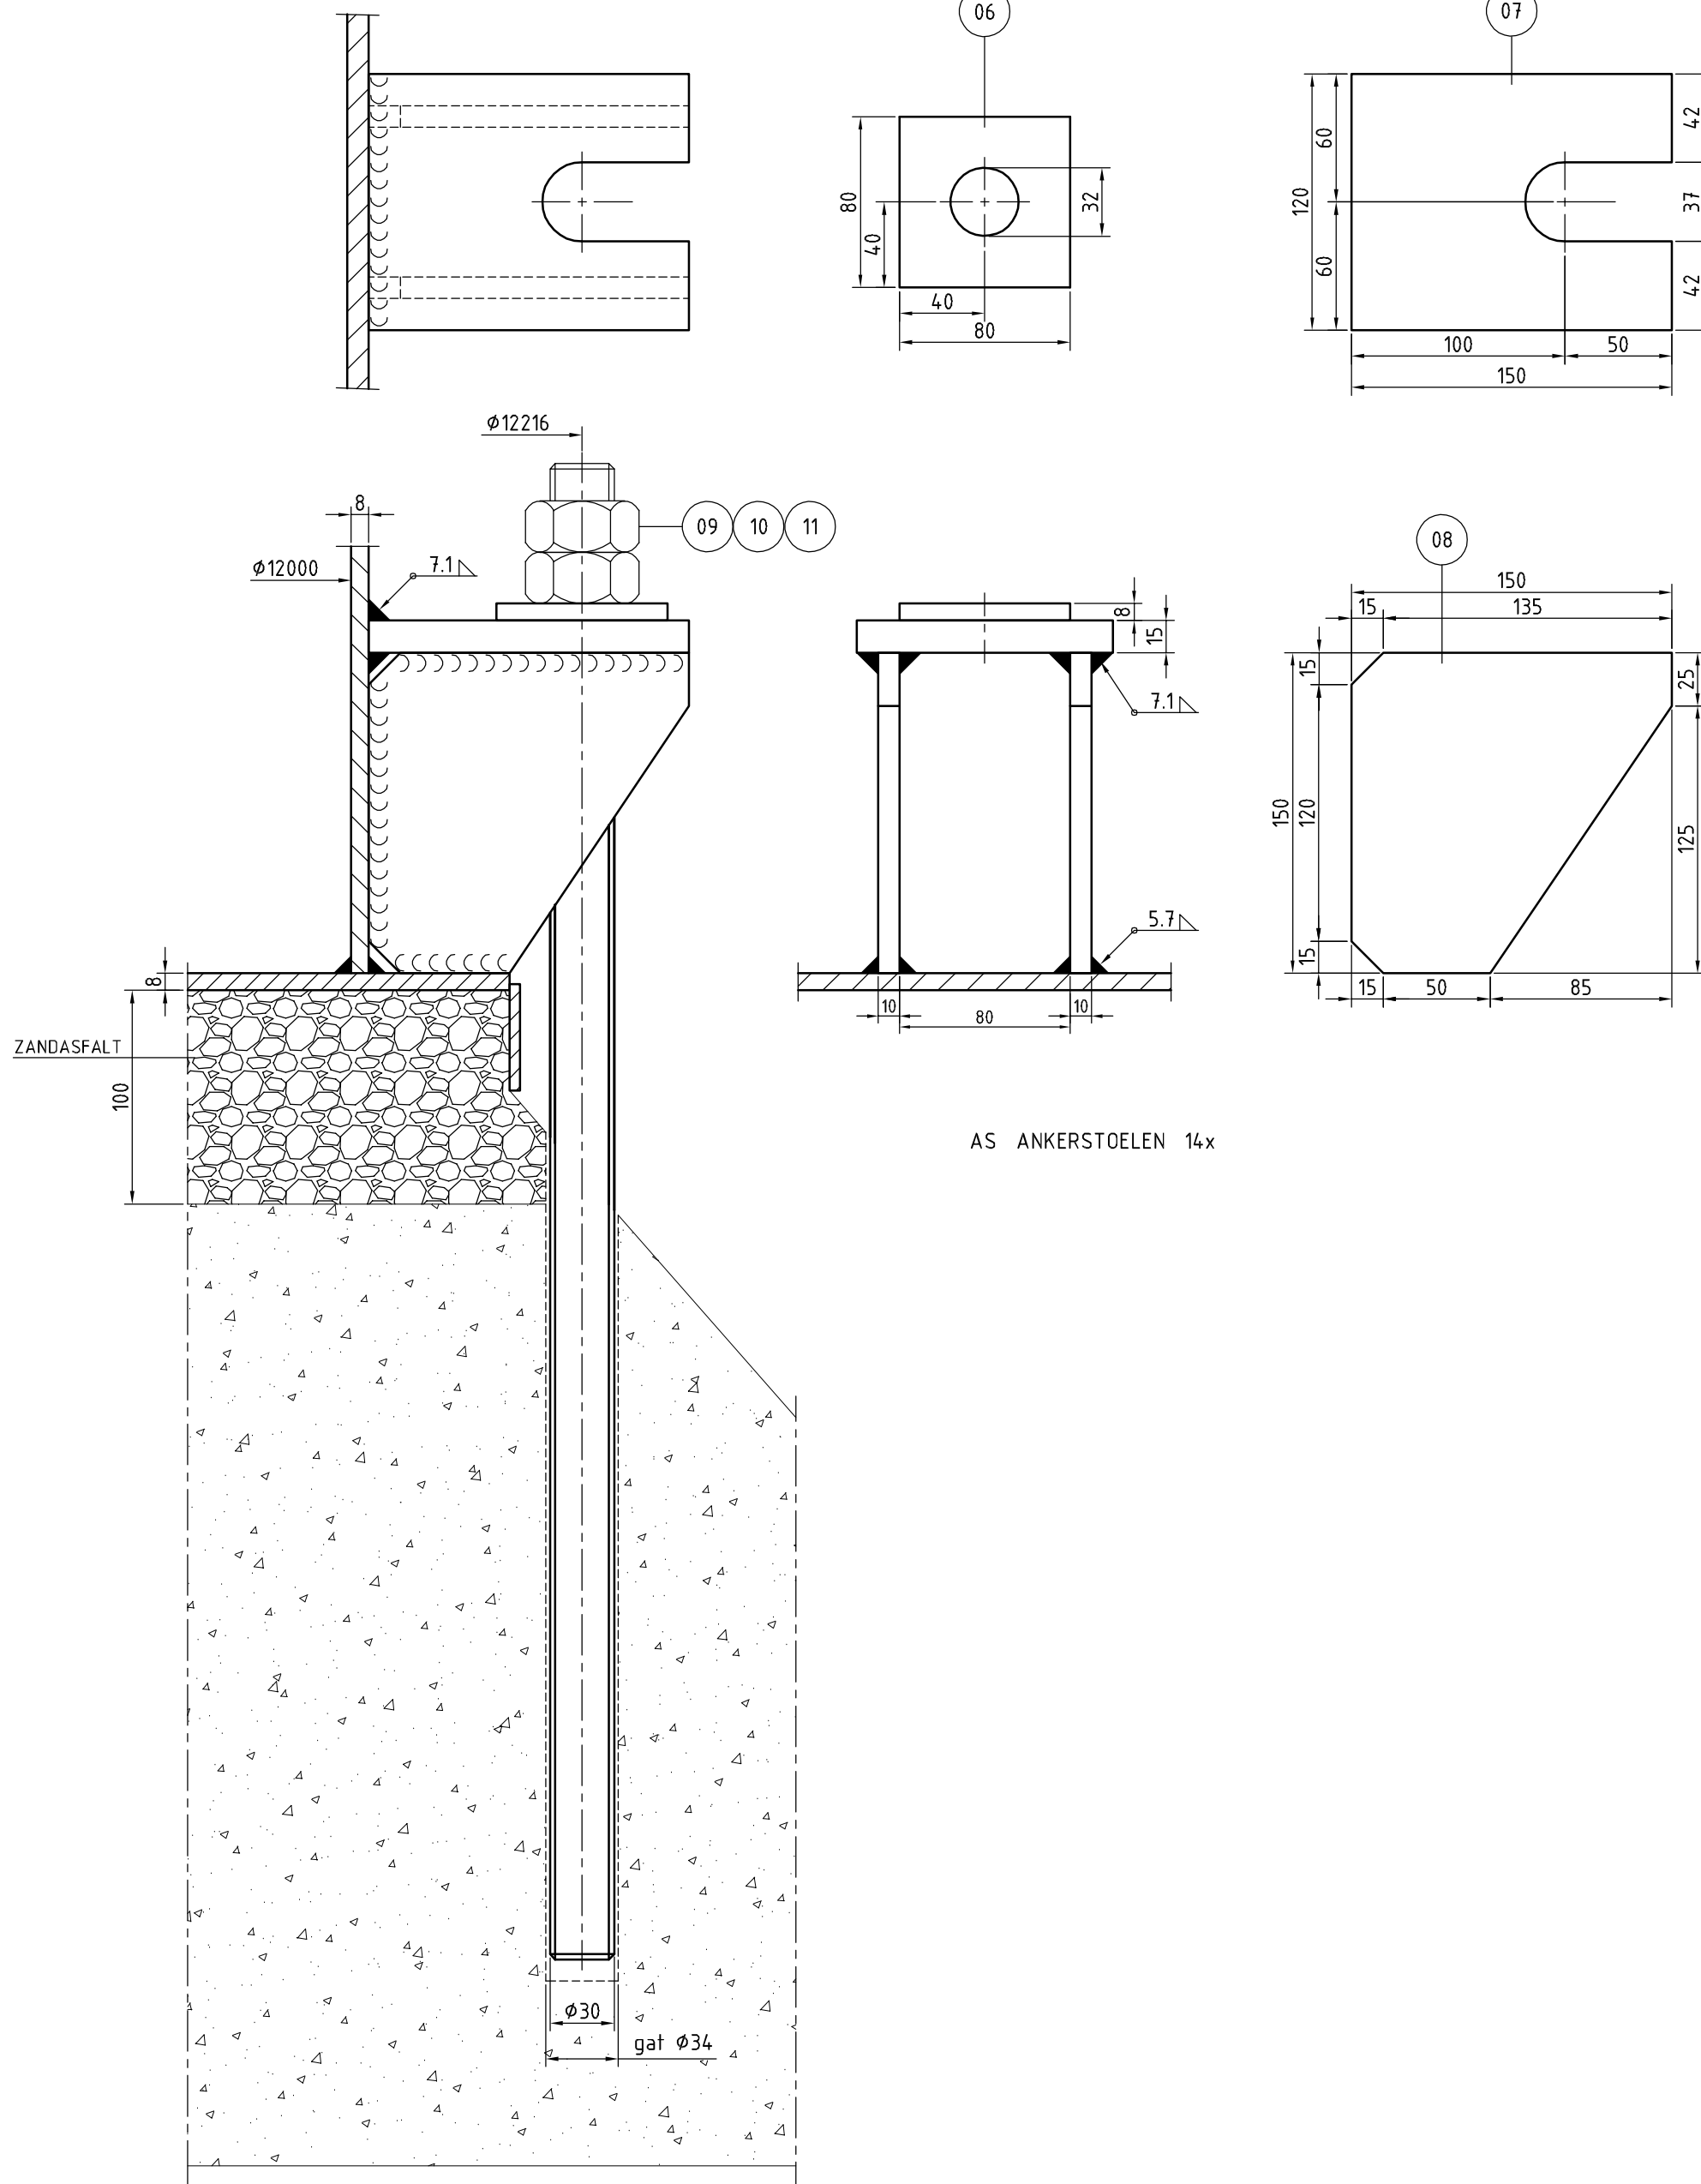



AS ANKERSTOELEN 14x

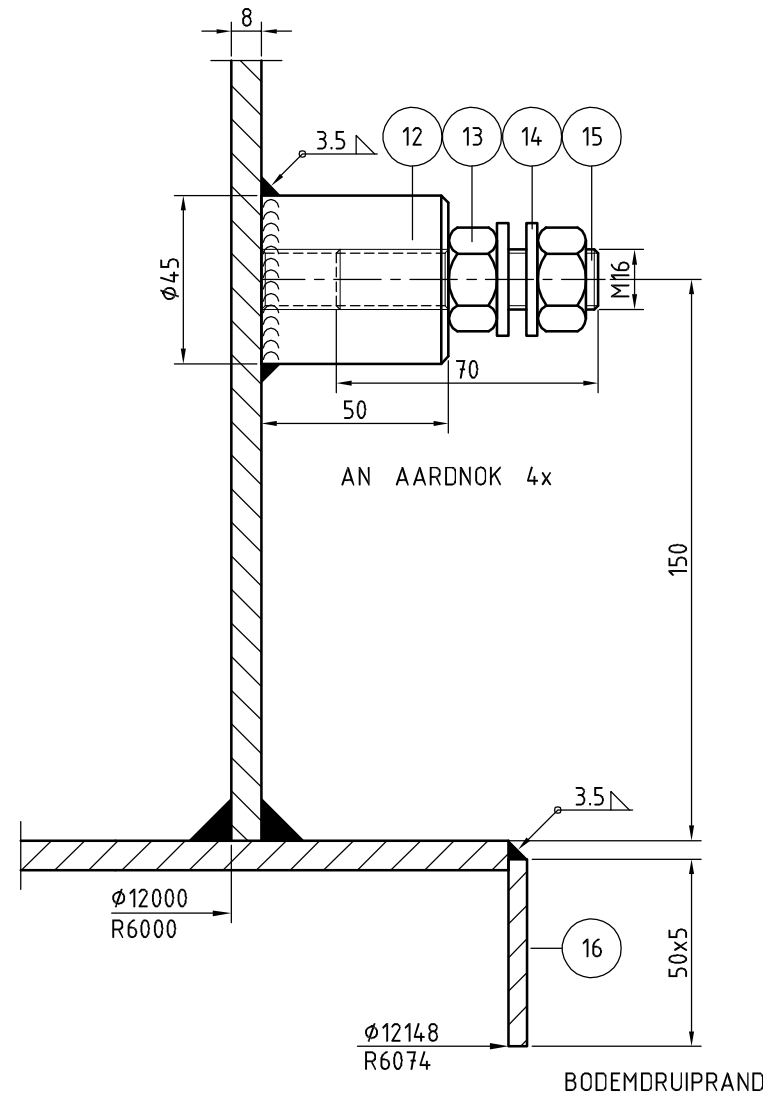

BODEMDRUIPRAND

B


B

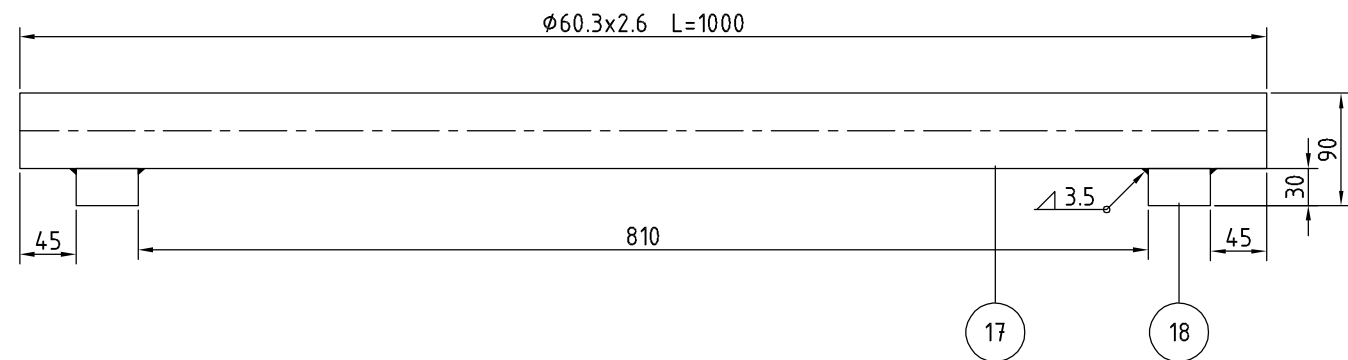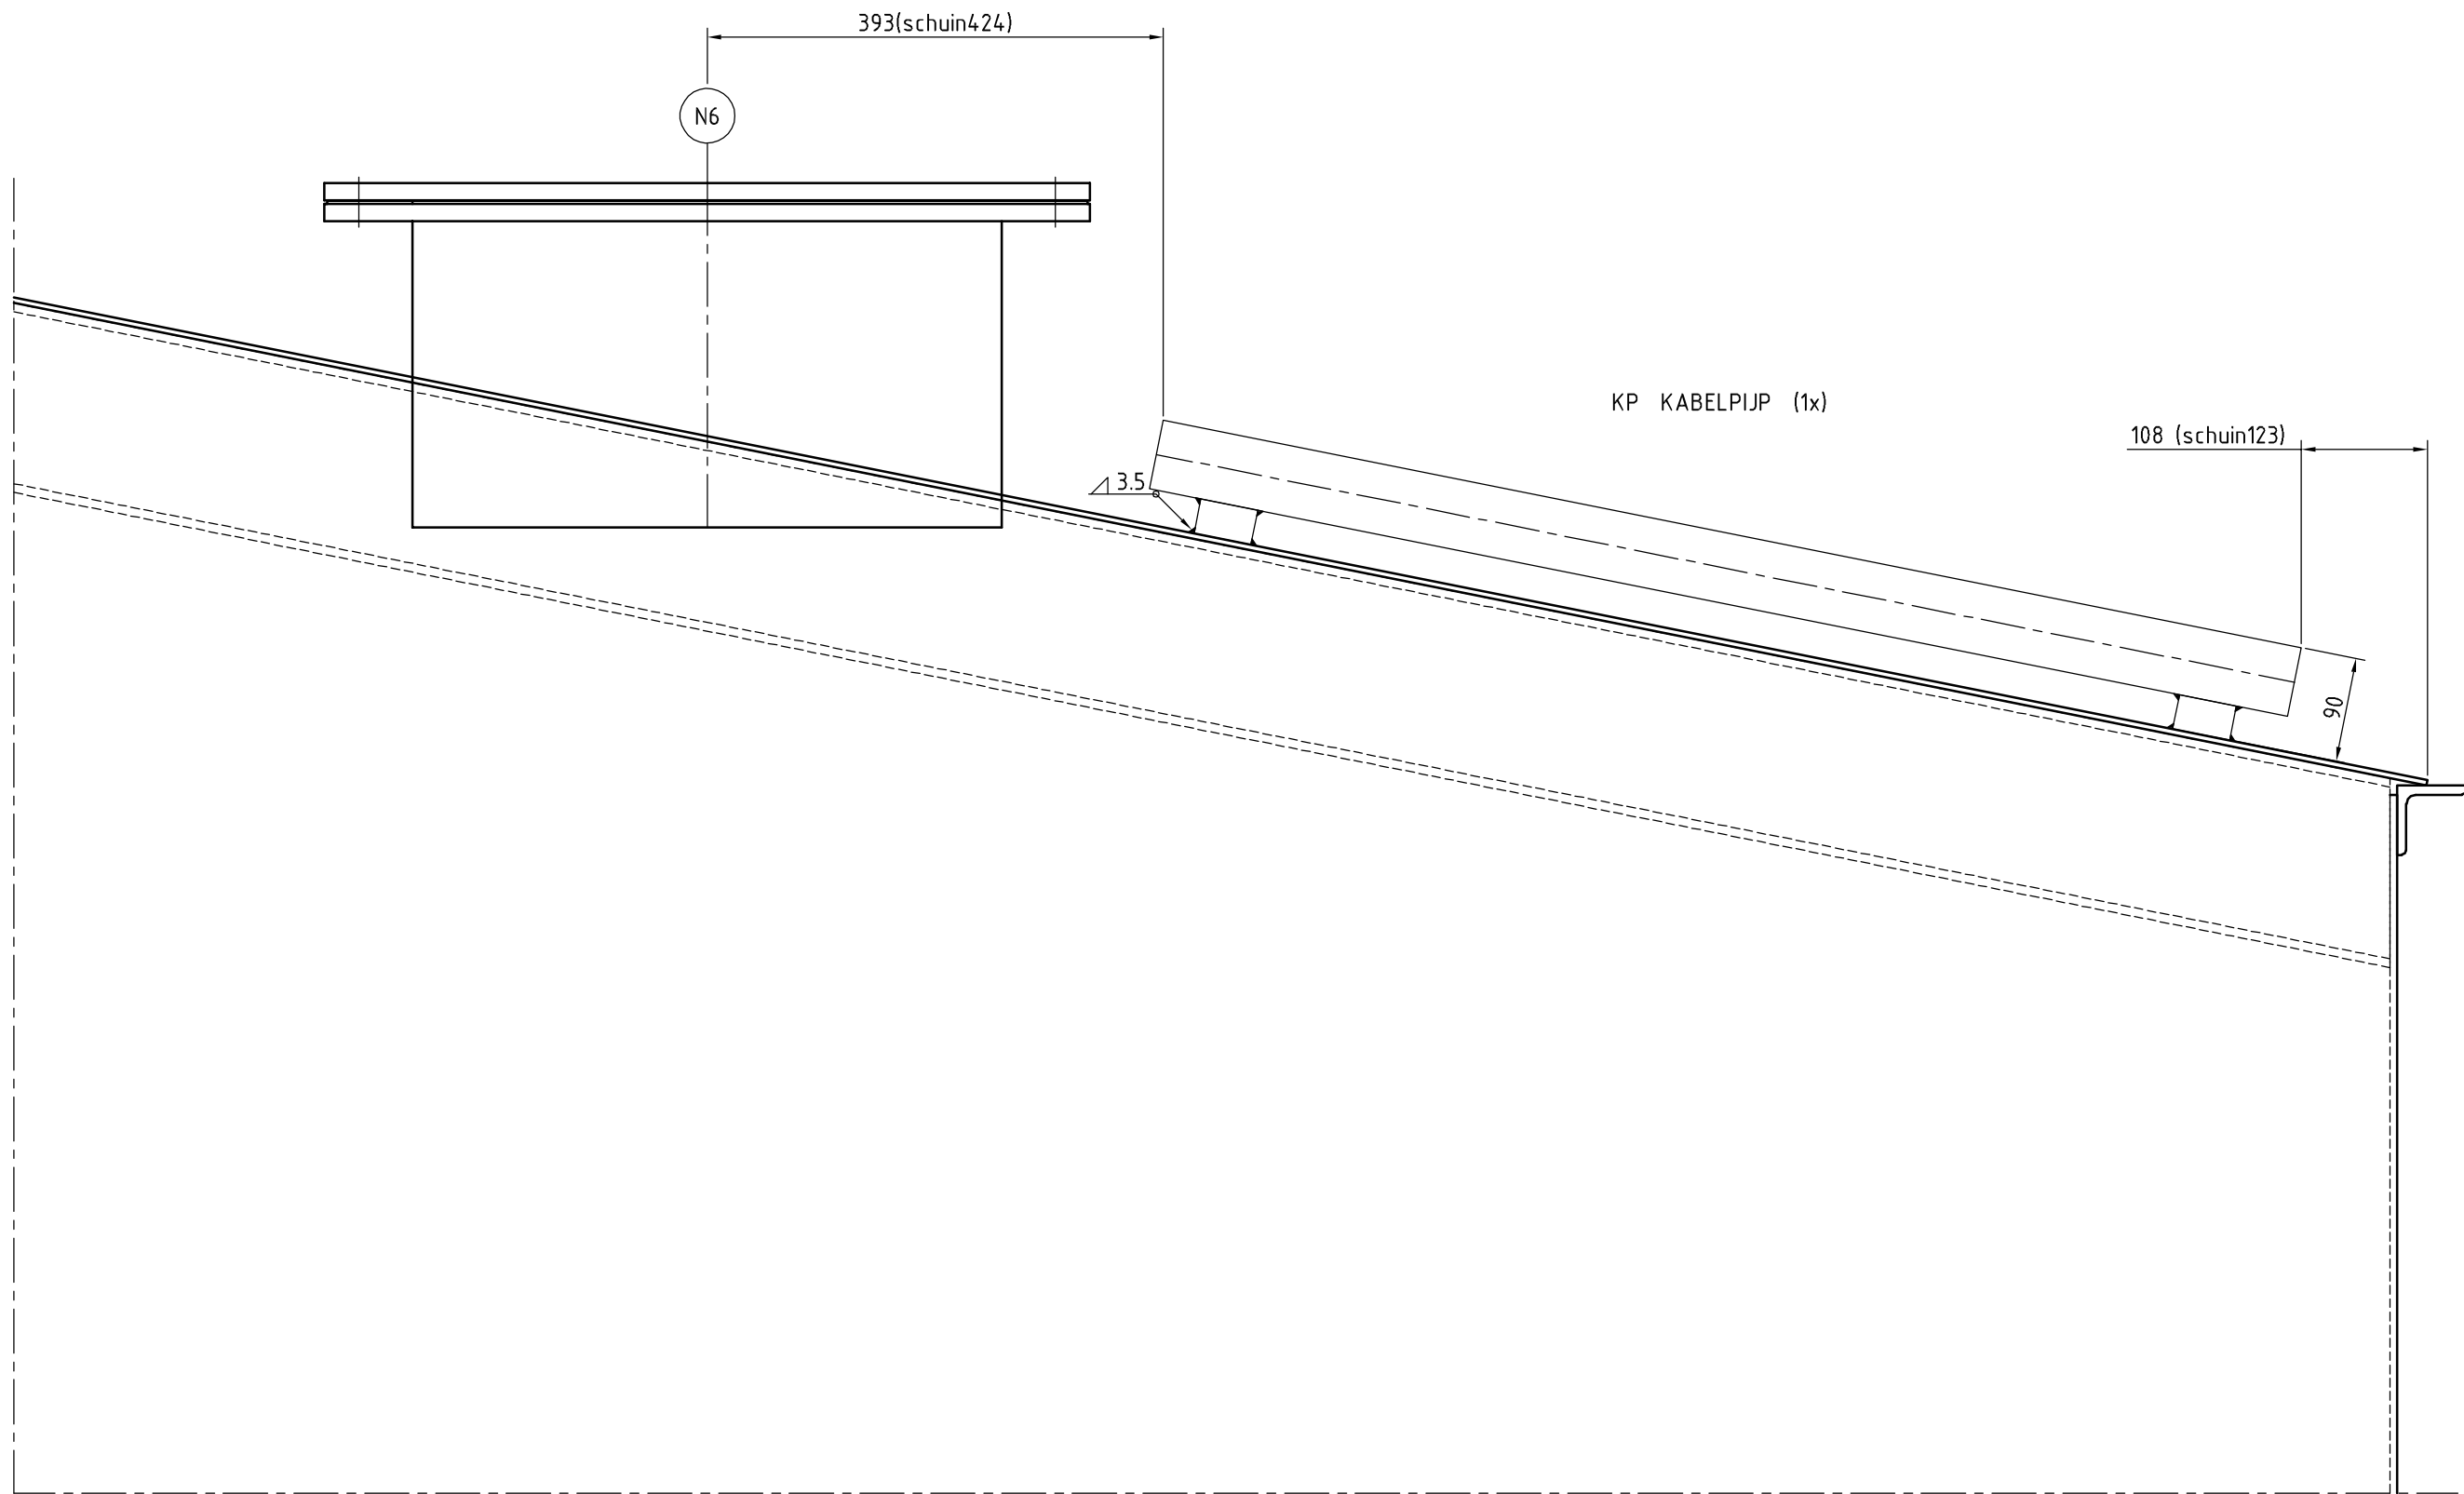

FOR APPROVAL TER GOEDKEURING

note 1: MATERIAAL ALZUIDIG STRALEN SA2.5 EN BUITENKANT VOORZIEN VAN 20µm SIGMAWELD 199

18	02	PLAT	S235JR	50x5 L=30	note 1	3.1
17	01	BUIS	S235JR	ø60.3x2.6 L=1000	note 1	
16	07	PLAT	S235JR	50x5 L=6000	note 1	3.1
15	04	DRAADSTANG	MESSING	M16 L=70	DIN 975	
14	04	VLAKKE SLUITRING	MESSING	M16	DIN 125	
13	04	ZESKANTMOER	MESSING	M16	DIN 934	
12	04	RONDSTAF	S235JR	ø45 L=50		
11	28	ZESKANTMOER	4	M30	DIN 934 / THVZ	
10	14	VLAKKE SLUITRING	ST	M30	DIN 126 / THVZ	
09	14	DRAADSTANG	4.6	M30 L=700	DIN 975 / THVZ	
08	28	PLAAT	S235JR	150x150x10		3.1
07	14	PLAAT	S235JR	150x120x15		3.1
06	14	PLAT	S235JR	80x8 =80		
05	02	PLAAT	RVS304	50x3 L=50		
04	01	NAAMPLAAT	RVS304	220x180x2		
03	04	BLINDLINKNAGEL	A4	ø4x12	DIN 7337A	
02	01	PLAAT	RVS304	400x210x3		
01	01	PLAAT	RVS304	210x52x3		
POS	QTY	BENAMING	MATERIAAL	AFMETING	OPMERKING	CERT

					OPDRACHTGEVER :	JOONTJES B.V.	<div><p>arma TANKBOUW</p><p>Postbus 80, NL 2950 AB Alblasserdam Telefoon +31 (0) 78 890 7390</p></div>		
					PROJECT :	NIUWBOUW 2 OPSLAGTANKS			
					LOCATIE :	MEPPEL			
					NUMMER KLANT :	-			
					ENGINEERING :	-	ORDERNUMMER :	72031	FORMAAT
							SCHAAL :	var.	A1
-	27-07-2020	EERSTE UITGAVE			ITEM :	T-101	GETEKEND :		DATUM 27-07-2020
REV.	DATUM	OMSCHRIJVING	GET.	GEZ.	BENAMING :	TOEBEHOREN		BLAD 11	REV. -