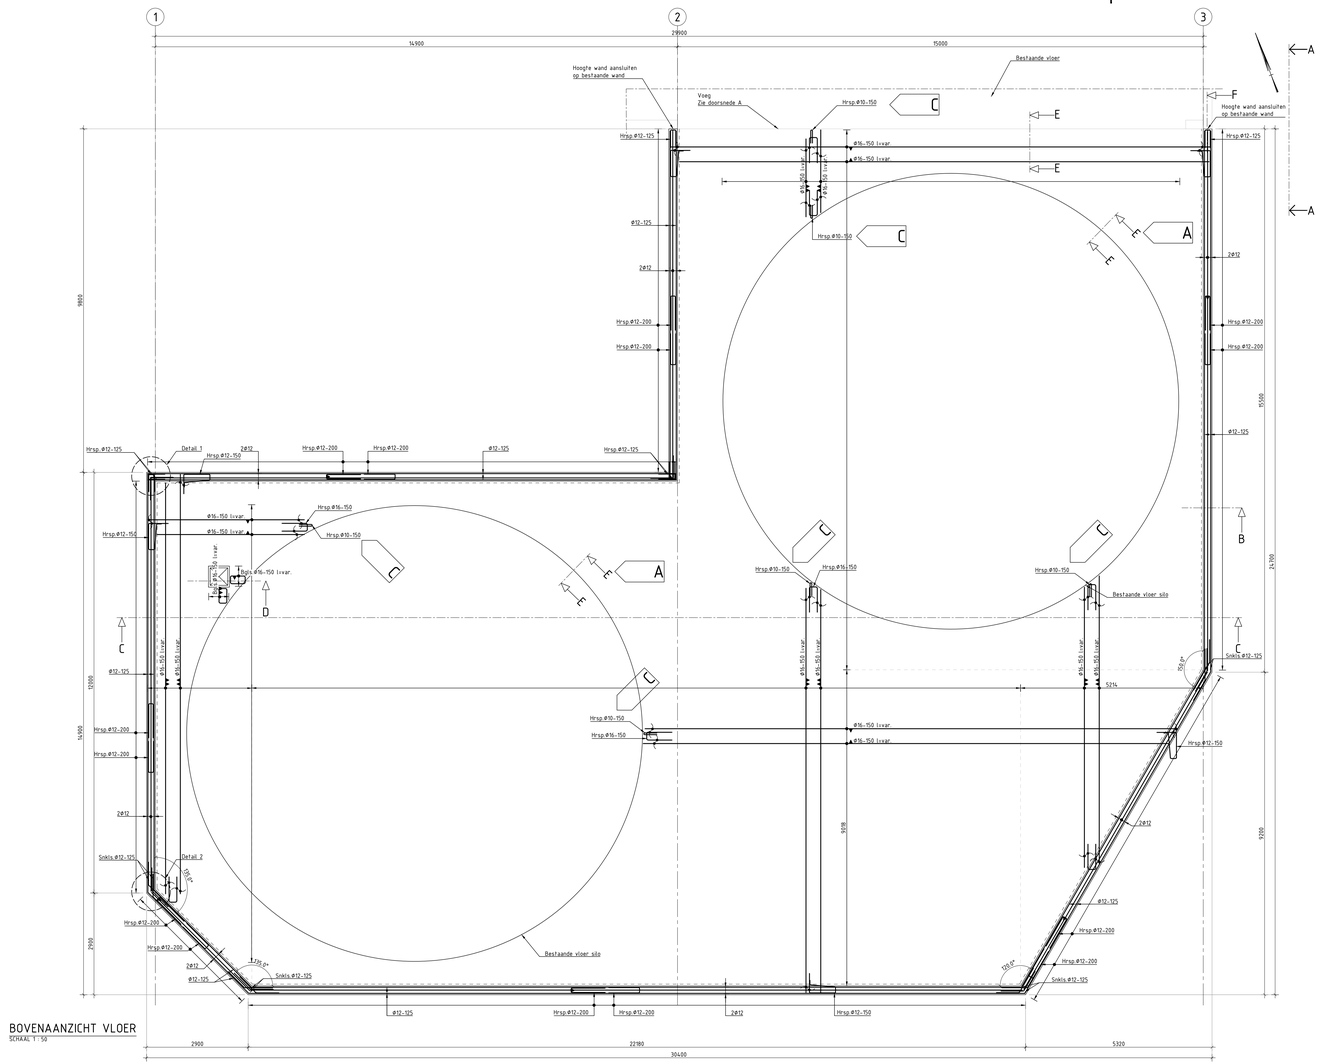

BOVENAANZICHT VLOER
SCHAAL 1 : 50

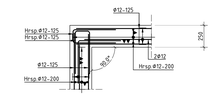

DETAIL 1
SCHAAL 1 : 20

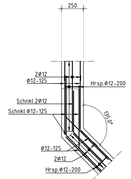

DETAIL 2
SCHAAL 1 : 20

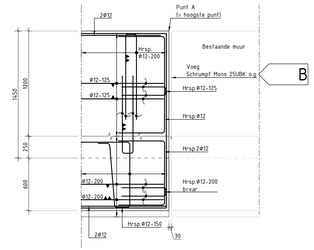

AANZICHT A-A
SCHAAL 1 : 20

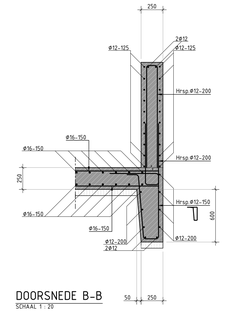

DOORSNEDE B-B
SCHAAL 1 : 20

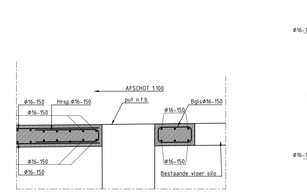
AFSCHOT 1:100
Ø16-150
Hrsp.Ø16-150
Ø16-150
Ø16-150