




Aanzicht 01: Bestaande silo's

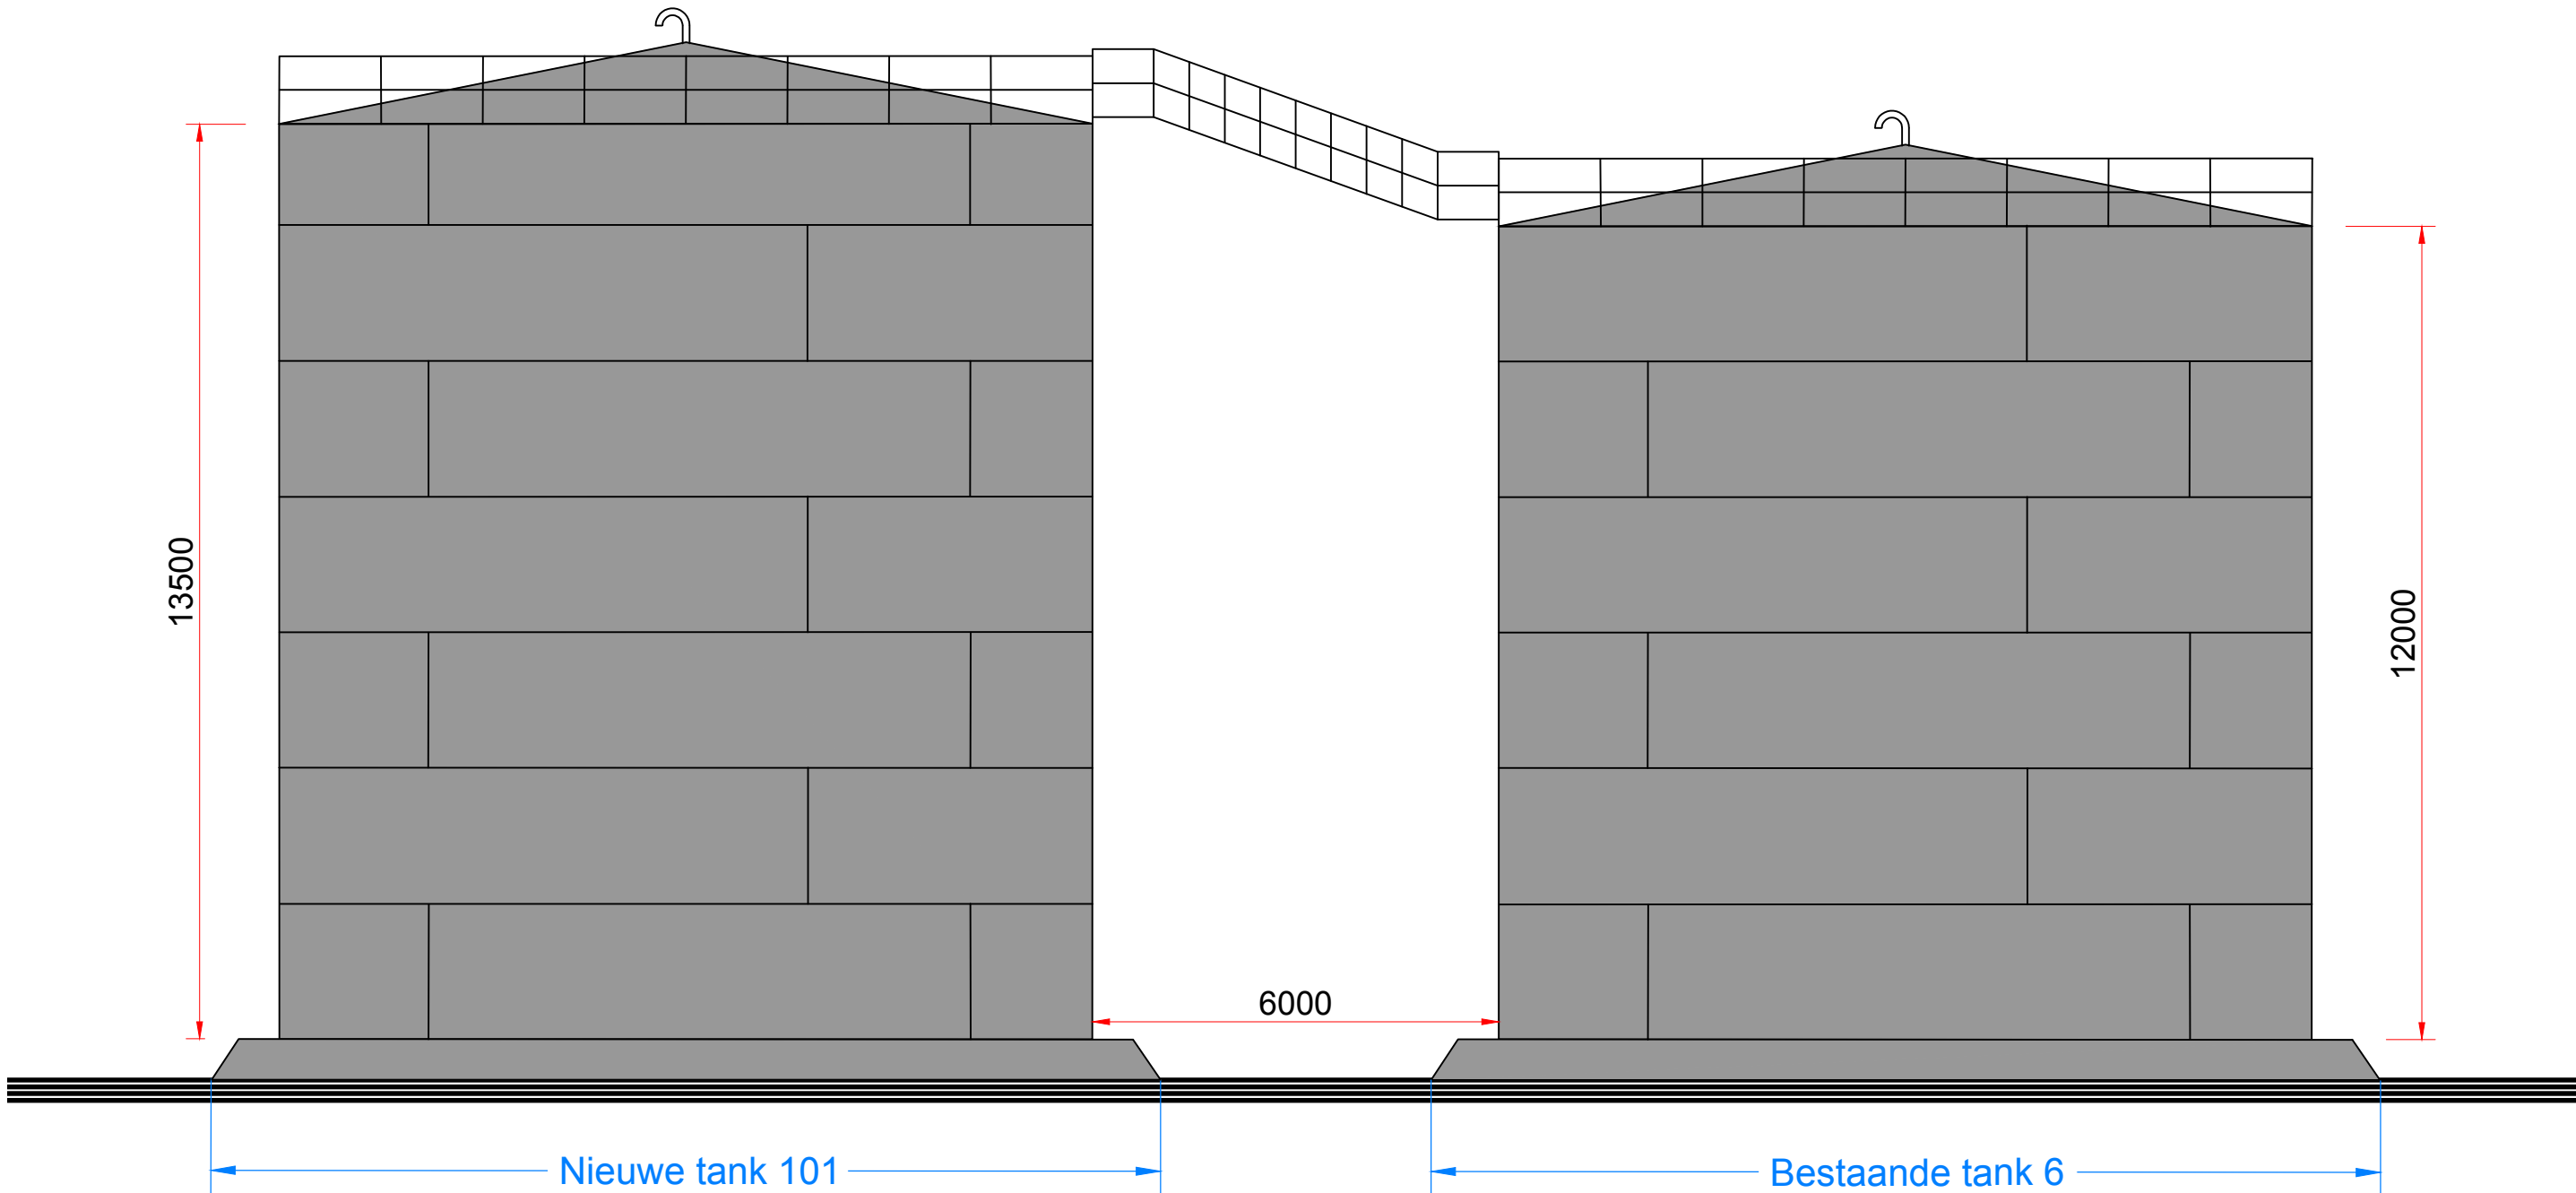

Aanzicht 02: Bestaande/Nieuwe silo's

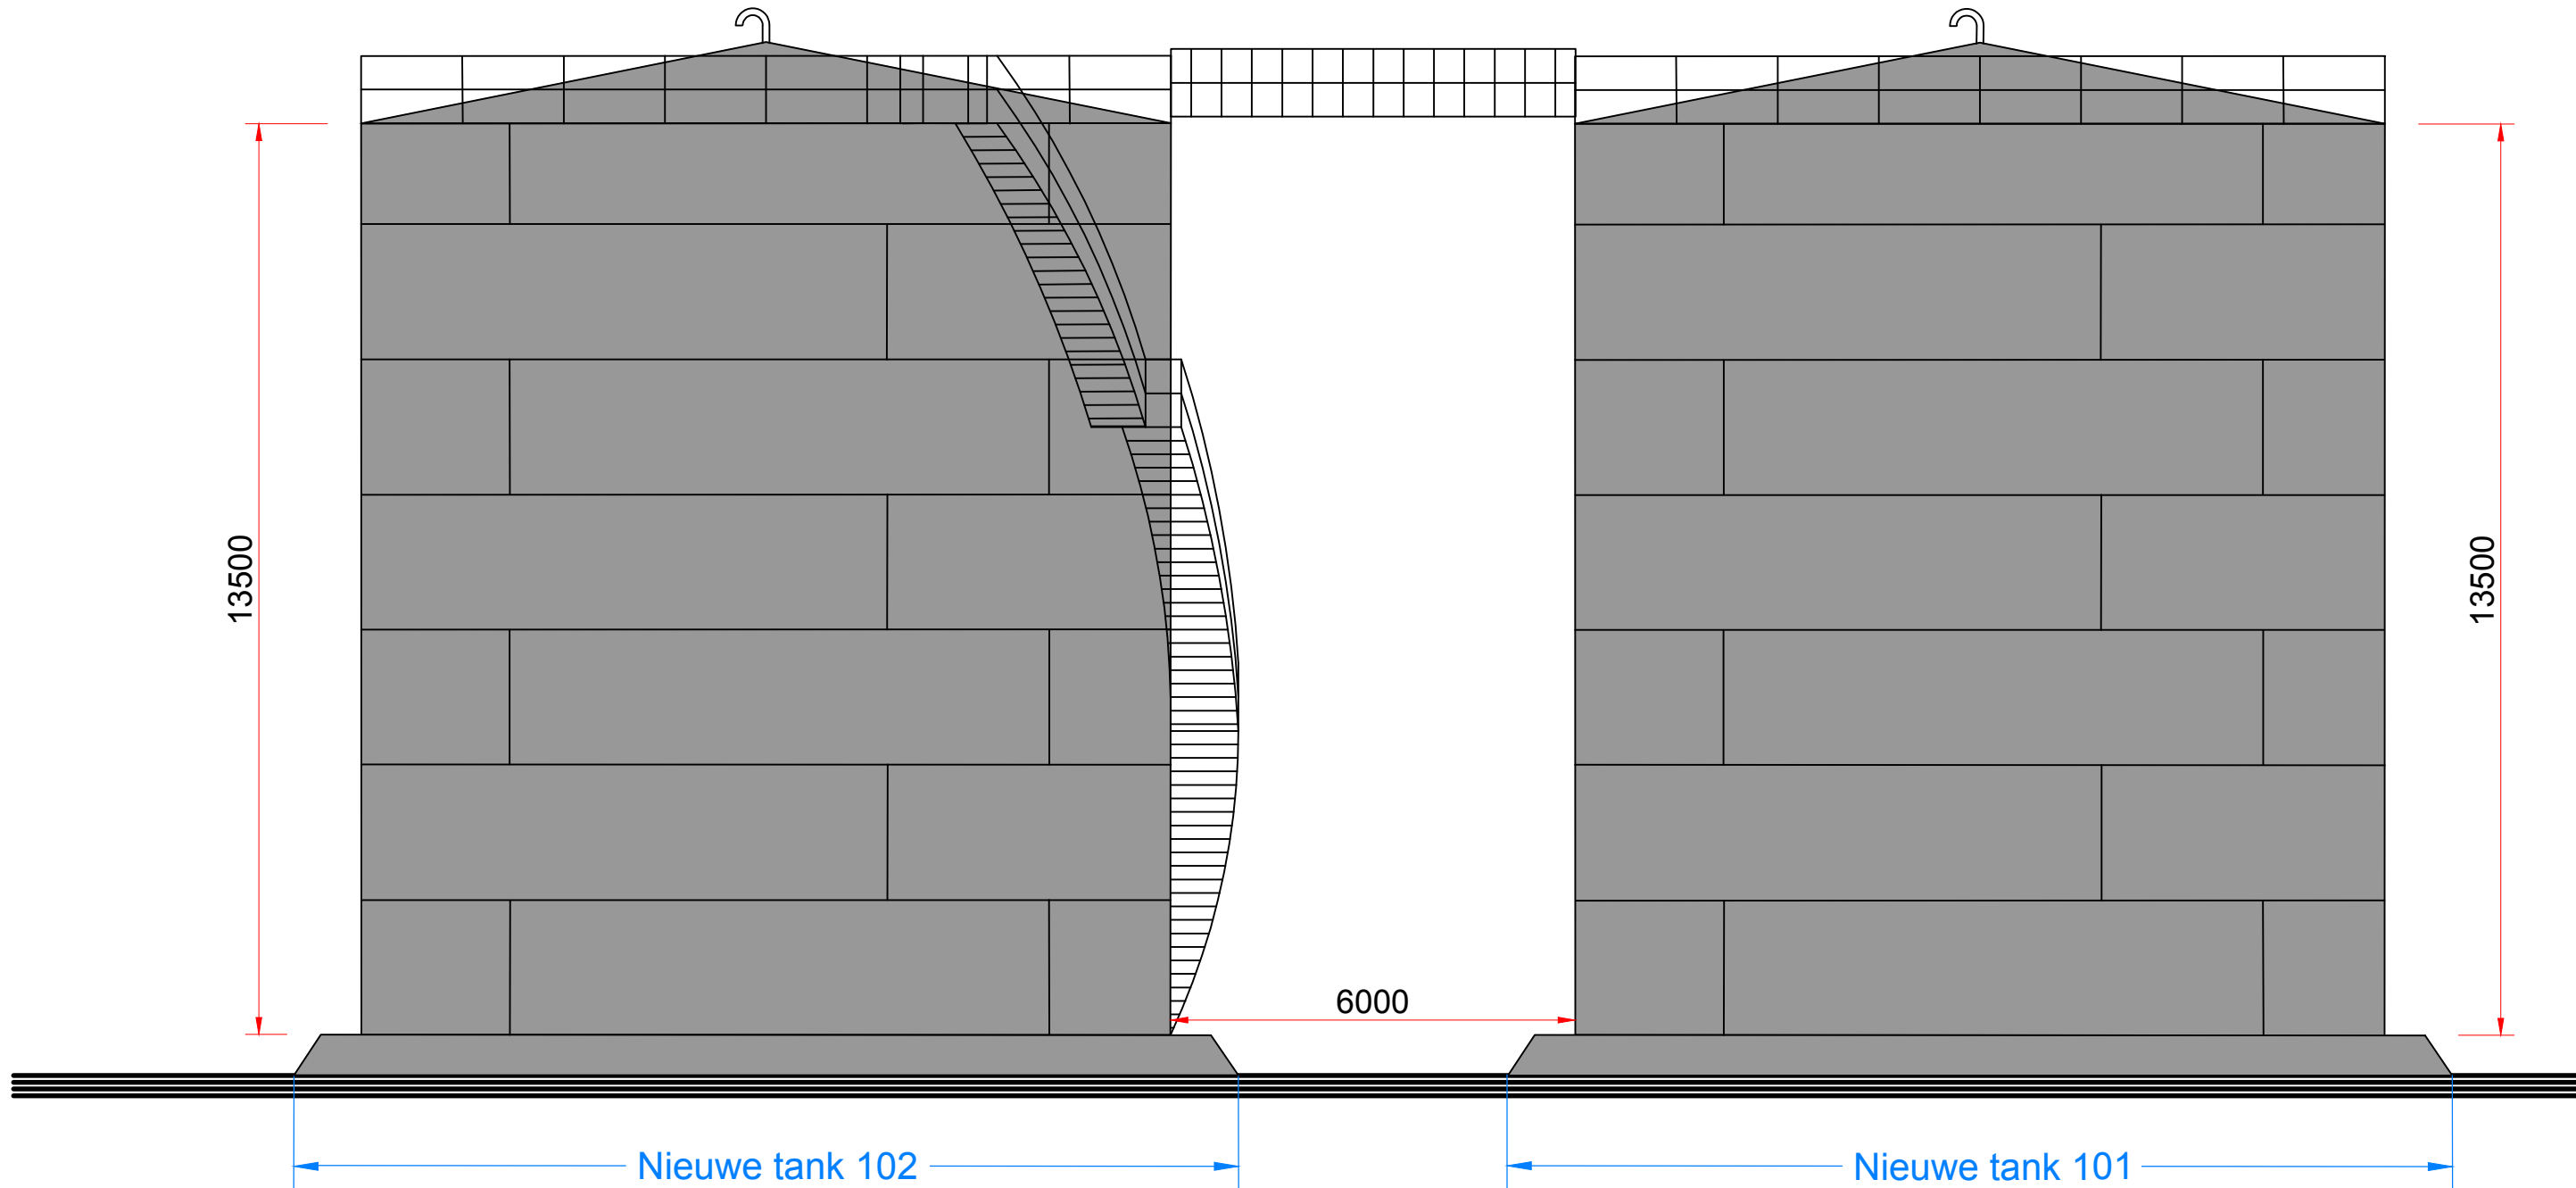

Aanzicht 03: Nieuwe silo's

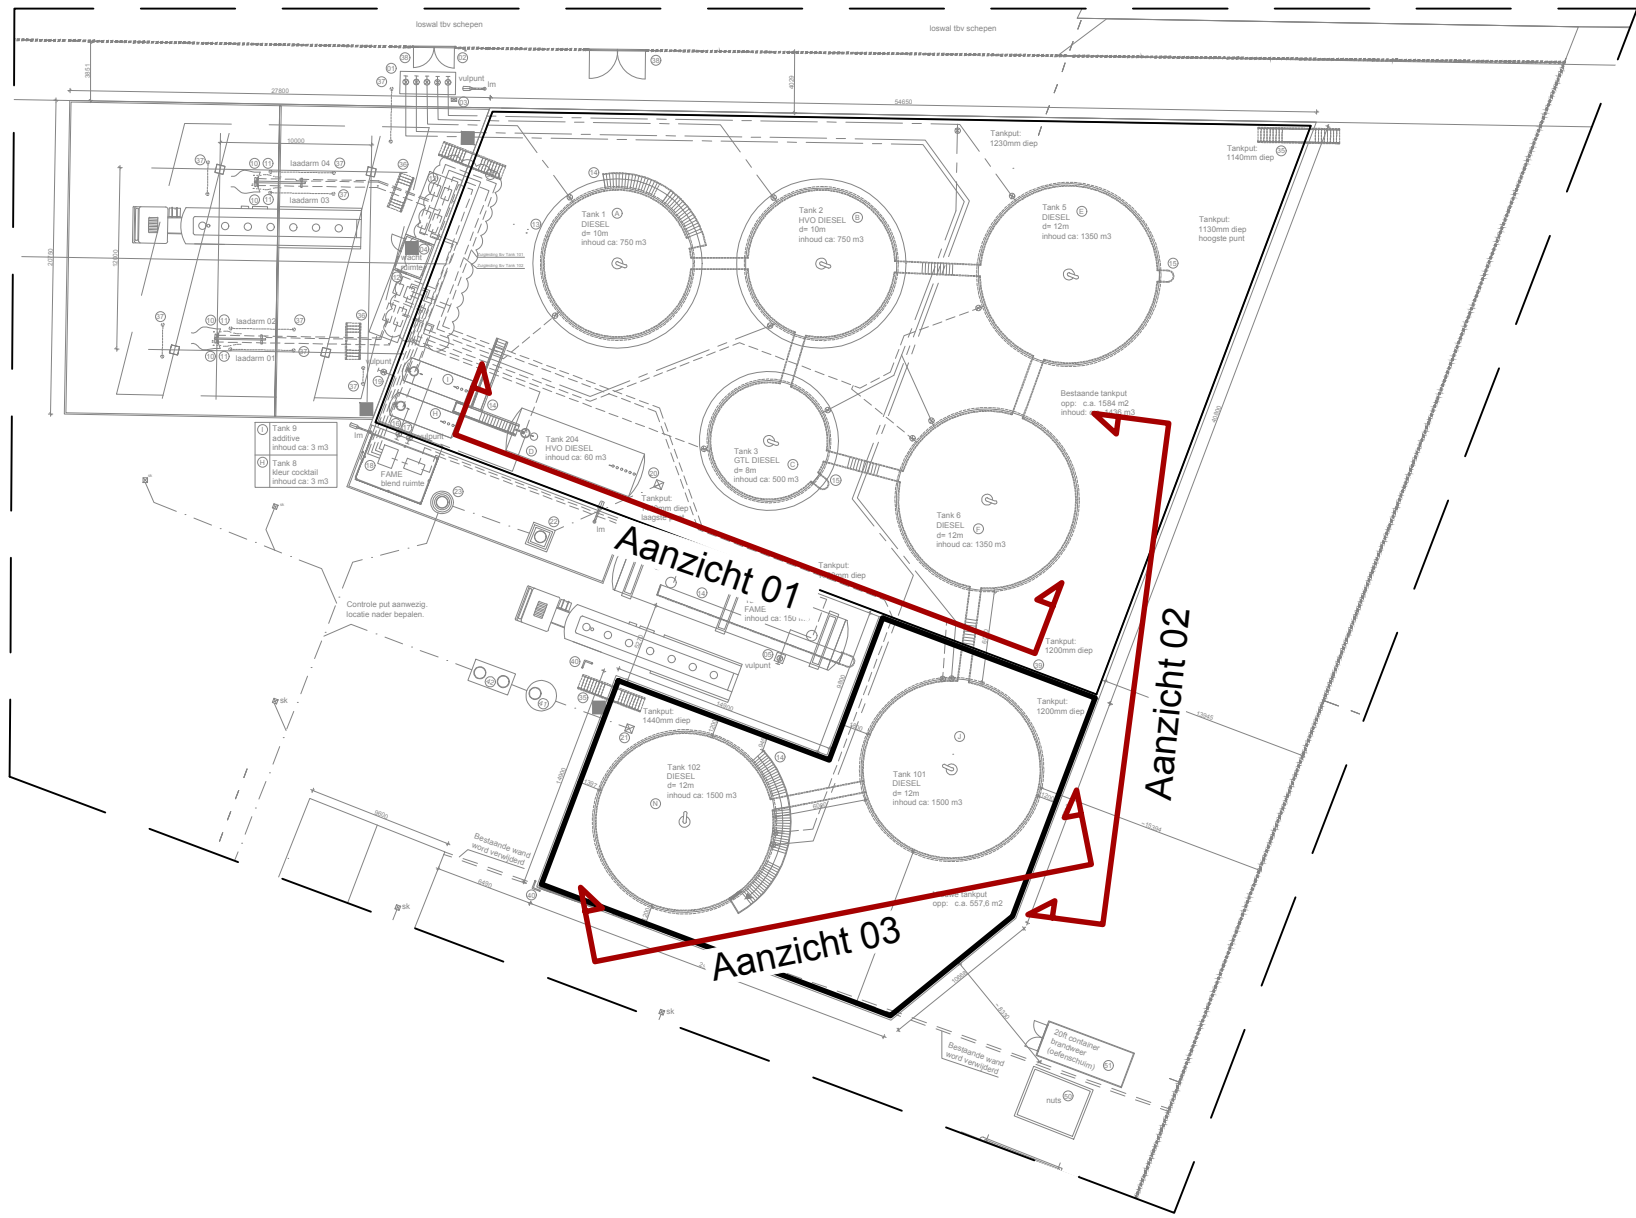

Materiaal- en kleurenstaat		
Onderdeel	Materiaal	Kleur
Bestaande Tanks	Staal	Wit
Nieuwe Tanks	Staal	Wit
Bovengrondse leidingen	Staal	Wit
Bestaande trap/railingen	Staal	Blauw
Nieuwe trap/railingen	Staal	Blauw
Bestaande Tankput	Beton (vloestof dicht afgewerkt)	Ongekleurd
Nieuwe Tankput	Beton (vloestof dicht afgewerkt)	Ongekleurd

Notitie:
Exacte detaillering uit te werken door constructeur tankbouw.

Rev.:	Omschrijving:	Get.: Datum:
 TSG Construction Building Laan van Londen 120 3317 DA DORDRECHT Tel : 088 - 1471500 E-mail : sales.dordrecht@tsgnortheurope.com Internet : www.tsg-solutions.com <small>TSG Construction Building is een VCA* en ISO 9001 gecertificeerde onderneming</small>		Joontjes B.V. Pieter mastebroekweg 20 7942 JZ Meppel
Project: Depot Joontjes B.V. Pieter mastebroekweg 20 7942 JZ Meppel		
Onderwerp: Aanzichten Opslag Tanks		
Getekend :	Formaat : A1	Ordernr.: 2005294102
Datum : 23-06-2020	Schaal : 1:100	Tek.nr.: B04 Rev.: -
Gecontr. :	Projectie : 	
<small>DEZE TEKENING MAG ZONDER DE UITDRUKKELIJKE TOESTEMMING VAN TSG Construction Building NIET GEKOPIEERD NOCH AAN DERDEN TER INZAGE GEGEVEN WORDEN.</small>		