


Behoort bij besluit W2021/371
van het college van Kaag en
Braassem d.d. 25-01-2022

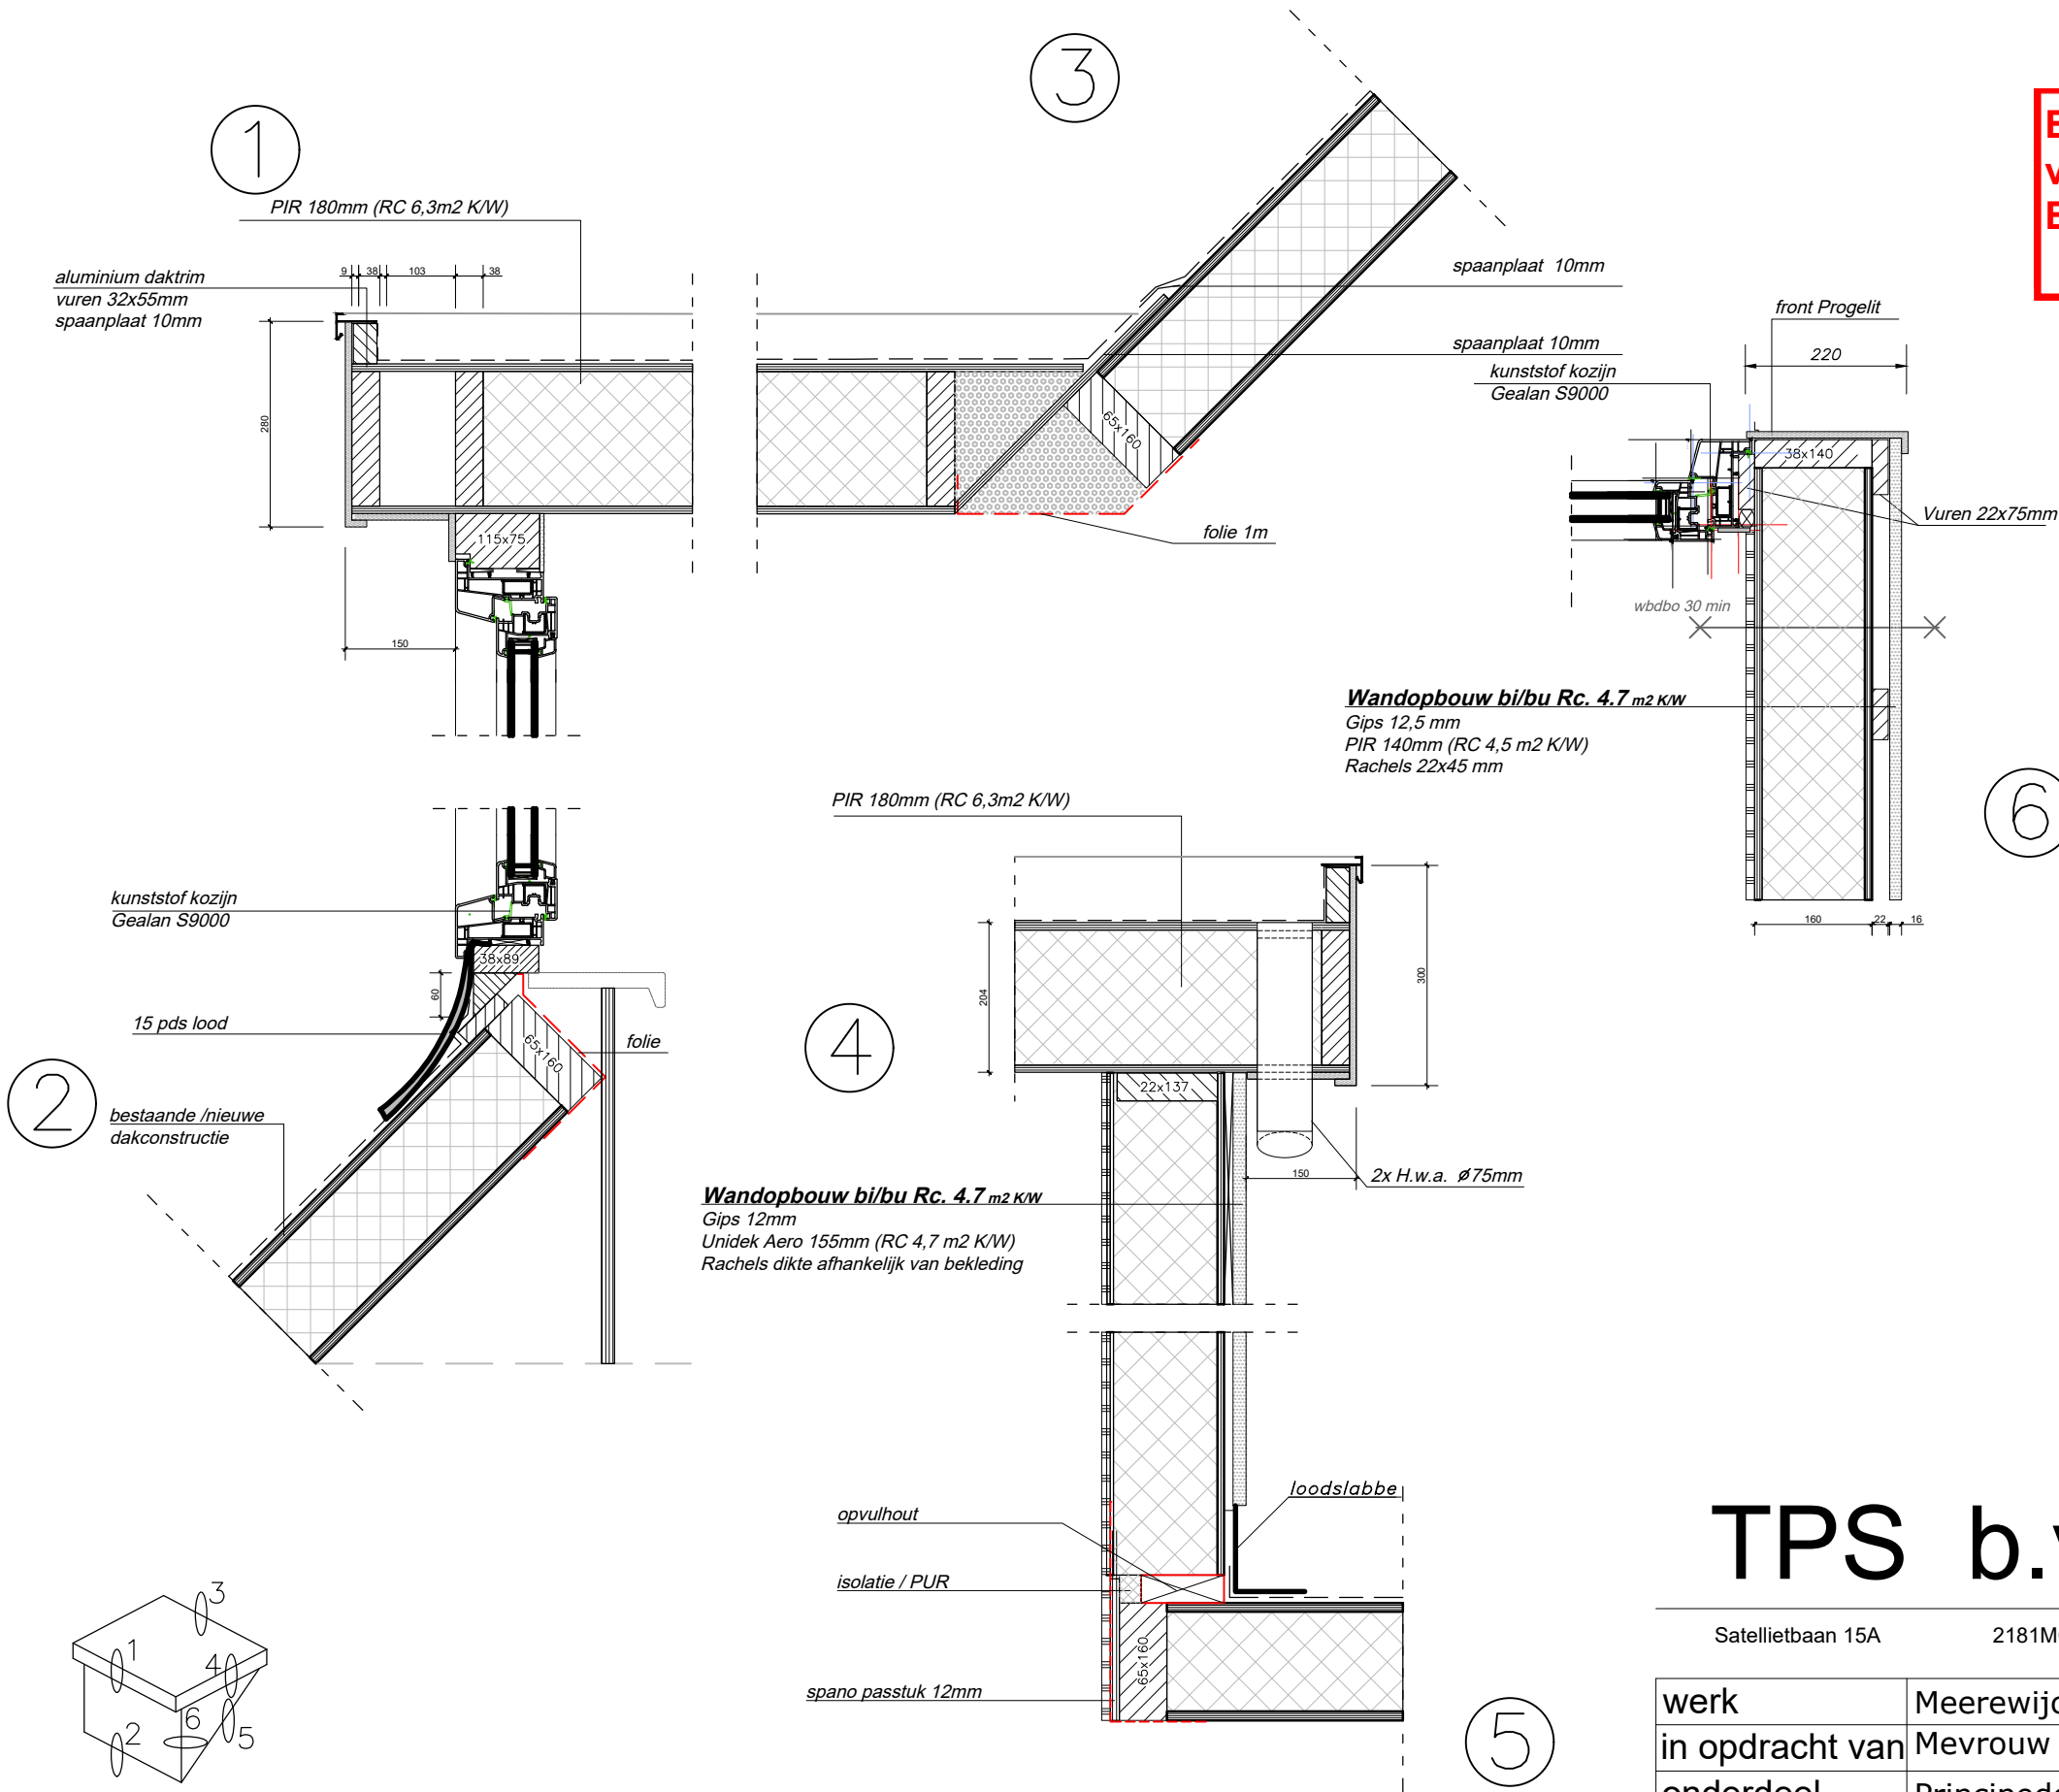

TPS b.v.

TPS
Totaalproject
van Steenberghe b.v.

Satellietbaan 15A

2181MG Hillegom

telefoon 0252 - 531654

e-mail info@tps bv.com

werk	Meerewijck 1 te Leimuiden
in opdracht van	Mevrouw [REDACTED]
onderdeel	Principedetails dakkapel

datum	23-11-'21	schaal	1:10	get.	EW	fm.	A3	werknr.	blad
gew.	-								V.03