



Langsdoorsnede woning

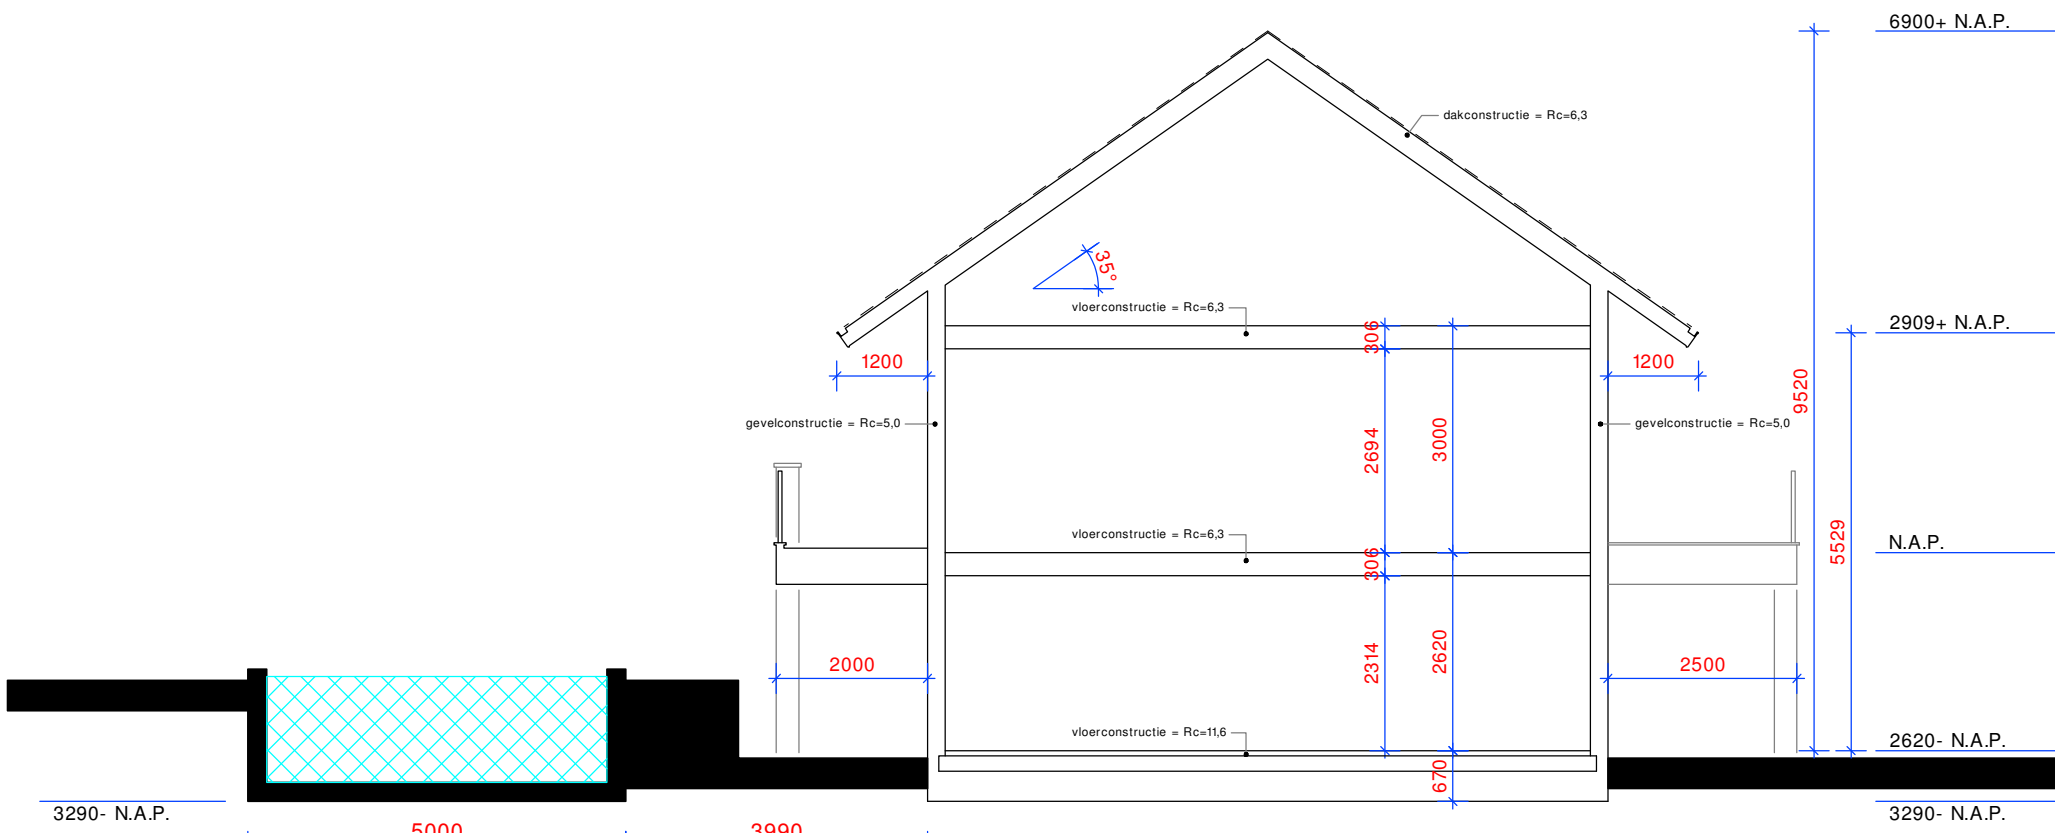

Dwarsdoorsnede

Behoort bij besluit W2021/203
van het college van Kaag en
Braassem d.d. 26-01-2022

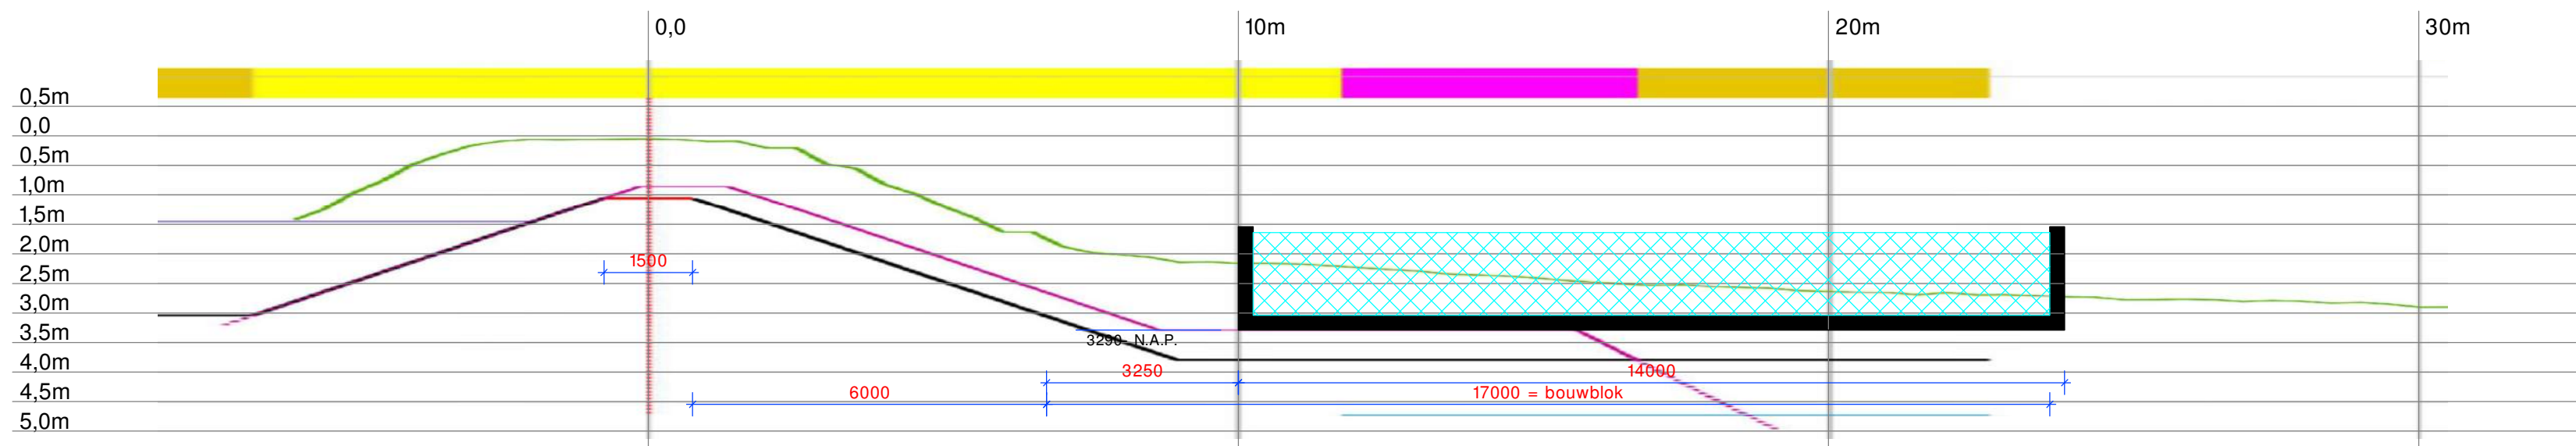

Langsdoorsnede zwembad

Maatgeven Bovenpeil	-1,46 mNAP	Profiel van Vrije Ruimte	
Bultentoon	-3,04 mNAP	Legprofiel	
Bultentafel (1x)	3	Maatveld (A/N-3)	
Kruisbreedte	1,5 m	Maatveld bovewater	
Hoogte boven kruis	-0,86 mNAP	Maatveld benedenwater	
Binnentafel (1x)	3	Middenlijn	
Binnentoon	-4,72 mNAP	Kruis	
Fictief maatveld	-3,79 mNAP		
Maatveld Bovenpeil	-4,72 mNAP		
Bultenbeschermingszone bultenzijde	50 m	Beschermingszone binnenzijde	11 m
Beschermingszone bultenzijde	15 m	Bultenbeschermingszone binnenzijde	50 m

-999 betekent niet van toepassing
maatgevende paal kunnen afwijken van het vastgestelde peilbesluit



LVL Industry

www.lvlindustry.nl
info@lvlindustry.nl
Tel.: 020 - 2404999

Kantoor:
Olympisch Stadion 24
1076 DE Amsterdam
Productie locatie:
Nikkelstraat 2, 8211 AJ Lelystad

Betreft: Nieuw te bouwen woning
te Nieuwe Wetering
Onderdeel: Dwarsprofiel waterkering
Opdrachtgever: Fam.
Bouwllocatie: Voorweg nabij 20
kavel nr. 3 Nieuwe Wetering
Schaal: 1:50
Formaat: A-1
Getekend:

Gewijzigd:
A: 18 oktober 2021
B: 17 november 2021
C: 25 november 2021
D:
E:
F:
G:
H:

Datum:
29 september 2021
tek. no. projekt no.

6C 2021-116