
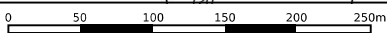


Gewaarmerkt als behorende bij besluit

van Gedeputeerde Staten van Drenthe, d.d. 11 augustus, kenmerk: Z2022-004263

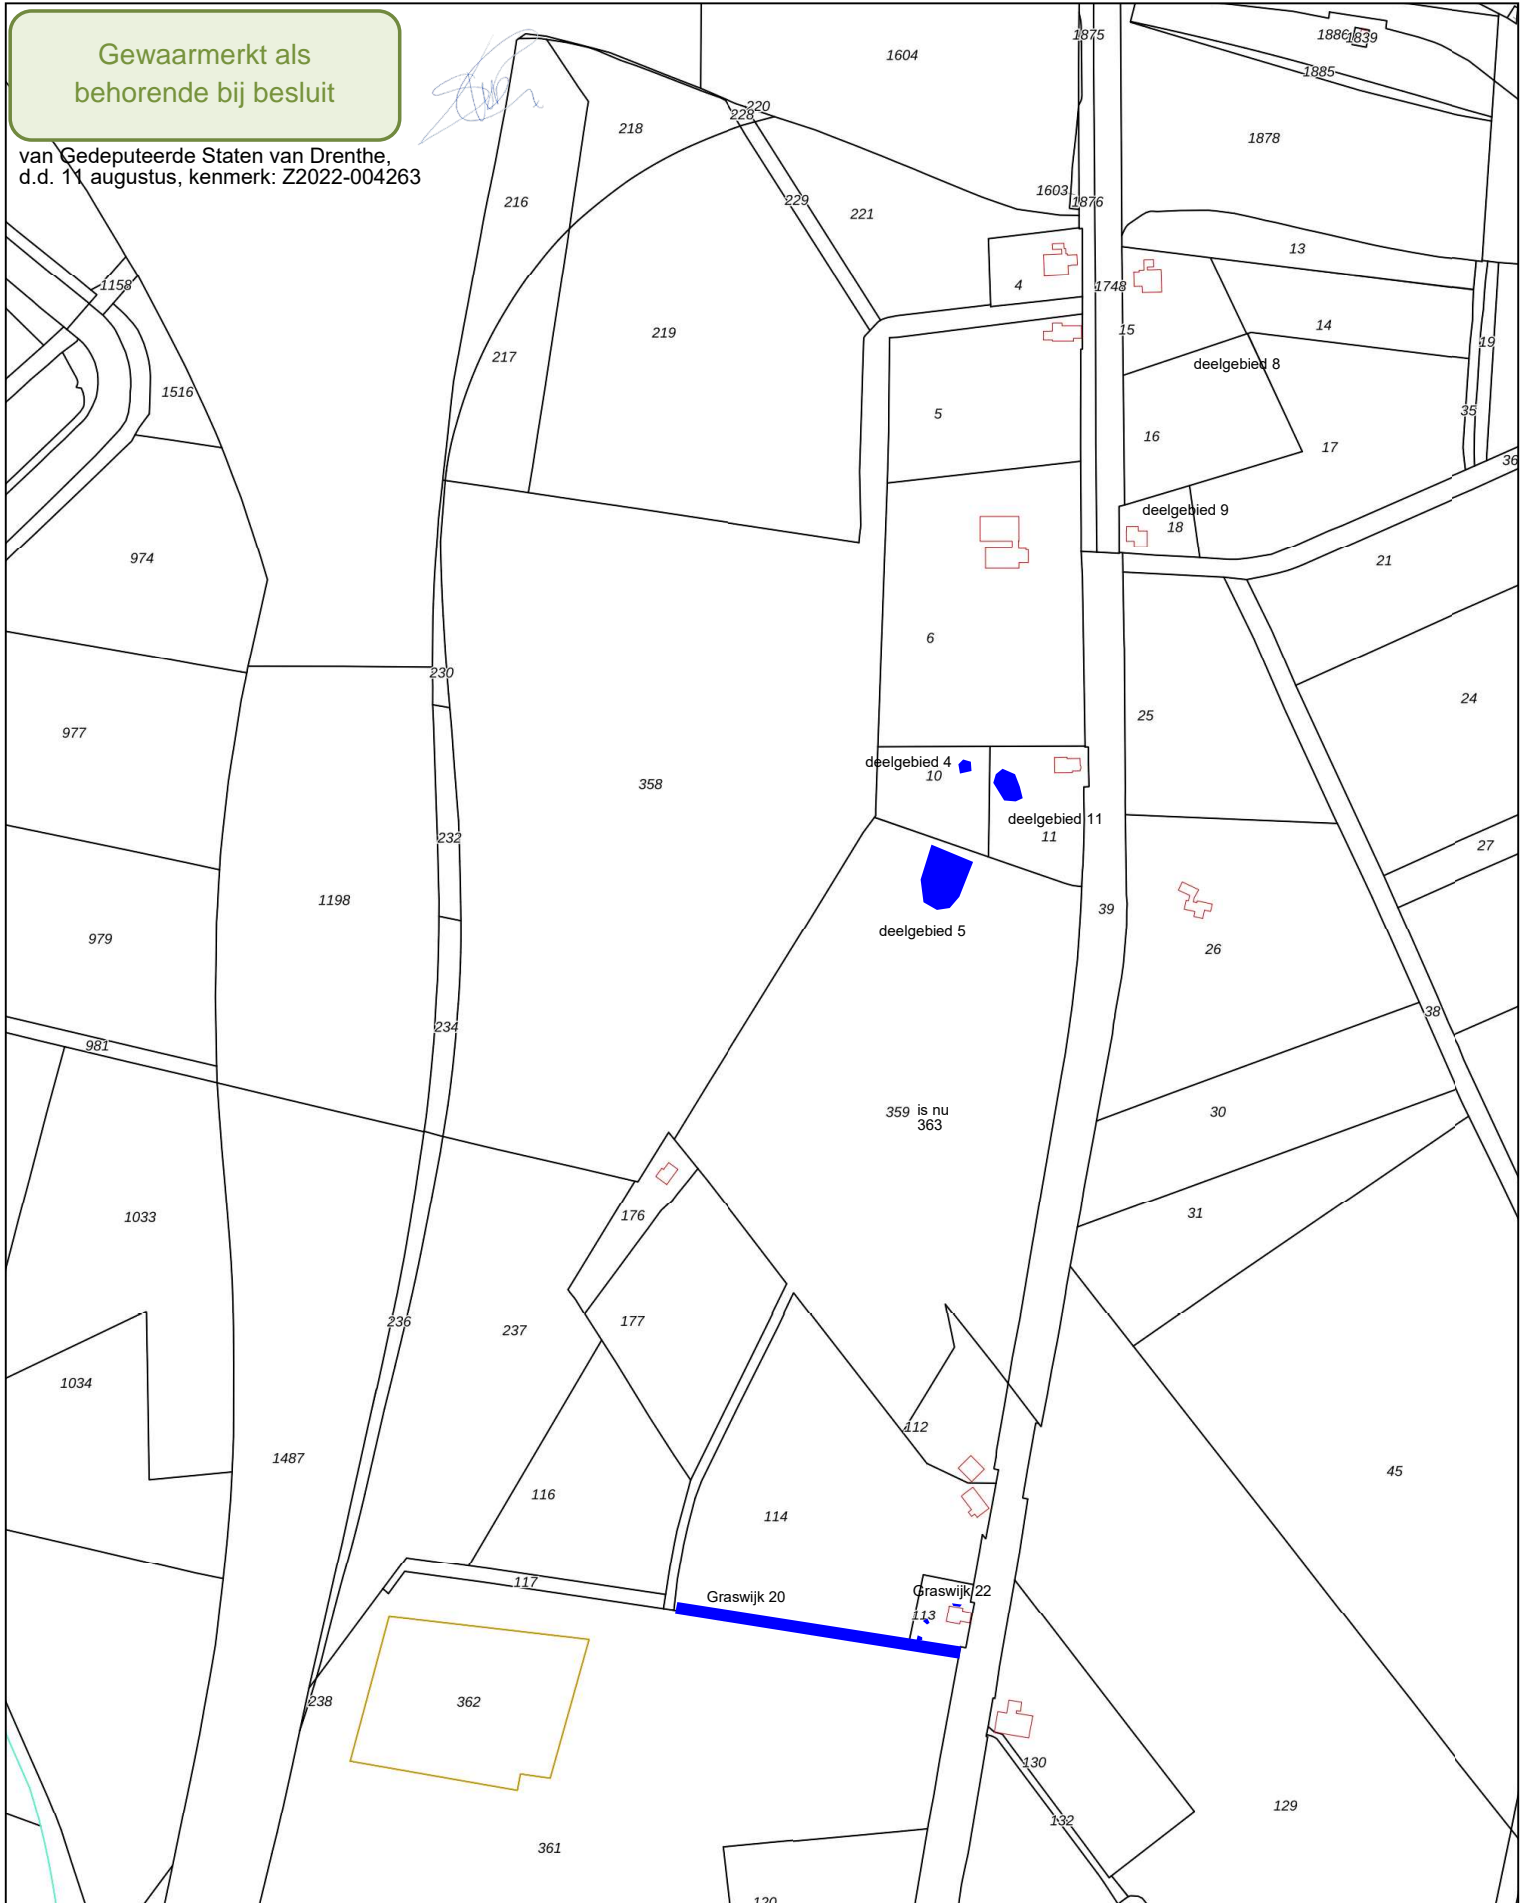

- 12345 Deze kaart is noordgericht
- 25 Perceelnummer
- Huisnummer
- Vastgestelde kadastrale grens
- Voorlopige kadastrale grens
- Administratieve kadastrale grens
- Bebouwing

Schaal 1: 3700

Kadastrale gemeente Assen
 Sectie AD
 Perceel 363

intervnieuwde contour



Voor een eensluitend uittreksel, geleverd op 9 december 2021. De bewaarder van het kadaster en de openbare registers

Aan dit uittreksel kunnen geen betrouwbare maten worden ontleend. De Dienst voor het kadaster en de openbare registers behoudt zich de intellectuele eigendomsrechten voor, waaronder het auteursrecht en het databankenrecht.