

prefab gezette stalen afdekkap  
 kleur: als sandwichpaneel  
 gezet U-profiel SV 1mm

20 21

opstand isolatie van harde persing  
 doortrekken tot op dakplaat

14.540 +P  
 bk brandwand

dakbedekking opzetten

folie opzetten

14.200 +P  
 bk dakkap


700

brandwand > 700 mm boven daks

60 DAKOPBOUW 02

DAKOPBOUW 01

haakse hoek 0.75mm SV  
 200x200mm  
 compriband 20x30

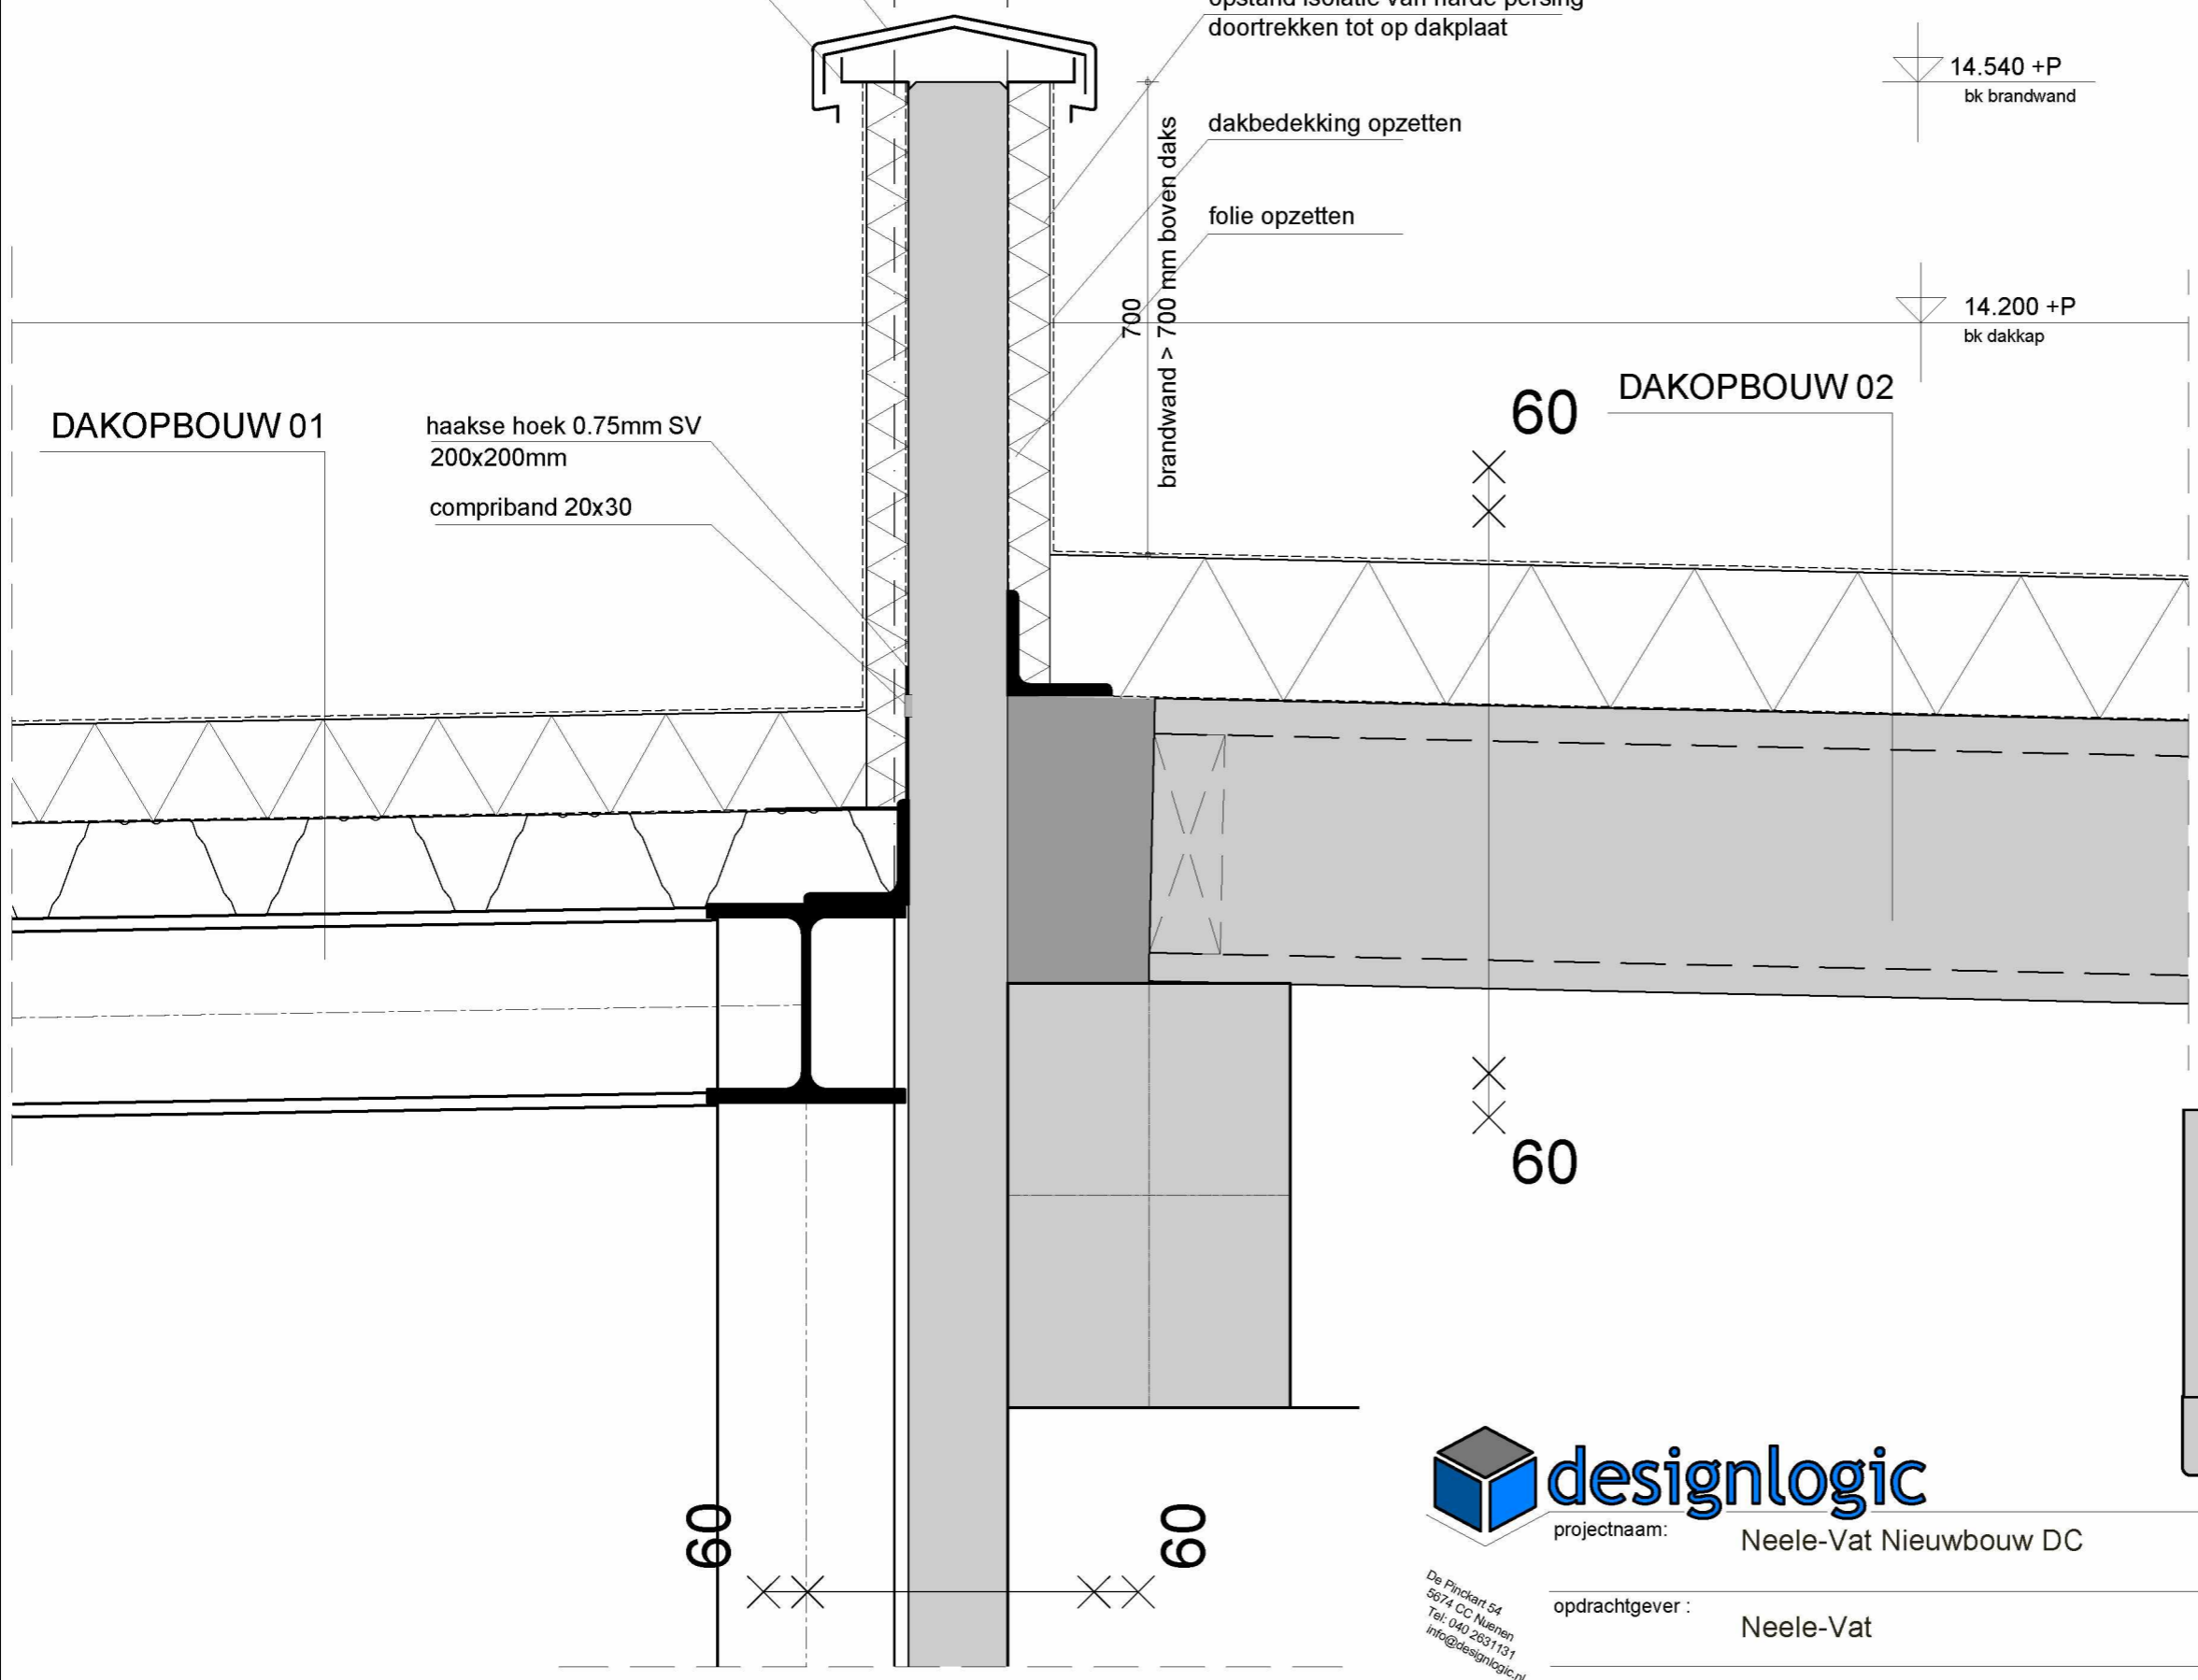


**DAKOPBOUW 01 Rc>6,0m<sup>2</sup> K/W:**

- PVC dakbedekking
- isolatie PIR
- dampremmende laag
- stalen dakplaat 135mm
- stalen draagconstructie

**DAKOPBOUW 02 Rc>6,0m<sup>2</sup> K/W:**

- PVC dakbedekking
- isolatie PIR
- dampremmende laag
- kanaalplaatvloer
- betonnen draagconstructie

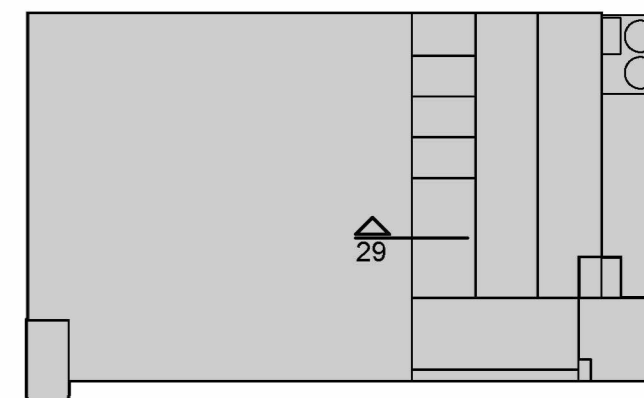

De Pinckart 54  
 5674 CC Nuenen  
 Tel: 040 2631131  
 info@designlogic.nl

projectnaam: Neele-Vat Nieuwbouw DC  
 opdrachtgever: Neele-Vat  
 onderwerp: Detailboek

schaal:	1:10	datum:	26-04-2018
formaat:	A3	projectnr.:	2017009
getekend:	ENU/EDR	type:	bladnr.:
gecontroleerd:	JTA	DE	29