
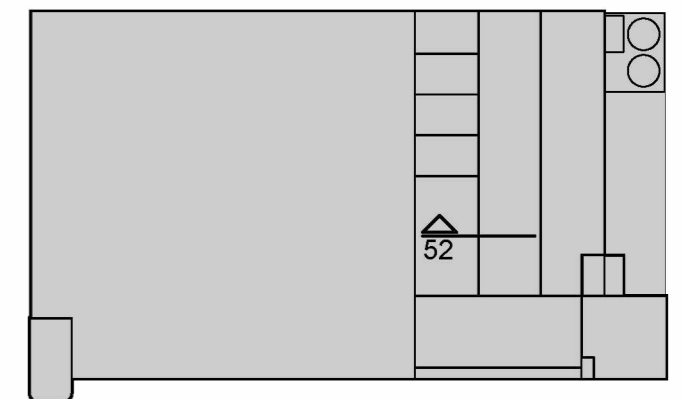


DAKOPBOUW 02 Rc>6,0m² K/W:

- PVC dakbedekking
- isolatie PIR
- dampremmende laag
- kanaalplaatvloer
- betonnen draagconstructie

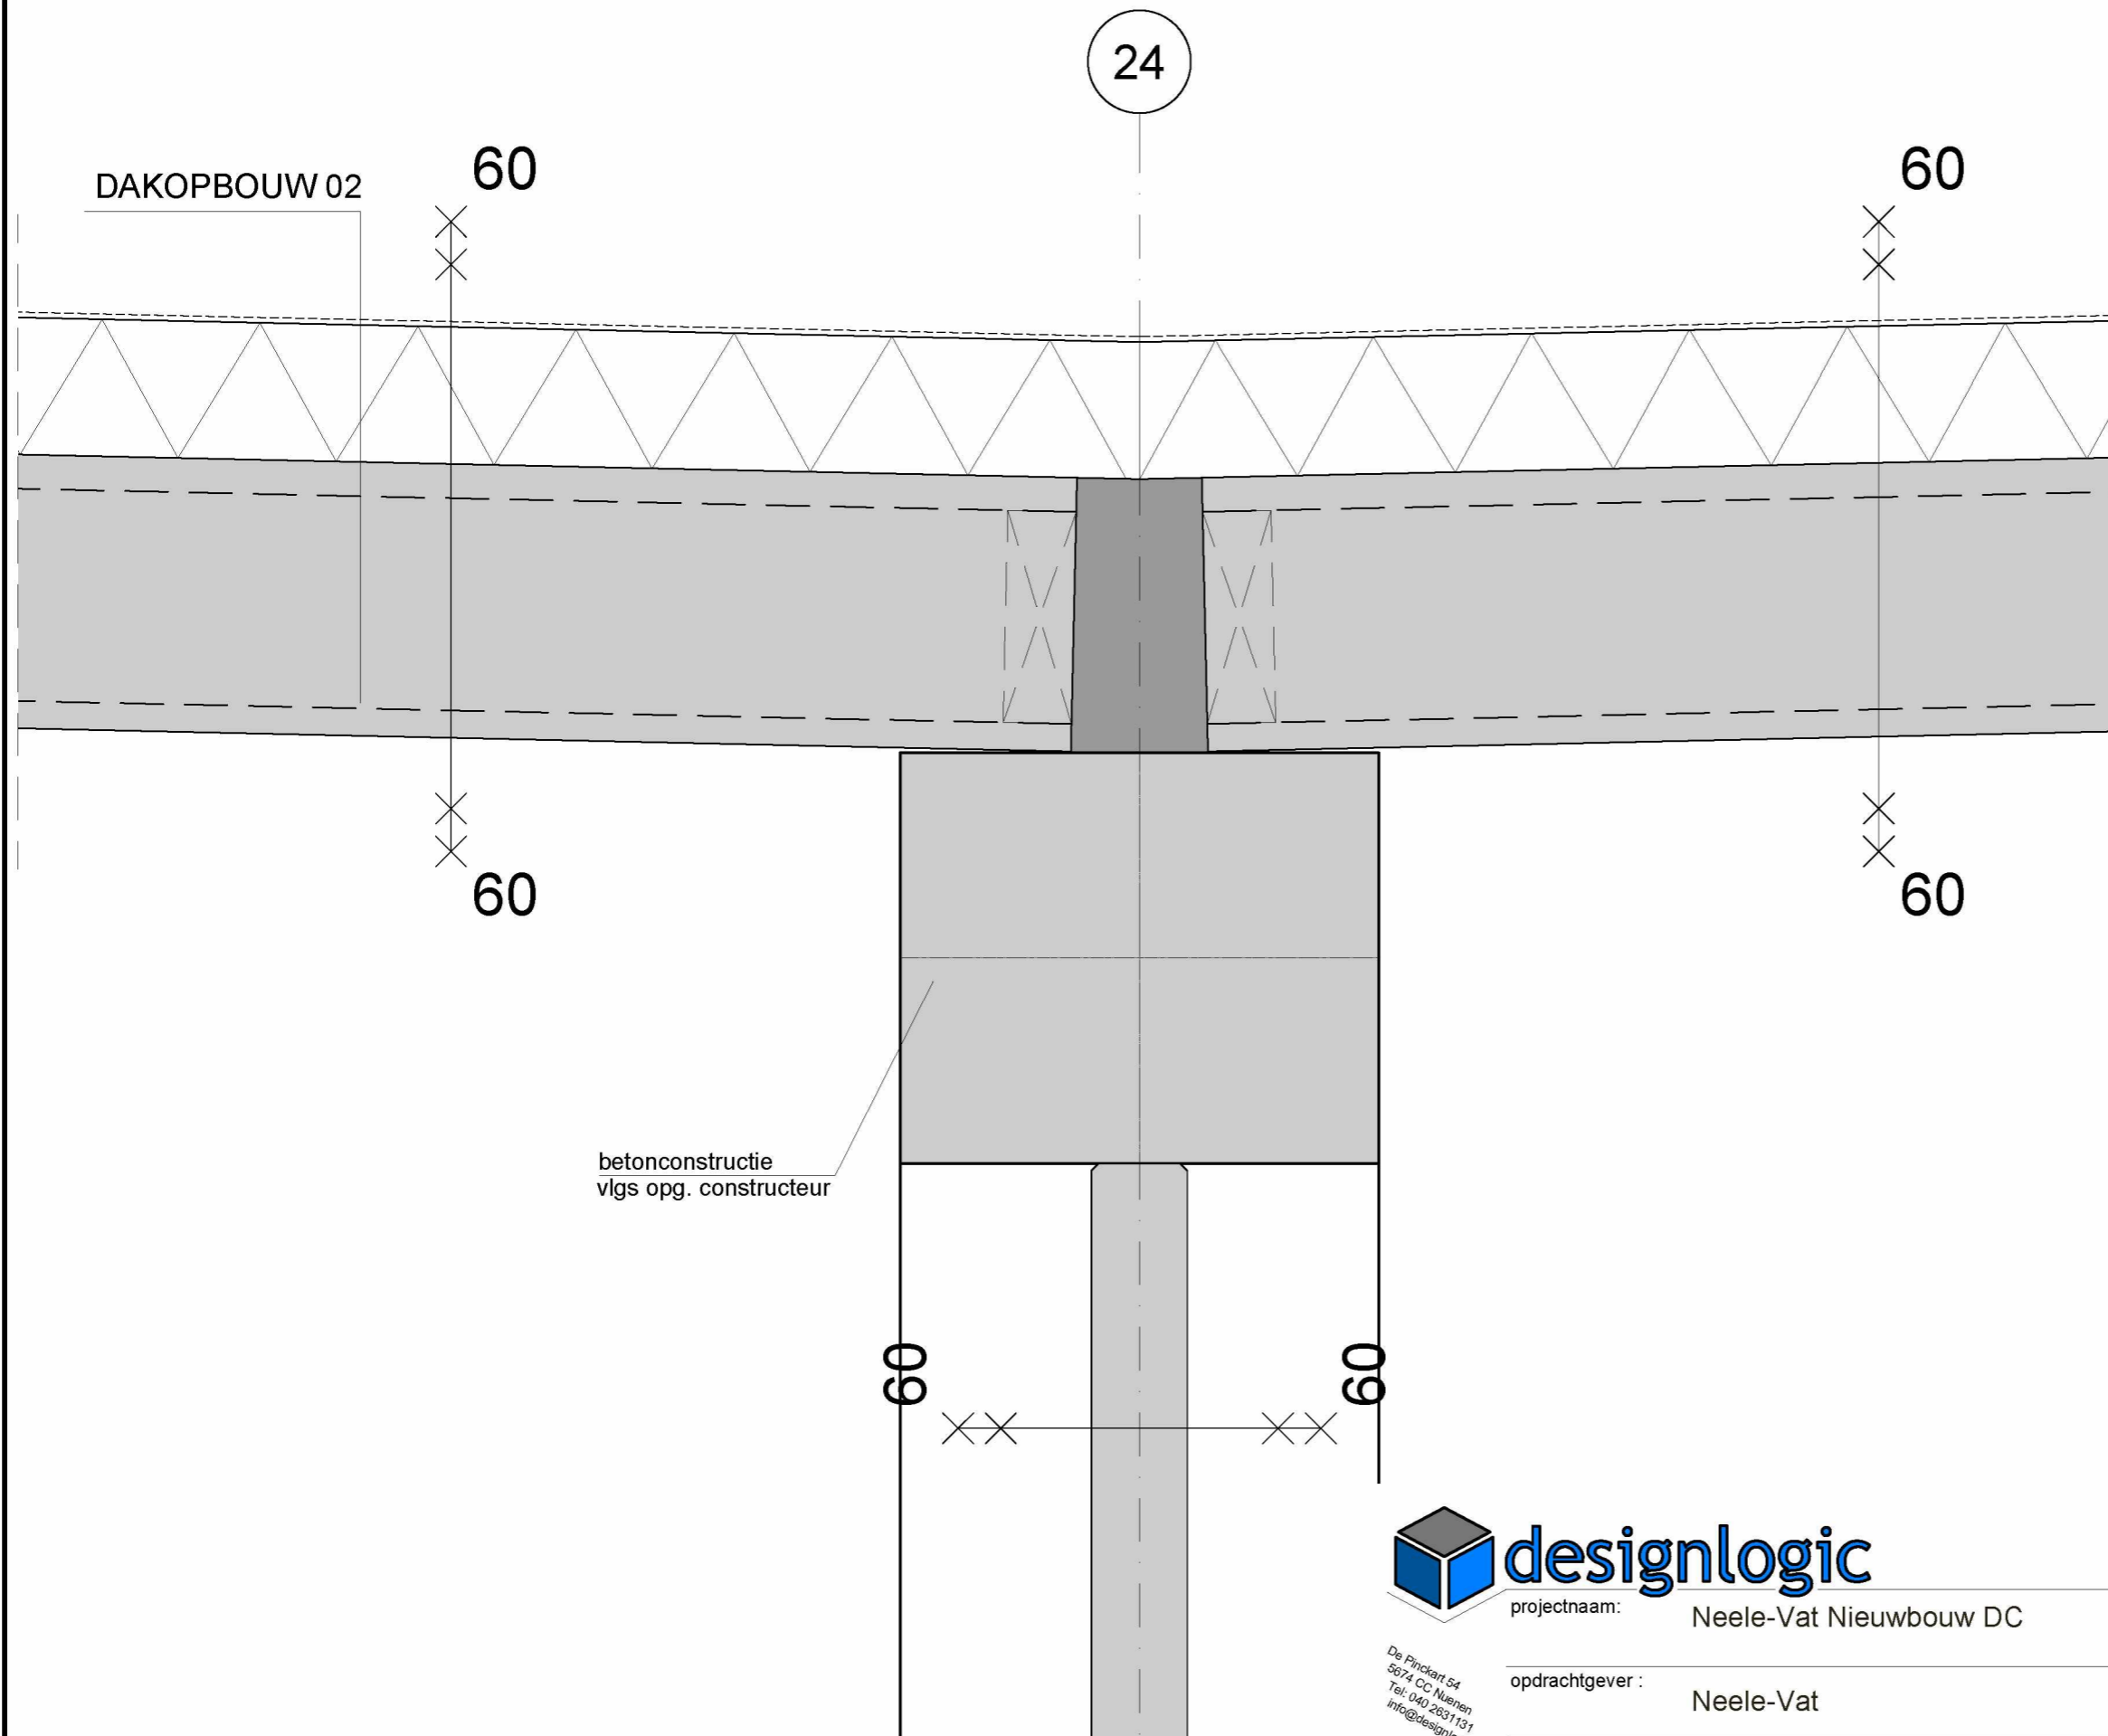

De Pinckart 54
5674 CC Nuenen
Tel: 040 2631131
info@designlogic.nl

projectnaam: Neele-Vat Nieuwbouw DC

opdrachtgever: Neele-Vat

onderwerp: Detailboek

schaal :	1:10	datum :	26-04-2018
formaat :	A3	projectnr. :	2017009
getekend :	ENU/EDR	type:	bladnr. :
gecontroleerd :	JTA	DE	52