


# E028 | EEN AMERIKA

Inrichtingsplan - M.E.R.-(voorkeurs)variant 'natuur+' - VO - Rev 02

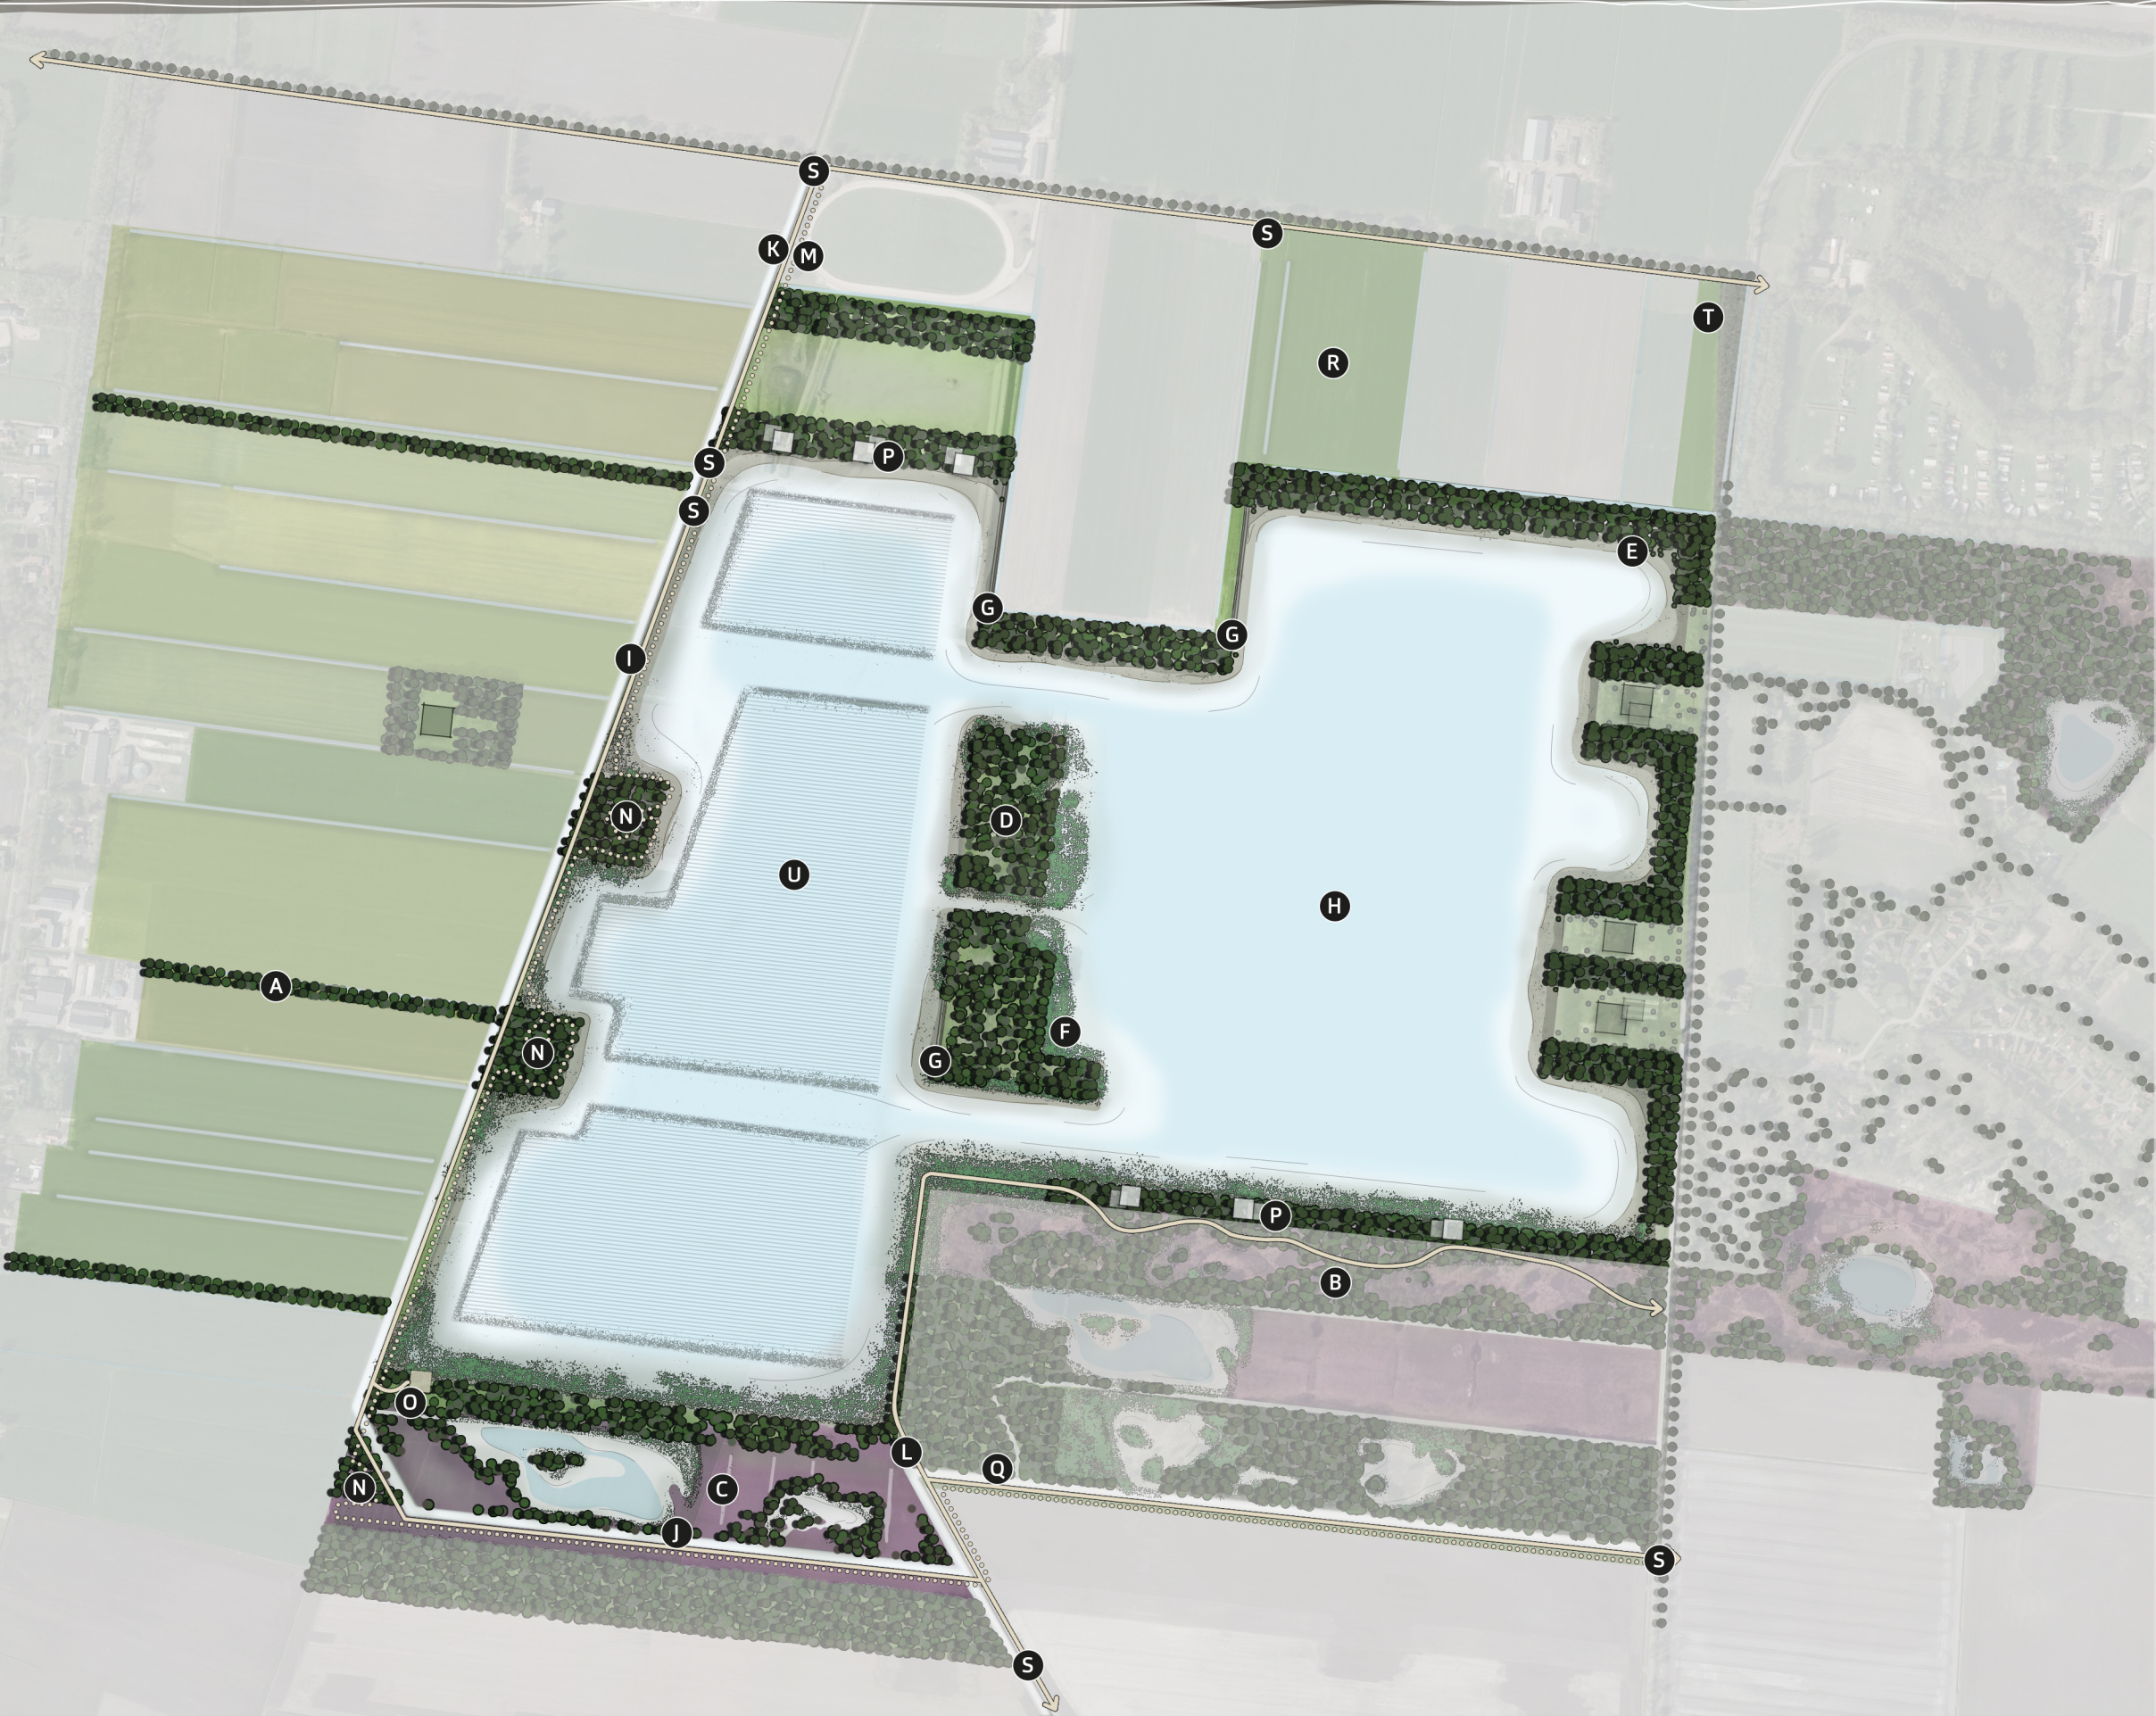

- A Houtwallen / -singels
- B Bos- en struweelzones (NNN-gebied)
- C Natuurontwikkeling - vochtige tot droge heide
- D Natuurontwikkeling op (broed)eiland
- E Natuurvriendelijke, zandige oevers
- F Vooroevers, moeras- en rietzones
- G Steilranden
- H Open water
- I Watergangen (o.a. 'De Gruppel')
- J Natuurvriendelijke oever watergang
- K Wandel- en struipaden
- L Vlonderpad kwetsbare natuur
- M Mountainbikeroute (separaat)
- N Reliëfrijke 'mountainbike-parels'
- O 'Belevingspunt' met vogelkijkscherm
- P Tiny Houses (Cabiner)
- Q Slenk t.b.v. de waterhuishouding
- R Instandhouding agrarische bedrijvigheid
- S Poort (weren gemotoriseerd verkeer)
- T Mogelijke parkeerplaats
- U Drijvende zonnepanelen met rietkraag