



Afzender: WSP Nederland B.V.
Orionweg 28 8938 AH Leeuwarden

Provincie Drenthe
Postbus 122
9400 AC ASSEN

Leeuwarden, 20 juli 2022
Uw kenmerk: Z2022-002869
Ons kenmerk: SBA014009-02

Onderwerp: BUS evaluatie Lageweg 18 te Zuidlaren sanering zuidoostzijde locatie

Geachte heer, mevrouw,

Hierbij ontvang u, namens Prolander, een Evaluatie Immobiel (BUS sanering) ter plaatse van een verontreiniging met asbest in de bodem aan de zuidoostzijde van de locatie.

Ten zuidoosten van de locatie aan de Lageweg 18 te Zuidlaren (percelen 1043 en 1044) is tijdens een nader onderzoek uit 2022 een verontreiniging met asbest in de grond is aangetoond boven de hergebruiksnorm (>100 mg/kg d.s.).

Omdat men voornemens is om het gebied te herinrichten voor erf/agrarisch, is de verontreiniging gesaneerd. De verontreiniging was grotendeels aanwezig op twee kadastrale percelen in eigendom van de Provincie Drenthe.

Voor asbest is geen achtergrondwaarde opgesteld waar naar gesaneerd kan worden. Het streven is om de gehele asbestverontreiniging te verwijderen, maar ten minste tot < 100 mg/kg d.s. Deze saneringsdoelstelling is behaald.

Wij verzoeken u de evaluatie in behandeling te nemen.

Indien u hierover nog vragen en/of opmerkingen heeft, kunt u contact opnemen met ondergetekende (tel. 06 - 15296754 of via mail Jolies.Dortland@WSP.com).

WSP Nederland B.V.
Orionweg 28
8938 AH Leeuwarden

tel. +31 (0)88 910 20 00
Iban NL06 ABNA 0440 3394 21
kvk 20045963
btw NL0065.66.832.B.01

wsp.com

pagina 1/2

Met vriendelijke groet

WSP Nederland B.V.

A handwritten signature in black ink, reading 'J.H. Dortland'. The signature is stylized with a large 'J' and 'D' and a long horizontal stroke extending to the right.

Mevrouw ing. J.H. Dortland
Projectleider

Bijlagen

1. Evaluatie Immobiel
2. Kadastrale kaart met ontgravingscontouren en eigendomsgegevens
3. Tekeningen locatie met ontgravingcontouren
4. Analysecertificaat asbest
5. Vrachtbonnen
6. Besluit onder mandaat Prolander 2017

c.c. Prolander., de heer Marc Dames en Dirk Jan Leeuwerik namens mevr. H.W. Knol, Postbus 50040, 9400 LA, Assen

BIJLAGE

1

EVALUATIE IMMOBIEL



Evaluatie Immobiel BUS sanering

Administratieve gegevens (invullen door overheid)

	dag	maand	jaar
Datum van ontvangst	<input type="text"/>	<input type="text"/>	<input type="text"/>
	nummer		
Behandelnummer	<input type="text"/>		
Dossier	<input type="text"/>		

1 Saneringslocatie

1.1 Identificatienummer melding	<input type="text"/>	> Niet verplicht	
> indien identificatienummer is ingevuld, hoeven in blokken 1, 2, 4 en 11 uitsluitend afwijkingen t.o.v. de melding te worden aangegeven			
1.2 Locatienaam	<input type="text" value="Lageweg 18 te Zuidlaren"/>		
1.3 Adres	<input type="text" value="Lageweg"/>	<input type="text" value="18"/>	<input type="text"/>
	<input type="text" value="Postcode"/>	<input type="text" value="Plaats"/>	
	<input type="text" value="9 4 7 2 T E"/>	<input type="text" value="Zuidlaren"/>	

1.4 Kadastrale gegevens	Kadastrale gemeente	Sectie	Nummer	Oppervlakte kadastraal perceel	Oppervlakte te saneren locatie	Naam eigenaar / erfpachter
Kadastraal perceel 1	Zuidlaren	L	1043	1265 m ²	65 m ²	Provincie Drenthe
Kadastraal perceel 2	Zuidlaren	L	1044	8840 m ²	35 m ²	Provincie Drenthe
Kadastraal perceel 3				m ²	m ²	
Kadastraal perceel 4				m ²	m ²	
Kadastraal perceel 5				m ²	m ²	
Kadastraal perceel 6				m ²	m ²	
Kadastraal perceel 7				m ²	m ²	
Kadastraal perceel 8				m ²	m ²	
Kadastraal perceel 9				m ²	m ²	
Kadastraal perceel 10				m ²	m ²	
Kadastraal perceel 11				m ²	m ²	

> Recente kadastrale gegevens (kadastrale kaart met eigendomsverhoudingen niet ouder dan 3 maanden) **verplicht** toevoegen

2 Saneerder

2.1 Contactgegevens saneerder

(Bedrijfs)Naam

Prolander

Contactpersoon

mevr. H.W. Knol

2.2 Saneerder is

☐ Eigenaar van één of meerdere van de percelen
 ☐ Erfpachter van één of meerdere van de percelen

> NAW-gegevens saneerder en eigena(a)r(en)/erfpachter(s) volledig invullen bij 1.1

☒ Anders, namelijk gemachtigde namens Provincie Drenthe

3 Verontreinigingssituatie en reikwijdte

3.1 Is vastgesteld dat het ging om een immobiele verontreinigingssituatie?

☒ ja
 ☐ nee

3.2 De aard van de verontreinigingen betrof

 Zware metalen ☐ ja ☐ nee

 Overige anorganische stoffen ☐ ja ☐ nee

 Pak ☐ ja ☐ nee

 Organochloor bestrijdingsmiddelen ☐ ja ☐ nee

 Minerale olie ☐ ja ☐ nee

 Asbest ☒ ja ☐ nee

4 Situering en gebruik saneringslocatie

4.1 Het gebruik van de saneringslocatie is

Gebruik

Huidig

Toekomstig

(Wonen met) moestuin of volkstuin

☐☐

Wonen met (sier)tuin

☐☐

Plaatsen waar kinderen spelen

☐☐

Natuur

☐☐

Landbouw

☒☒

Groen met natuurwaarden

☐☐

Overig (openbaar) groen

☐☐

Bebouwing (incl. wonen zonder tuin)

☐☐

Infrastructuur

☐☐

Bedrijfsterrein, industrie

☐☐

Overig namelijk,

☒☐

agrarisch erfperceel

5 Saneringsuitvoering

5.1 De startdatum van de sanering was

 dag maand jaar
 0 2 0 5 2 0 2 2

5.2 De einddatum van de sanering was

 dag maand jaar
 0 2 0 5 2 0 2 2

5.3 Afronding van de sanering is gemeld op

 dag maand jaar
 0 3 0 5 2 0 2 2

- 5.4 Zijn de werkzaamheden milieukundig begeleid (processturing/verificatie) ☒ ja ☐ nee > Zo nee, redenen vermelden bij 9
- 5.5 Op welke momenten heeft de milieukundige begeleiding plaatsgevonden? tijdens de graafwerkzaamheden en bij de verificatie uitkeuring
- 5.6 Is de sanering volledig uitgevoerd conform de onder het Besluit Bodemkwaliteit vallende beoordelingsrichtlijnen en protocollen? ☒ ja ☐ nee > Zo nee, specificeer de protocollen en/of richtlijnen waarvan is afgewezen bij 9.
- 5.7 Is er sprake geweest van tijdelijke opslag? ☐ ja ☒ nee
- 5.8 Zo ja, is het betreffende depot volledig opgeruimd? ☐ ja ☐ nee
- 5.9 Hebben er zich tijdens de sanering wijzigingen voorgedaan ten opzichte van de melding? ☐ ja ☒ nee > Zo nee, ga verder met vraag 5.11.
- 5.10 Zijn de wijzigingen t.o.v. de melding BUS bij het bevoegd gezag gemeld? ☐ ja ☐ nee > Zo ja, specificer de wijzigingen in 9 of voeg de meldingen toe.
> Zo nee, motiveer waarom wijzigingen niet zijn gemeld bij blok 9
- 5.11 De kosten van de sanering (incl. BTW) bedroegen € 16000,00

6

Saneringsaanpak en saneringsresultaat

- 6.1 Welke saneringsaanpak(ken) heeft u gebruikt? ☒ Ontgraving tot niveau terugsaneerwaarde > Vul 6a in
- ☐ Aanbrengen van leeflaag > Vul 6b in
- > Kruis hier dezelfde saneringsaanpak aan die bij de melding is aangegeven, tenzij deze tussentijds is gewijzigd en gemeld aan bevoegd gezag.
- ☐ Aanbrengen van duurzame aaneengesloten afdeklaag > Vul 6c in
- ☐ Ontgraving dunne stedelijke top laag en aanbrengen van een aanvullaag > Vul 6d in
- > onderstaande vragenblokken hoeven alleen ingevuld voor zover van toepassing

6a Ontgraving voor volledige verwijdering van de verontreiniging

- 6a.1 De oppervlakte die is ontgraven was 100 m²
- 6a.2 Maximale ontgravingsdiepte t.o.v. huidig maaiveld was 0,50 m

- 6a.3 Voldoet de bodem op ontgravingsdiepte (en eventueel binnen de saneringslocatie gelegen putwanden) aan de uit de melding volgende terugsaneerwaarde?
- De achtergrondwaarde van tabel 1 van bijlage B van de Regeling bodemkwaliteit ☒ ja ☐ nee
- De generieke maximale waarden van de bodemfunctieklasse Wonen uit tabel 1 van bijlage B van de Regeling bodemkwaliteit ☐ ja ☐ nee
- De generieke maximale waarden van de bodemfunctieklasse Industrie uit tabel 1 van bijlage B van de Regeling bodemkwaliteit ☐ ja ☐ nee
- De vastgestelde Lokale Maximale Waarde ☐ ja ☐ nee

- | Bodem/wand/
boring | Monsternummer | Te saneren stof | Aangetoond gehalte
eindsituatie (mg/kg.ds) | Terugsaneerwaarde
(mg/kg ds) |
|---|---------------|-----------------|---|---------------------------------|
| Bodem | P1 | asbest | <2 | 100 |
| Wand | W1 | asbest | <2 | 100 |
| Wand | W2 | asbest | <2 | 100 |
| > Indien asbest voorkomt boven de interventiewaarde, vermeld dan het gewogen gehalte. | | | | |
| > Geef op een kaart duidelijk aan waar en tot welke diepte is ontgraven. Illustreer dit zonodig middels een dwarsprofiel. | | | | |
| > Alle monsterpunten op kaart aangeven en volledige analysecertificaten inclusief toetsingsresultaten meezenden | | | | |

6a.5 Heeft er na ontgraving aanvulling plaatsgevonden? ☐ ja ☒ nee

	Kwaliteitsklasse ¹	Omvang	Kenmerk milieuhygiënische verklaring ²	Herkomst
6a.6 Zo ja, wat is de kwaliteit van de aanvulgrond?		m ³		
		m ³		
		m ³		
		m ³		

¹ Keuze uit: <AW2000, Wonen, Industrie, <Lokale Maximale Waarde (LMW)

² Kenmerk partijkeuring, erkende kwaliteitsverklaring of fabrikant-eigenverklaring (bewijsmiddel toevoegen als bijlage)

6b Aanbrengen van leeflaag

6b.1 De oppervlakte die is voorzien van een leeflaag is _____ m²

6b.2 Heeft er een ontgraving plaatsgevonden t.b.v. het aanbrengen van de leeflaag? ☐ ja ☐ nee

6b.3 De hoeveelheid verontreinigde grond die is ontgraven is _____ m³

6b.4 De opbouw en kwaliteit van de leeflaag is

Grondsoort/ materiaal ¹	Kwaliteitsklasse ²	Kenmerk milieu- hygiënische verklaring ³	Herkomst	Oppervlakte	Dikte
				m ²	m
				m ²	m
				m ²	m
				m ²	m

¹ Bijvoorbeeld Zand, Zavel, Klei, Teelaarde,

² Keuze uit: <AW2000, Wonen, Industrie, <Lokale Maximale Waarde (LMW)

³ Kenmerk van partijkeuring, erkende kwaliteitsverklaring of fabrikant-eigenverklaring (bewijsmiddel toevoegen als bijlage)

6b.5 Is er onder de leeflaag een signaleringslaag aangebracht? ☐ ja ☐ nee

Zo ja, deze bestaat uit _____

> Geef met een overzichtstekening duidelijk aan waar en in welke dikte de leeflaag en eventuele aanvullaag is aangebracht. Illustreer dit zonodig met een dwarsprofiel.

Zo nee, waarom niet? _____

6c Aanbrengen van duurzame aaneengesloten afdeklaag

6c.1 De oppervlakte die wordt voorzien van een afdeklaag is _____ m²

6c.2 Heeft er een ontgraving plaatsgevonden t.b.v. het aanbrengen van de afdeklaag? ☐ ja ☐ nee

6c.3 De hoeveelheid verontreinigde grond die is ontgraven is _____ m³

6c.4 Is de ontgraving aangevuld voor het aanbrengen van de afdeklaag? ☐ ja ☐ nee

6c.5 De opbouw en kwaliteit van de aanvullaag is

Grondsoort/ materiaal ¹	Kwaliteitsklasse ²	Kenmerk milieu- hygiënische verklaring ³	Herkomst	Oppervlakte	Dikte
				m ²	m
				m ²	m

¹ Bijvoorbeeld Zand, Zavel, Klei, Teelaarde,

² Keuze uit: <AW2000, Wonen, Industrie, <Lokale Maximale Waarde (LMW)

³ Kenmerk van partijkeuring, erkende kwaliteitsverklaring of fabrikant-eigenverklaring (bewijsmiddel toevoegen als bijlage)

	Materiaal	Kenmerk milieuhygiënische verklaring ¹	Oppervlakte	Dikte
6c.6 Uit welk materiaal bestaat de afdeklaag?	Asfalt			m² m
> Geef met een overzichtstekening duidelijk aan waar en in welke dikte de afdeklaag en eventuele aanvullaag is aangebracht. Illustreer dit zonodig met een dwarsprofiel.	Asfaltbeton			m² m
	Beton			m² m
	Stelconplaten			m² m
	Klinkers/tegels			m² m
	Bebouwing			m² m
	Ballastmateriaal minimaal 0,25m dik met geotextiel			m² m
	Splitbed minimaal 0,25m dik met geotextiel			m² m
	Anders, namelijk:			

¹ Kenmerk van partijkeuring, erkende kwaliteitsverklaring of fabrikant-eigenverklaring (bewijsmiddel toevoegen als bijlage)

6d Ontgraven dunne stedelijke ophooglaag en aanbrengen aanvullaag

6d.1 De oppervlakte die is ontgraven is | m²

6d.2 De ontgravingsdiepte ten opzichte van maaiveld is | m (max 0,5 m)

6d.3 Voldoet de bodem op de ontgravingsdiepte aan de terugsaneerwaarde van lager dan 0,5 maal de I-waarde? ☐ ja ☐ nee

	Bodem/wand/ boring	Monsternummer	Te saneren stof	Aangetoond gehalte eindsituatie (mg/kg.ds)	Terugsaneerwaarde (mg/kg ds)
6d.4 De kwaliteit van de bodem op ontgravingsdiepte blijkt uit put- en wandmonsters, kwaliteit in onderstaande tabel invullen:					
> Geef op een kaart duidelijk aan waar en tot welke diepte is ontgraven. Illustreer dit zonodig middels een dwarsprofiel.					
> Alle monsterpunten op kaart aangeven en volledige analysecertificaten inclusief toetsingsresultaten meezenden					

6d.5 De opbouw en kwaliteit van de aanvullaag is

Grondsoort/ materiaal ¹	Kwaliteitsklasse ²	Kenmerk milieuhygiënische verklaring ³	Herkomst	Oppervlakte	Dikte
					m² m
					m² m

¹ Bijvoorbeeld Zand, Zavel, Klei, Teelaarde, etc

² Keuze uit: <AW2000, Wonen, Industrie, <Lokale Maximale Waarde (LMW)

³ Kenmerk van partijkeuring, erkende kwaliteitsverklaring of fabrikant-eigenverklaring

7 Grondafvoer en grondverwerking

	Afvalstroomnummer ¹ /meldingsnummer Bbk ²	Kwaliteitsklasse ³	Omvang	Bestemming
7.1 In geval van afvoer van grond of overige materialen vul de tabel in	01717A220438	Niet toepasbaar	18 m ³	35 ton Mineralz Veendam
	01717A220438	Niet toepasbaar	18 m ³	34 ton Mineralz Veendam
> Voeg een overzicht van afgevoerde vrachten toe als bijlage. Afzonderlijke transportbonnen hoeven niet meegezonden te worden, maar moeten wel door de ontdoener en acceptant bewaard worden.	01717A220438	Niet toepasbaar	13 m ³	24 ton Mineralz Veendam

¹ naar een verwerker² naar een toepassingslocatie³ < AW2000, Wonen, Industrie, <lokale maximale waarde, niet toepasbaar.

	Plaats	Hoeveelheid
7.2 Als er verontreinigde grond (>I waarde) is herschikt, waar is dat terechtgekomen?	Onder leeflaag	m ³
	Onder duurzaam aaneengesloten afdeklaag	m ³
> Geef op tekening aan waar grond herschikt is	Onder bebouwing	m ³

8 Nazorg

- 8.1 Is nazorg aan de orde als gevolg van de sanering? ☐ ja ☒ nee
- 8.2 Het betreft het instandhouden van ☐ Leeflaag
- ☐ Duurzaam aaneengesloten afdeklaag
- ☐ Bebouwing
- ☐ Anders, namelijk

9 Bijzonderheden tijdens de sanering

Gebruik hiervoor een afzonderlijke bijlage of benut onderstaande ruimte.

De noordzijde was reeds ontgraven, overeenkomstig met de waarnemingen en resultaten uit het verkennend onderzoek. het maaiveld ligt aan deze zijde circa 60 cm lager, derhalve zijn geen wandmonsters genomen.

10 Bijlagen

10.1 Bij de evaluatie dienen de volgende bijlagen (in enkelvoud) te worden gevoegd

> Indien bijgevoegd, vul aankruishokje in

Recente kadastrale kaart met daarop aangegeven de contour van de gesaneerde locatie, inclusief kadastraal uittreksel met de eigendomssituatie	<input checked="" type="checkbox"/> ja
Bemonsteringskaart (eindcontrole):	
- Putwanden	<input checked="" type="checkbox"/> ja <input type="checkbox"/> nvt
- Putbodem	<input type="checkbox"/> ja <input type="checkbox"/> nvt
Ontgravingstekening (en evt. dwarsprofiel) met:	
- Plaats van ontgraving	<input checked="" type="checkbox"/> ja <input type="checkbox"/> nvt
- Plaats van herschikte grond	<input type="checkbox"/> ja <input checked="" type="checkbox"/> nvt
- Ligging van aangebrachte leeflaag, afdeklaag of aanvullaag	<input type="checkbox"/> ja <input checked="" type="checkbox"/> nvt
Melding wijzigingen (BUS)	<input type="checkbox"/> ja <input checked="" type="checkbox"/> nvt
Overzicht afgevoerde vrachten verontreinigde grond of overige materialen	<input checked="" type="checkbox"/> ja <input type="checkbox"/> nvt
Analysecertificaten grondmonsters	<input checked="" type="checkbox"/> ja <input type="checkbox"/> nvt
Kwaliteitsverklaring aan vulgrond en/of afdeklaag	<input type="checkbox"/> ja <input checked="" type="checkbox"/> nvt
Overig	<input type="checkbox"/> ja <input checked="" type="checkbox"/> nvt

> Indien bijgevoegd, geef aan welke

11 Contactgegevens

11.1 Saneerder (= opdrachtgever van de sanering)

(Bedrijfs)Naam	Prolander			
Dhr/Mw	Contactpersoon			
Mw.	H.W. Knol			
Straat	Huisnummer	Huisletter	Toevoeging	
Postbus	50040			
Postcode	Plaats			
9 4 0 0 L A	Assen			
Telefoonnummer	E-mailadres			
0621162911	r.knol@prolander.nl			

11.2 Eigenaar, erfpachter (indien niet zijnde de saneerder)

> Als er meer dan één eigenaar/erfpachter betrokken is, andere eigenaar/erfpachters opgeven bij Overige betrokkenen

(Bedrijfs)Naam	Provincie Drenthe			
Dhr/Mw	Contactpersoon			
Mw.	H.W. Knol			
Straat	Huisnummer	Huisletter	Toevoeging	
Postbus	122			
Postcode	Plaats			
9 4 0 0 A C	Assen			
Telefoonnummer	E-mailadres			
0621162911	r.knol@prolander.nl			

11.3 Melder (diegene die het formulier heeft ingevuld)

(Bedrijfs)Naam

WSP Nederland BV

Dhr/Mw Contactpersoon

Mw. J.H. Dortland

Straat

Orionweg

Huisnummer

28

Huisletter

Toevoeging

Postcode

8 9 3 8 A H

Plaats

Leeuwarden

Telefoonnummer

06-15296754

E-mailadres

jolies.dortland@wsp.com

11.4 Milieukundig begeleider (processturing)

(Bedrijfs)Naam

WSP Nederland BV

Dhr/Mw Contactpersoon/projectleider

idem als melder 11.3

Straat

Huisnummer

Huisletter

Toevoeging

Postcode

Plaats

Telefoonnummer

E-mailadres

Dhr/Mw Naam milieukundig begeleider

Telefoonnummer

E-mailadres

11.5 Milieukundig begeleider (verificatie)

(Bedrijfs)Naam

WSP Nederland BV

Dhr/Mw Contactpersoon/projectleider

Mw. J.H. Dortland

Straat

Orionweg

Huisnummer

28

Huisletter

Toevoeging

Postcode

8 9 3 8 A H

Plaats

Leeuwarden

Telefoonnummer

06-15296754

E-mailadres

jolies.dortland@wsp.com

Naam milieukundig begeleider

Dhr. L.J. Schuil

Telefoonnummer

06-22762946

E-mailadres

lennard.schuil@wsp.com

11.6 Aannemer (uitvoerder sanering)

(Bedrijfs)Naam

Bork Milieutechniek

Dhr/Mw Contactpersoon

Dhr. R. Post

Straat

Zwartschaap

Huisnummer

46

Huisletter

Toevoeging

Postcode

7 9 3 4 P C

Plaats

Stuifzand

Telefoonnummer

06-22496275

E-mailadres

r.post@borkgroep.nl

11.7a Overige betrokkenen 1

> Denk bij rol aan: aannemer, adviseur, belanghebbende, eigenaar, erfpachter, gebruiker, gemachtigde, huurder, melder, veroorzaker, opdrachtgever, voormalige eigenaar, projectontwikkelaar, uitvoerder

Rol				
<input type="text"/>				
(Bedrijfs)Naam				
<input type="text"/>				
Dhr/Mw	Contactpersoon			
<input type="text"/>	<input type="text"/>			
Straat			Huisnummer	Huisletter
<input type="text"/>			<input type="text"/>	<input type="text"/>
Postcode		Plaats		
<input type="text"/>		<input type="text"/>		
Telefoonnummer		E-mailadres		
<input type="text"/>		<input type="text"/>		

11.7b Overige betrokkenen 2

Rol				
<input type="text"/>				
(Bedrijfs)Naam				
<input type="text"/>				
Dhr/Mw	Contactpersoon			
<input type="text"/>	<input type="text"/>			
Straat			Huisnummer	Huisletter
<input type="text"/>			<input type="text"/>	<input type="text"/>
Postcode		Plaats		
<input type="text"/>		<input type="text"/>		
Telefoonnummer		E-mailadres		
<input type="text"/>		<input type="text"/>		

11.7c Overige betrokkenen 3

Rol				
<input type="text"/>				
(Bedrijfs)Naam				
<input type="text"/>				
Dhr/Mw	Contactpersoon			
<input type="text"/>	<input type="text"/>			
Straat			Huisnummer	Huisletter
<input type="text"/>			<input type="text"/>	<input type="text"/>
Postcode		Plaats		
<input type="text"/>		<input type="text"/>		
Telefoonnummer		E-mailadres		
<input type="text"/>		<input type="text"/>		

11.7d Overige betrokkenen 4

Rol				
<input type="text"/>				
(Bedrijfs)Naam				
<input type="text"/>				
Dhr/Mw	Contactpersoon			
<input type="text"/>	<input type="text"/>			
Straat			Huisnummer	Huisletter
<input type="text"/>			<input type="text"/>	<input type="text"/>
Postcode		Plaats		
<input type="text"/>		<input type="text"/>		
Telefoonnummer		E-mailadres		
<input type="text"/>		<input type="text"/>		

12 Ondertekening

Hiermee verklaart ondergetekende(n) dat voorgaande naar waarheid is ingevuld en dat de sanering is uitgevoerd conform de voorwaarden van het Besluit en de Regeling uniforme saneringen.

Naam (in blokletters)

H.W. Knol (Prolander)

Datum

Plaats

Handtekening

R.Knol



Digitaal ondertekend door R.Knol

Datum: 2022.07.19 16:23:02 +02'00'

Naam (in blokletters)

L.J. Schuil

Datum

Plaats

Handtekening

Naam (in blokletters)

Datum

Plaats

Handtekening

Datum

Plaats

Handtekening

Datum

Plaats

Handtekening

Datum

Plaats

Handtekening

12.1 Ondertekening saneerder
(opdrachtgever van de sanering)

> Indien evaluatieverslag wordt ingediend door gemachtigde namens saneerder, dient het evaluatieverslag tevens ondertekend te worden door de saneerder. Ook is het mogelijk een machtigingsformulier mee te zenden, waarmee de saneerder de gemachtigde machtigt voor het indienen en ondertekenen van dit formulier.

12.2 Milieukundig begeleider
(onderdeel verificatie)

12.3 Ondertekening gemachtigde
(indien melding ingevuld door
andere partij dan saneerder)

BIJLAGE

2

KADASTRALE KAARTEN EN
EIGENDOMSGEGEVENS
MET
ONTGRAVINGSCONTOUR



0 10 20 30 40 50m

12345
25

Deze kaart is noordgericht

Perceelnummer

Huisnummer

Vastgestelde kadastrale grens

Voorlopige kadastrale grens

Administratieve kadastrale grens

Bebouwing

Schaal 1: 1000

Kadastrale gemeente: Zuidlaren

Sectie: L

Perceel: 1043

Aan dit uittreksel kunnen geen betrouwbare maten worden ontleend.
De Dienst voor het kadaster en de openbare registers behoudt zich de intellectuele eigendomsrechten voor, waaronder het auteursrecht en het databankenrecht.

grenzen

saneringslocatie

111 verhoogd maaiveld

kadaster

Voor een eensluitend uittreksel, geleverd op 12 juli 2022
De bewaarder van het kadaster en de openbare registers



12345

25

Deze kaart is noordgericht

Perceelnummer

Huisnummer

Vastgestelde kadastrale grens

Voorlopige kadastrale grens

Administratieve kadastrale grens

Bebouwing

Schaal 1: 2000

Kadastrale gemeente

Sectie

Perceel

Zuidlaren

L

1044

Aan dit uittreksel kunnen geen betrouwbare maten worden ontleend.
De Dienst voor het kadaster en de openbare registers behoudt zich de intellectuele eigendomsrechten voor, waaronder het auteursrecht en het databankenrecht.

kadaster

Eigendomsinformatie

ALGEMEEN

Kadastrale aanduiding	Zuidlaren L 1043
Kadastrale objectidentificatie : 057620104370000	
Kadastrale grootte	1.265 m²
Grens en grootte	Vastgesteld
Coördinaten	243454 - 565974
Ontstaan uit	Zuidlaren L 1036
	Zuidlaren L 1038

AANTEKENINGEN

Publiekrechtelijke beperking	Er zijn geen beperkingen bekend in de Basisregistratie Kadaster.
Basisregistratie Kadaster	

RECHTEN

1 Eigendom (recht van)		
Afkomstig uit stuk	Hyp4 74957/146	Ingeschreven op 06-02-2019 om 11:43
	Kavelruil	
	Vermenging	
Aanvullend stuk	Hyp4 75184/74	Ingeschreven op 14-03-2019 om 11:37
	Aanvullende akte	
	Verbetering	
	Is aanvulling op Hyp4 74957/146	
Overig stuk	Hyp4 80660/92	Ingeschreven op 25-02-2021 om 14:34
	Verbetering	
Naam gerechtigde	Provincie Drenthe	
Adres	Westerbrink 1	
	9405 BJ ASSEN	
Postadres	Postbus 50040	
	9400 LA ASSEN	
Statutaire zetel	ASSEN	
KvK-nummer	01179514 (Bron: Handelsregister)	
	Voor de meest actuele naam, zetel en adres, raadpleeg het Handelsregister	

Eigendomsinformatie

ALGEMEEN

Kadastrale aanduiding	Zuidlaren L 1044
Kadastrale objectidentificatie : 057620104470000	
Kadastrale grootte	8.840 m²
Grens en grootte	Voorlopig
Meettarief verschuldigd	Ja
Coördinaten	243516 - 565994
Ontstaan uit	Zuidlaren L 1023
	Zuidlaren L 1037

AANTEKENINGEN

Publiekrechtelijke beperking	Er zijn geen beperkingen bekend in de Basisregistratie Kadaster.
Basisregistratie Kadaster	

RECHTEN

1 Eigendom (recht van)	
Afkomstig uit stuk	Hyp4 74957/146
	Kavelruil
Ingeschreven op	06-02-2019 om 11:43
Aanvullend stuk	Hyp4 75184/74
	Aanvullende akte
	Is aanvulling op Hyp4 74957/146
Ingeschreven op	14-03-2019 om 11:37
Overig stuk	Hyp4 80660/92
	Verbetering
Ingeschreven op	25-02-2021 om 14:34
Naam gerechtigde	Provincie Drenthe
Adres	Westerbrink 1
	9405 BJ ASSEN
Postadres	Postbus 50040
	9400 LA ASSEN
Statutaire zetel	ASSEN
KvK-nummer	01179514 (Bron: Handelsregister)
Voor de meest actuele naam, zetel en adres, raadpleeg het Handelsregister	

BIJLAGE

3

TEKENINGEN LOCATIE MET
ONTGRAVINGS-
CONTOUREN



LEGENDA



Ligging onderzoekslocatie

Opdrachtgever:

Provincie Drenthe

Titel:

Regionale ligging

Kaartblad(en):

12E

Adres:

Lageweg 18 te Zuidlaren

Projectnummer: SBA014009

Tekenaar: E.P. van Hunnik

Documentnaam: SBA014009S.dwg

Gezien door: J. Dortland

Bijlage: 1

Datum: 9 mei 2022




Orionweg 28
9539 AH
Leeuwarden
+3188 910 2000
www.wsp.com

Formaat: A4






Schaal: 1:25.000

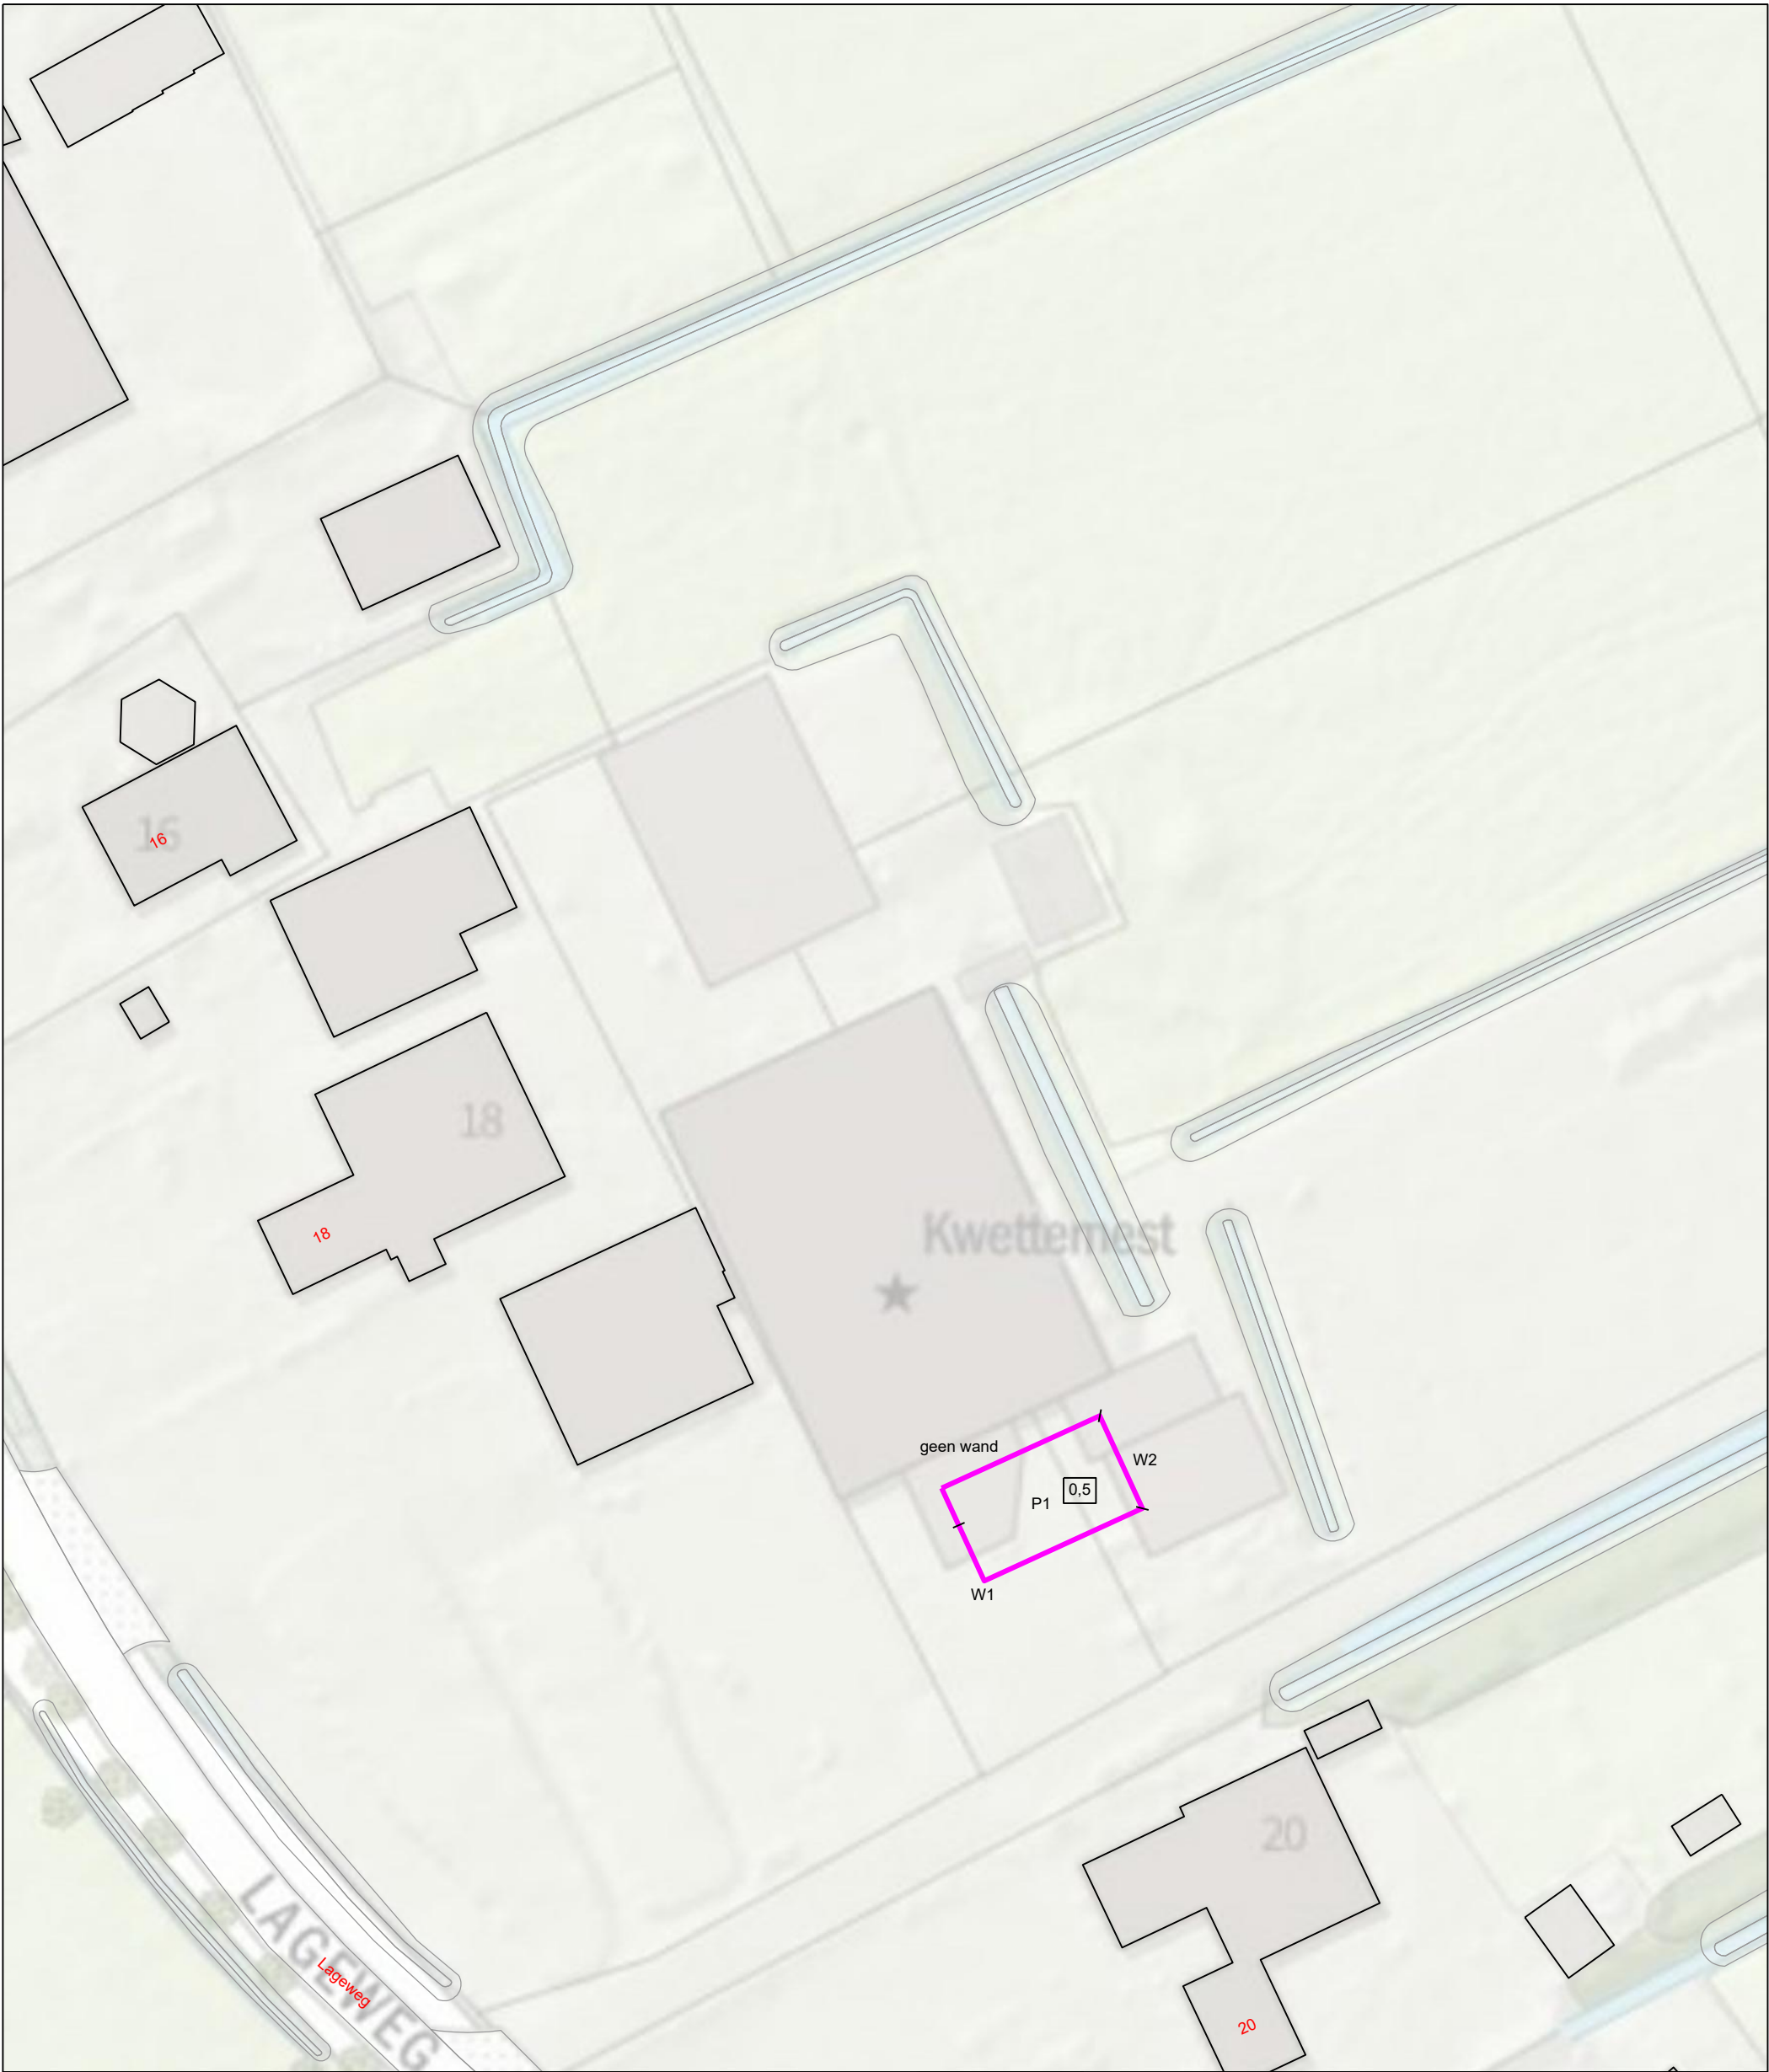0 250 500 750 1.000 1.250m



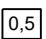

LEGENDA


-  Bebouwing
-  Ontgravingscontour
-  Ontgravingsdiepte in m-mv
-  Wandmonster
-  Putbodemmonster


Opdrachtgever:
Provincie Drenthe

Titel:
Ontgravingstekening

Locatie:
-


Adres:
Lageweg 18 te Zuidlaren

Projectnummer: SBA014009	Tekenaar: E.P. van Hunnik	
Documentnaam: SBA014009S.dwg	Gezien door: J. Dortland	
Bijlage: 2	Datum: 9 mei 2022	



Orionweg 28
8938 AH
Leeuwarden
+3188 910 2000
www.wsp.com

Formaat: A3
Schaal: 1:500



0 5 10 15 20 25m

BIJLAGE

4

ANALYSECERTIFICAAT
ASBEST

Analyserapport

WSP Nederland BV
J. Dortland
Postbus 422
8901 BE Leeuwarden

Blad 1 van 6

Uw projectnaam : Lageweg 18 te Zuidlaren
Uw projectnummer : SBA014009-02
SGS rapportnummer : 13664118, versienummer: 1.
Rapport-verificatienummer : K23KWP6G

Rotterdam, 03-05-2022

Geachte heer/mevrouw,

Hierbij ontvangt u de analyse resultaten van het laboratoriumonderzoek ten behoeve van uw project SBA014009-02. Het onderzoek werd uitgevoerd conform uw opdracht. De gerapporteerde resultaten hebben uitsluitend betrekking op de door SGS geteste monsters en zoals door SGS ontvangen zijn. De door u aangegeven omschrijvingen voor de monsters, het project en de monsternamedatum (indien aangeleverd) zijn overgenomen in dit analyserapport. SGS is niet verantwoordelijk voor de gegevens verstrekt door de opdrachtgever.

Het onderzoek is uitgevoerd door SGS Environmental Analytics B.V., gevestigd aan de Steenhouwerstraat 15 in Rotterdam (NL). Indien het onderzoek is uitgevoerd door derden is dit in het rapport aangegeven.

Dit analyserapport bestaat inclusief bijlagen uit 6 pagina's. In geval van een versienummer van '2' of hoger vervallen de voorgaande versies. Alle bijlagen maken onlosmakelijk onderdeel uit van het rapport. Alleen vermenigvuldiging van het hele rapport is toegestaan.

Voor meer informatie, omtrent bijvoorbeeld meetonzekerheid of gebruikte analysemethoden, kunt u contact opnemen met de afdeling Customer Support.

Per 23 maart 2021 is SYNLAB Analytics & Services B.V. overgegaan naar de nieuwe naam SGS Environmental Analytics B.V. Alle erkenningen van SYNLAB Analytics & Services B.V. blijven van kracht en zijn/worden omgezet naar SGS Environmental Analytics B.V.

Wij vertrouwen er op u met deze informatie van dienst te zijn.

Hoogachtend,



Jaap-Willem Hutter
Technical Director

Analyserapport

WSP Nederland BV

J. Dortland

Projectnaam Lageweg 18 te Zuidlaren

Projectnummer SBA014009-02

Rapportnummer 13664118 - 1

Orderdatum 02-05-2022

Startdatum 02-05-2022

Rapportagedatum 03-05-2022

Nummer	Monstersoort	Monsterspecificatie				
001	Asbestverdachte grond AS3000	P1				
002	Asbestverdachte grond AS3000	W1				
003	Asbestverdachte grond AS3000	W2				

Analyse	Eenheid	Q	001	002	003
VOORBEREIDENDE RESULTATEN					
totaal aangeleverd monster	kg		12.85	14.84	13.44
in behandeling genomen gewicht	kg		12.85	14.84	13.44
Mengmonster samengesteld			nee	nee	nee
totaal gewicht <20 mm na drogen	g		10755	13148	12289
droge stof	gew.-%		83.7	88.6	91.5
KWANTITATIEF ASBESTONDERZOEK					
gemeten totaal asbestconcentratie	mg/kgds	S	<2	<2	<2
gemeten hechtgebonden-asbestconcentratie	mg/kgds	S	<2	<2	<2
gemeten niet-hechtgebonden-asbestconcentratie	mg/kgds	S	<2	<2	<2
ondergrens (95% betrouw.intervall)	mg/kgds	S	<2	<2	<2
bovengrens (95% betrouw.intervall)	mg/kgds	S	<2	<2	<2
gemeten hechtgebonden Serpentiin-asbestgehalte	mg/kgds	S	<2	<2	<2
gemeten niet-hechtgebonden Serpentiin-asbestgehalte	mg/kgds	S	<2	<2	<2
gemeten hechtgebonden Amfibool-asbestgehalte	mg/kgds	S	<2	<2	<2
gemeten niet-hechtgebonden Amfibool-asbestgehalte	mg/kgds	S	<2	<2	<2
berekende bepalingsgrens	mg/kgds	S	1.0	1.1	1.4
gewogen asbestconcentratie	mg/kgds	S	<2	<2	<2

De met S gemerkte analyses zijn geaccrediteerd en vallen onder de AS3000-erkenning.

Paraaf :



Analyserapport

WSP Nederland BV
J. Dortland

Projectnaam Lageweg 18 te Zuidlaren
Projectnummer SBA014009-02
Rapportnummer 13664118 - 1

Orderdatum 02-05-2022
Startdatum 02-05-2022
Rapportagedatum 03-05-2022

Analyse	Monstersoort	Relatie tot norm
totaal aangeleverd monster	Asbestverdachte grond AS3000	AS3070-1 en NEN 5898
totaal gewicht <20 mm na drogen	Asbestverdachte grond AS3000	Idem
droge stof	Asbestverdachte grond AS3000	Idem
gemeten totaal asbestconcentratie	Asbestverdachte grond AS3000	Idem
ondergrens (95% betrouwbaarheid)	Asbestverdachte grond AS3000	Idem
bovengrens (95% betrouwbaarheid)	Asbestverdachte grond AS3000	Idem
gemeten hechtgebonden Serpentiin-asbestgehalte	Asbestverdachte grond AS3000	Idem
gemeten niet-hechtgebonden Serpentiin-asbestgehalte	Asbestverdachte grond AS3000	Idem
gemeten hechtgebonden Amfibool-asbestgehalte	Asbestverdachte grond AS3000	Idem
gemeten niet-hechtgebonden Amfibool-asbestgehalte	Asbestverdachte grond AS3000	Idem
berekende bepalingsgrens	Asbestverdachte grond AS3000	Idem

Monster	Barcode	Aanlevering	Monsternummer	Verpakking
001	E1928803	02-05-2022	02-05-2022	ALC291
002	E1928802	02-05-2022	02-05-2022	ALC291
003	E1928801	02-05-2022	02-05-2022	ALC291

Paraaf :



Analyserapport bepaling van asbest conform NEN 5898

SGSnummer: 13664118-001

Datum analyse: 03-05-2022

Projectnummer: SBA01400902

Projectnaam: SBA014009-02

Monsteromschrijving: P1

Labomonster			
Gemeten concentraties	Concentratie (mg/kgds) **	Ondergrens (mg/kgds) **	Bovengrens (mg/kgds) **
gemeten serpentijn-asbestconcentratie	<2	<2	<2
gemeten amfibool-asbestconcentratie	<2	<2	<2
gemeten hechtgebonden-asbestconcentratie	<2	<2	<2
gemeten niet-hechtgebonden-asbestconcentratie	<2	<2	<2
gemeten totaal asbestconcentratie	<2	<2	<2
berekende bepalingsgrens	1.0		
Gewogen concentraties*			
gewogen asbestconcentratie	<2	<2	<2
gewogen niet-hechtgebonden asbestconcentratie	<2		
Vorbereidende resultaten			
totaal gewicht na drogen	10755	g	
totaal gewicht <20 mm na drogen	10755	g	
totaal gewicht voor drogen	12853	g	
droge stof	83.7	gew.-%	

Analyseresultaten

Fractie (mm)	massa zeeffractie (g)	percentage onderzocht (m/m)	Chrysotiel	Amosiet	Crocidoliet	Anthophylliet	Tremoliet	Actinoliet	Soort materiaal	Aantal deeltjes	Massa deeltjes in onderzochte fractie (g)	Concentratie hechtgebonden (mg/kgds)	Concentratie niet hechtgebonden (mg/kgds)	Ondergrens (mg/kgds)	Bovengrens (mg/kgds)	Bepalingsgrens (mg/kgds)****
>31.5	0	100														
20-31.5	0	100														
8-20	8	100														
4-8	57	100														
2-4	55	100														
1-2	82	36.2														0.4
0.5-1	180	5.9														0.7
<0.5	10372															

Gevonden vezels in de fractie <0.5mm d.m.v. kwalitatief onderzoek m.b.v. stereo microscopie

bundels Chrysotiel	0
bundels Amosiet	0
bundels Crocidoliet	0
bundels Anthophylliet	0
bundels Tremoliet	0
bundels Actinoliet	0

* De gewogen concentratie is de concentratie serpentijn + 10 maal de concentratie amfibool. "Circulaire Bodemsanering, Staatscourant nr. 16675, 1 juli 2013".

** Alle afrondingen gebeuren vanaf het ruwe resultaat volgens tabel 5 uit NEN5898:2015.

*** De mate van hechtgebondenheid betreft een indicatieve weergave, welke is afgeleid van tabel 1 uit NEN5898:2015.

**** De bepalingsgrens wordt alleen bepaald voor de zeeffracties < 4 mm, indien hierin geen asbest is aangetroffen. De totale bepalingsgrens is verkregen door de bepalingsgrenzen van de afzonderlijke zeeffracties bij elkaar op te tellen.

Analyserapport bepaling van asbest conform NEN 5898

SGSnummer: 13664118-002

Datum analyse: 03-05-2022

Projectnummer: SBA01400902

Projectnaam: SBA014009-02

Monsteromschrijving: W1

Labomonster			
Gemeten concentraties	Concentratie (mg/kgds) **	Ondergrens (mg/kgds) **	Bovengrens (mg/kgds) **
gemeten serpentijn-asbestconcentratie	<2	<2	<2
gemeten amfibool-asbestconcentratie	<2	<2	<2
gemeten hechtgebonden-asbestconcentratie	<2	<2	<2
gemeten niet-hechtgebonden-asbestconcentratie	<2	<2	<2
gemeten totaal asbestconcentratie	<2	<2	<2
berekende bepalingsgrens	1.1		
Gewogen concentraties*			
gewogen asbestconcentratie	<2	<2	<2
gewogen niet-hechtgebonden asbestconcentratie	<2		
Vorbereidende resultaten			
totaal gewicht na drogen	13148	g	
totaal gewicht <20 mm na drogen	13148	g	
totaal gewicht voor drogen	14838	g	
droge stof	88.6	gew.-%	

Analyseresultaten

Fractie (mm)	massa zeeffractie (g)	percentage onderzocht (m/m)	Chrysotiel	Amosiet	Crocidoliet	Anthophylliet	Tremoliet	Actinoliet	Soort materiaal	Aantal deeltjes	Massa deeltjes in onderzochte fractie (g)	Concentratie hechtgebonden (mg/kgds)	Concentratie niet hechtgebonden (mg/kgds)	Ondergrens (mg/kgds)	Bovengrens (mg/kgds)	Bepalingsgrens (mg/kgds)****
>31.5	0	100														
20-31.5	0	100														
8-20	601	100														
4-8	619	100														
2-4	412	100														
1-2	652	22.4														0.6
0.5-1	1265	6.3														0.5
<0.5	9599															

Gevonden vezels in de fractie <0.5mm d.m.v. kwalitatief onderzoek m.b.v. stereo microscopie

bundels Chrysotiel	0
bundels Amosiet	0
bundels Crocidoliet	0
bundels Anthophylliet	0
bundels Tremoliet	0
bundels Actinoliet	0

* De gewogen concentratie is de concentratie serpentijn + 10 maal de concentratie amfibool. "Circulaire Bodemsanering, Staatscourant nr. 16675, 1 juli 2013".

** Alle afrondingen gebeuren vanaf het ruwe resultaat volgens tabel 5 uit NEN5898:2015.

*** De mate van hechtgebondenheid betreft een indicatieve weergave, welke is afgeleid van tabel 1 uit NEN5898:2015.

**** De bepalingsgrens wordt alleen bepaald voor de zeeffracties < 4 mm, indien hierin geen asbest is aangetroffen. De totale bepalingsgrens is verkregen door de bepalingsgrenzen van de afzonderlijke zeeffracties bij elkaar op te tellen.

Analyserapport bepaling van asbest conform NEN 5898

SGSnummer: 13664118-003

Datum analyse: 03-05-2022

Projectnummer: SBA01400902

Projectnaam: SBA014009-02

Monsteromschrijving: W2

Labomonster			
Gemeten concentraties	Concentratie (mg/kgds) **	Ondergrens (mg/kgds) **	Bovengrens (mg/kgds) **
gemeten serpentijn-asbestconcentratie	<2	<2	<2
gemeten amfibool-asbestconcentratie	<2	<2	<2
gemeten hechtgebonden-asbestconcentratie	<2	<2	<2
gemeten niet-hechtgebonden-asbestconcentratie	<2	<2	<2
gemeten totaal asbestconcentratie	<2	<2	<2
berekende bepalingsgrens	1.4		
Gewogen concentraties*			
gewogen asbestconcentratie	<2	<2	<2
gewogen niet-hechtgebonden asbestconcentratie	<2		
Vorbereidende resultaten			
totaal gewicht na drogen	12289	g	
totaal gewicht <20 mm na drogen	12289	g	
totaal gewicht voor drogen	13437	g	
droge stof	91.5	gew.-%	

Analyseresultaten

Fractie (mm)	massa zeeffractie (g)	percentage onderzocht (m/m)	Chrysotiel	Amosiet	Crocidoliet	Anthophylliet	Tremoliet	Actinoliet	Soort materiaal	Aantal deeltjes	Massa deeltjes in onderzochte fractie (g)	Concentratie hechtgebonden (mg/kgds)	Concentratie niet hechtgebonden (mg/kgds)	Ondergrens (mg/kgds)	Bovengrens (mg/kgds)	Bepalingsgrens (mg/kgds)****
>31.5	0	100														
20-31.5	0	100														
8-20	579	100														
4-8	450	100														
2-4	335	100														
1-2	550	21.0														0.7
0.5-1	1075	5.2														0.7
<0.5	9300															

Gevonden vezels in de fractie <0.5mm d.m.v. kwalitatief onderzoek m.b.v. stereo microscopie

bundels Chrysotiel	0
bundels Amosiet	0
bundels Crocidoliet	0
bundels Anthophylliet	0
bundels Tremoliet	0
bundels Actinoliet	0

* De gewogen concentratie is de concentratie serpentijn + 10 maal de concentratie amfibool. "Circulaire Bodemsanering, Staatscourant nr. 16675, 1 juli 2013".

** Alle afrondingen gebeuren vanaf het ruwe resultaat volgens tabel 5 uit NEN5898:2015.

*** De mate van hechtgebondenheid betreft een indicatieve weergave, welke is afgeleid van tabel 1 uit NEN5898:2015.

**** De bepalingsgrens wordt alleen bepaald voor de zeeffracties < 4 mm, indien hierin geen asbest is aangetroffen. De totale bepalingsgrens is verkregen door de bepalingsgrenzen van de afzonderlijke zeeffracties bij elkaar op te tellen.

BIJLAGE

5

VRACHTBONNEN



De begeleidingsbrief dient naar waarheid ingevuld te worden en is alleen geldig als de verplichte (donkere) velden zijn ingevuld en de handtekeningen zijn geplaatst door de afzender of de afzender heeft laten tekenen. De donker gearceerde velden zijn soms, afhankelijk van de omstandigheden, verplicht (zie toelichting op de achterzijde van dit formulier).

BEGELEIDINGSBRIEF

ADMINISTRATIE- / VRIJWARINGSBEWIJS (C1/A2) (voor transporteur (vak5))

Te gebruiken voor afvalvervoer of

TRANSPORTEN WELKE VALLEN ONDER HET BESLUIT BODEMKWALITEIT

1 ☐ (primaire) ontdoener 2 ☐ ontvanger 3 ☒ handelaar 4 ☐ bemiddelaar

afzender Bork Sloopwerken BV

straat + nr Zwartschaap 46

postc. + woonpl. 7934 PC Stuifzand

VIHB-nummer

2 factuuradres Bork Sloopwerken BV

postbus of straat + nr Zwartschaap 46

postc. + woonpl. 7934 PC Stuifzand

3^a ontdoener Prolander

straat + nr Westerbrink 1

postc. + woonpl. 9405 BJ ASSEN

4^a uitbesteed vervoerder

straat + nr

postc. + woonpl.

VIHB-nummer

5 getransporteerd door: 1 ☐ afzender 2 ☐ ontdoener 3 ☐ ontvanger 4 ☐ inzamelaar 5 ☐ vervoerder 6 ☐ uitbesteed vervoerder

ontv/inzam/vervoerder Bork Recycling BV

straat + nr Zwartschaap 46

postc. + woonpl. 7934 PC Stuifzand

3^b locatie van herkomst 21080739

straat + nr Lageweg 18

postc. + woonpl. 9472 TE te Zuidlaren

datum aanvang transport 2-5-2022

4^b locatie van bestemming Mineralz

straat + nr Adriaan Tripweg 11

postc. + woonpl. 9641 KN Veendam

datum ontvangst transport 2-5-2022

VIHB-nummer DR515900VIHB

route-inzameling ☐ ja ☐ nee

routelijst bijsluiten (zie toelichting) ☒ X

inzamelaarsregeling ☐ ja ☐ nee

repeterende vrachten ☐ ja ☐ nee

zie toelichting ☒ X

kenteken 24-BNN-7

afvalstroomnummer	gebruikelijke benaming van de afvalstoffen	aantal/ verpakking	eural code	verw. meth.	geschatte hoeveelheid (kg)	gewogen hoeveelheid (kg)
01717A220438	Grond verontreinigd met asbest	20m3	170504	D05		

Weegbonnr. WBT-239351

Ordernr. 2200-014292

Afvalstroomnummer 01717A220438

Kenteken: 24-BNN-7

Vervoerder: Bork Recycling BV

Lotnr. VD22VAN02

Klant/Leverancier: Prolander

Vrachtbriefnummer BD54267315

Beschrijving afvalstof: Grond voor natte
reiniging, niet reinigbaar
slib

Datum: 2-5-2022

Tijd: 9:58

Gewicht: 54.900 kg

2-5-2022

0:00

0 kg

Tarra (in-uit)

20.340 kg

Nettogewicht

34.560 kg

BEWIJSMIDDEL

VERKLARING TYPE

VERKLARING DOCUMENTNUMMER

VERKLARING ORGANISATIENAAM

Auteursrecht:
Stichting Vervoeradres,
Den Haag

Het vervoer geschiedt op de door Stichting Vervoeradres ter griffie van de arr.rechtbank te Amsterdam en Rotterdam gedeponeerde algemene voorwaarden voor het afvalstoffenvervoer over de weg, laatste versie.
Voor aansprakelijkheid vervoerder z.o.z.

In de vracht is verzekering niet begrepen

handtekening afzender

handtekening ontdoener
HANTEKENING TOEPASSER EIGENAAR

handtekening transporteur voor ontvangst der
zending met gelijkgenummerde vrachtbrief

handtekening ontvanger (geadresseerde) voor
goede ontvangst der zending met gelijk-
genummerde vrachtbrief

BD54267315

De begeleidingsbrief dient naar waarheid ingevuld te worden en is alleen geldig als de verplichte (donkere) velden zijn ingevuld en de handtekeningen zijn geplaatst door de afzender of de afzender heeft laten tekenen. De donker gearceerde velden zijn soms, afhankelijk van de omstandigheden, verplicht (zie toelichting op de achterzijde van dit formulier).

BEGELEIDINGSBRIEF

ADMINISTRATIE- / VRIJWARINGSBEWIJS (C1/A2) (voor transporteur (vak5))

Te gebruiken voor afvalvervoer of

TRANSPORTEN WELKE VALLEN ONDER HET BESLUIT BODEMKWALITEIT

1 ☐ (primaire) ontdoener 2 ☐ ontvanger 3 ☒ handelaar 4 ☐ bemiddelaar

afzender
straat + nr Bork Sloopwerken BV
postc. + woonpl. Zwartschaap 46
VIHB-nummer 7934 PC Stuifzand

2
factuuradres Bork Sloopwerken BV
postbus of straat + nr Zwartschaap 46
postc. + woonpl. 7934 PC Stuifzand

3^a
ontdoener Prolander
straat + nr Westerbrink 1
postc. + woonpl. 9405 BJ ASSEN

4^a
uitbesteed vervoerder
straat + nr
postc. + woonpl.
VIHB-nummer

4^b
locatie van bestemming
straat + nr Mineralz
postc. + woonpl. Adriaan Tripweg 11
datum ontvangst transport 9641 KN Veendam
DATUM AANVANG TOEPASSING 2-5-2022

5
getransporteerd door: 1 ☐ afzender 2 ☐ ontdoener 3 ☐ ontvanger 4 ☐ inzamelaar 5 ☒ vervoerder 6 ☐ uitbesteed vervoerder
ontv./inzam./vervoerder Bork Recycling BV
straat + nr Zwartschaap 46
postc. + woonpl. 7934 PC Stuifzand
VIHB-nummer DR515900VIHB
kenteken 24-BNN-7

route-inzameling ☐ ja ☐ nee
routelijst bijsluiten (zie toelichting) ☒ X
inzamelaarsregeling ☐ ja ☐ nee
repeterende vrachten ☐ ja ☐ nee
zie toelichting ☒ X

afvalstroomnummer <small>MELDINGNUMMER (UIT MELDSYSTEEM)</small>	gebruikelijke benaming van de afvalstoffen <small>MATERIAAL TYPE</small>	aantal/ verpakking	eural code	geschatte verw. hoeveelheid meth. (kg)	gewogen hoeveelheid (kg)
01717A220438	Grond verontreinigd met asbest	20m3	170504	D05	

Weegbonnr. WBT-239377
Ordernr. 2200-014314
Afvalstroomnummer 01717A220438
Kenteken: 24-BNN-7
Vervoerder: Bork Recycling BV
Lotnr. VD22VAN02
Klant/Leverancier: Prolander
Vrachtbriefnummer BD54267316
Beschrijving afvalstof: Grond voor natte
reiniging, niet reinigbaar
slib

Datum:	Tijd:	Gewicht:
2-5-2022	11:19	54.520 kg
	0:00	0 kg
Tarra (in-uit)		20.340 kg
Nettogewicht		34.180 kg

BEWIJSMIDDEL
VERKLARING TYPE
VERKLARING DOCUMENTNUMMER
VERKLARING ORGANISATIENAAM

Auteursrecht:
Stichting Vervoeradres,
Den Haag

handtekening afzender

Het vervoer geschiedt op de door Stichting Vervoeradres ter griffie van de arr.rechtbank te Amsterdam en Rotterdam gedeponeerde algemene voorwaarden voor het afvalstoffenvervoer over de weg, laatste versie.
Voor aansprakelijkheid vervoerder z.o.z.

handtekening ontdoener
HANDTEKENING TOEPASSER EIGENAAR

handtekening transporteur voor ontvangst der
zending met gelijkgenummerde vrachtbrief

handtekening ontvanger (geadresseerde) voor
goede ontvangst der zending met gelijk-
genummerde vrachtbrief

BD54267316

De begeleidingsbrief dient naar waarheid ingevuld te worden en is alleen geldig als de verplichte (donkere) velden zijn ingevuld en de handtekeningen zijn geplaatst door de afzender of de afzender heeft laten tekenen. De donker gearceerde velden zijn soms, afhankelijk van de omstandigheden, verplicht (zie toelichting op de achterzijde van dit formulier)

BEGELEIDINGSBRIEF

ADMINISTRATIE- / VRIJWARINGSBEWIJS (C1/A2) (voor transporteur (vak5))

Te gebruiken voor afvalvervoer of

TRANSPORTEN WELKE VALLEN ONDER HET BESLUIT BODEMKWALITEIT

1 ☐ (primaire) ontdoener ☐ ontvanger ☒ handelaar ☐ bemiddelaar
afzender Bork Sloopwerken BV
straat + nr Zwartschaap 46
postc. + woonpl. 7934 PC Stuifzand
VIHB-nummer

2 factuuradres Bork Sloopwerken BV
MELDER
postbus of straat + nr Zwartschaap 46
postc. + woonpl. 7934 PC Stuifzand

3^a ontdoener Prolander
TOEPASSER EIGENAAR
straat + nr Westerbrink 1
postc. + woonpl. 9405 BJ ASSEN

4^a uitbesteed vervoerder
straat + nr
postc. + woonpl.
VIHB-nummer

5 getransporteerd door: ☐ afzender ☐ ontdoener ☐ ontvanger ☐ inzamelaar ☒ vervoerder ☐ uitbesteed vervoerder
ontv/inzam/vervoerder Bork Recycling BV
TOEPASSER UITVEROEDER
straat + nr Zwartschaap 46
postc. + woonpl. 7934 PC Stuifzand

3^b locatie van herkomst 21080739
straat + nr Lageweg 18
postc. + woonpl. 9472 TE te Zuidlaren
datum aanvang transport 2-5-2022

4^b locatie van bestemming Mineralz
straat + nr Adriaan Tripweg 11
postc. + woonpl. 9641 KN Veendam
datum ontvangst transport 2-5-2022
DATUM AANVAANG TOEPASSING

afvalstroomnummer MELDINGNUMMER (UIT MELDSYSTEEM)	gebruikelijke benaming van de afvalstoffen MATERIAAL TYPE	aantal/ verpakking	eural code	verw. meth.	geschatte hoeveelheid (kg)	gewogen hoeveelheid (kg)
01717A220438	Grond verontreinigd met asbest	20m3	170504	D05		

Weegbonnr. WBT-239391
Ordernr. 2200-014325
Afvalstroomnummer 01717A220438
Kenteken: 24-BNN-7
Vervoerder: Bork Recycling BV
Lotnr. VD22VAN02
Klant/Leverancier: Prolander
Vrachtbriefnummer
Beschrijving afvalstof: Grond voor natte
reiniging, niet reinigbaar
slib

Datum: 2-5-2022 Tijd: 12:35 Gewicht: 44.280 kg
0:00 0 kg
Tarra (in-uit) 20.340 kg
Nettogewicht 23.940 kg

BEWIJSMIDDEL
VERKLARING TYPE
VERKLARING DOCUMENTNUMMER
VERKLARING ORGANISATIENAAM

	Auteursrecht: Stichting Vervoeradres, Den Haag	Het vervoer geschiedt op de door Stichting Vervoeradres ter griffie van de arr.rechtbank te Amsterdam en Rotterdam gedeponeerde algemene voorwaarden voor het afvalstoffenvervoer over de weg, laatste versie. Voor aansprakelijkheid vervoerder z.o.z.	In de vracht is verzekering niet begrepen		BD54267317
handtekening afzender	handtekening ontdoener HANDTEKENING TOEPASSER EIGENAAR	handtekening transporteur voor ontvangst der zending met gelijkgenummerde vrachtbrief	handtekening ontvanger (geadresseerde) voor goede ontvangst der zending met gelijkgenummerde vrachtbrief		
Roelof Post	Roelof Post				

BIJLAGE

6

BESLUIT ONDERMANDAAT
PROLANDER 2017

Besluit ondermandaat, volmacht en machtiging medewerkers Prolander

De directeur van Prolander (hierna **de directeur**);

overwegende:

- dat het bestuur en de voorzitter van Prolander, ieder voor zover daartoe bevoegd, bij besluit van 11 januari 2016 het *Mandaatbesluit directeur Prolander* hebben vastgesteld, waarbij de directeur mandaat, ondermandaat, volmacht en machtiging is verleend voor het uitoefenen van de daarin omschreven bevoegdheden en het verrichten van de bijbehorende voorbereidings- en uitvoeringshandelingen;
- dat het voor de dagelijkse praktijk noodzakelijk is dat ook andere medewerkers van Prolander een aantal van deze bevoegdheden kunnen uitoefenen;
- dat in het *Mandaatbesluit bestuur BVO Prolander* van de provincie Groningen, het *Mandaatbesluit bestuur Prolander* van de provincie Drenthe en het *Mandaatbesluit directeur Prolander* in de mogelijkheid is voorzien om bevoegdheden aan andere medewerkers op te dragen;

BESLUIT:

Aan medewerkers van Prolander conform onderstaande tabel (onder)mandaat, machtiging en volmacht te verlenen voor het uitoefenen van bevoegdheden en het verrichten van de vereiste voorbereidings- en uitvoeringshandelingen, met inachtneming van de beperkingen die daaraan zijn gesteld in voornoemde Mandaatbesluiten of die voortvloeien uit de functie van de medewerker, de vastgestelde budgetten en andere afspraken die binnen Prolander gelden.

A. Vervanging bij afwezigheid door ziekte, verlof of buitengewone omstandigheden

<i>Functie</i>	<i>Bevoegdheden</i>
Programmamanager/Adjunct programmamanager	Vervanging van de directeur voor zaken die gerelateerd zijn aan de inhoud en uitvoering van projecten (programmatische lijn).
Teamleider	Vervanging van de directeur voor zaken die gerelateerd zijn aan de algemene bedrijfsvoering en personeel (personele/hiërarchische lijn).
Adjunct programmamanager	Vervanging van de programmamanager.
Teamleider	Vervanging van de concerncontroller, programmamanager/adjunct programmamanager of de andere teamleiders.

B. Bedrijfsvoering en personeel

Teamleider	Alle bevoegdheden ter uitvoering van de taken van de Teamleider op het gebied van bedrijfsvoering en personeel, zoals bepaald in het Organisatiereglement.
Concerncontroller	Alle bevoegdheden ter uitvoering van de taken van de Concerncontroller op het gebied van bedrijfsvoering, zoals bepaald in het Organisatiereglement.

C. Projecten en subsidies

<i>Functie</i>	<i>Bevoegdheid</i>
Programmamanager/Adjunct programmamanager	Alle bevoegdheden met betrekking tot de inrichting van het landelijk gebied (programmatische lijn) die bij het Mandaatbesluit directeur Prolander aan de directeur zijn opgedragen, voor zover de aard van de bevoegdheid zich daar tegen niet verzet.
Coördinator projectadministratie grondzaken	<p>Volmacht en machtiging voor het buiten rechte vertegenwoordigen van de provincies Groningen en Drenthe ten aanzien van:</p> <ul style="list-style-type: none"> a. het behartigen van hun belangen als eigenaar, zakelijk gerechtigde of gebruiker; b. het vestigen of beëindigen van beperkte gebruiksrechten; c. het aangaan, opzeggen of wijzigen van een pachtovereenkomst; d. het aangaan van een overeenkomst strekkende tot ontbinding van een pachtovereenkomst of tot overname van een pachtrecht; e. het aangaan van een overeenkomst strekkende tot het in bruikleen geven of nemen van een onroerende zaak; f. het aangaan van een overeenkomst strekkende tot verhuur of huur van een onroerende zaak; g. het geven van toestemming voor het leggen van een leiding of kabel; h. het geven van toestemming als bedoeld in artikel 21 van de Visserijwet 1963; i. het aangaan van een overeenkomst als bedoeld in artikel 3.23 lid 1 onder d van de Wet natuurbescherming; j. het indienen van verzoeken tot afkoop van ruilverkavelings- of landinrichtingsrenten of belastingen; k. het maken van bezwaar tegen door bestuursorganen opgelegde belastingen of heffingen; l. het verrichten van handelingen betreffende het dagelijks beheer van de in beheer zijnde onroerende zaken; m. het overdragen van het beheer van onroerende zaken aan derden; n. het aangaan van overeenkomsten betreffende de verrekenprijzen van gronden in landinrichtingsprojecten.
Medewerker beleid en uitvoering Medewerker beleidsuitvoering Medewerker beleidsondersteuning Medewerker beleidscoördinatie	<p>Volmacht en machtiging voor het vertegenwoordigen van de provincies Groningen en Drenthe met betrekking tot het verkrijgen of vervreemden van registergoederen, uitsluitend op basis van een door de programmamanager goedgekeurde inkooporder:</p> <ul style="list-style-type: none"> a. het geven van taxatieopdrachten; b. het geven van opdrachten tot het verrichten van onderhandelingen; c. het geven van opdrachten tot het uitvoeren van bodemonderzoek; d. het geven van opdrachten tot het opstellen van akten; e. het verrichten van handelingen betreffende het verrekenen van over- of ondermaat.
Projectleider	De bevoegdheid tot het verrichten van (rechts)handelingen met en zonder het aangaan van financiële verplichtingen, zulks ter

voorbereiding en uitvoering van het eigen project en alle overige taken van de Projectleider met betrekking tot het eigen project, zoals bepaald in het Organisatiereglement, waar, bij het verrichten van rechtshandelingen met financiële verplichtingen, de verplichting per keer het bedrag van € 15.000,- (ex BTW) niet te boven gaat.

D. Financiën

<i>Omschrijving</i>	<i>Bevoegdheden</i>
Concerncontroller	Alle bevoegdheden met betrekking tot de taken van de concerncontroller, de treasurer, de controller bedrijfsvoering en de (business)controller, zoals vastgelegd in het Organisatiereglement, het Financieringsstatuut, Programma van Eisen Accountant en Controle Protocol en Normenkader Accountant.
Programmamanager/Adjunct programmamanager	De bevoegdheid om verplichtingen aan te gaan binnen de programmatische lijn, als budgethouder voor de uitvoering van projecten.
Teamleider	De bevoegdheid om verplichtingen aan te gaan binnen de personele/hiërarchische lijn van het eigen team, die een bedrag van € 10.000 (ex BTW) per keer niet te boven gaat.

E. Vertegenwoordiging in rechte

<i>Naam medewerker</i>	<i>Bevoegdheden</i>
mr. E. Sportel	Het vertegenwoordigen van de provincies Groningen en Drenthe en van Prolander in rechte (inclusief bij de behandeling van bezwaren door de bezwarencommissies) en bij bijeenkomsten inzake mediation.
E.W. van Rixel	Het vertegenwoordigen van de provincies Groningen en Drenthe en van Prolander in rechte bij de behandeling van procedures in het kader van aanbesteding van werken en diensten.

Slotbepalingen

Dit besluit treedt in werking op de dag na bekendmaking in het Provinciaal Blad en werkt terug tot datum ondertekening. Het Mandaatbesluit medewerkers Prolander 2017 van 20 juni 2017 wordt ingetrokken.

Dit besluit kan worden aangehaald als Mandaatbesluit medewerkers Prolander 2019.

Assen, 6 december 2018



mr. drs. E.M. van Everdingen
Directeur Prolander