


Gewaarmerkt als
behorende bij besluit

van Gedeputeerde Staten van Drenthe,
d.d. 7 september 2022, kenmerk: Z2022-009868

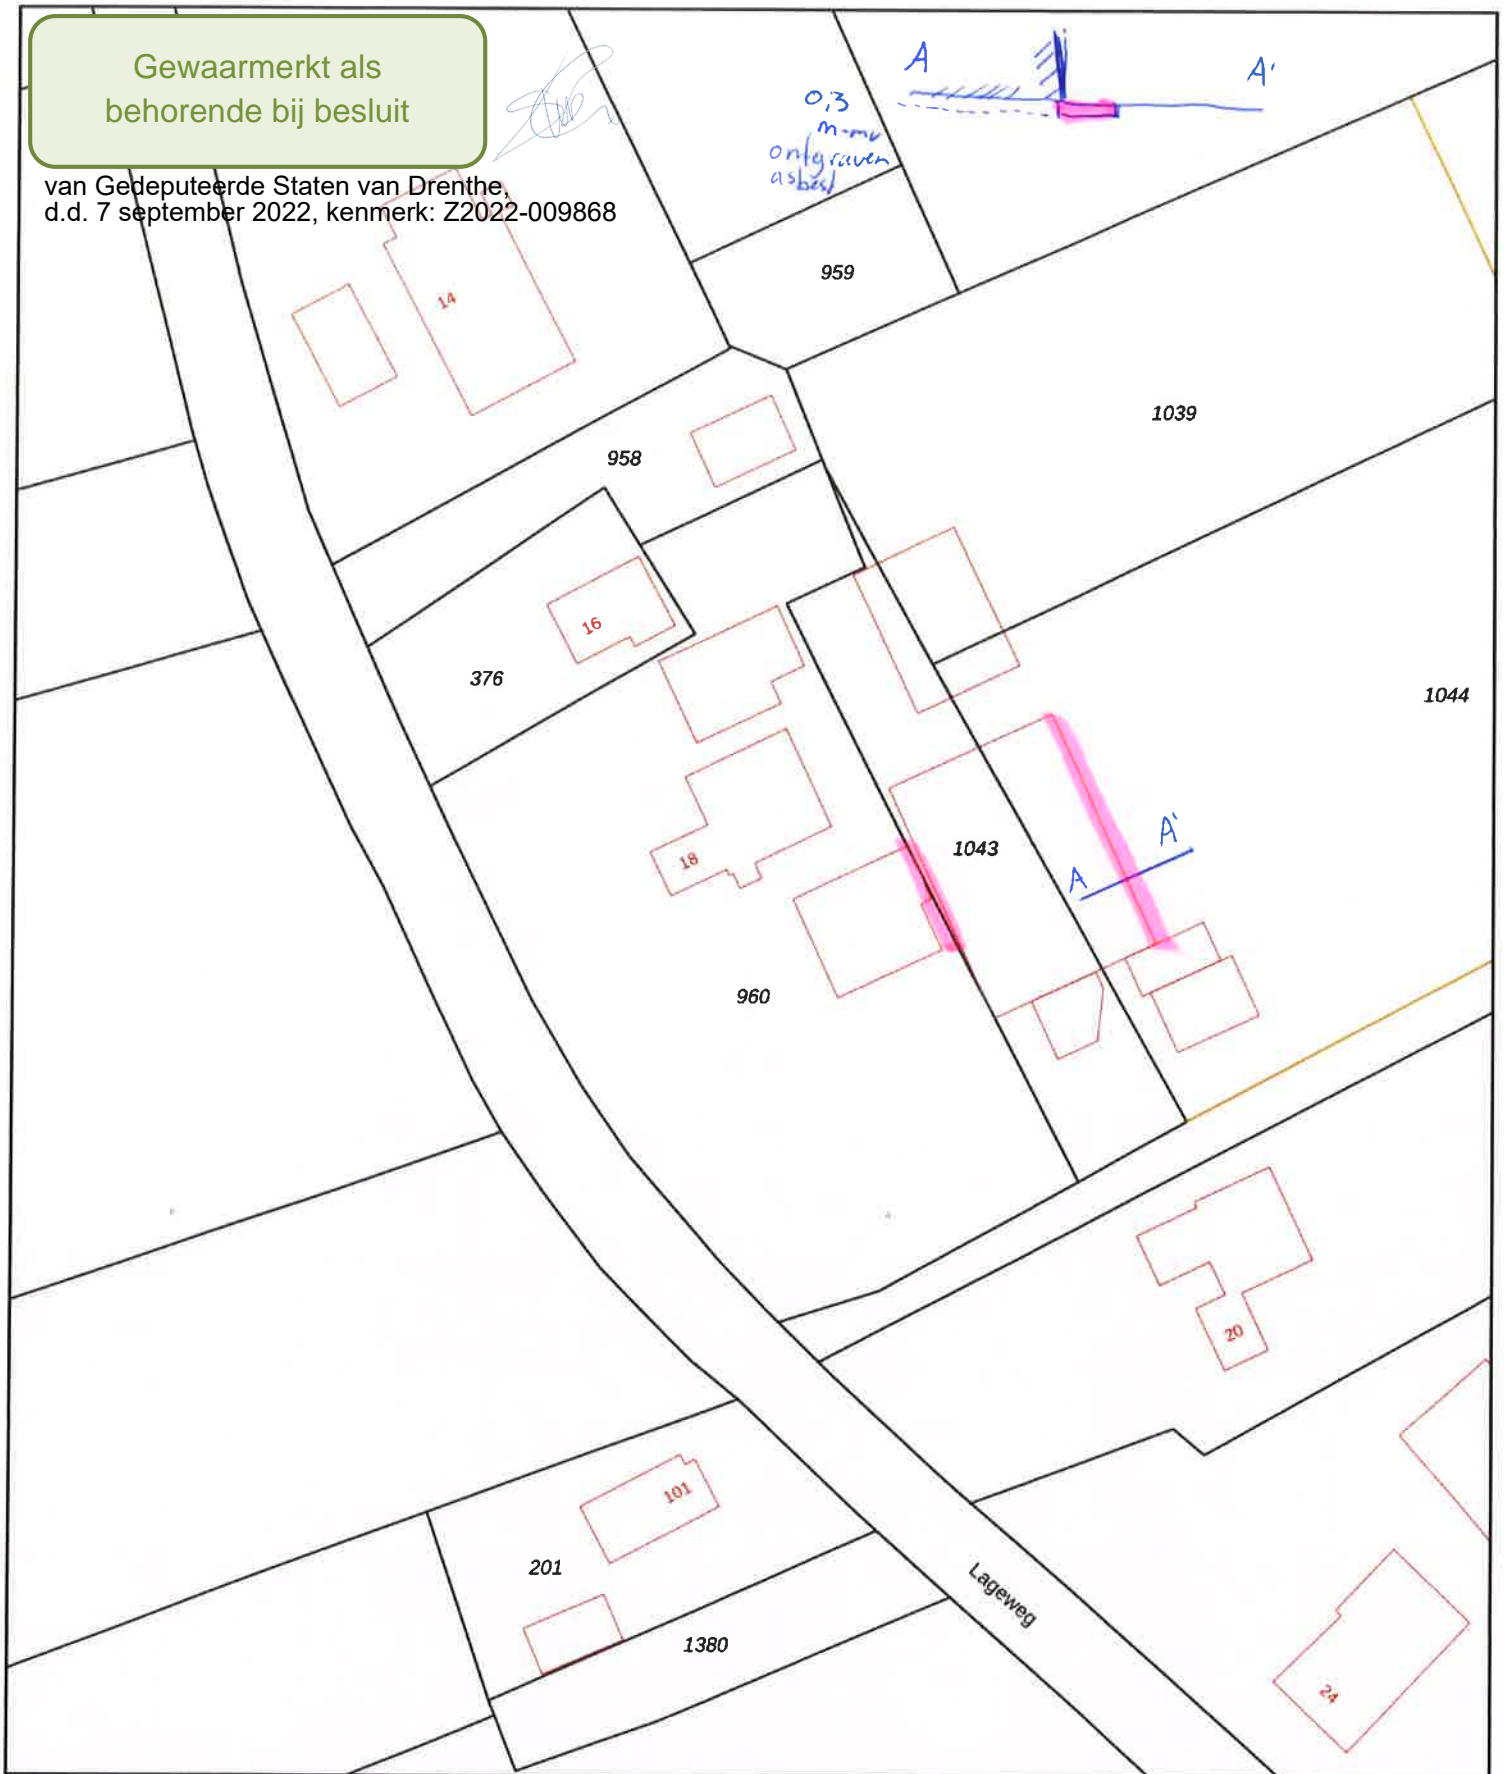

0 10 20 30 40 50m

- 12345 Deze kaart is noordgericht
- 25 Perceelnummer
- Huisnummer
- Vastgestelde kadastrale grens
- Voorlopige kadastrale grens
- Administratieve kadastrale grens
- Bebouwing

Schaal 1: 1000

Kadastrale gemeente Zuidlaren
Sectie L
Perceel 960

kadaster

