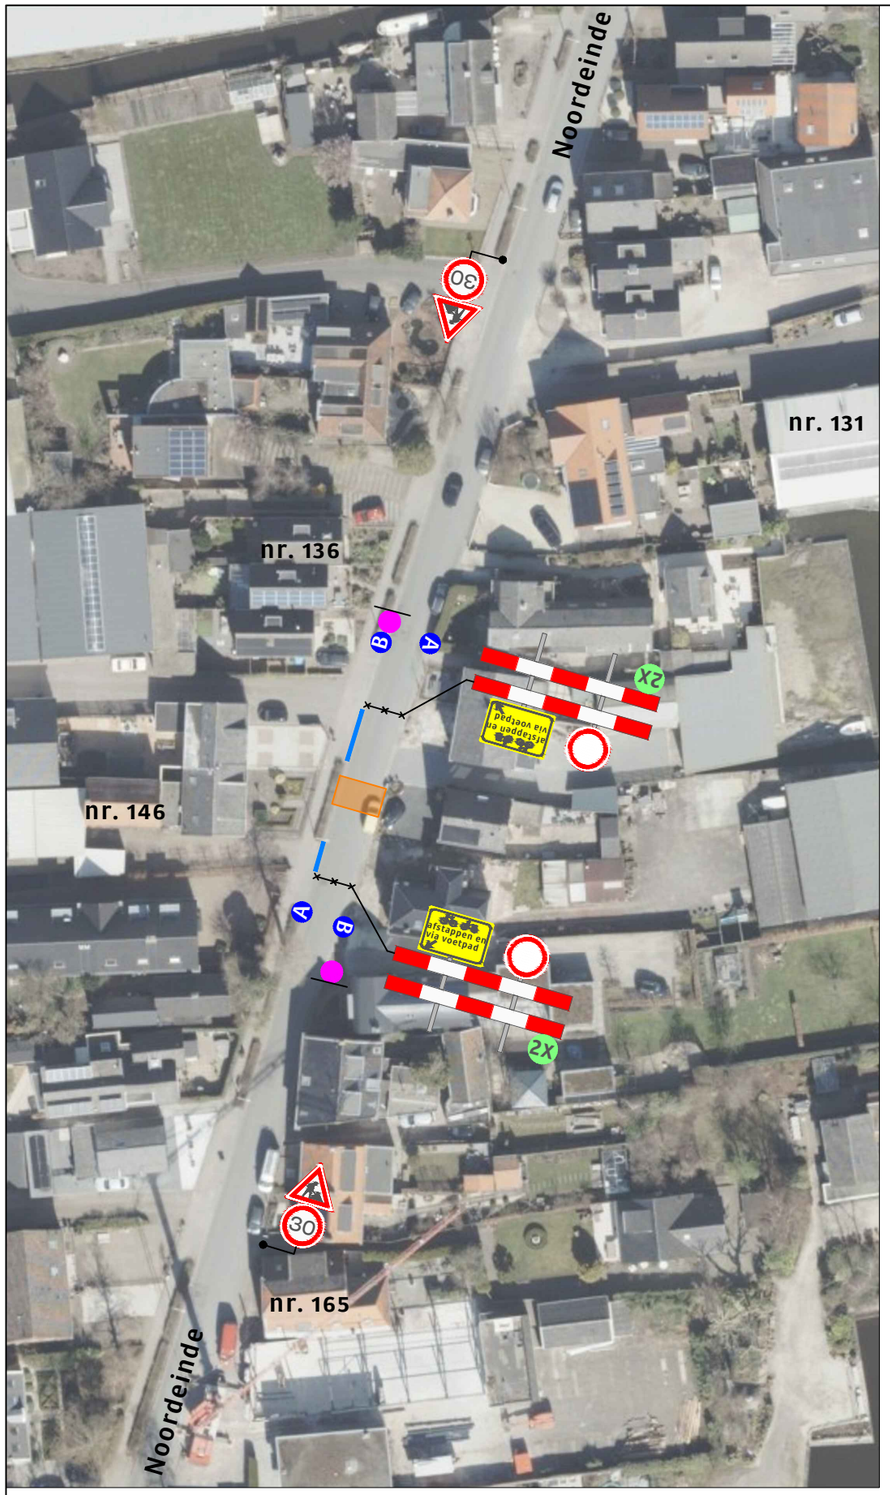

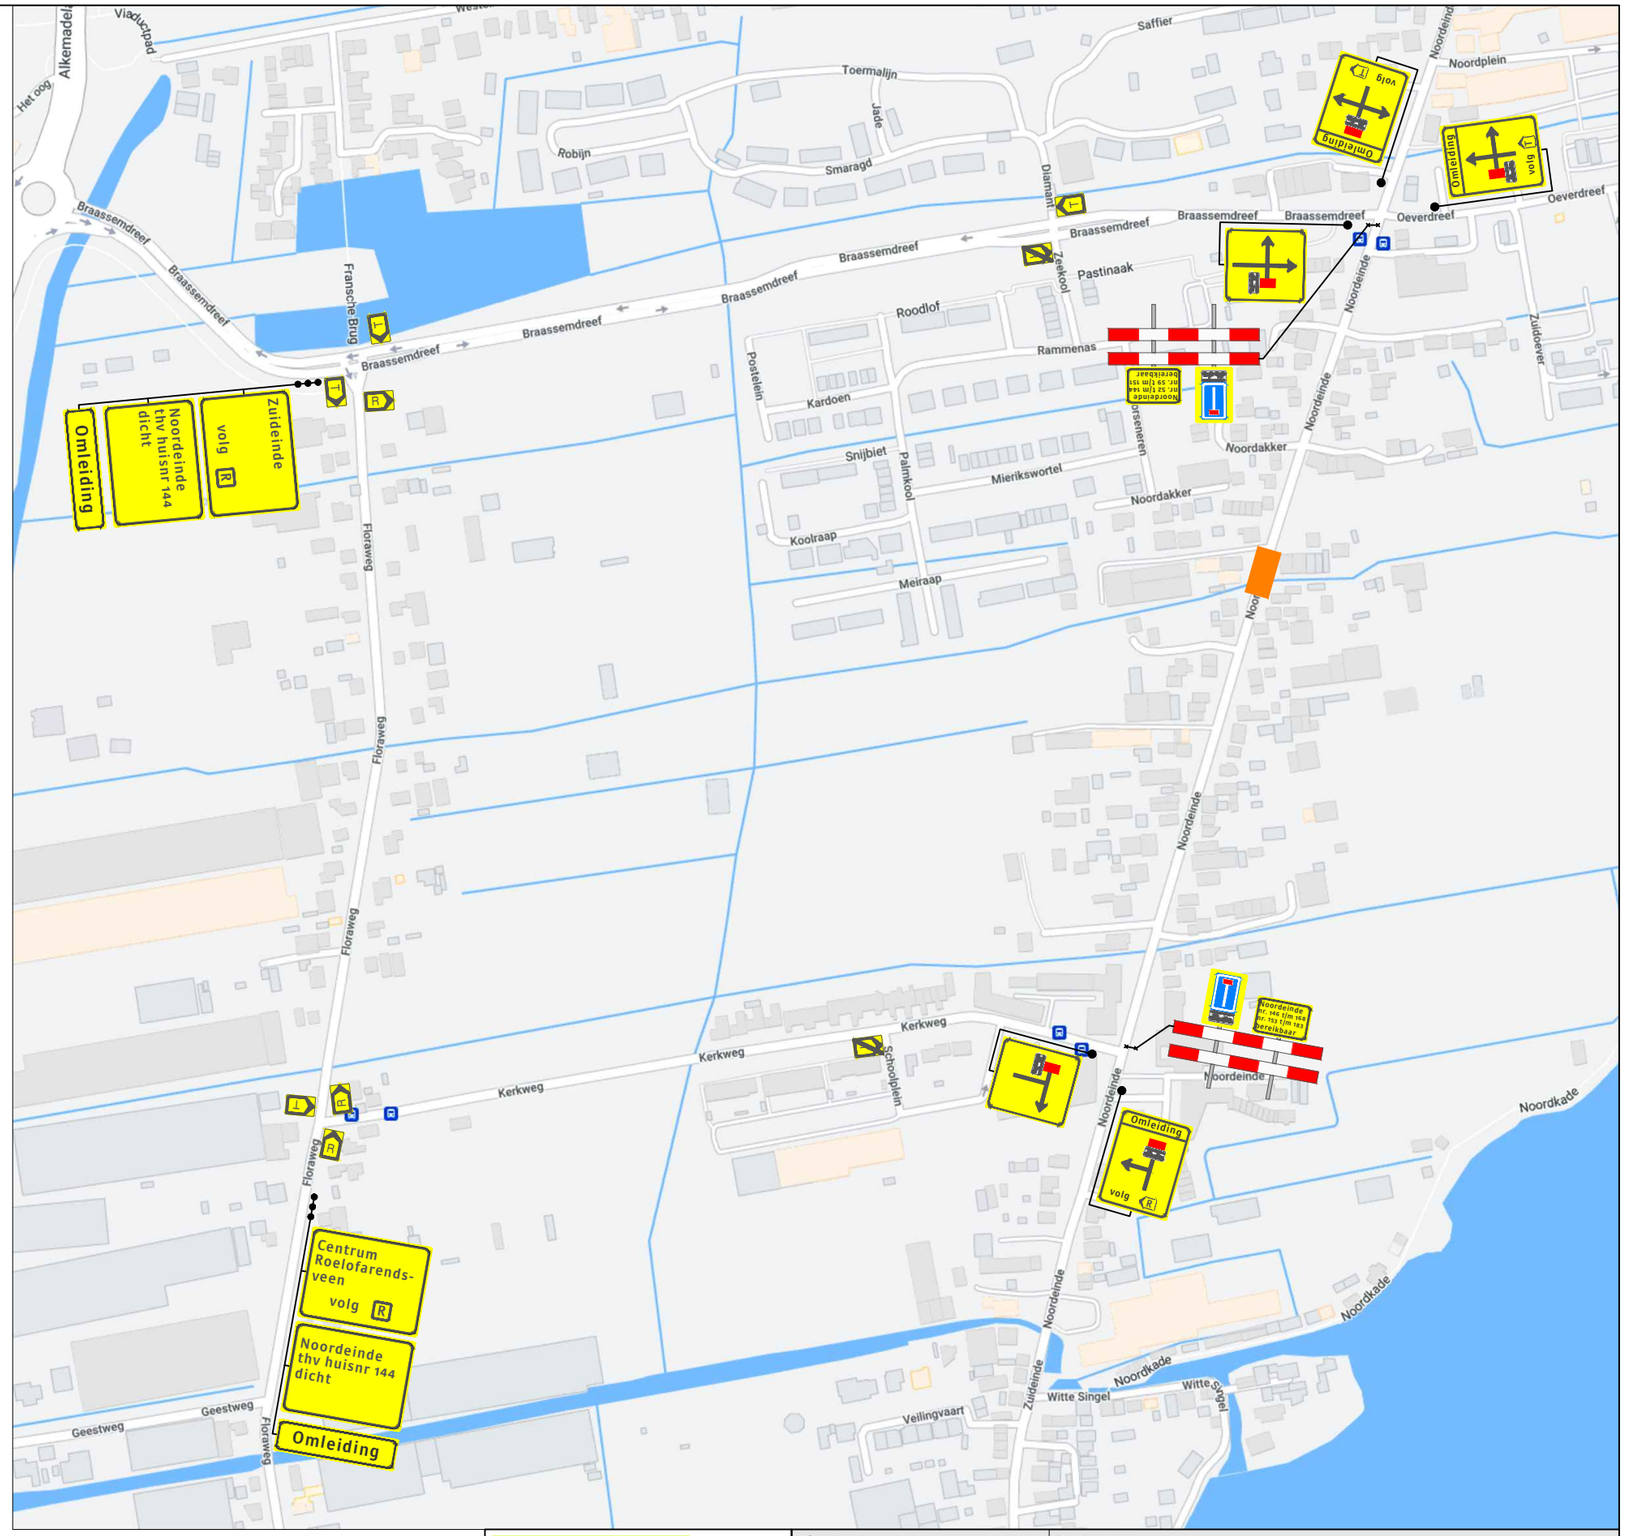

Legenda

- Werkruimte
- Bakens (ca. 15m)
- Deze weg is dicht — X t/m X — 2x
- A 2x
- B 2x

N

Roelofarendsveen

Werkvakindeling ETW

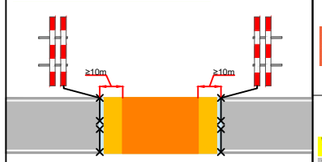

Opdrachtgever:

PLOEGAM

Versluys Verkeerstechniek BV
www.versluysgroep.nl
Bodegraven - Ede - Rotterdam - Vijfhuizen

Project:
Noordeinde 146 te Roelofarendsveen

Onderdeel: Verkeersmaatregel en verkeersomleiding		Afstand VRI: .... m	
Aard werkzaamheden opdr.gever: Asfalt zagen tbv Vodafone / Ziggo kabels			
Getekend	:	Datum	: 24-12-2021
Gecontroleerd	:	Datum	: 24-12-2021
Referentienr.	: KBS-183612	Tekeningnummer:	121-04948-01
Formaat: A3	Schaal: nvt	Status: Concept	

Plaatsing conform CROW 96a en 96b - Conflicterende bebording / bewegwijzering afdekken

Kaartgegevens @2021 Google