
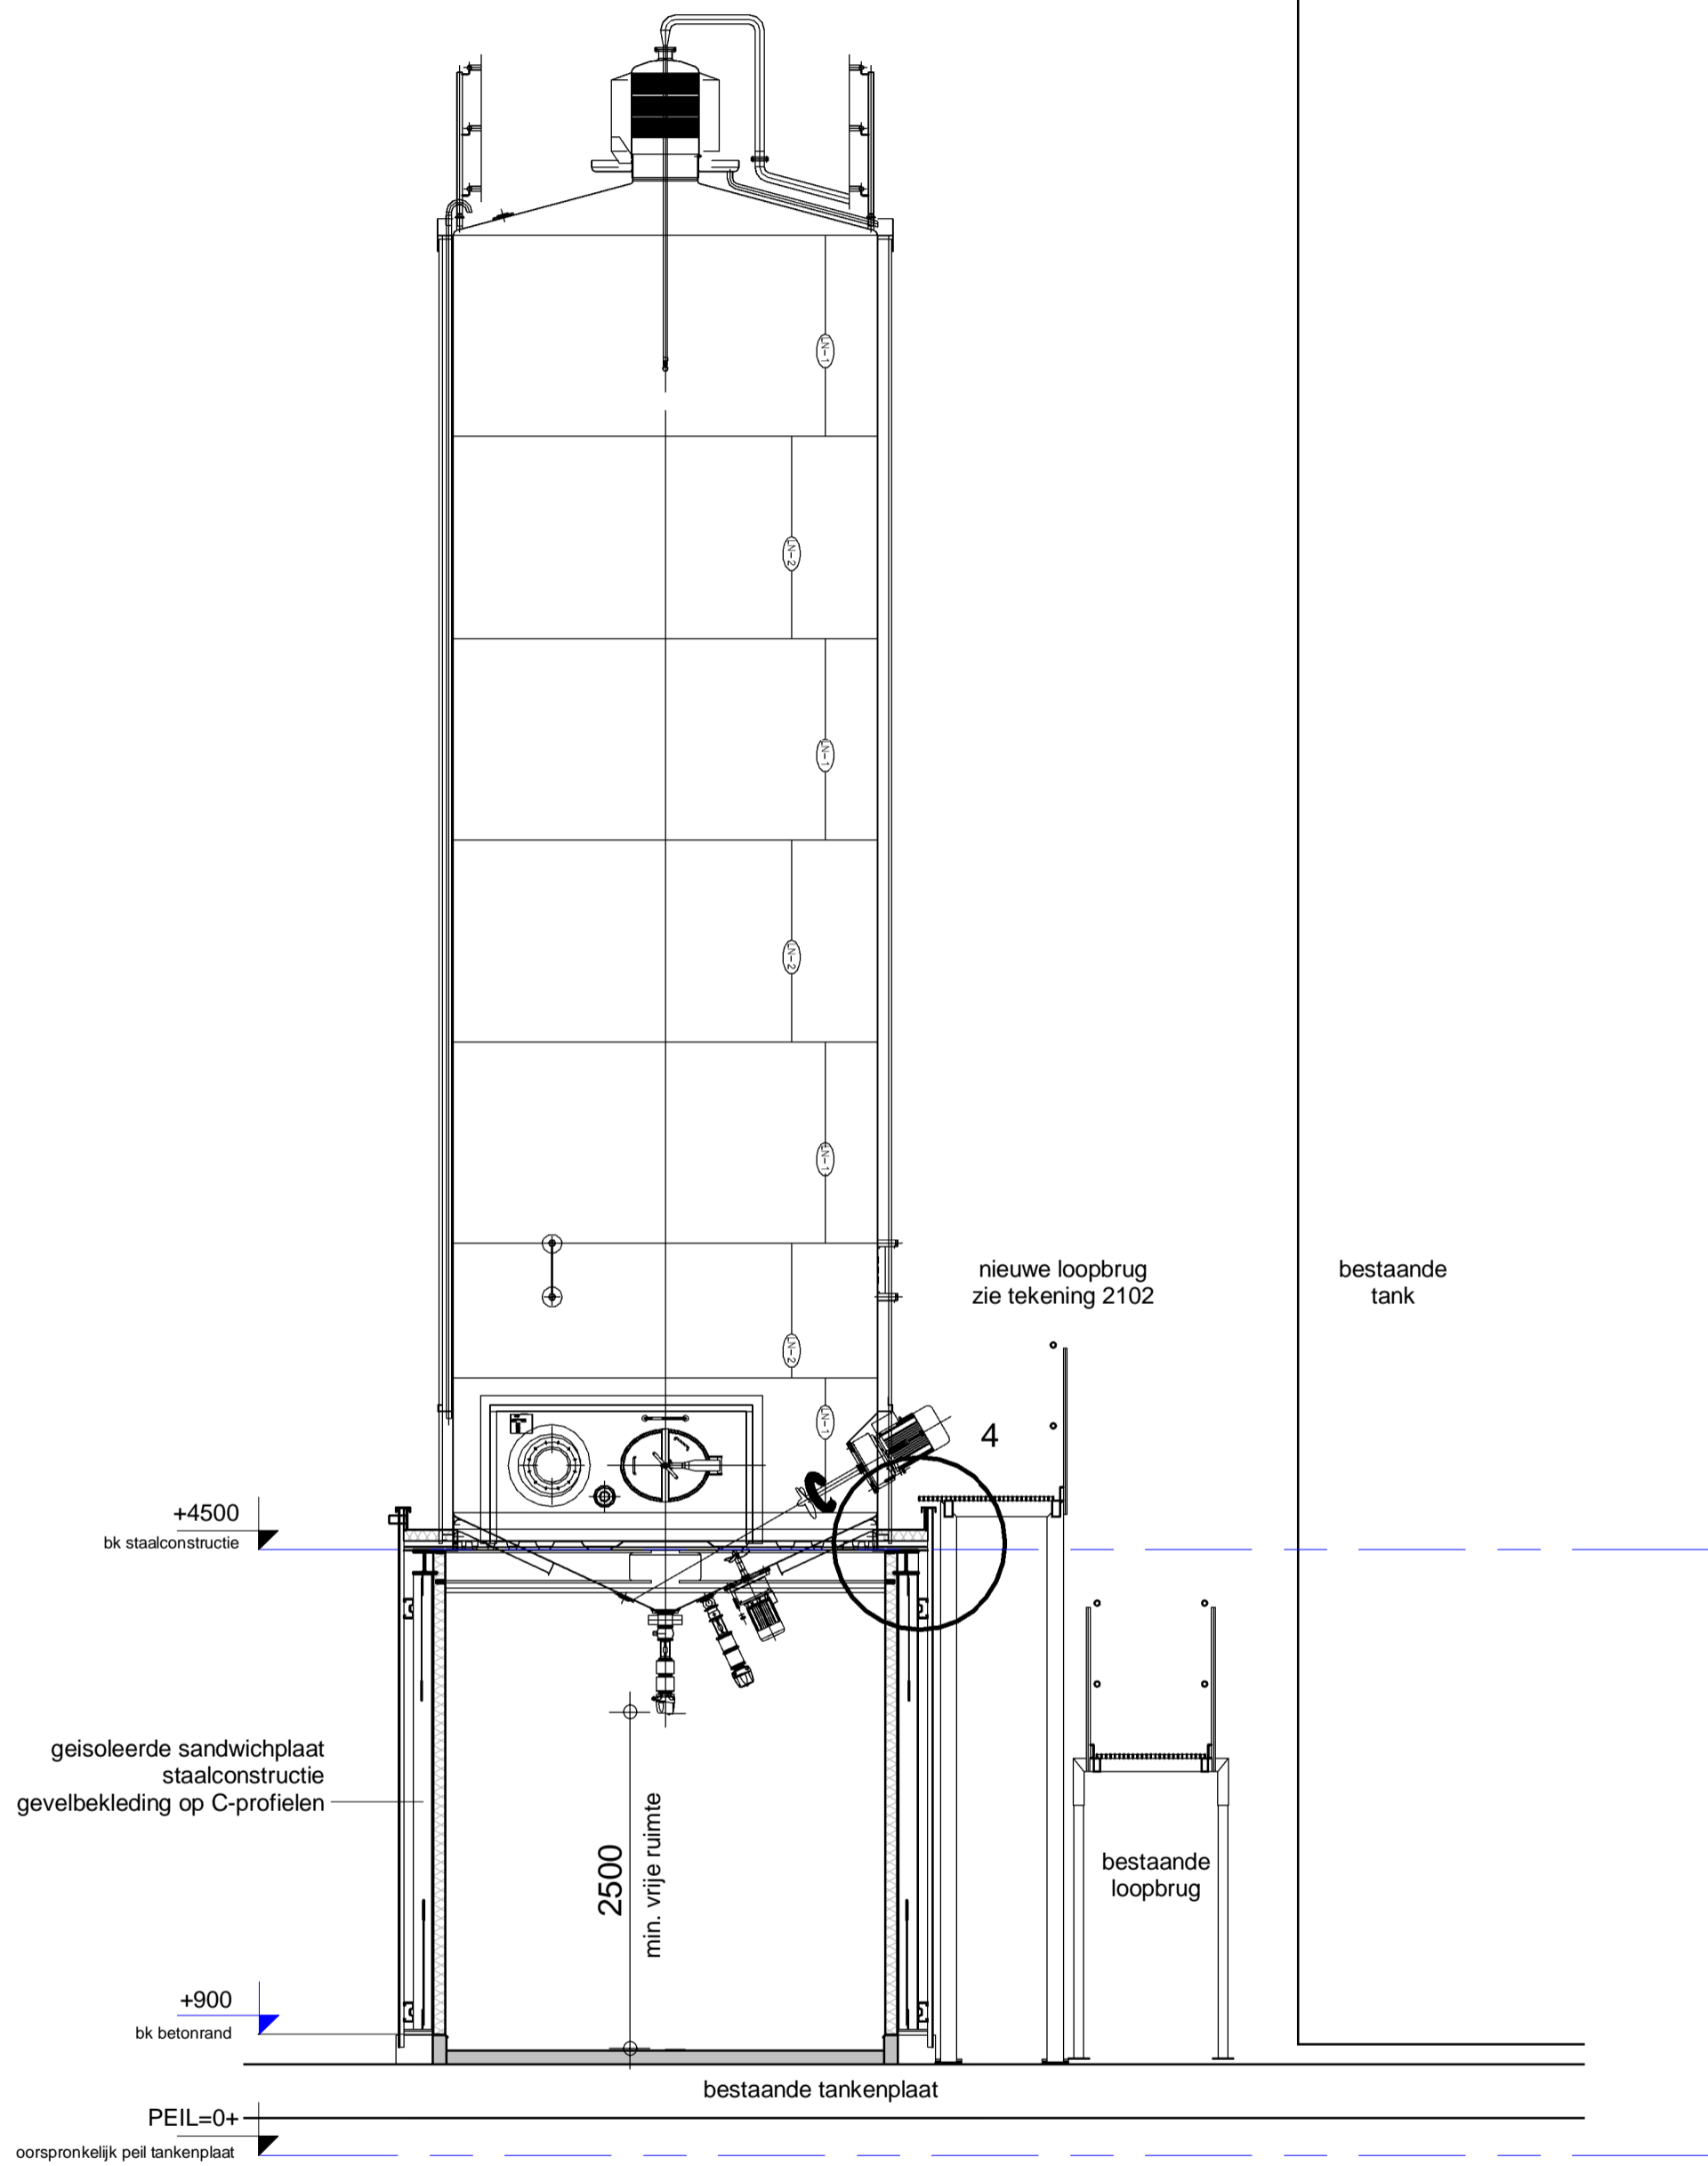


Doorsnede A-A
1 : 50

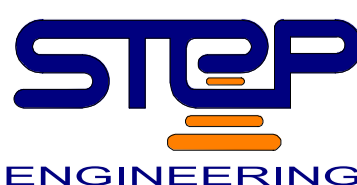

Doorsnede B-B
1 : 50

project : Uitbreiding 2 tanks DOC Kaas Hoogeveen		Opdrachtgever : DOC Kaas Buitenvaart 4001 7905 TC HOOGVEEEN		wijz.	datum	tek.
onderwerp : Doorsneden Silogebouw						
		Dordsestraat 20 7822 JR Emmen Tel +31(0)591 - 646246 www.step-engineering.nl info@step-engineering.nl		fase: bestek		
				status: voorlopig		
		projectnummer :	tekenaar :	schaal :	formaat :	dimensie :
22.3135	JJB	1:50	A1	mm	20-06-2022	3135.1201