



2

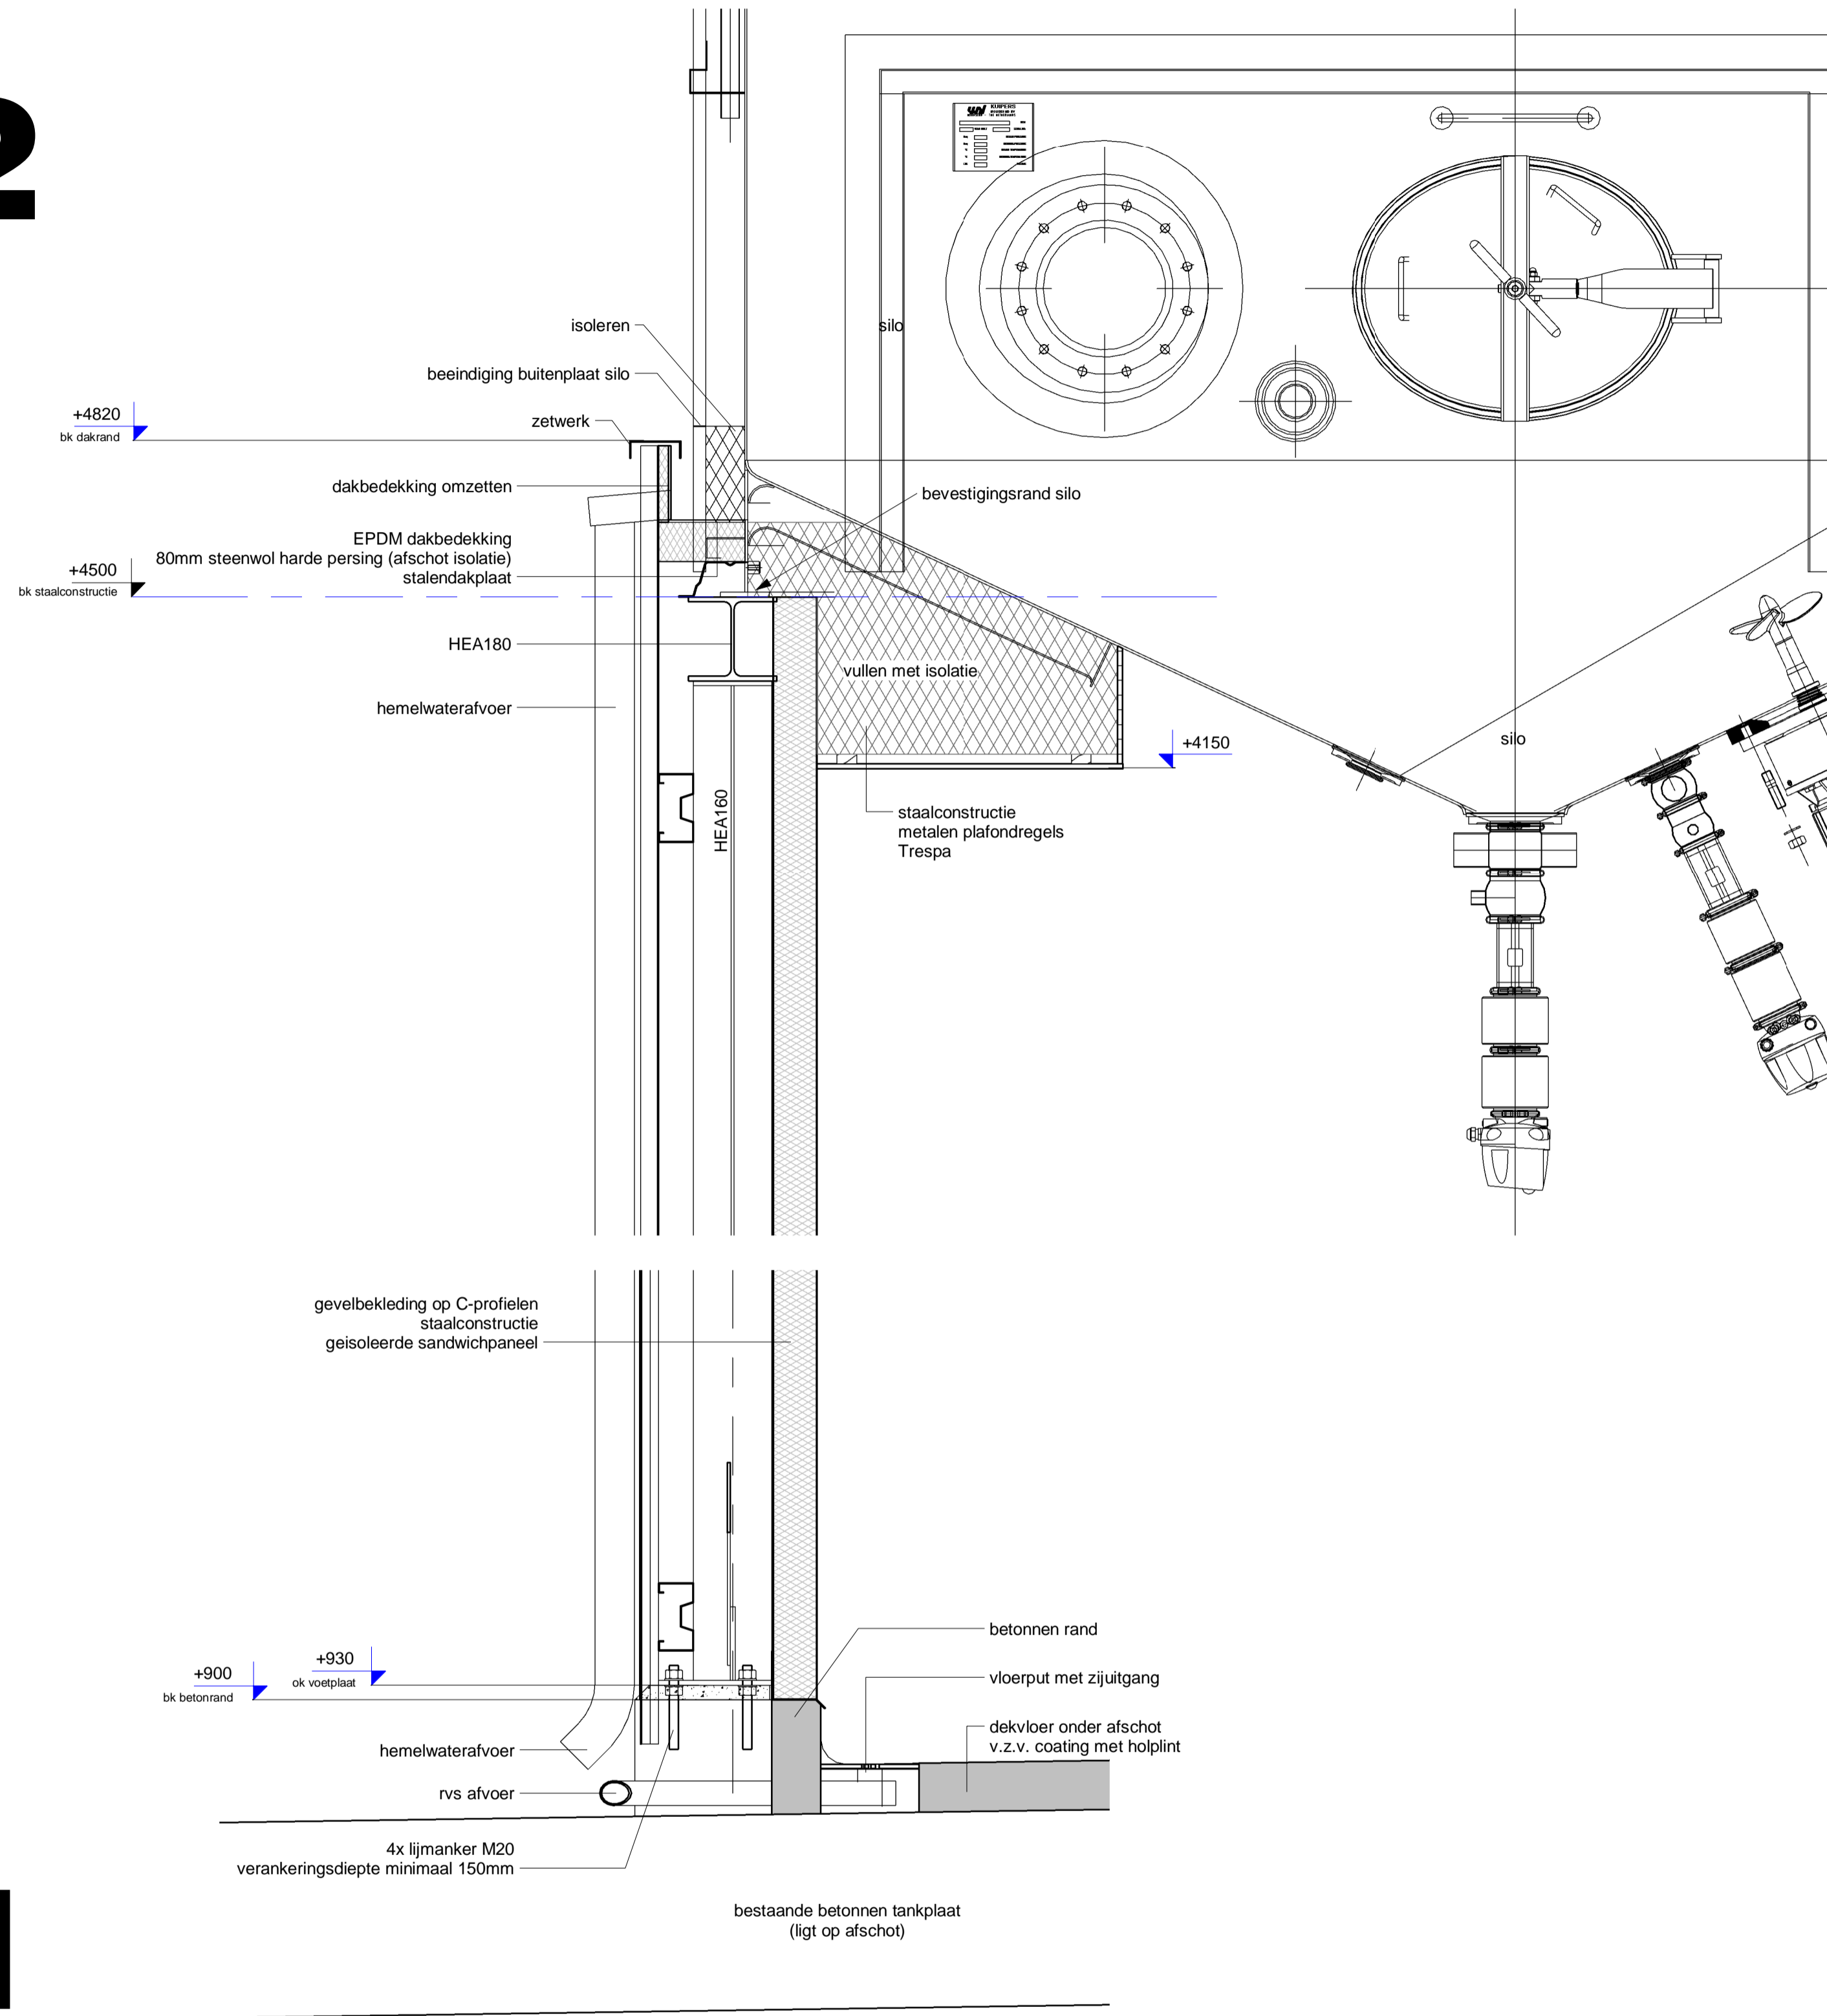


1

4

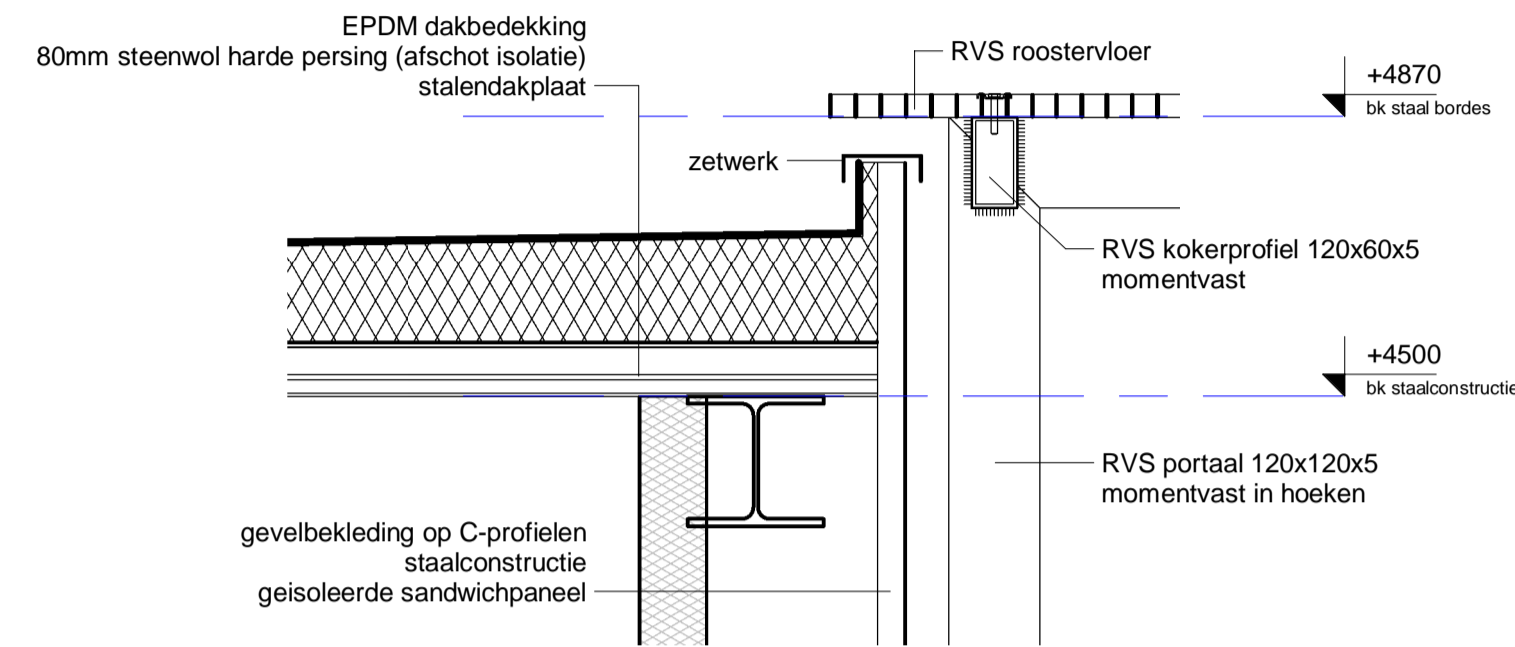

3

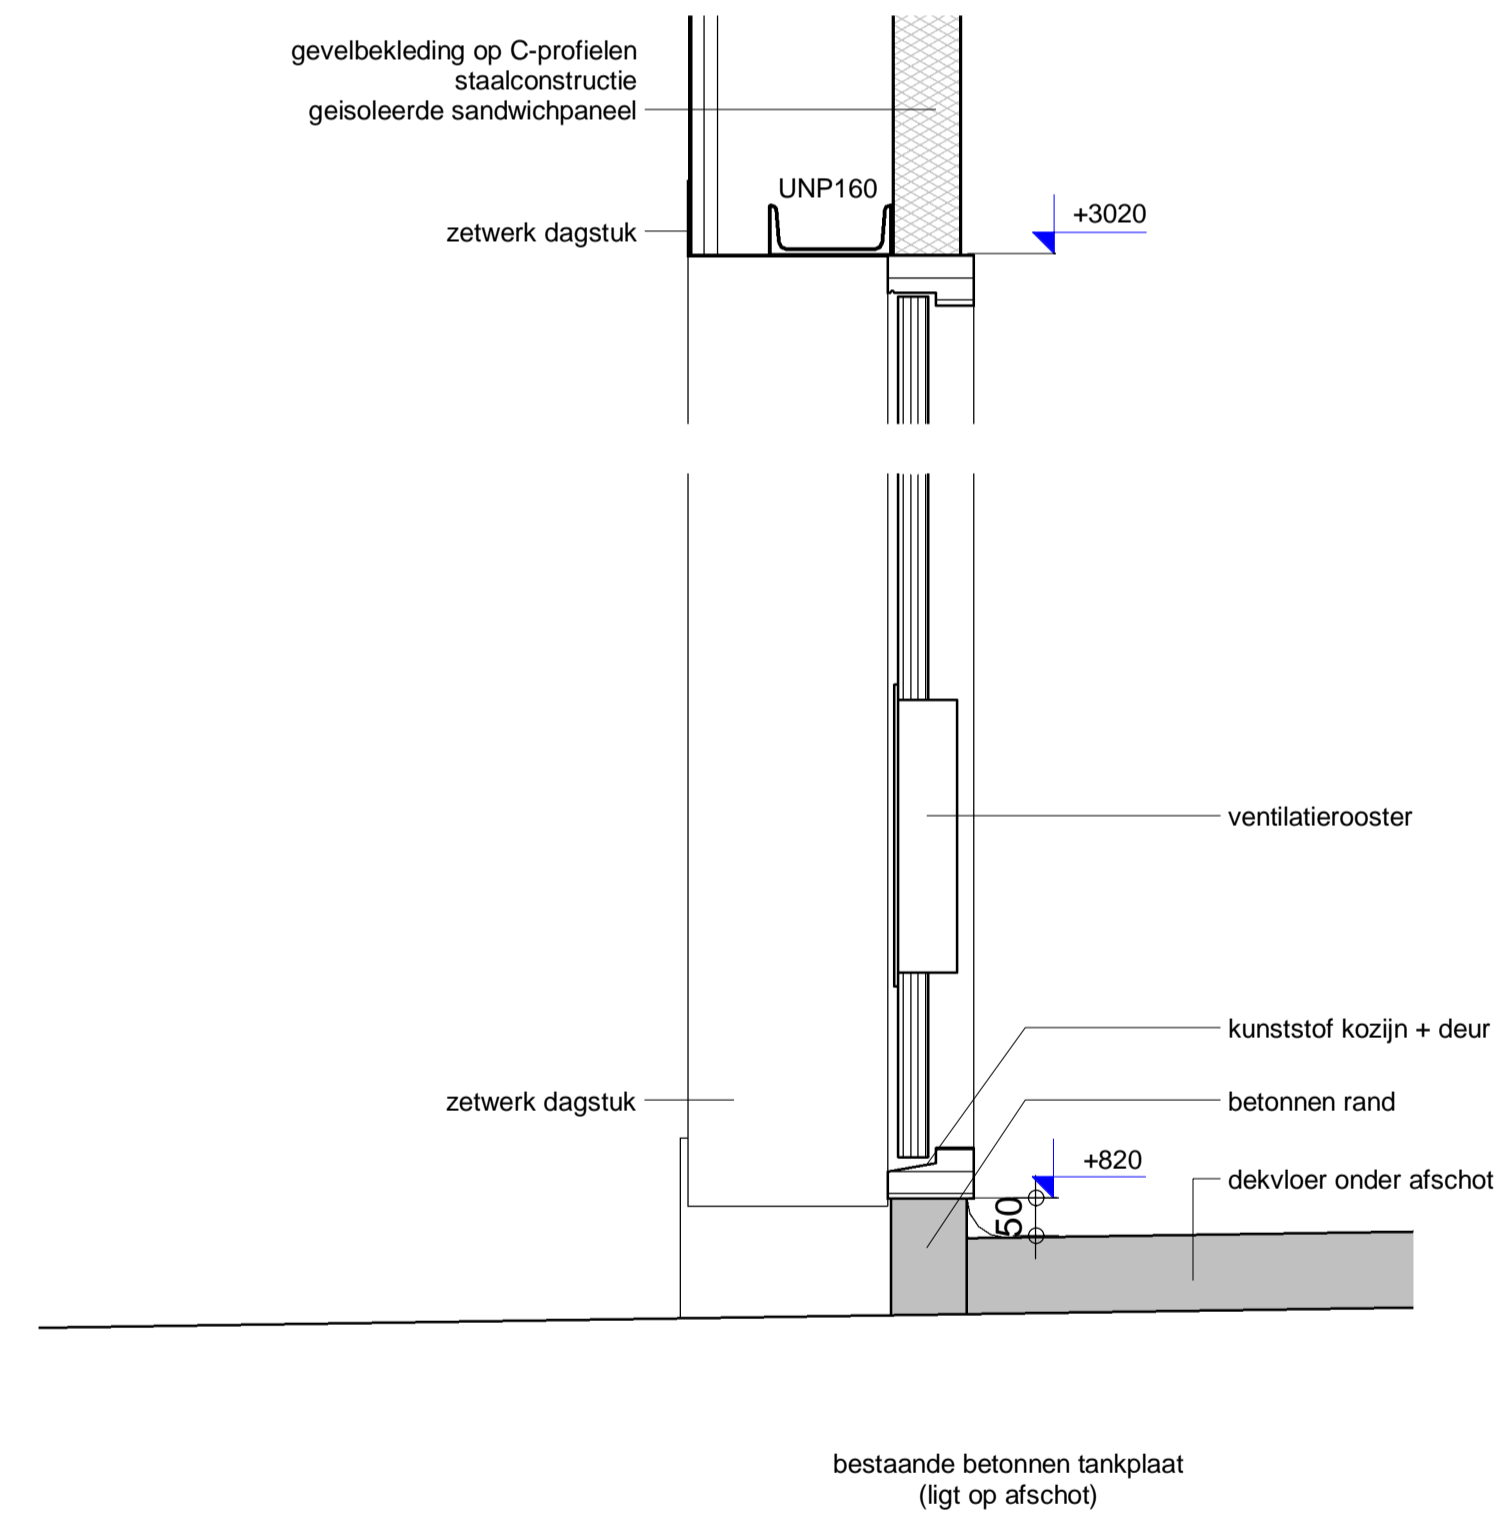

| | | | | | | |
|--|--|--|---------------|----------------------------|---------------|--------------------|
| project : Uitbreiding 2 tanks DOC Kaas Hoogeveen | | Opdrachtgever : DOC Kaas Buitenvaart 4001 7905 TC HOOGVEEEN | | wijz. | datum | tek. |
| onderwerp : Principedetails Silogeboew | | fase: bestek status: voorlopig | | | | |
| | | | | | | |
| | | | | | | |
| | | | | | | |
| projectnummer : 22.3135 | | tekenaar : JJB | schaal : 1:10 | formaat : A1 | dimensie : mm | datum : 20-06-2022 |
| | | | | tekeningnummer : 3135.1301 | | |