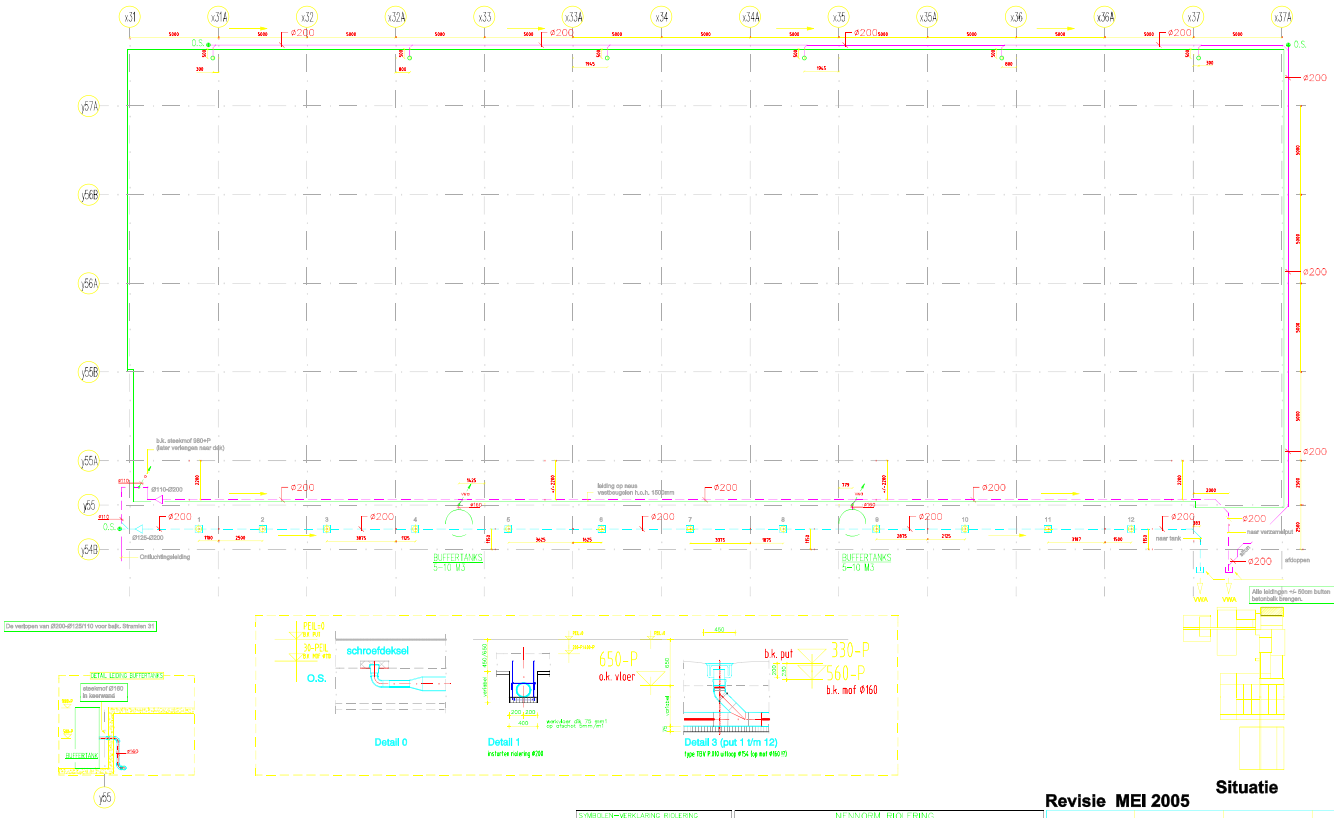

Situatie

Revisie MEI 2005

SYMBOLEN-VERKLARING RIOLERING

NORMEN RIOLERING

RENVOOI RIOLERING

Werkvoorbereider: Datum: Projectleider:

Project: Zuivelfabriek te Hoogeveen

Omschrijving: Tankplaat Voorfabriek Vulkasteel over Buffertanks & Voerputten

Aann: Jorritsma Bouw BV. Opdrachtnr.:

Gr.: PS Datum: 04-06-2002 Schaal: 1:100

Projectnr.: 22391 0

Tekening: 01-07 17-06-200 17-06-200 30-09-200 06-10-200

BREMAN TECHNIEK B.V.

INSTA