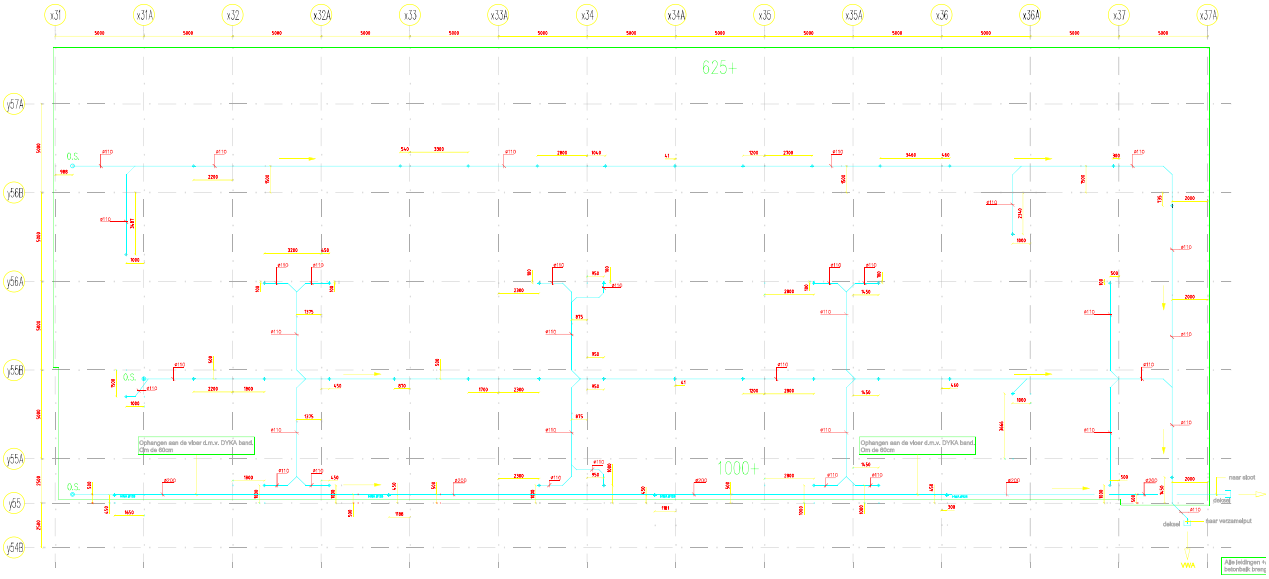

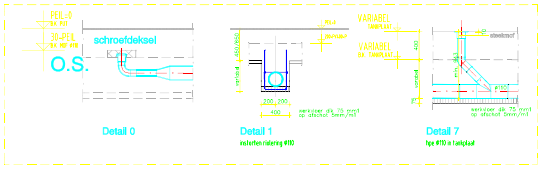

Situatie

Revisie MEI 2005

SYMBOLEN-VERKLARING RIOLERING

NENNORM RIOLERING

REVISIE RIOLERING

Project: Zuivelfabriek te Hoogeveen

Omschrijving: Toiletplaat Voorfabriek Vuilwaterafvoer Slots & Hemelwaterafvoer

Aann: Jorritsma Bouw BV

Gr.: PS Datum: 04-06-2002 Schaal: 1:100

Projectnr.: 22391

BREMAN TECHNIEK B.V.