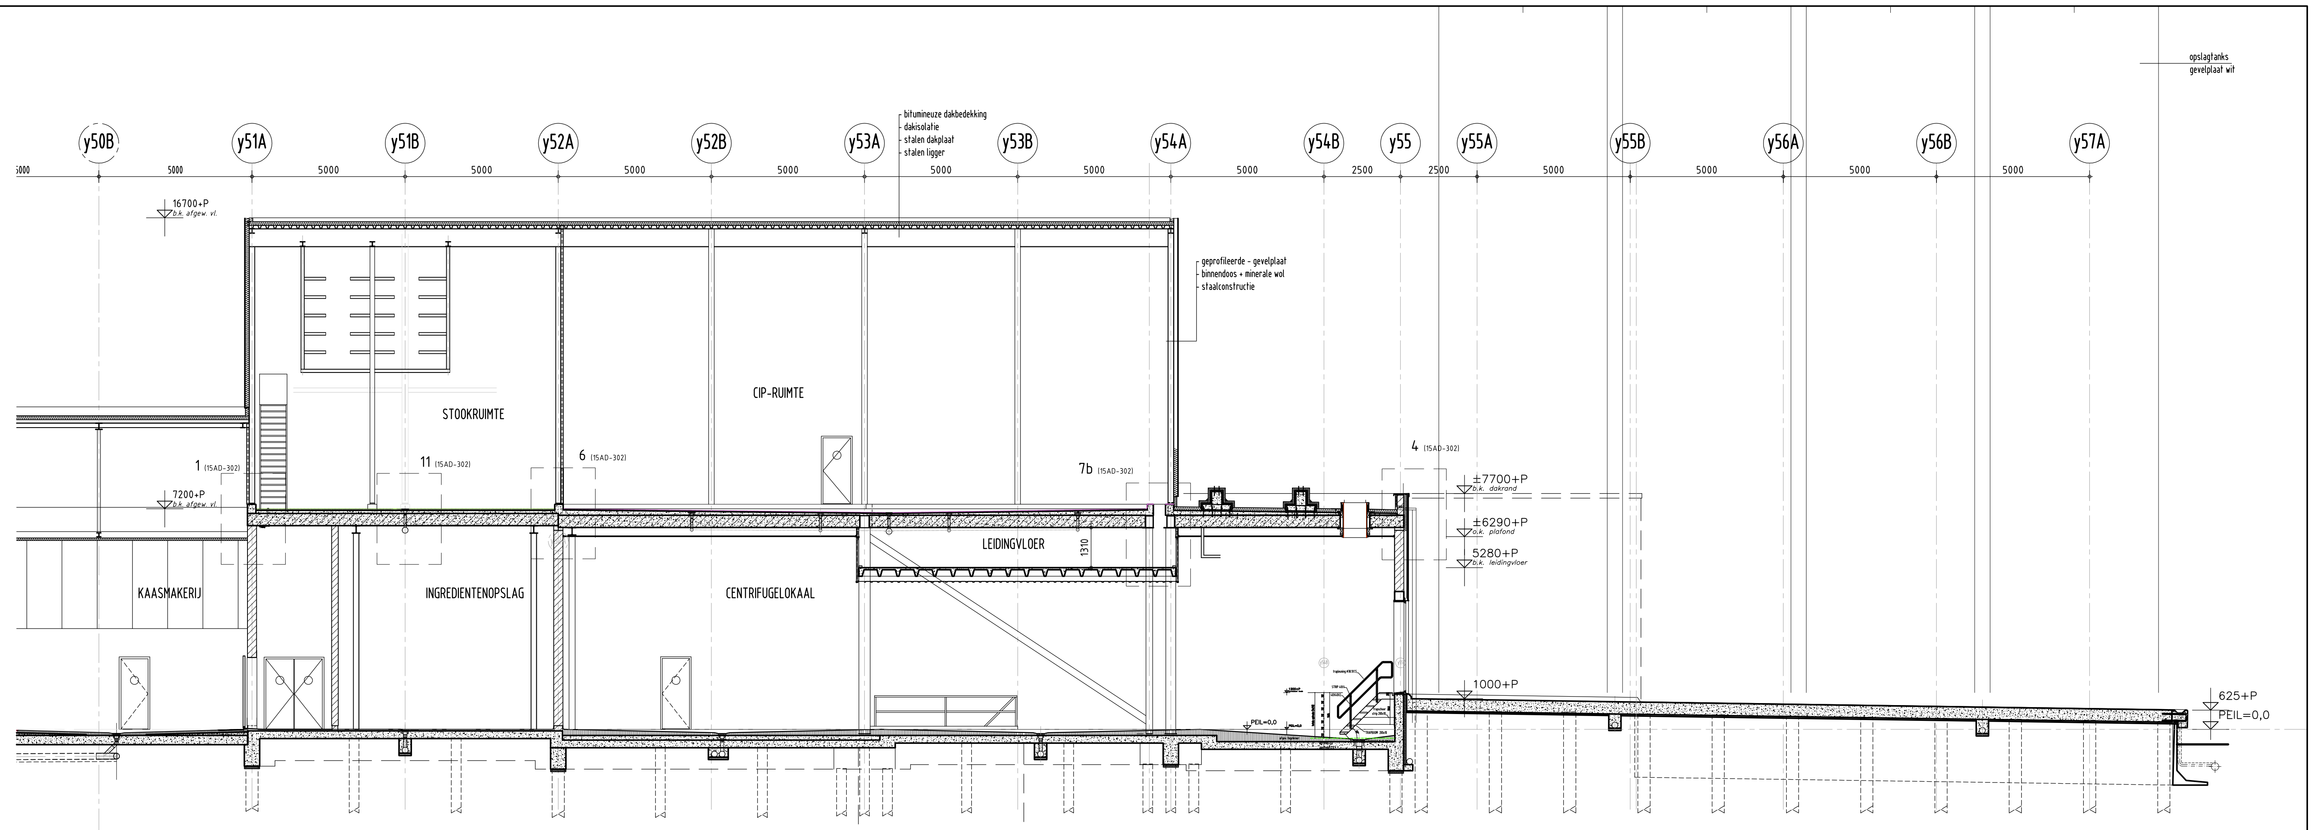

doorsnede 15 B-B tussen str. x33A en x34

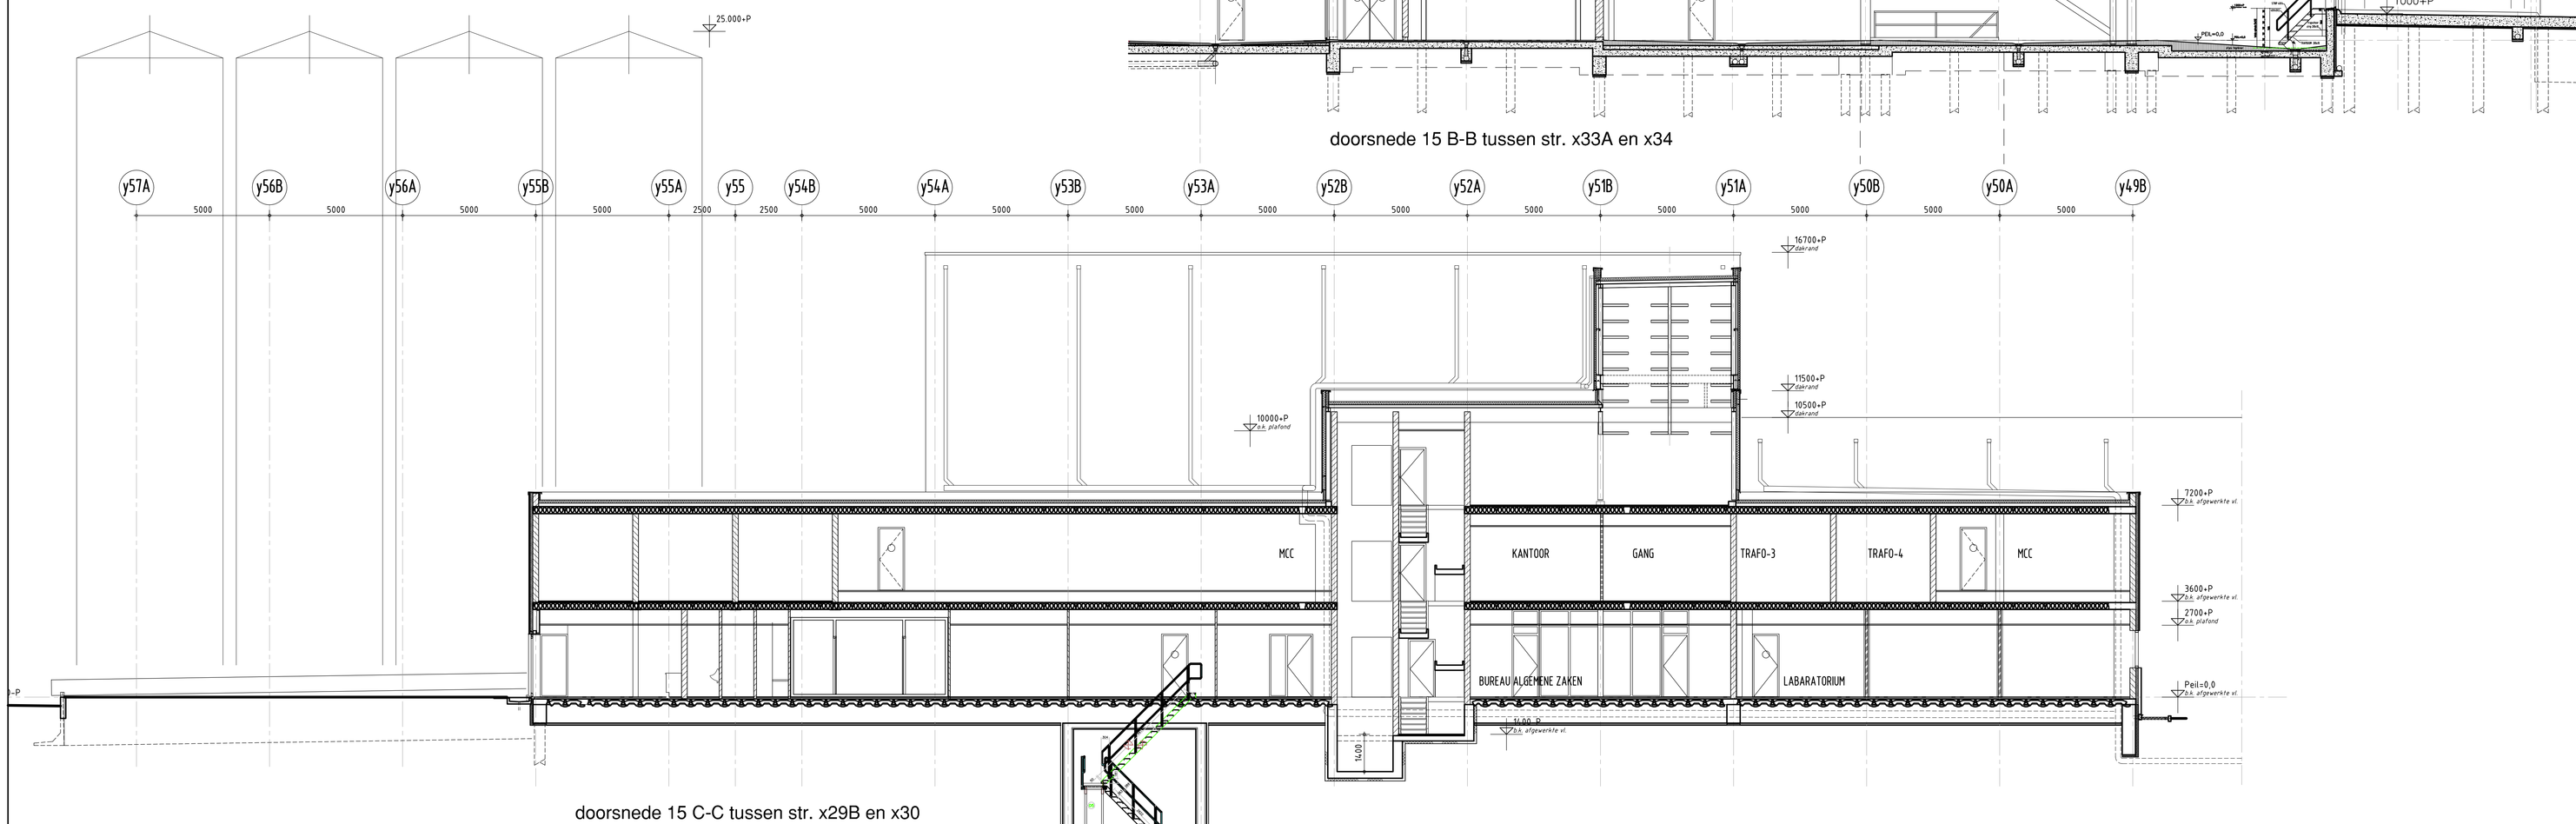

doorsnede 15 C-C tussen str. x29B en x30

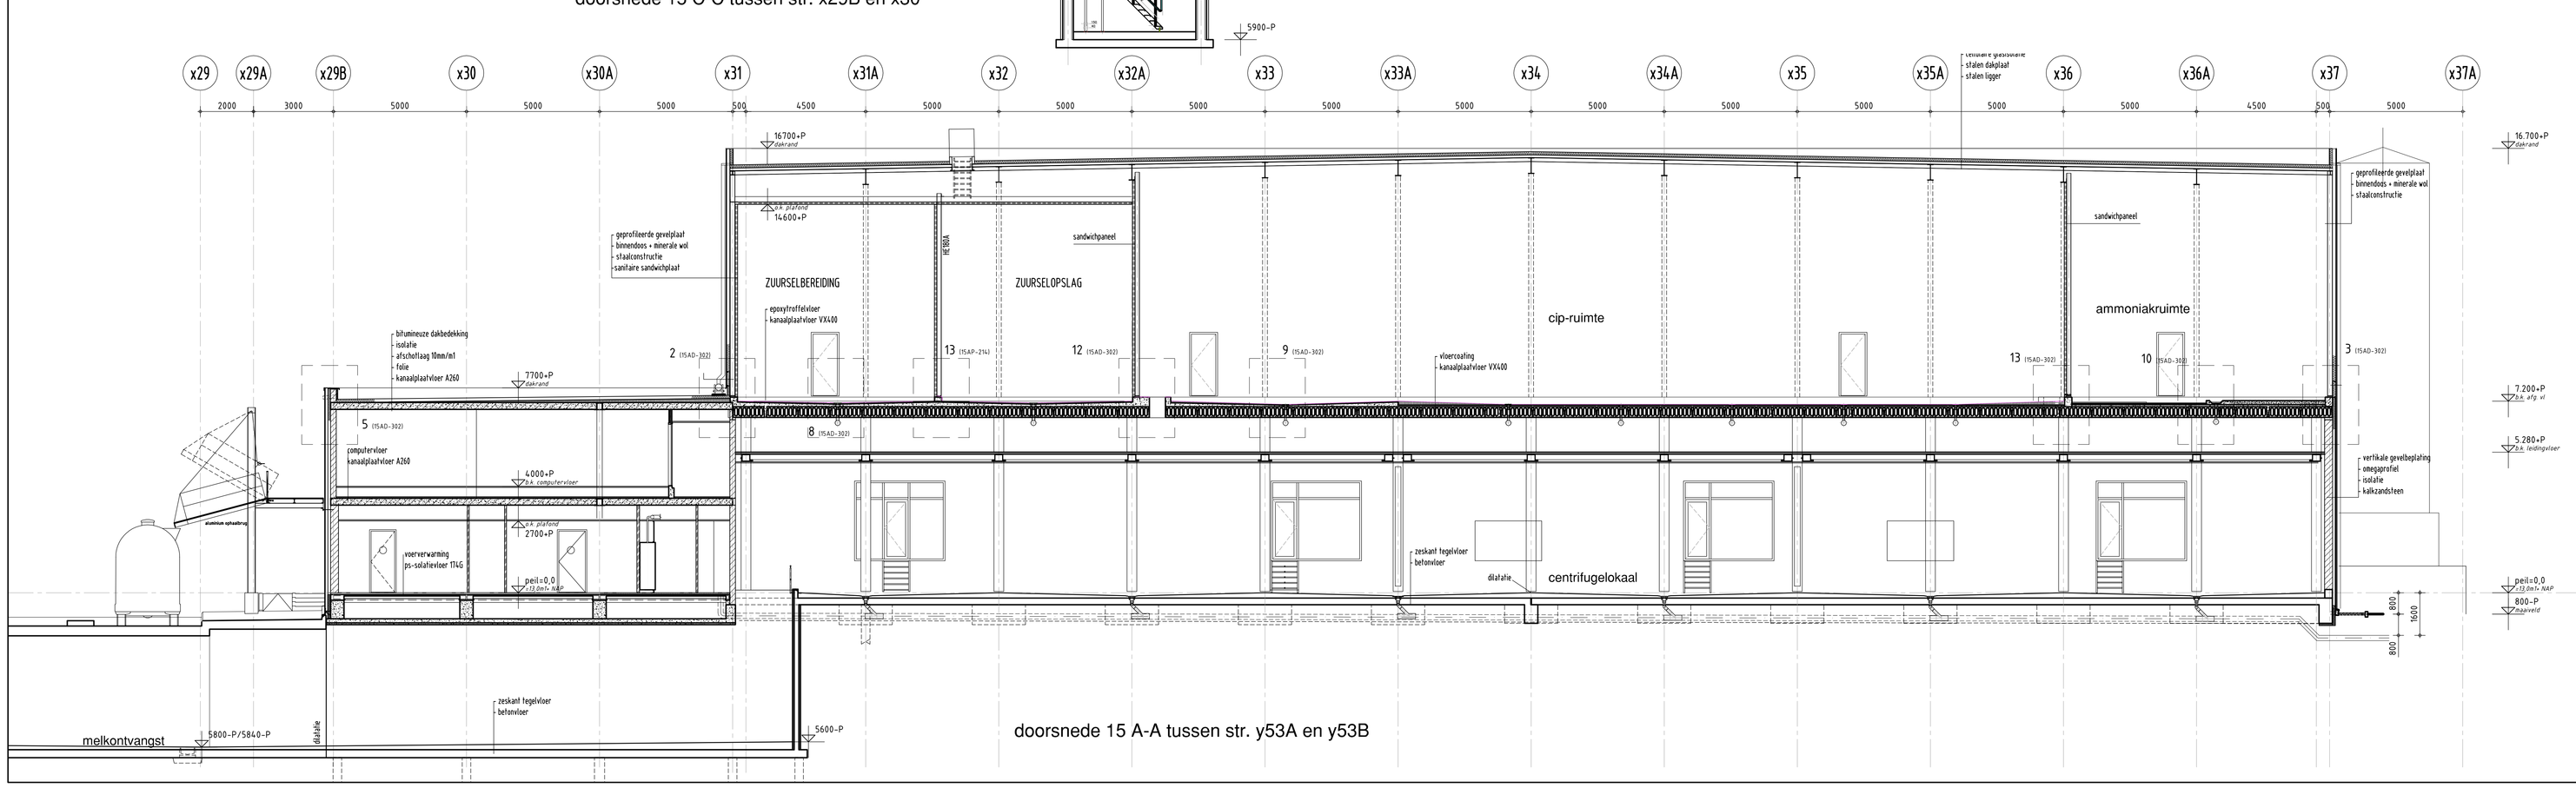

doorsnede 15 A-A tussen str. y53A en y53B

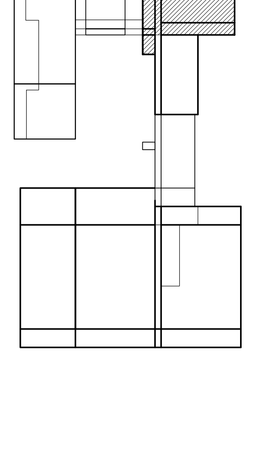

C	12-09-2002	Diverse wijzigingen	H.H.	D	13-03-2003	deur/kozijn type A vrfabr. rnd nabij as X31A gespiegeld	E.W.
E	03-06-2003	plafond beg.gr. gew. van 2800+ naar 2700+	H.H.	B	20-4-02	diverse wijzigingen	K.K.
Rev.	Datum	Omschrijving	Door	Rev.	Datum	Omschrijving	Door

ZUIVELPARK HOOGEVEEN

VOORFABRIEK
Doorsnede A-A ,B-B en C-C

VIRO consultancy & engineering
adviers- en ingenieursbureau VIRO Food BV
Postbrowg 3 NL-7903 AV Hoogeveen The Netherlands
P.O. Box 1139 NL-7900 BC Hoogeveen The Netherlands
tel.: +31 (0) 528 - 284488 fax: +31 (0) 528 - 280762

Opdrachtgever: DOC KAAS BA HOOGEVEEN
Projectnummer VIRO: 6900
Filenaam: 15AD-220.dwg
Status: VOOR UITVOERING
Schaal: 1:100
Getekend: W.J.H.
Datum: 20-10-2001
Gecontroleerd:
Datum:
Formaat: A0
Tekeningnummer: 15AO-220

Dit document is eeprint of opgeslagen een 'uncontrolled copy'.