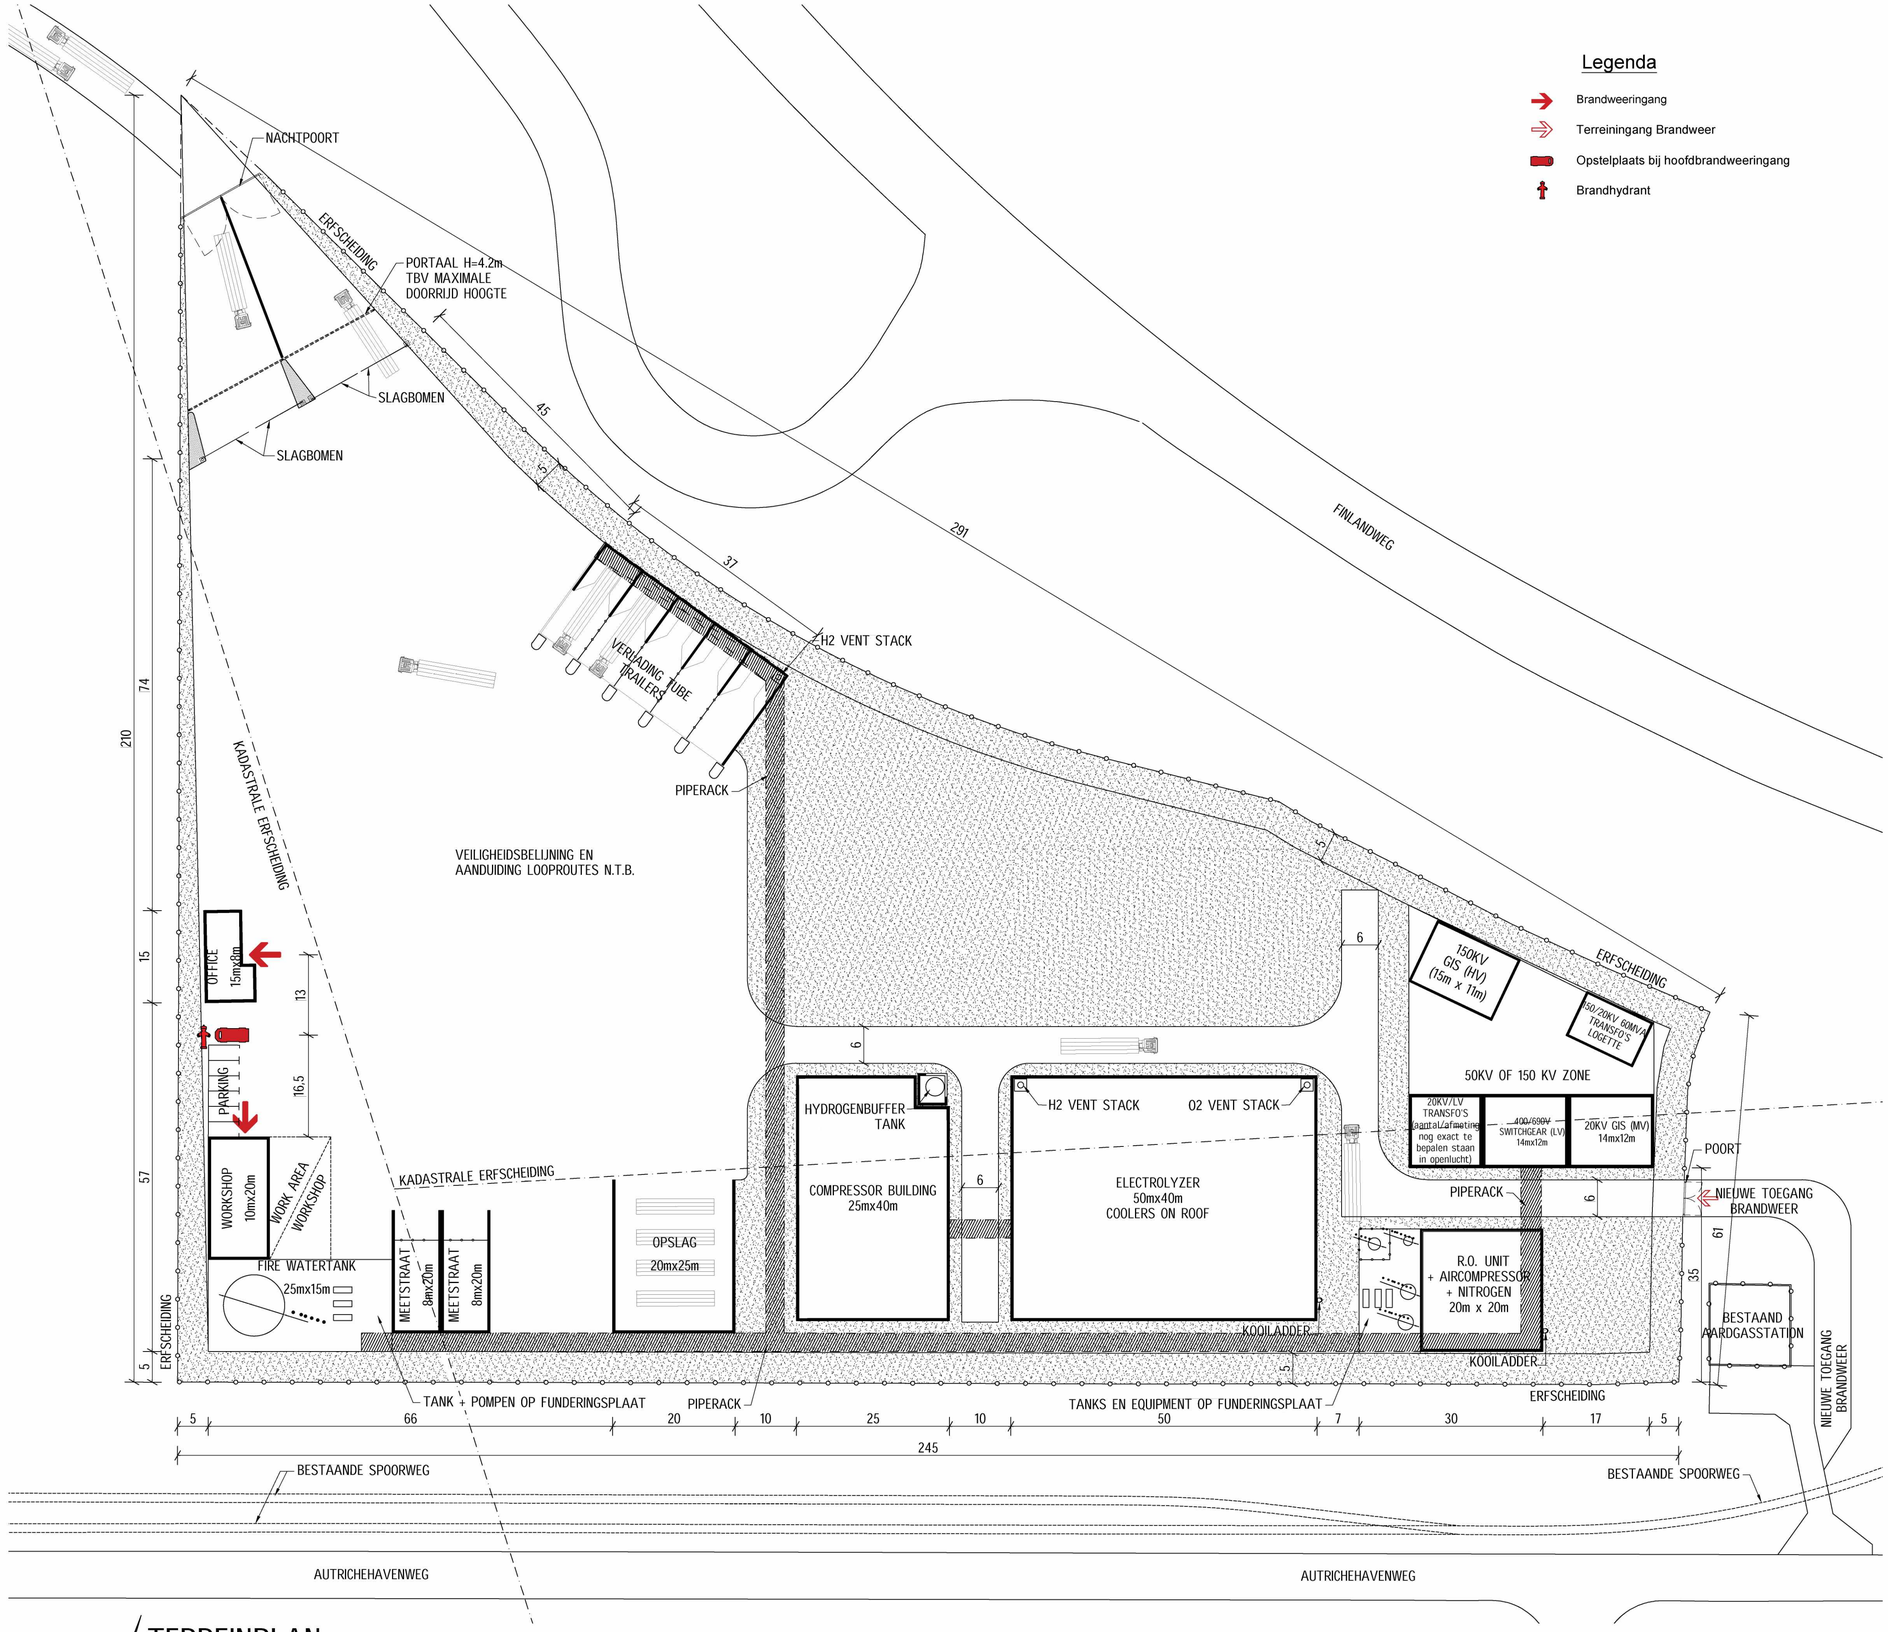

TERREINPLAN

1 : 500

Legenda

- Brandweeringang
- Terreiningang Brandweer
- Opstelplaats bij hoofdbrandweeringang
- Brandhydrant

REMARKS

Volgens lid 1 van artikel 6.36 moet iedere bouwwerk voor het verblijven van personen een brandweeringang hebben, behalve als een brandweeringang naar het oordeel van het bevoegd gezag niet noodzakelijk is. Het kantoor en werkplaats zijn de enige gebouwen op het terrein bestemd voor het verblijven (veelvoorkomende langdurige aanwezigheid) van personen.

De eisen die worden gesteld aan bluswatervoorzieningen worden in het Bouwbesluit behandeld in "afdeling 6.7 Bestrijding van brand, nieuwbouw en bestaande bouw". Een bouwwerk heeft een toereikende bluswatervoorziening. Dit geldt niet indien de aard, ligging of het gebruik van het bouwwerk dat naar het oordeel van het bevoegd gezag niet vereist. De afstand tussen een bluswatervoorziening als bedoeld in het eerste lid en een brandweeringang als bedoeld in artikel 6.36, eerste lid, is ten hoogste 40 m.

De eisen die worden gesteld aan de bereikbaarheid van bouwwerken worden in het Bouwbesluit behandeld in "afdeling 6.8 Bereikbaarheid voor hulpverleningsdiensten, nieuwbouw en bestaande bouw.

Een bouwwerk moet zodanig bereikbaar voor hulpverleningsdiensten zijn, dat tijdig bluswerkzaamheden kunnen worden uitgevoerd en hulpverlening kan worden geboden. Ten behoeve van de bereikbaarheid voor hulpverleningsdiensten worden de volgende eisen gesteld aan de verbindingsweg:

- een breedte van ten minste 4,5 meter;
- een verharding over een breedte van ten minste 3,25 meter, die geschikt is voor motorvoertuigen met een massa van ten minste 14.600 kilogram;
- een vrijgehouden hoogte boven de kruin van de weg van ten minste 4,2 meter, en
- een doeltreffende afwatering.

Hekwerken die de bovengenoemde verbindingsweg afsluiten, moeten volgens lid 5 van artikel 6.37 door hulpdiensten snel en gemakkelijk kunnen worden geopend of worden ontsloten met een systeem dat in overleg met de brandweer is bepaald.

KEYPLAN

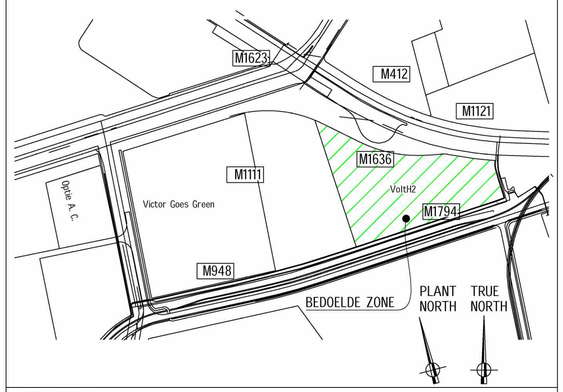

STATUS

Document Status: Aanvulling
Date: 23/08/2021

REV	DATE	BY	DESCRIPTION	CHECKED Name	CHECKED Par.	APPROVED Name	APPROVED Par.
1		SG	INITIAL VERSION - BRANDWEERVOORZIENINGEN	SG			

Client	VOLTH2
Project	GROENE WATERSTOFONTWIKKELING TERNEUZEN
Subject	SITUATIE BRANDWEERVOORZIENINGEN
Client doc. no.:	
Scale	1/500
Size	A1
Rev.:	1
Doc. no.:	

Sweco Belgium nv
Division Industry