

LEGENDE

- GEWAPEND BETON
- CELLENBETON
- ROCKWOOL 200 DUO ISOLATIE
- EPS-SE ISOLATIE
- GEPROFILEERDE STAAL GEVELBEPLATING

STAALCONSTRUCTIES

- STAALKWALITEIT: S235
- CONSERVERING: BRANDWERENDE COATING
- TOP COATING KRITISCHE STAALTEMPERATUUR N.T.B.
- KLIMATKLASSE: C3
- UITVOERINGSKLASSE CONFORM NEN-EN 1090-2 EXC. CL. 2

BETONWERKEN

- STERKTEKLASSE: C30/37
- MILIEUKLASSE:
- ONDERDEEL BOVEN OVERIG
- FUNDERING XF2 XF2
- VLOER XC1 XC2
- AFWERKING: VLOER: GEVLINDERD + SLUITLAAG
- VLAKEIDSKLASSE 3 VLGS NEN 2747
- WAPENING: B500B


VLOEREN

- A = PEILMAAT CONSTRUCTIEVE-VLOER INCL. DRUKLAAG (N mm)
- B = VLOERDIKTE (INCL. EVENTUELE DRUKLAAG) (N mm)
- C = VLOERBELASTING (in kN/m²)
- VLOER: VLOERTYPE
- WAPENING: PREFAB ONDERDELEN DOOR FABRIKANT TE BEPALEN (BEREKENING IN TE DIENEN TER CONTROLE BIJ DE DIRECTIE)
- PREFAB: UITWERKEN DOOR LEVERANCIER VOLGENS KIWA CRITERIA 73 CATEGORIE 4a

AVEGAARPAAL

- PLAATS VAN DE SONDERING
- SONDERINGEN WORDEN GEDURENDE DE BOUWVOORBEREIDING GEMAAKT ZIE VOOR ONTWERP SONDERINGEN DE BOO CIVIEL
- PLAATS VAN DE SONDERING
- AARDPAAL (INDIEN NIET AANGEGEVEN VERIFIEREN (AANNEMEN) OF ANDERE WIJZE VAN AARDING VAN TOEPASSING IS)

- PEIL T.O.V. VAST PUNT 0.00+ N.T.B.
- BETON: STERKTEKLASSE DOOR LEVERANCIER TE BEPALEN (min. C30/37)
- WAPENING: DOOR LEVERANCIER TE BEPALEN
- MINIMALE KORFLENGTE 5m INCL. STEKLENGTE 500mm
- BU HET UITVOEREN VAN DEZE PALEN GELDT NVN 6724
- ALS UITGANGSPUNT
- MIN. 50% VAN ALLE PALEN AKOESTISCH DOORMETEN

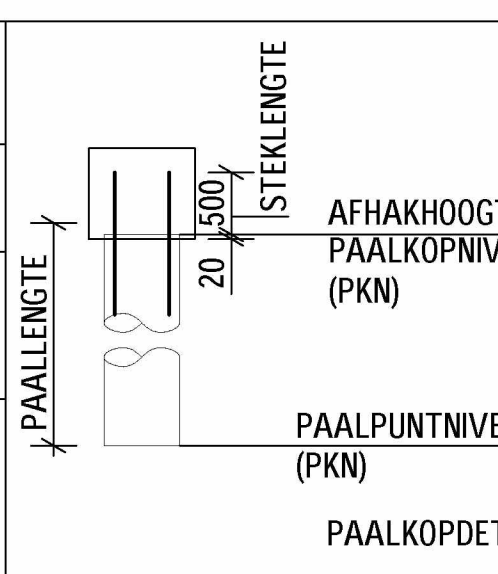

RIOLERING

- HWA = HEMELWATERAFVOER
- HEMELWATERAFVOERLEIDING
- AFVALWATERLEIDING
- ONTSTOPPINGSSTUK
- PUT, AFVOERPUT + SIFON
- HEATER T.B.V. VORSTVRIJ HOUDEN EX-UITVOERING
- NOODOVERSTORT, AFMETING N.T.B.
- WATERTAPPUNT


BRANDVEILIGHEID

- BRANDWERENDE SCHEIDING 60min. WBD80
- ZELFSLUITENDE DEUR
- DEUR 60min. WBD80 VANAF BEIDE ZIJDEN
- SPRINKLER, GEBOUW OF EQUIPMENT SPRINKLER N.T.B.
- AANDUIDING NOODUITGANG
- NOODVERLICHTING
- VERDEELKAST (ELEKTRISCH)

RENVOOI

ONDERDEEL	MATERIAAL	KLEUR
PLINT	VEZELCEMENTPLAAT N.T.B.	ANTRACIET
WATERSLAG	STB-35-1035	ANTRACIET
GEVELBEKLEDING	STAAL	RAL 9010
KOZIJNEN	STAAL	ANTRACIET
DEUREN	STAAL	RAL 9010
DAKRAAND	METAL N.T.B.	WIT
HEMELWATERAFVOER	PVC	

KEYPLAN

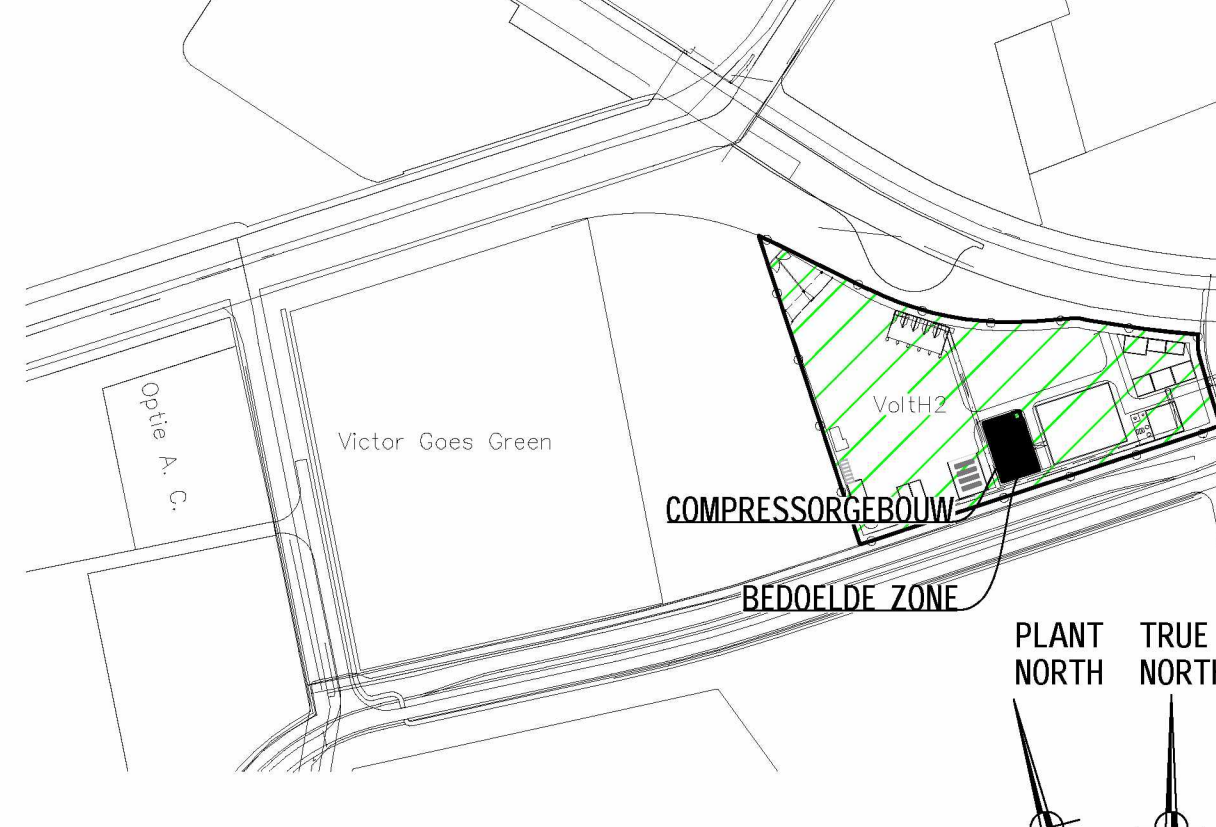

STATUS

Document Status: Vergunningsaanvraag		Datum: 02/07/2021	
1 02/07/2021 BEMO BASISVERBOD			
REV.	DATA	DOOR	OMSCHRIJVING
1	02/07/2021	BEMO	BASISVERBOD
Project: VOLTH2 EUROPAWEG ZUID 4, RITTHEM			
Onderwerp: GROENE WATERSTOFONTWIKKELING TERNEUZEN			
Onderwerp: COMPRESSORGEBOUW BOUWKUNDIG & CONSTRUCTIE DEEL 1			
Schaal: 1:100			
Rev: 1			