




WESTGEVEL
SCHAAL: 1/100

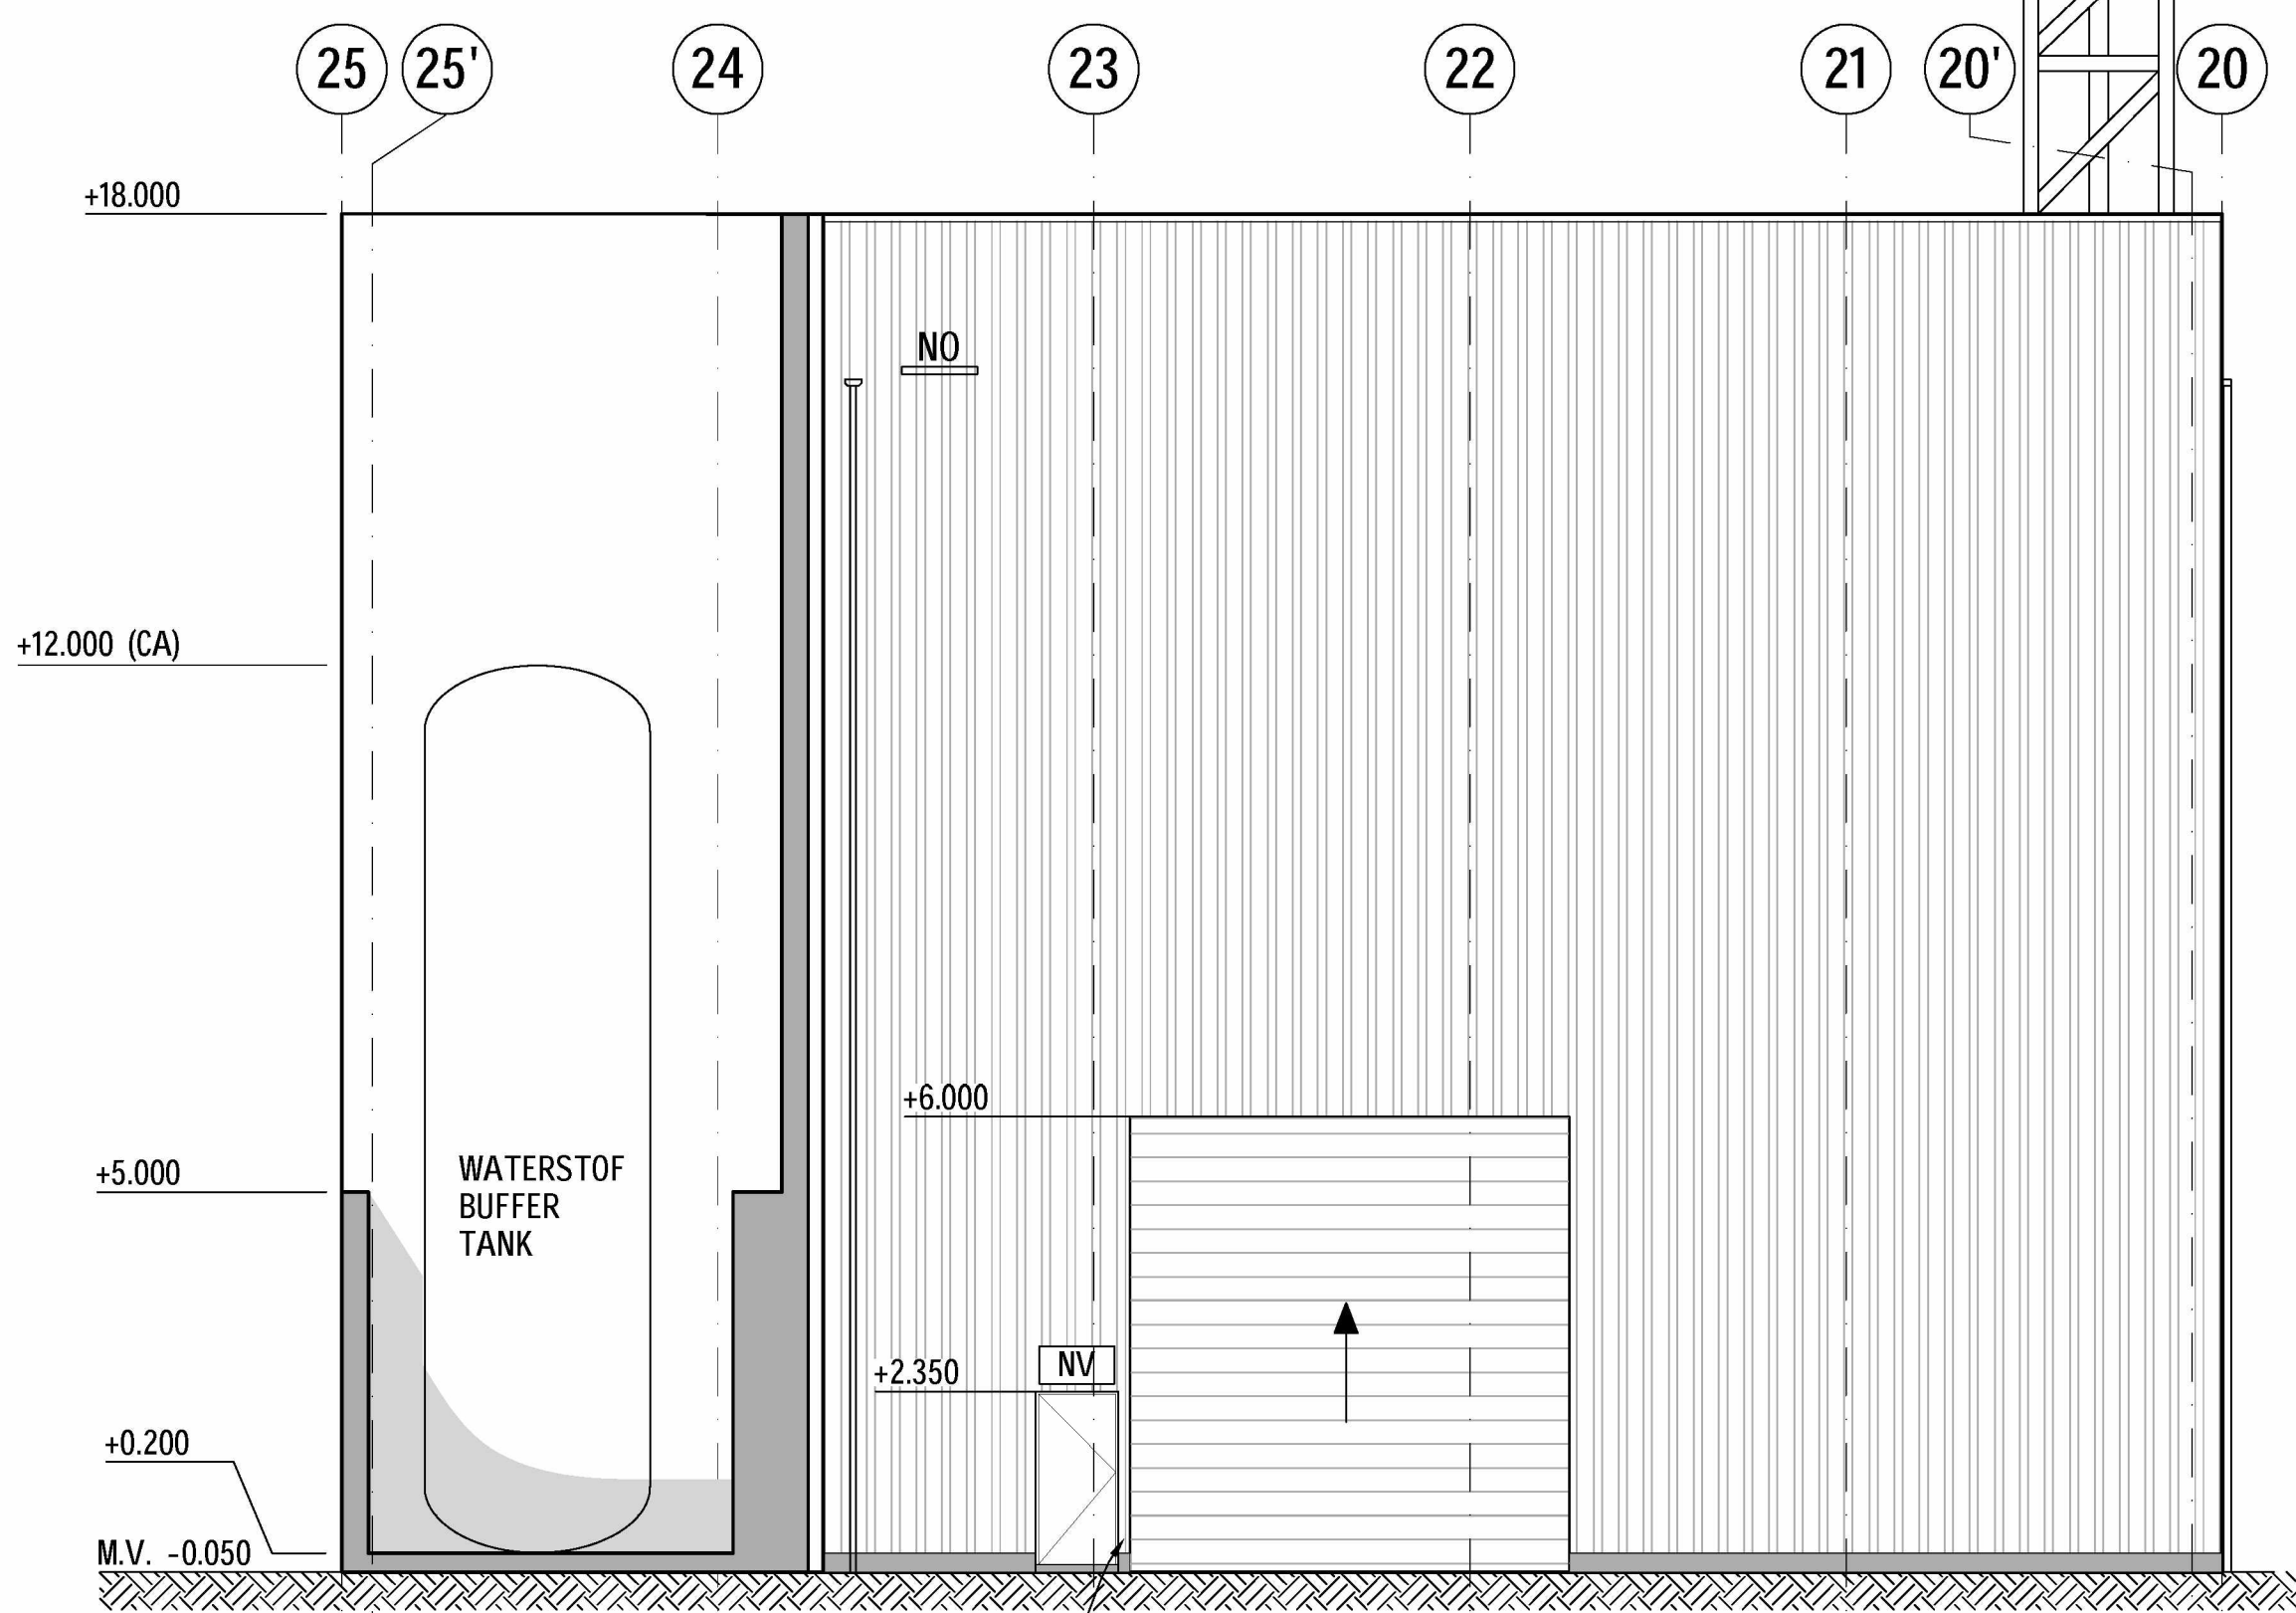


NOORDGEVEL
SCHAAL: 1/100

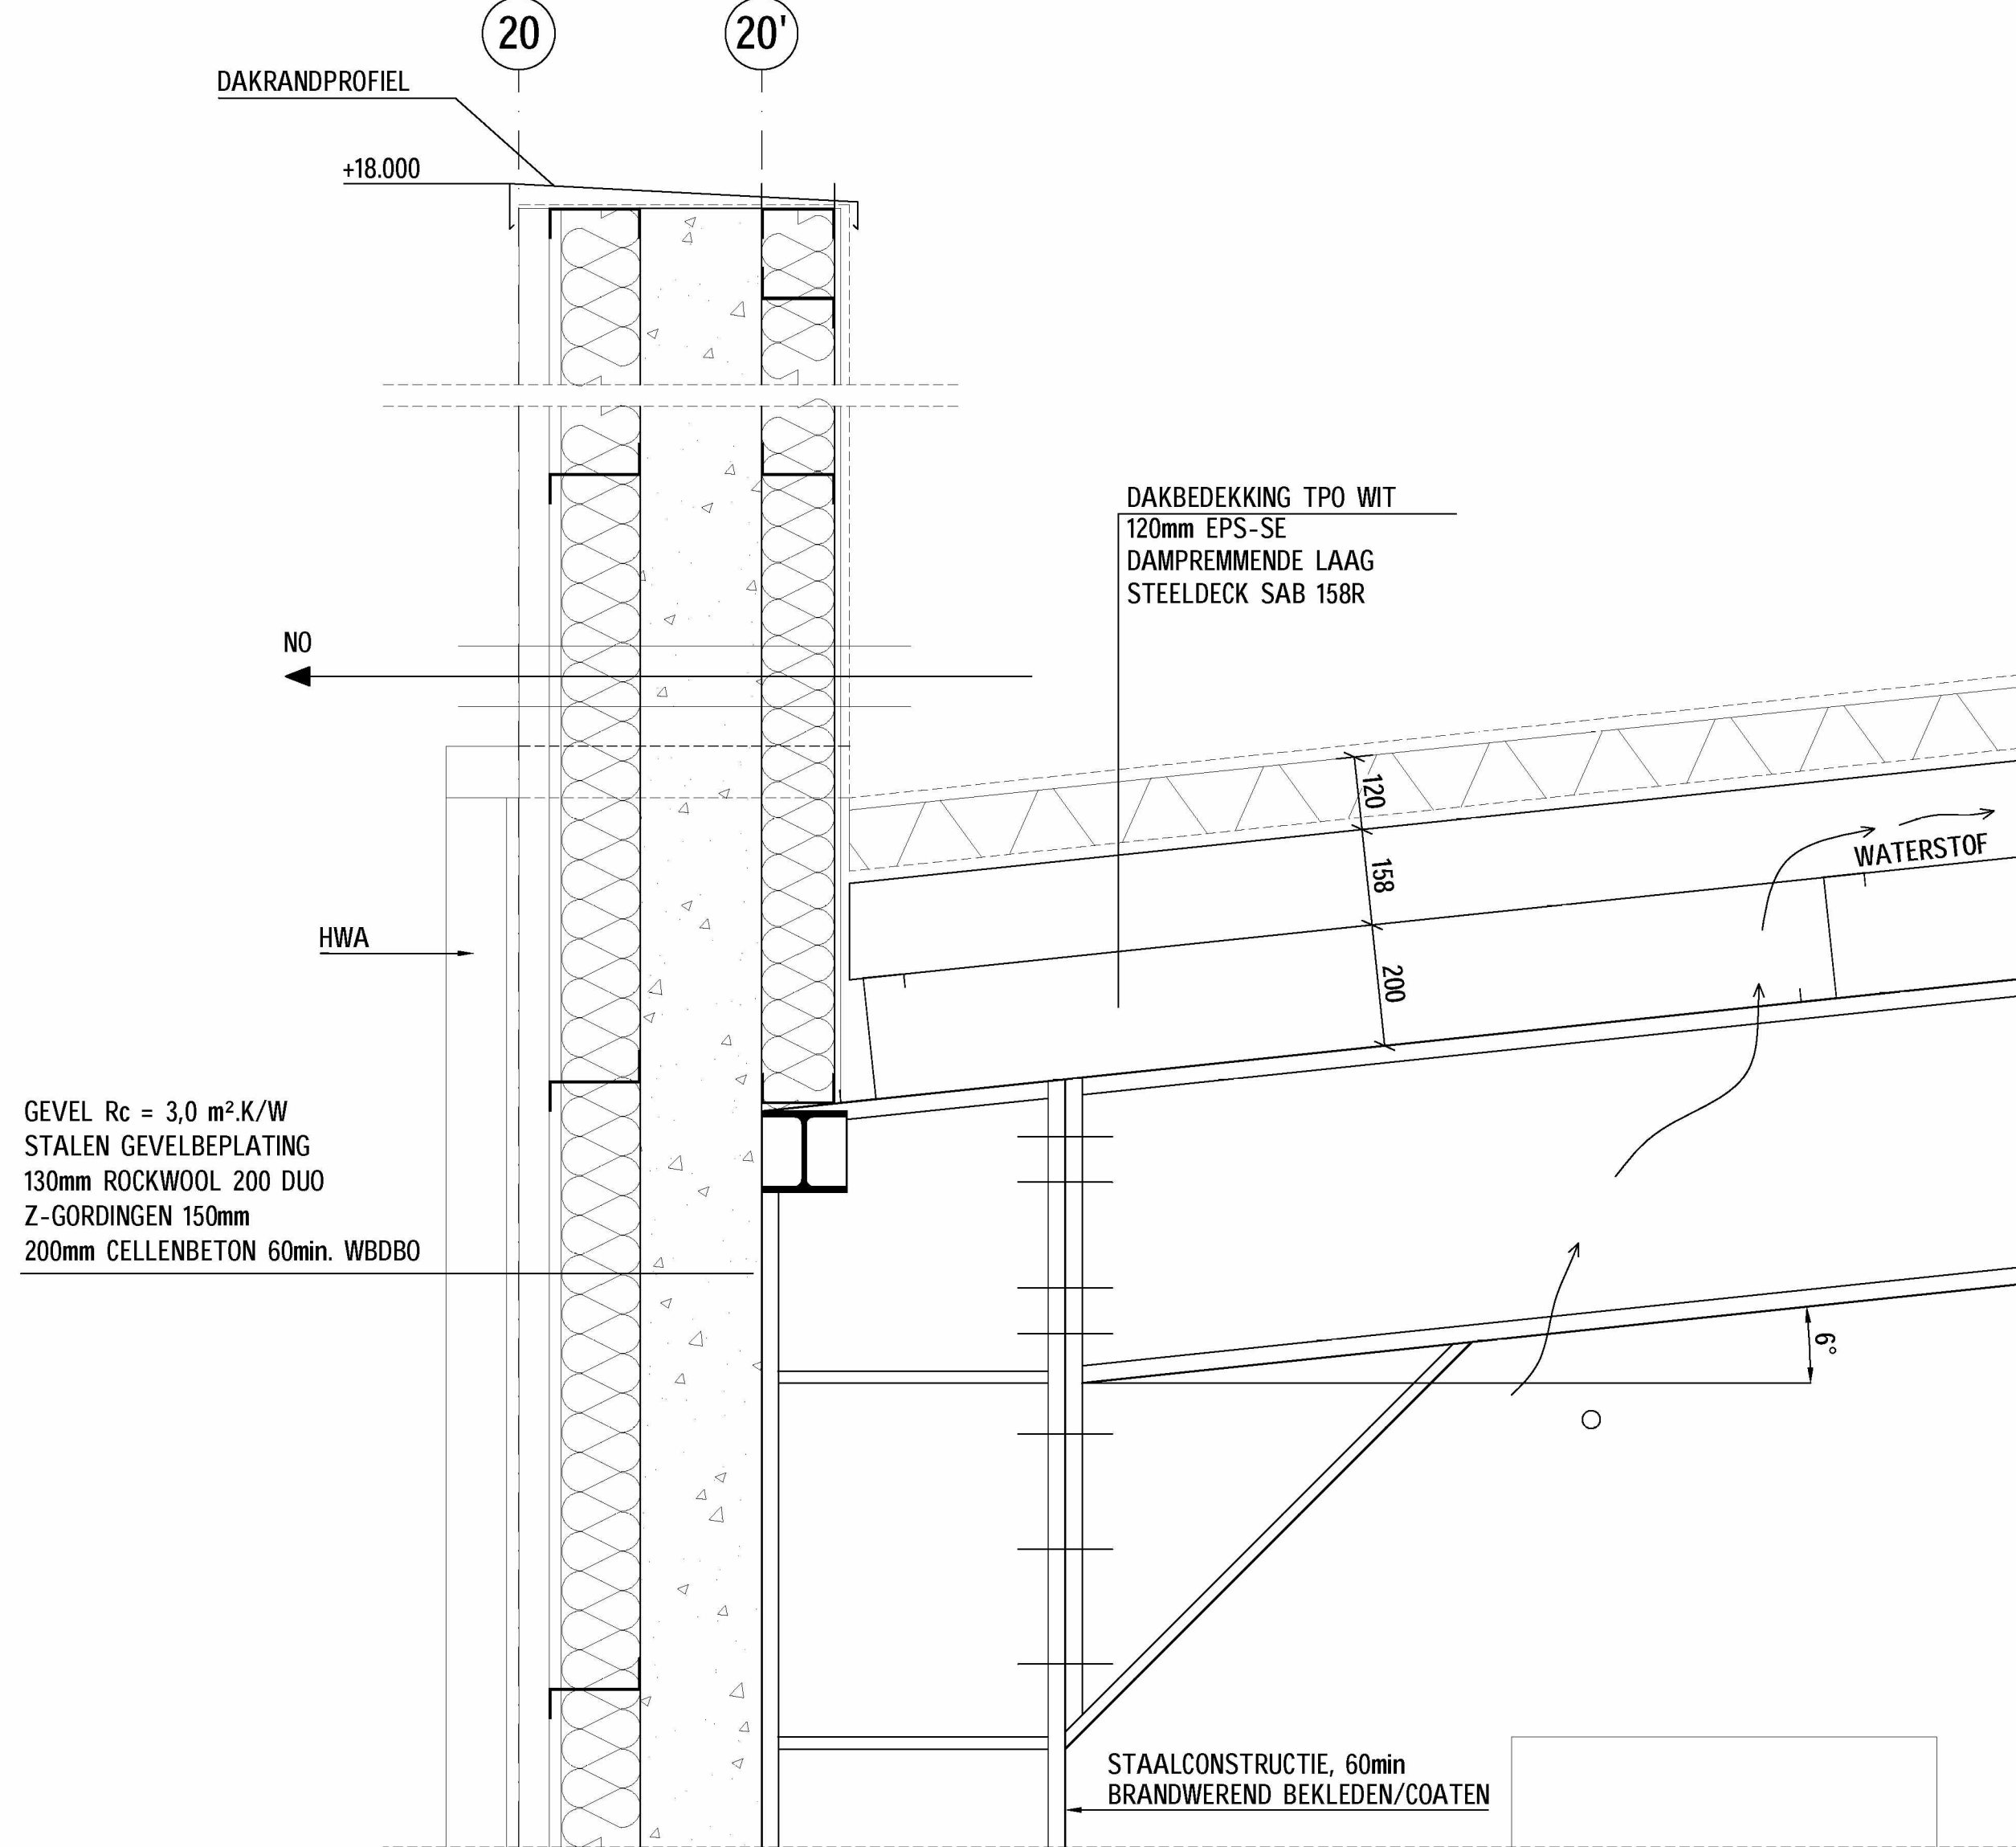


DETAIL 1: DAKRAND
SCHAAL: 1/10

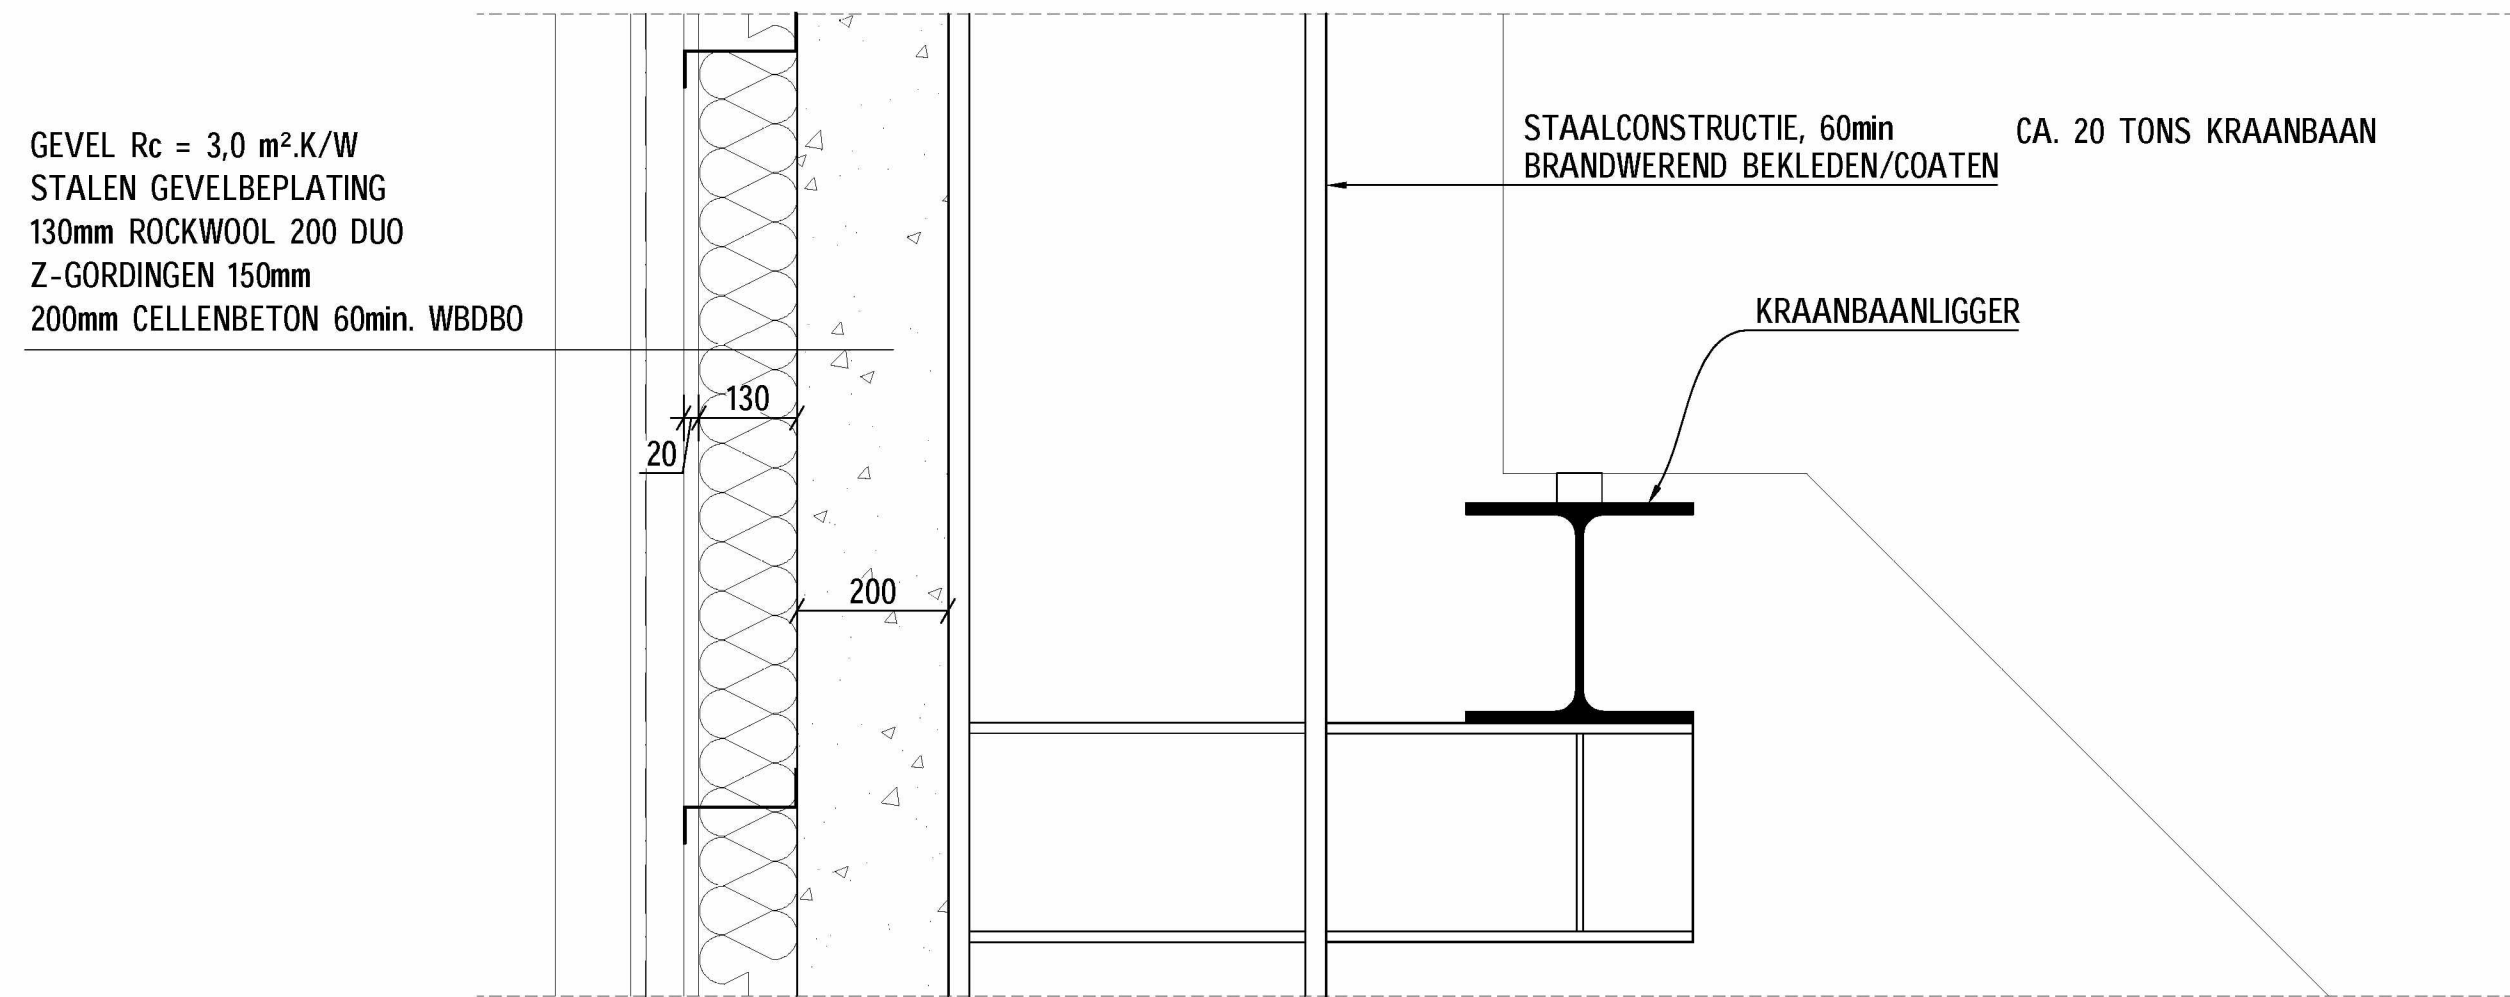


DETAIL 2: KRAANBAANLIGGER
SCHAAL: 1/10

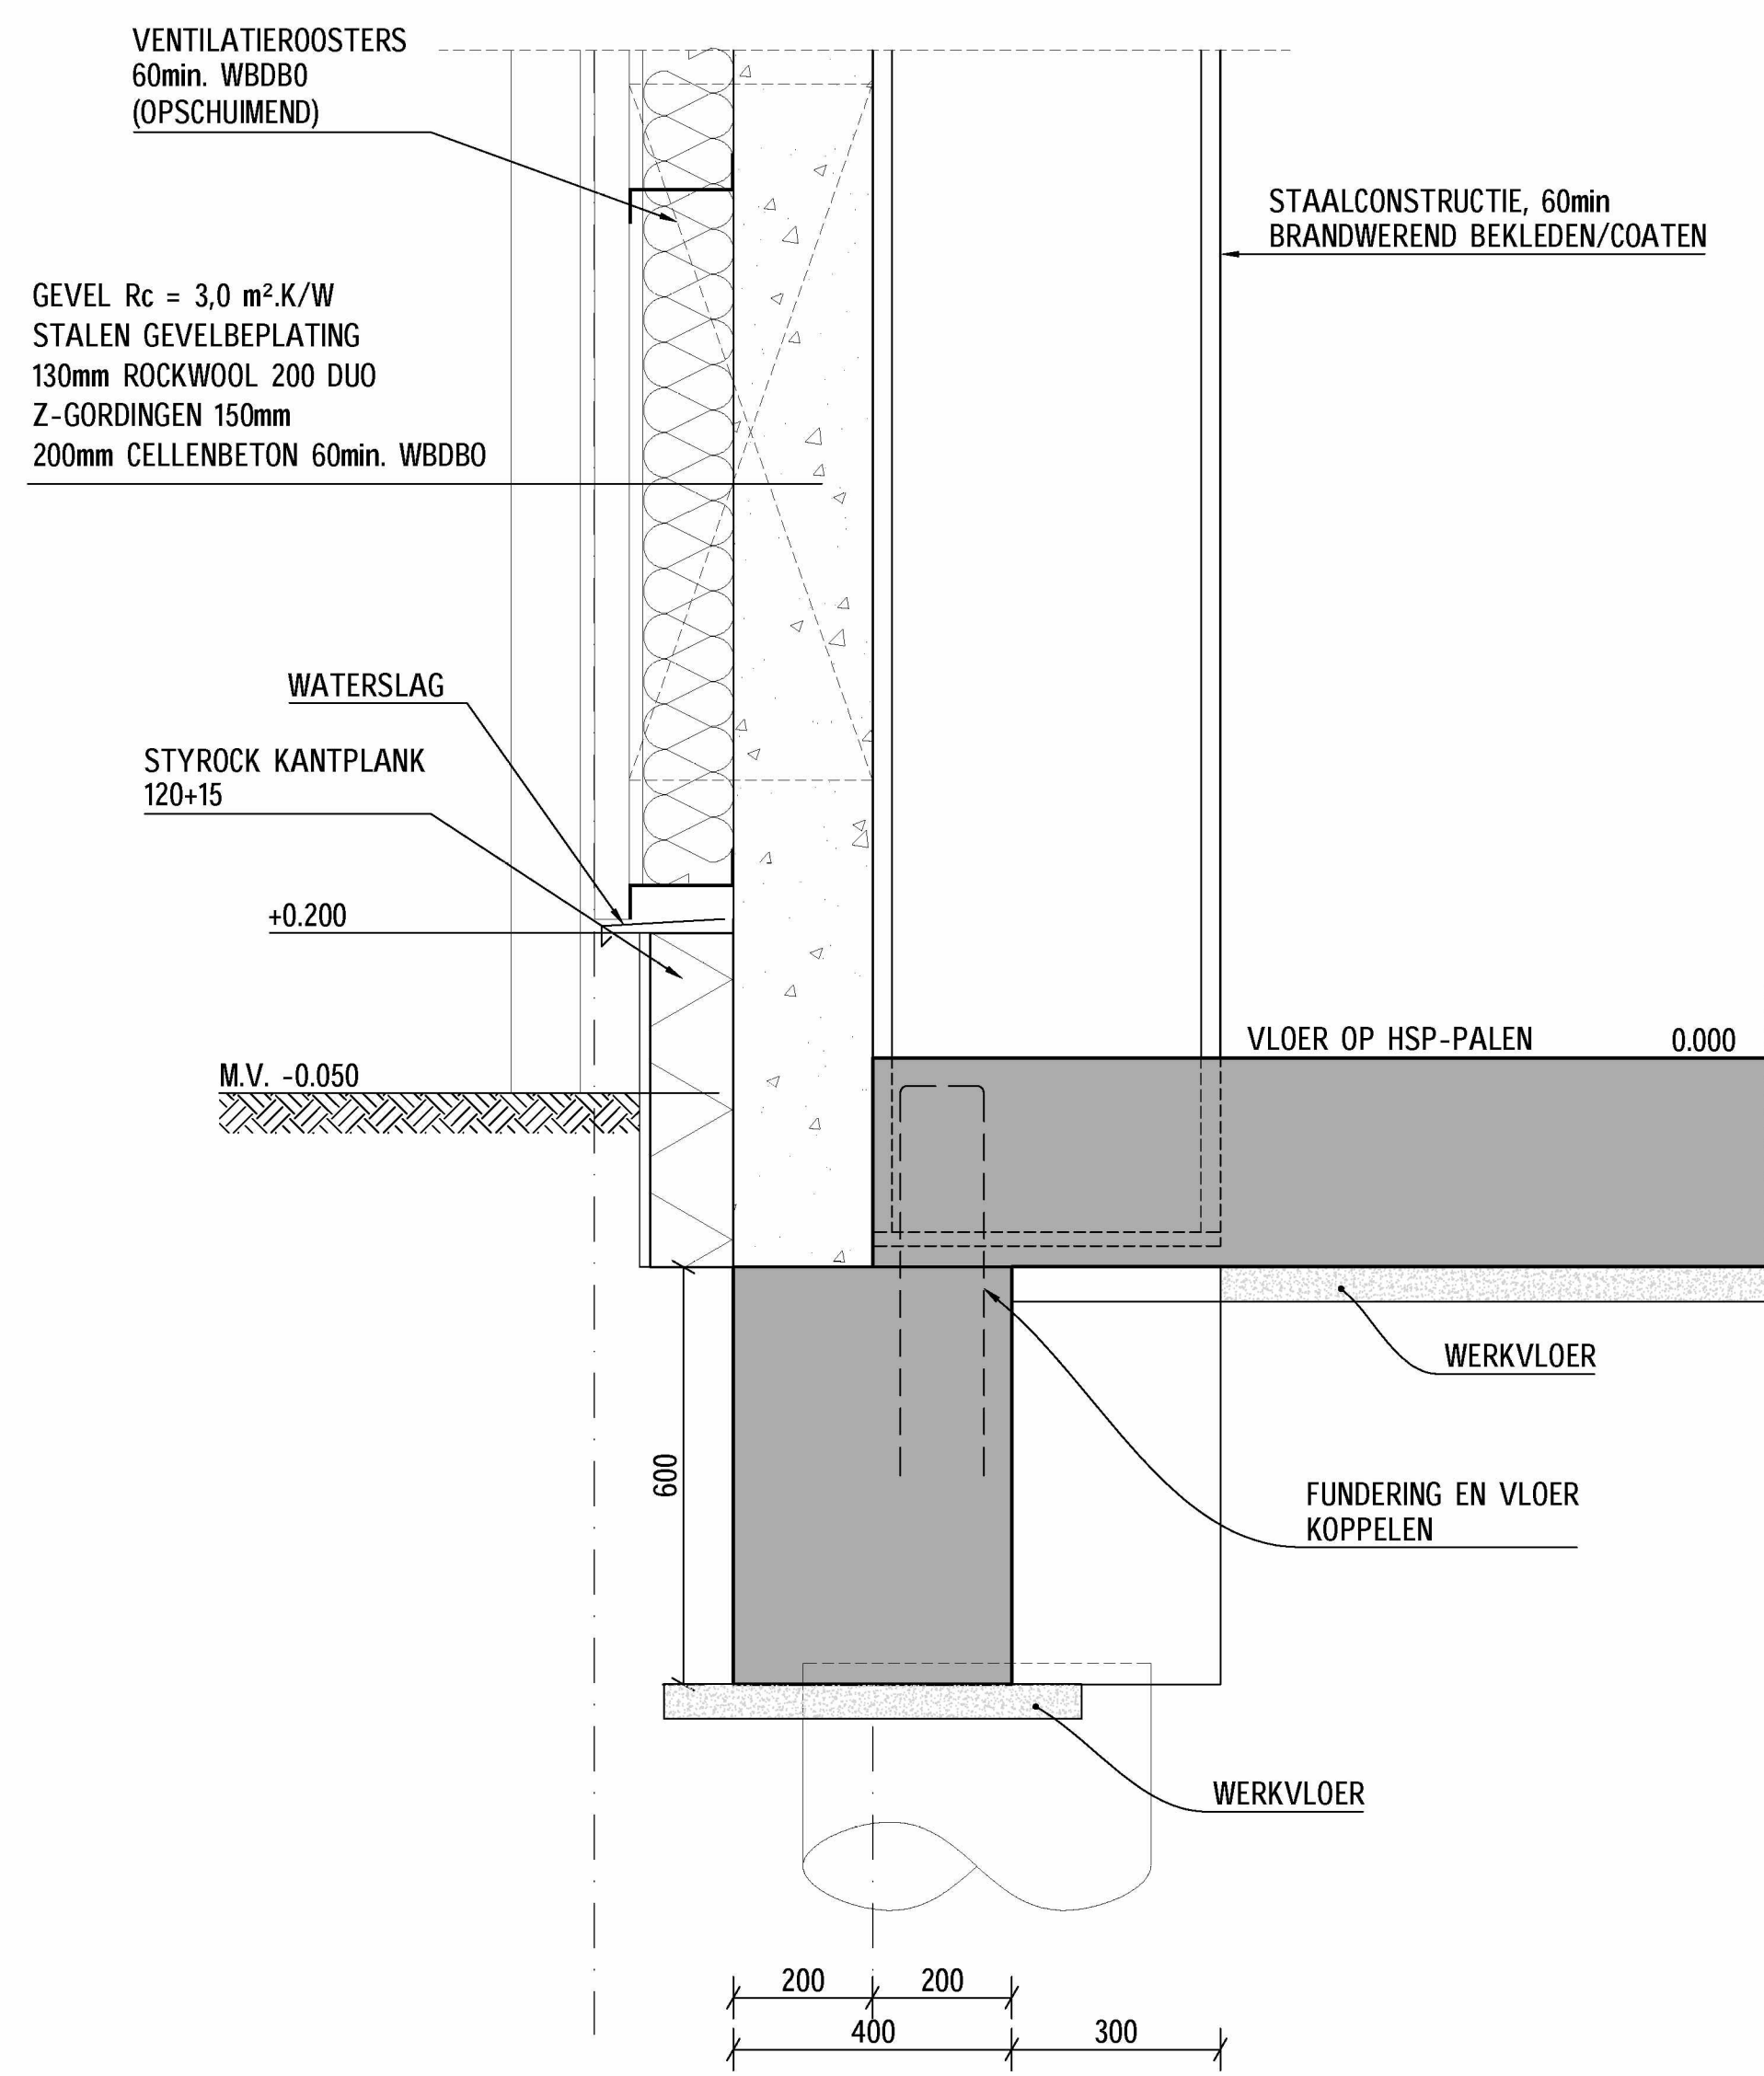


DETAIL 3: AANZET
SCHAAL: 1/10

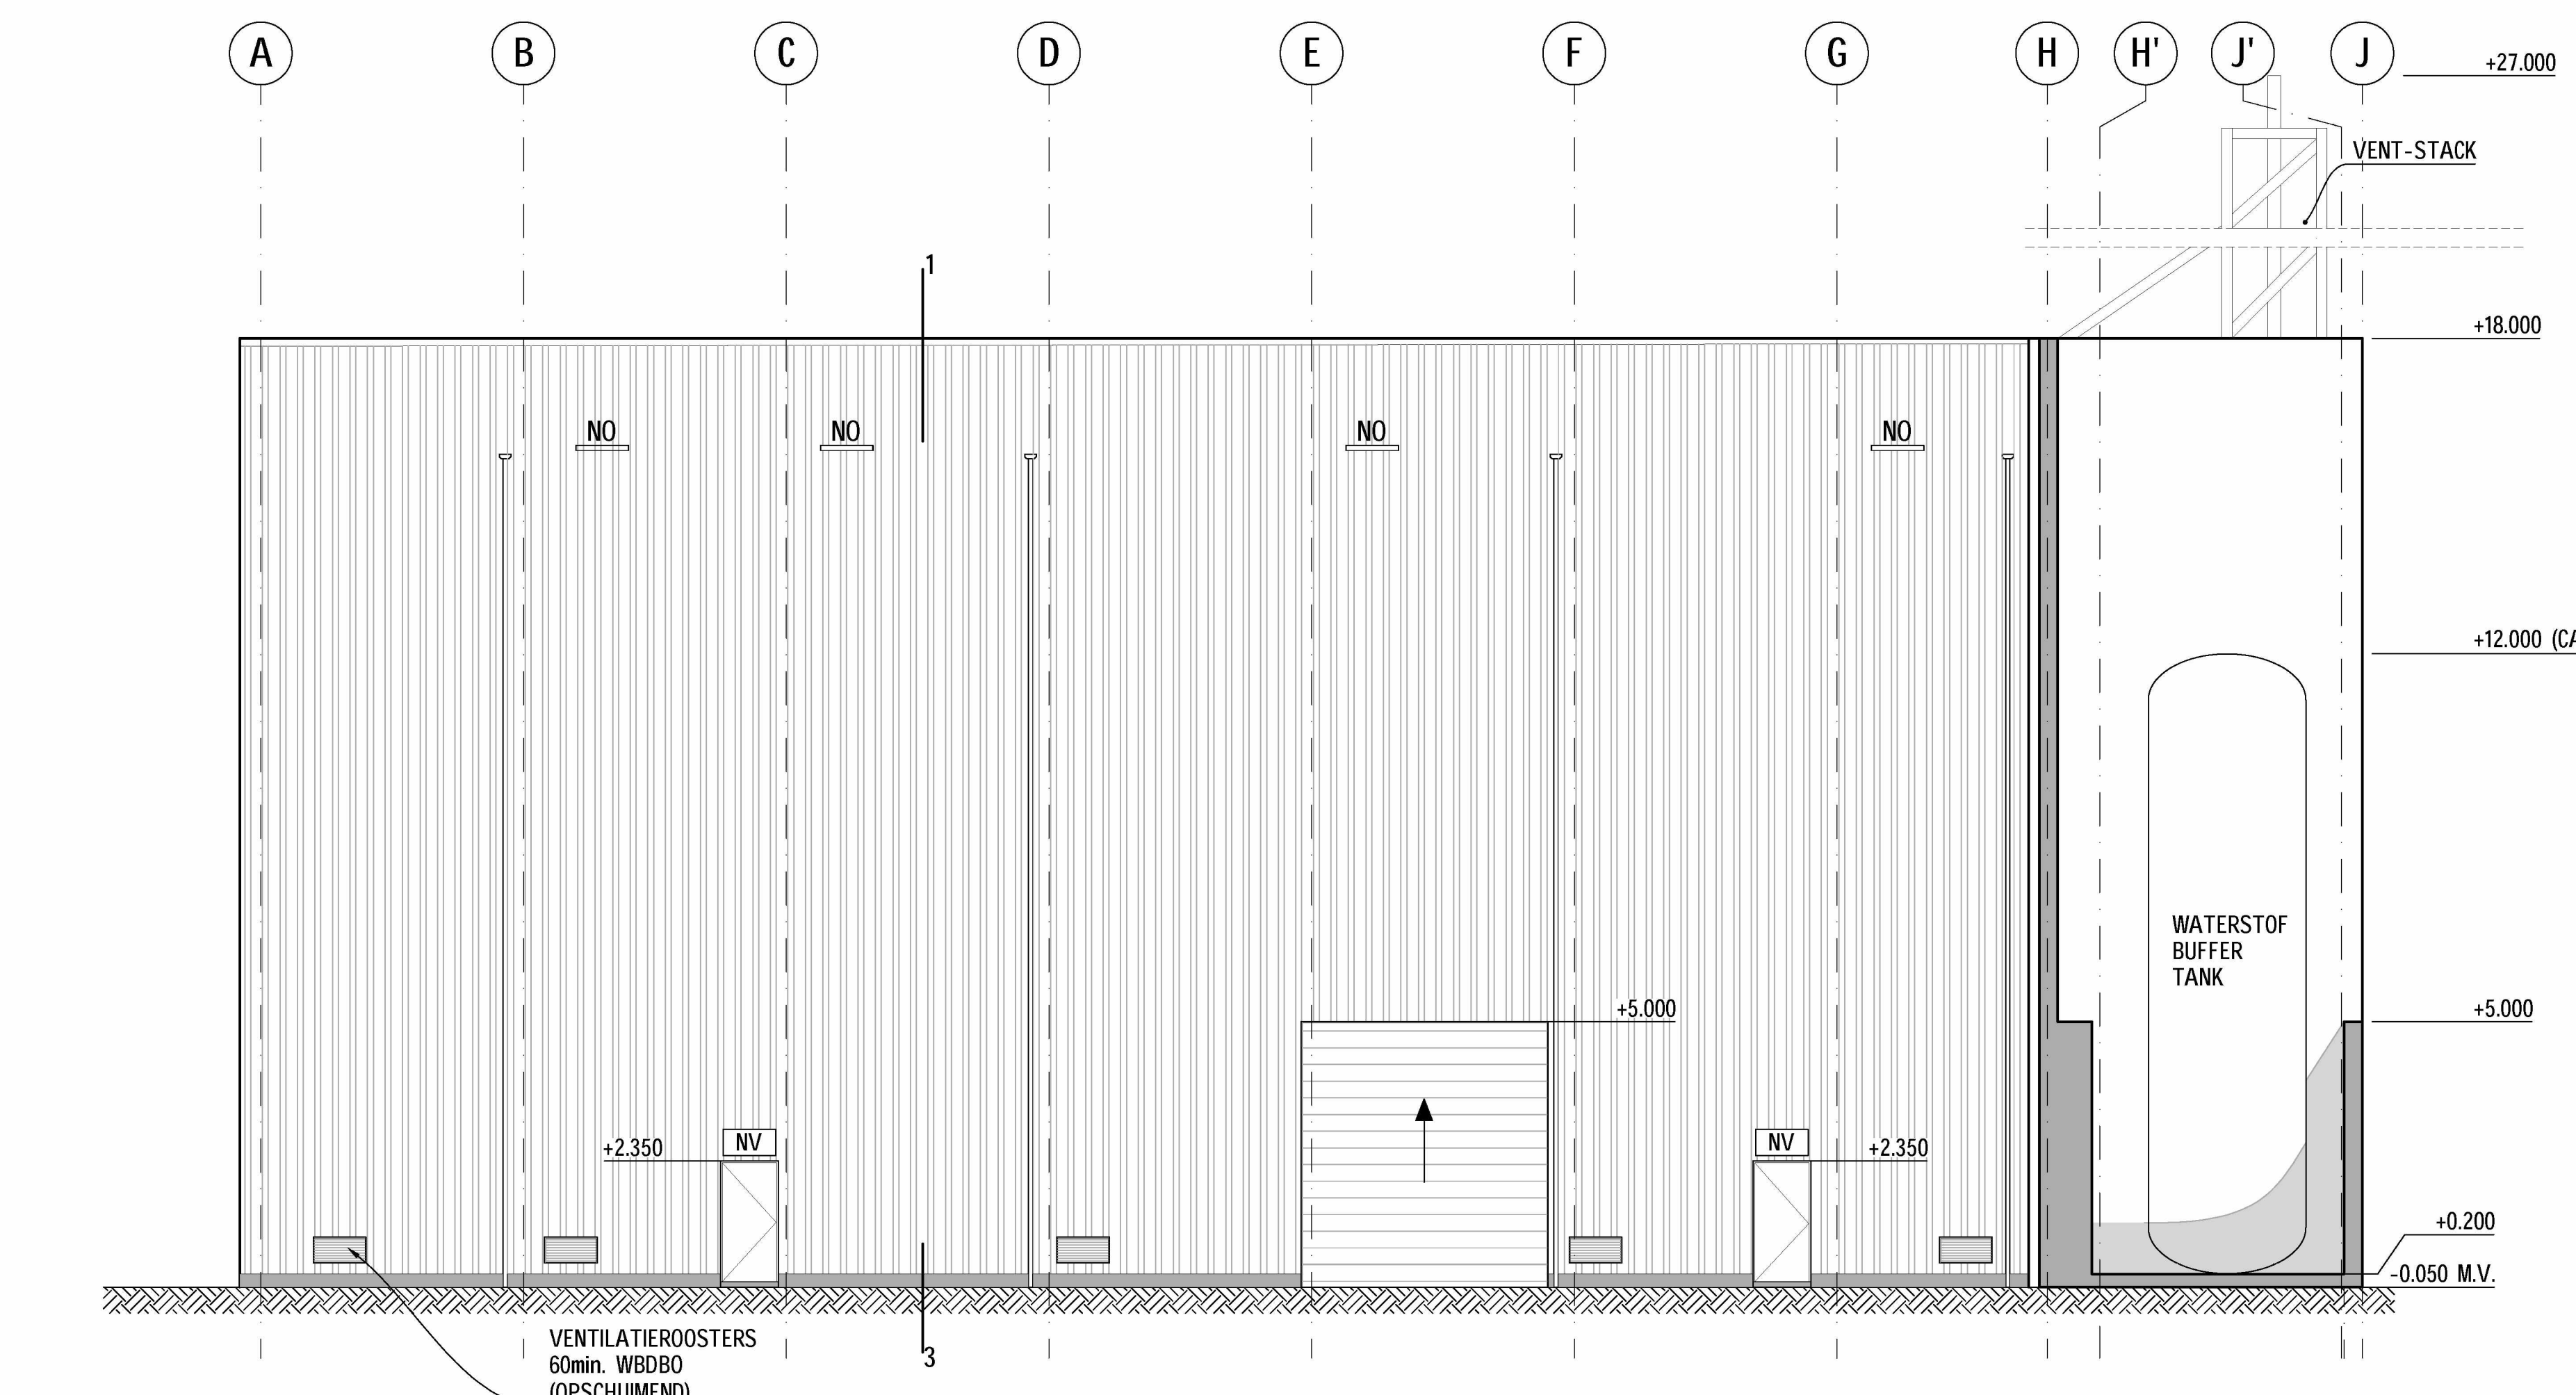


OOSTGEVEL
SCHAAL: 1/100

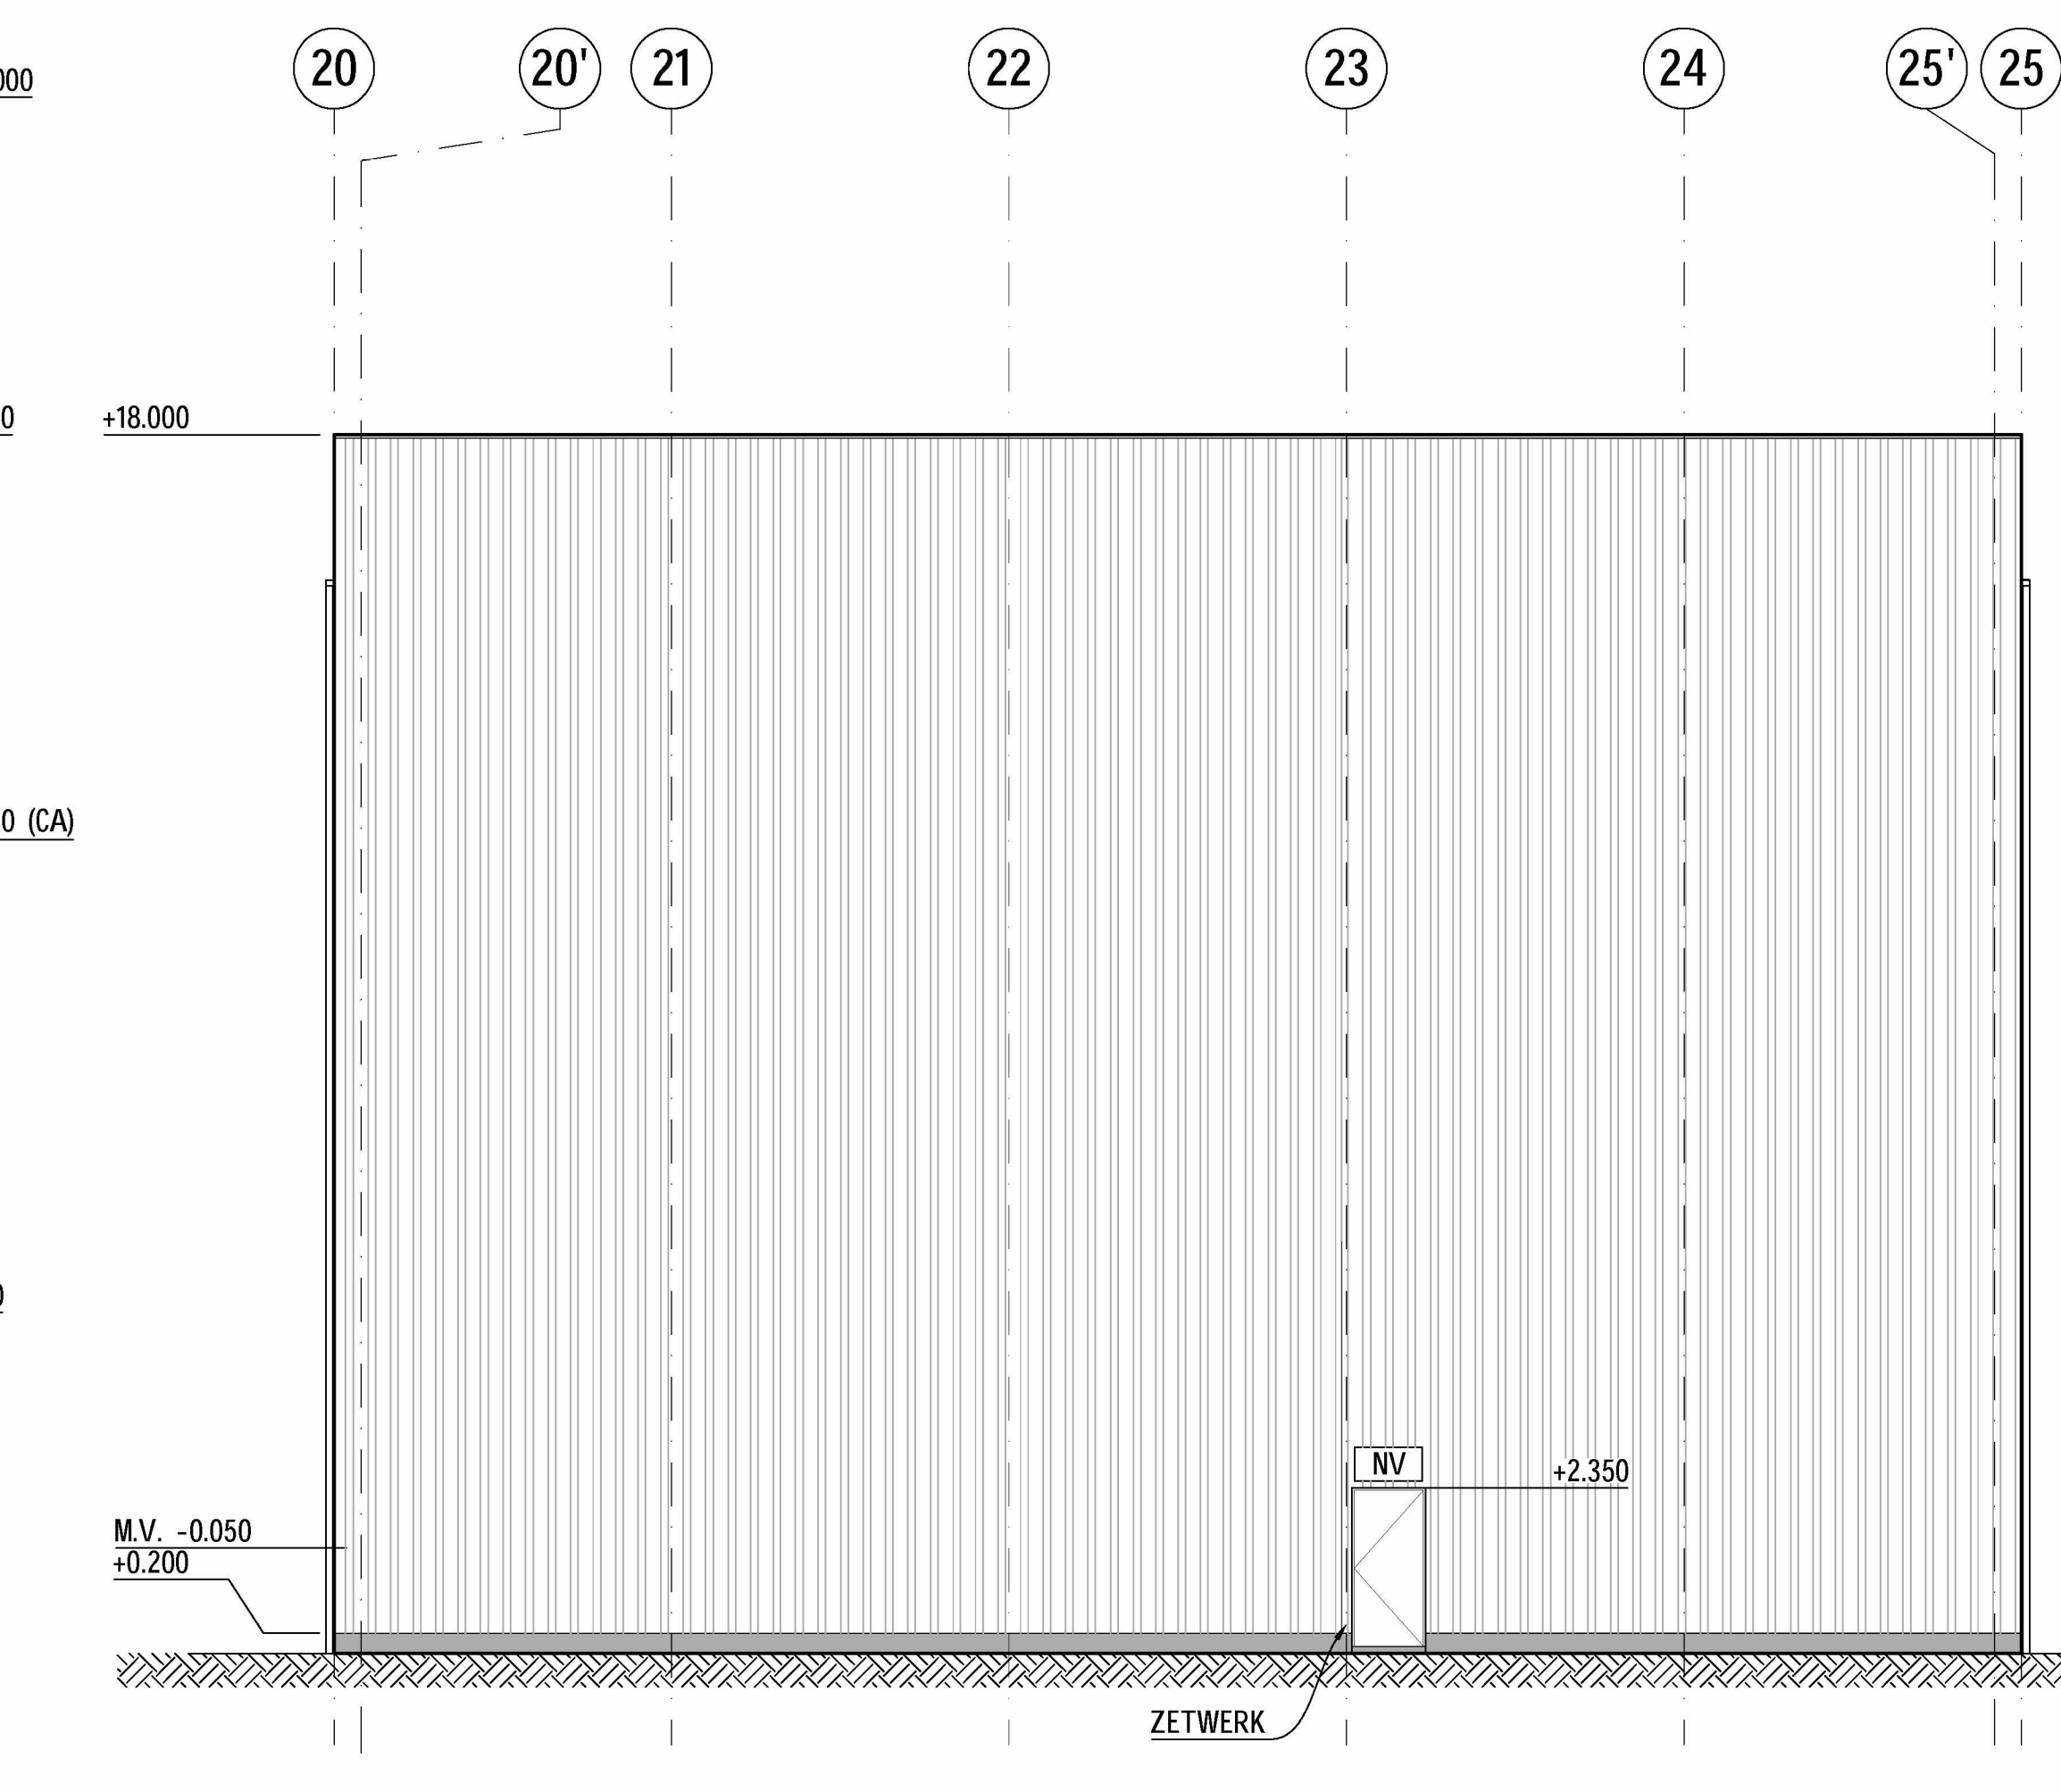

ZUIDGEVEL
SCHAAL: 1/100

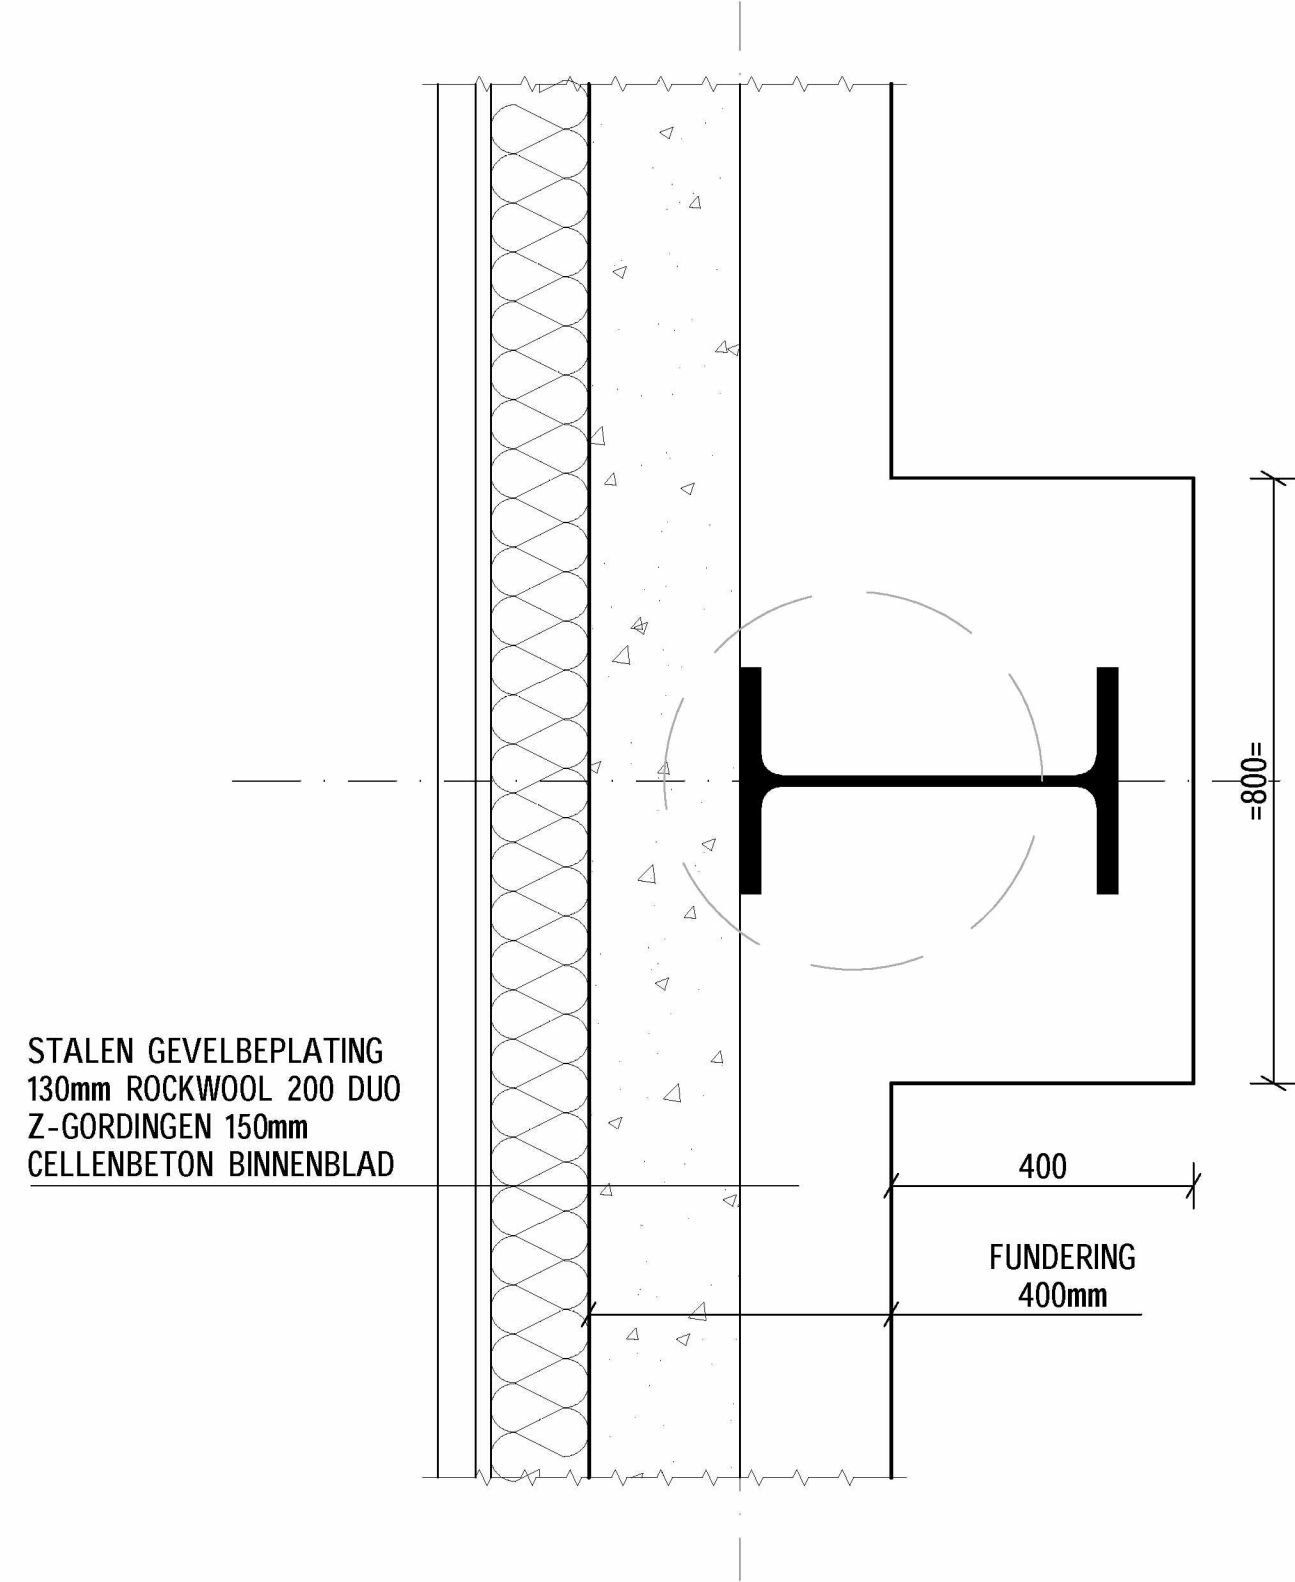


DETAIL 4: VERBREDING T.P.V. KOLOMMEN
SCHAAL: 1/10

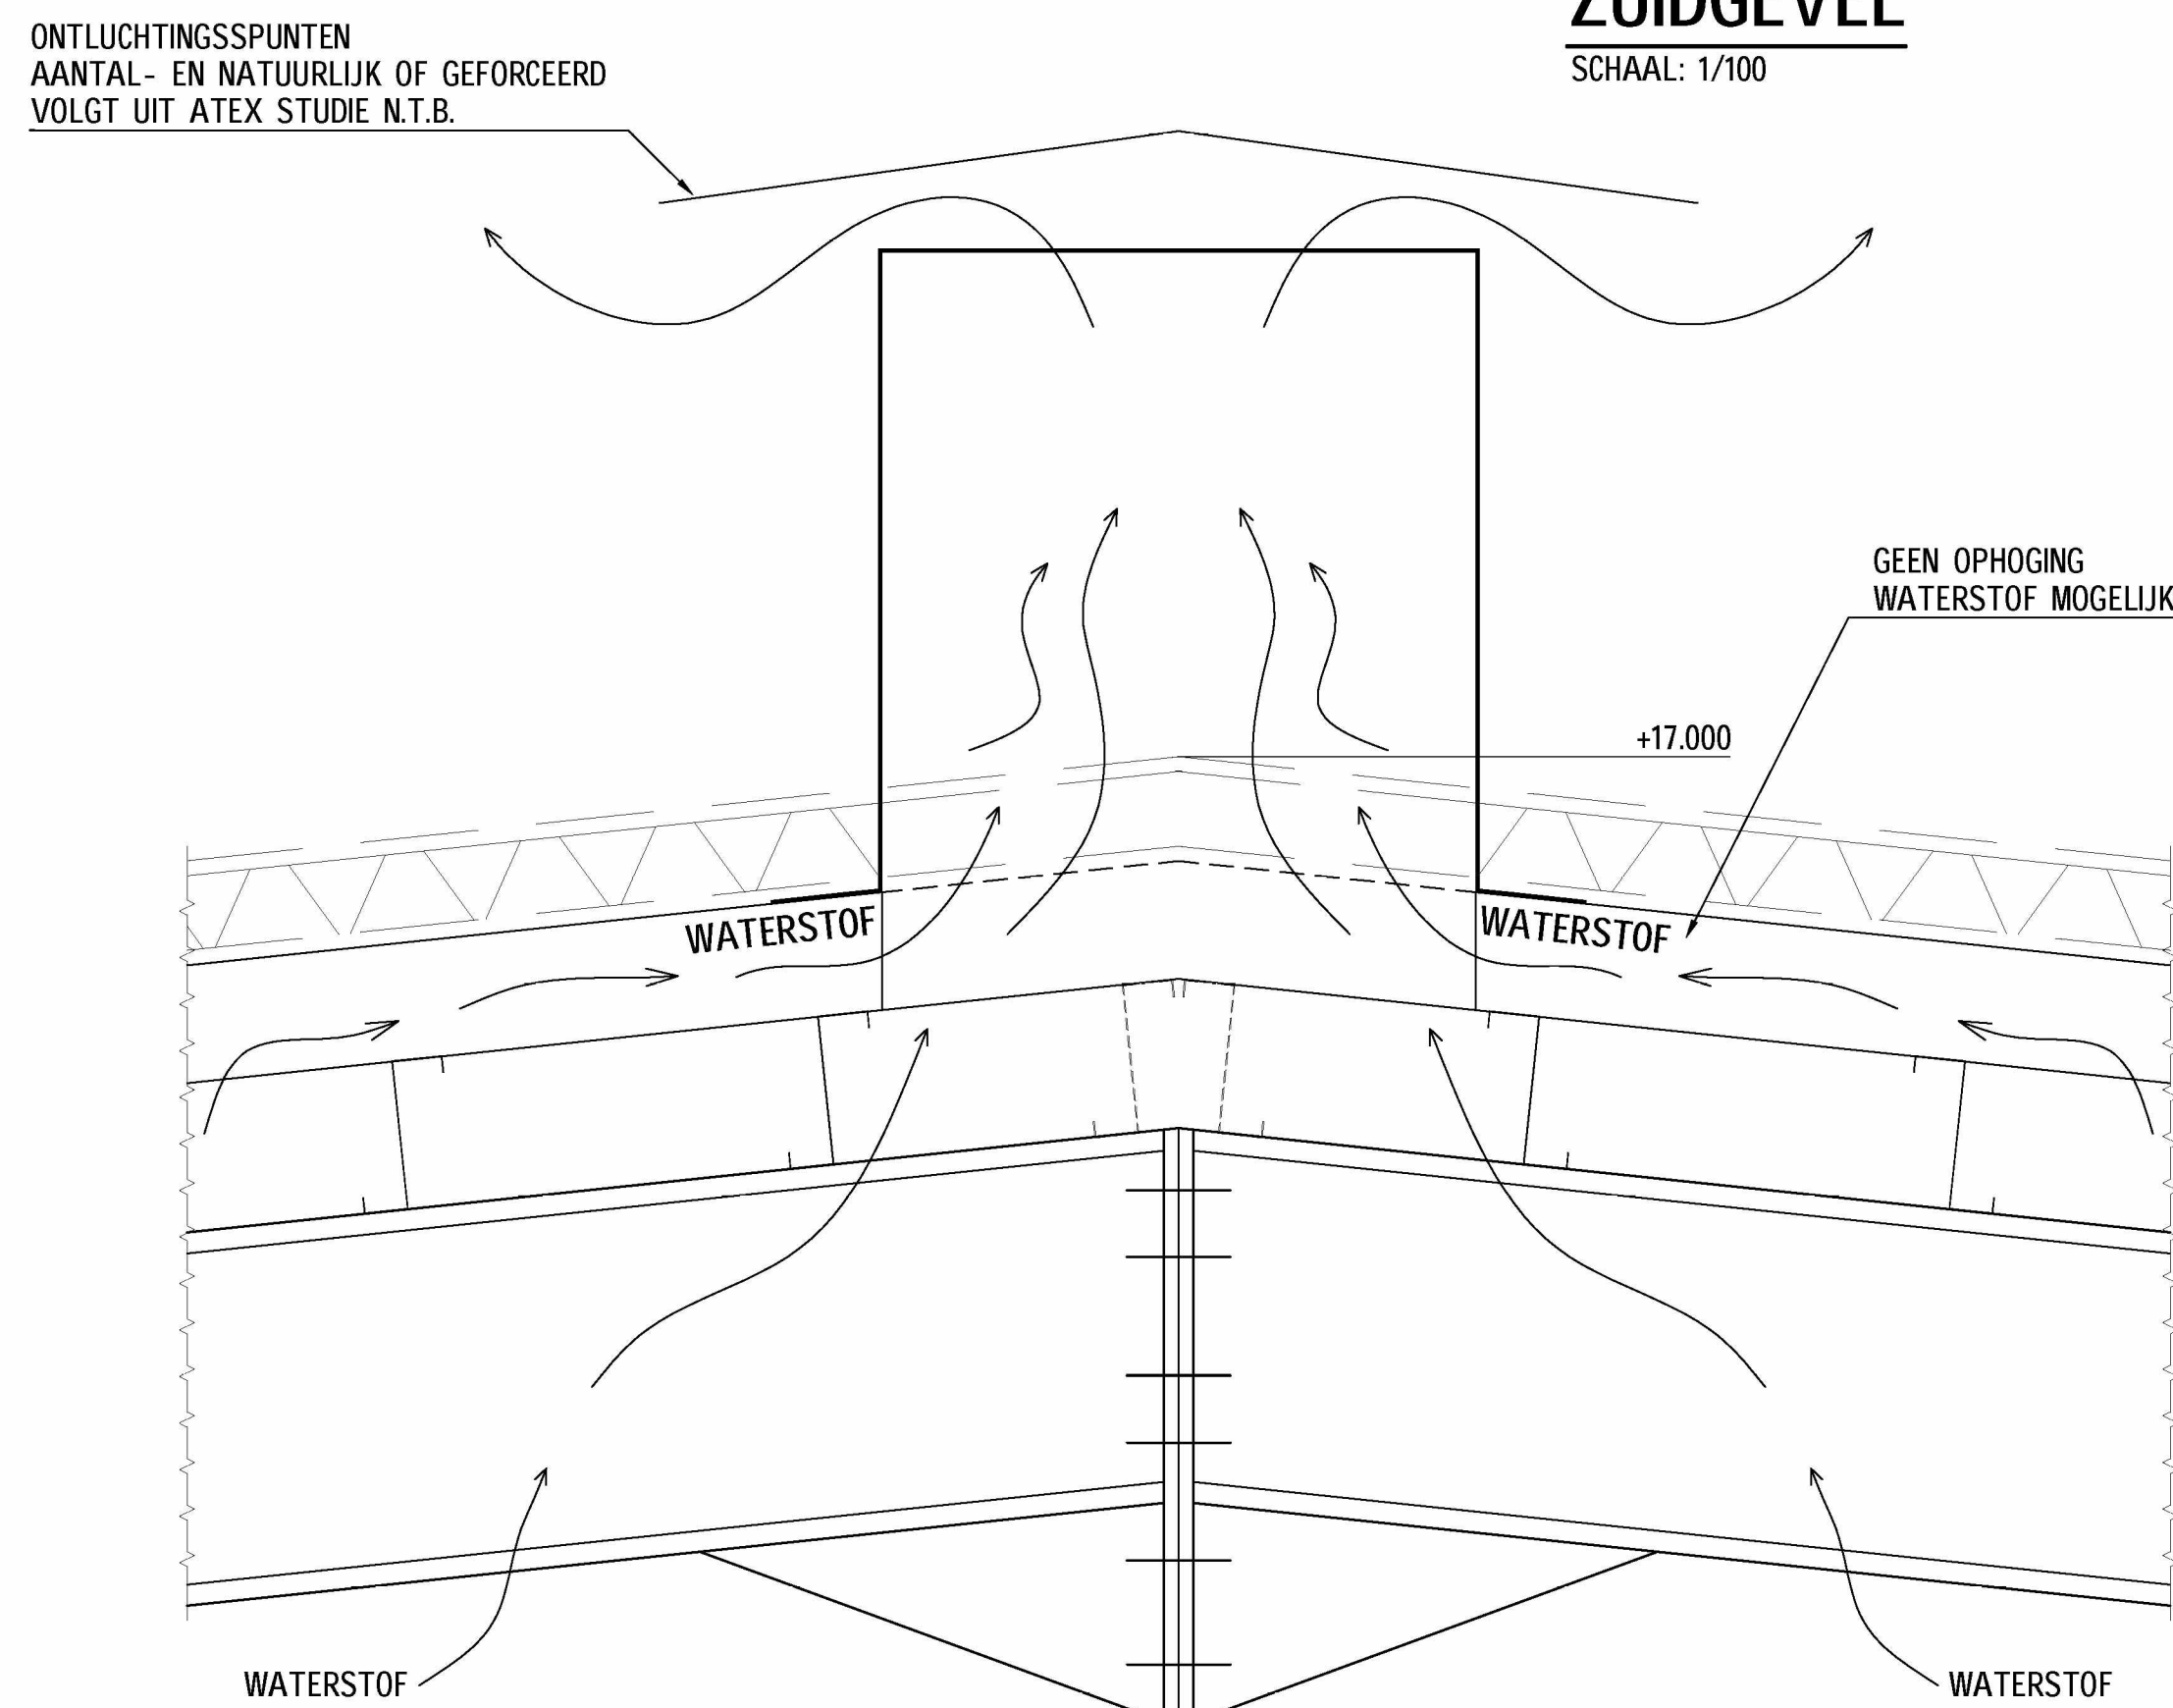

DETAIL 5: NOK
SCHAAL: 1/10

LEGENDE	
	GEWAPEND BETON
	CELLENBETON
	ROCKWOOL 200 DUO ISOLATIE
	EPS-SE ISOLATIE
	GEPROFIEERDE STAALN GEVELBEPLATING

RENVOOI		
ONDERDEEL	MATERIAAL	KLEUR
PLINT	VEZELCEMENTPLAAT	ANTRACIET
WATERSLAG	N.T.B.	ANTRACIET
GEVELBEKLEDING	STB-35-1035	RAL 9010
KOZIJEN	STAAL	ANTRACIET
DEUREN	STAAL	ANTRACIET
DAKRAND	METAAL N.T.B.	RAL 9010
HEMELWATERAFVOER	PVC	WIT

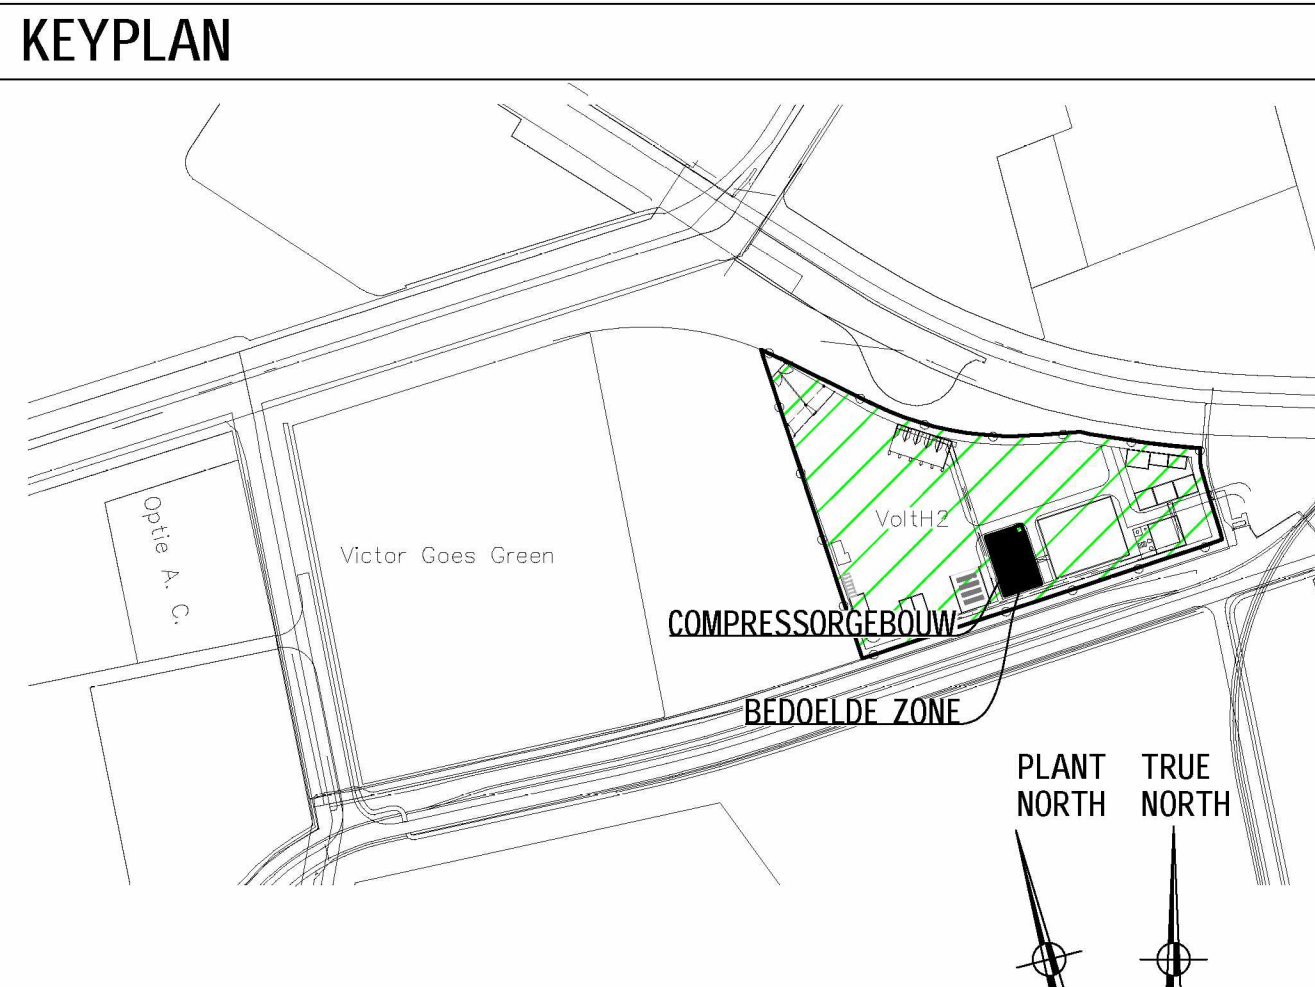

STATUS	
Document Status: Vergunningsaanvraag sweco	
Datum: 02/07/2021	
1	02/07/2021
2	02/07/2021
