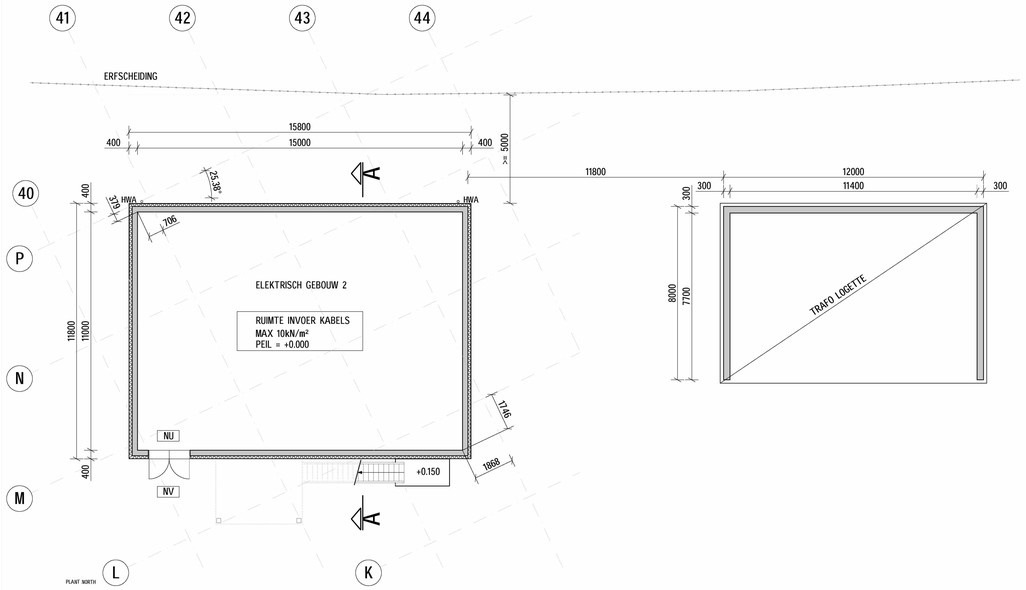

BEGANE GROND
1 : 100

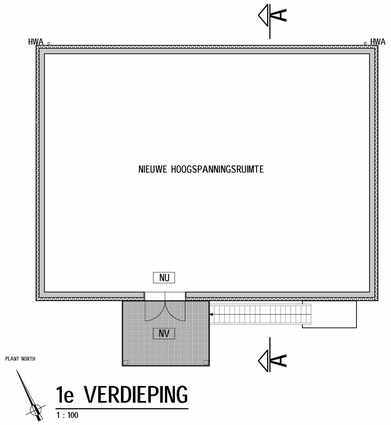

1e VERDIEPING
1 : 100

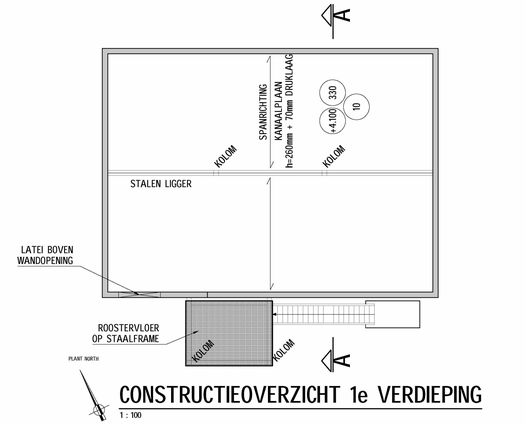

CONSTRUCTIEOVERZICHT 1e VERDIEPING
1 : 100

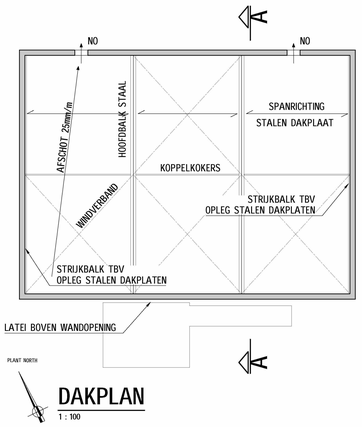

DAKPLAN
1 : 100

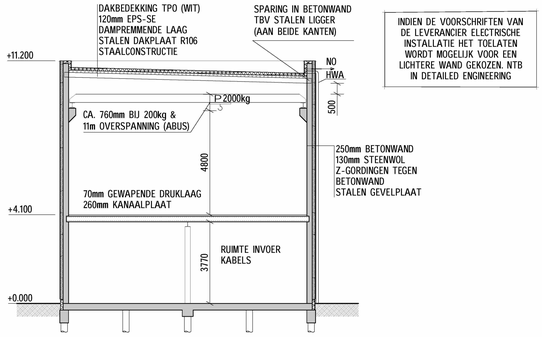

INDIEN DE VOORSCHRIFTEN VAN DE LEVERANCIER ELECTRISCHE INSTALLATIE HET TOELATEN WORDT MOGELIJK VOOR EEN LICHTERE WAND GEKOZEN. NTB IN DETAILED ENGINEERING

DOORSNEDE A-A
1 : 100

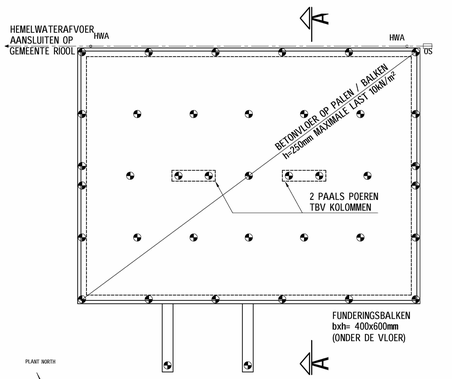

PALEN-, FUNDERINGS-, RIOLERINGSPLAN
1 : 100

VLOERDETAIL
1 : 10

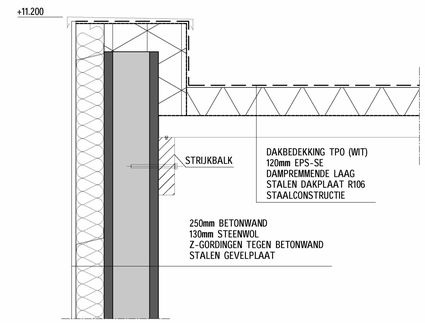

DAKRANDDETAIL
1 : 10

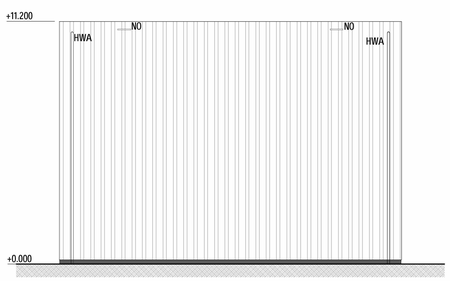

NOORDGEVEL
1 : 100

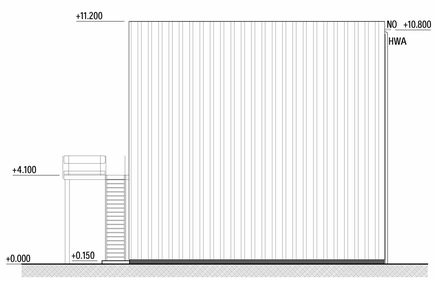

OOSTGEVEL
1 : 100

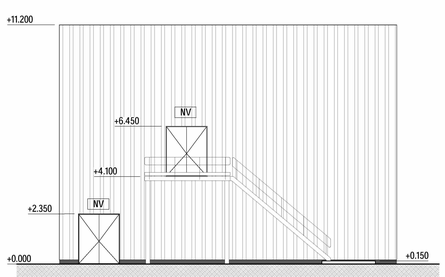

ZUIDGEVEL
1 : 100

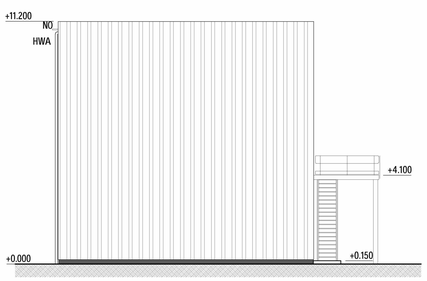

WESTGEVEL
1 : 100

STAALCONSTRUCTIES
- STAALKWALITEIT: S235
- CONSERVERING: 2 LAAGS COATINGSYSTEEM
- kLIMAATKLASSE: C3
- UITVOERINGSKLASSE CONFORM NEN-EN 1090-2 EXC. CL: 2

BETONWERKEN
- STERKTEKLASSE: C30/37
- MILIEUKLASSE:

ONDERDEEL	BOVEN	OVERIG
FUNDERING	XF2	XF2
VLOER	XC1	XC2

- AFWERKING: VLOER: GEVLINDERD + SLIJTLAAG VLAKHEIDSKLASSE 3 VLGS NEN 2747
- WAPENING: B500B

VLOEREN
A = PEILMAAT CONSTRUCTIEVE-VLOER INCL. DRUKLAAG (IN mm)
B = VLOERDIKTE (INCL. EVENTUELE DRUKLAAG) (IN mm)
C = VLOERBELASTING (in kN/m²)

VLOER: VLOERTYPE

- WAPENING: PREFAB ONDERDELEN DOOR FABRIKANT TE BEPALEN (BEREKENING IN TE DIENEN TER CONTROLE BIJ DE DIRECTIE)
- PREFAB: UITWERKEN DOOR LEVERANCIER VOLGENS KIWA CRITERIA 73 CATEGORIE 4a

AVEGAARPAAL
= PLAATS VAN DE SONDERING
= PLAATS VAN DE SONDERING
SONDERINGEN WORDEN GEDURENDE DE BOUWVOORBEREIDING GEMAAKT ZIE VOOR ONTWERP SONDERINGEN DE BOD CIVIEL

= AARDPAAL (INDIEN NIET AANGEGEVEN VERIFIEREN (AANNEMEN) OF ANDERE WIJZE VAN AARDING VAN TOEPASSING IS)

PEIL T.O.V. VAST PUNT 0.00+
VAST PUNT N.T.B.

BETON: STERKTEKLASSE DOOR LEVERANCIER TE BEPALEN (min. C30/37)

WAPENING: DOOR LEVERANCIER TE BEPALEN
MINIMALE KORFLENGTE 5m INCL. STEKLENGTE 500mm

BIJ HET UITVOEREN VAN DEZE PALEN GELDT NVN 6724 ALS UITGANGSPUNT

MIN. 50% VAN ALLE PALEN AKOESTISCH DOORMETEN

PAALKOPDETAIL

RIOLERING
- HWA = HEMELWATERAFVOER
HEMELWATERAFVOERLEIDING
AFVALWATERLEIDING

BRANDVEILIGHEID
BRANDWERENDE SCHEIDING 60min.
ZELFSLUITENDE DEUR
60 60min. WBDBO
SPRINKLER, GEBOUW OF EQUIPMENT SPRINKLER N.T.B.
NU AANDUIDING NOODUITGANG
NV NOODVERLICHTING
O.S. ONTSTOPPINGSTUK
P PUT, AFVOERPUT + SIFON
EX M HEATER T.B.V. VORSTVRIJ HOUDEN EX-UITVOERING
NO NOODOVERSTORT, AFMETING N.T.B.
WATERTAPPUNT
VERDEELKAST (ELEKTRISCH)

RENVOOI

ONDERDEEL	MATERIAAL	KLEUR
PLINT	VEZELCEMENTPLAAT	ANTRACIET
WATERSLAG	N.T.B.	ANTRACIET
GEVELBEKLEDING	STB-35-1035	RAL 9010
KOZIJNEN	STAAL	ANTRACIET
DEUREN	STAAL	ANTRACIET
DAKRAND	METAAL N.T.B.	RAL 9010
HEMELWATERAFVOER	PVC	WIT

KEYPLAN

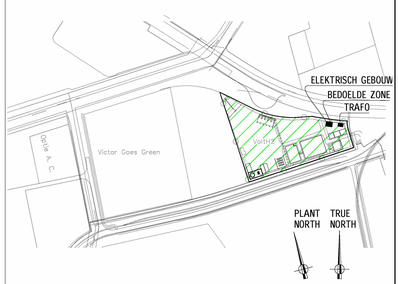

STATUS

Document Status: sweco
VERGUNNINGSAANVRAAG
Datum: 02-07-2021

REV.	DATUM	DOOR	OMSCHRIJVING	TEKEND. Naam	TEKEND. Par.	GELAYD. Naam	GELAYD. Par.
						CONTROLE	AUTORISATIE
1	02/07/2021	BETOMO	BASISVERSIE				

Opdrachtgever	VOLTH2 EUROPAWEG ZUID 4, RITTHEM
Project	GROENE WATERSTOFONTWIKKELING TERNEUZEN
Onderwerp	ELEKTRISCHE GEBOUWEN DEEL 2 BOUWKUNDIG & CONSTRUCTIE

Ident.doc. nr: VH2_Tern1_PR-008n
Schaal 1:100 1:10 Rev.: 1
Formaat A0

sweco
Sweco Belgium bv
Division Industry
Doc. nr: 7863-0002-AC-DW-014