

LEGENDE

	GEWAPEND BETON
	CELLENBETON
	ROCKWOOL 200 DUO ISOLATIE
	EPS-SE ISOLATIE
	STALEN GEVELBEPLATING
	ROOSTERVLOER

RIOLERING

	HEMELWATERAFVOER
	ZELFSLUITENDE DEUR
	ONTSTOPPINGSSTUK
	PUT, AFVOERPUT + SIFON
	HEATER T.B.V. VORSTVRIJ HOUDEN EX-UITVOERING
	NOOOOVERSTORT, AFMETING N.T.B.
	WATERTAPPUNT
	NOOO + OOGDOUCHE (IN GEVAL VAN ALKALINE ELEKTROLYZER)


BRANDVEILIGHEID

	BRANDWERENDE SCHEIDING 60min. WBDBO
	ZELFSLUITENDE DEUR
	DEUR 60min. WBDBO VANAF BEIDE ZIJDEN
	SPRINKLER, GEBOUW OF EQUIPMENT SPRINKLER N.T.B.
	AANDUIDING NOOOITGANG
	NOOOVERLICHTING
	VERDEELKAST (ELEKTRISCH)

RENVOOI

ONDERDEEL	MATERIAAL	KLEUR
PLINT	VEZELCEMENTPLAAT	ANTRACIET
WATERSLAG	N.T.B.	ANTRACIET
GEVELBEKLEDING	STB-35-1035	RAL 9001
KOZIJNEN	STAAL	ANTRACIET
DEUREN	STAAL	ANTRACIET
DAKRAND	METAL N.T.B.	RAL 9010
HEMELWATERAFVOER	PVC	WIT

KEYPLAN

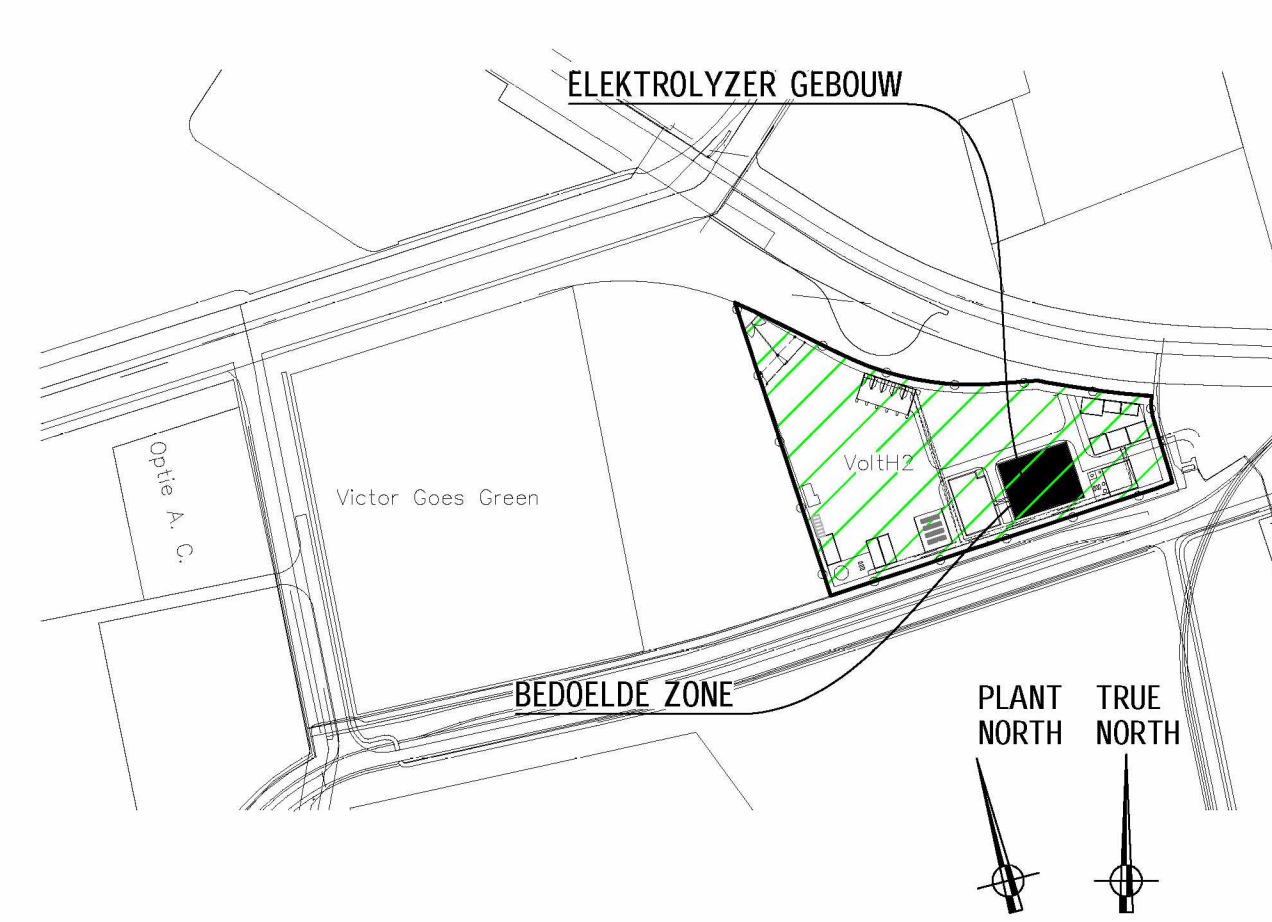

STATUS

Document Status:
Vergunningsaanvraag
Datum: 02-07-2021

REV.	DATE	DOOR	ONTOEGANG	VERBODEN	VERBODEN	VERBODEN
1	02-07-2021	REDA	BASISVERSIE			
Opdrachtgever: VOLTH2, EUROPAWEG ZUID 4, RITTHEM						Kenmerk: Vh2_Term1_PR-008n
Project: GROENE WATERSTOFONTWIKKELING TERNEUZEN						
Onderwerp: ELEKTROLYZERGEBOUW - DEEL 2 GEVELS + DOORSNEDEN						
Schaal: 1/100						Rev: 1



Sweco Belgium bv
Division Industry
7863-0002-AC-DIV-008