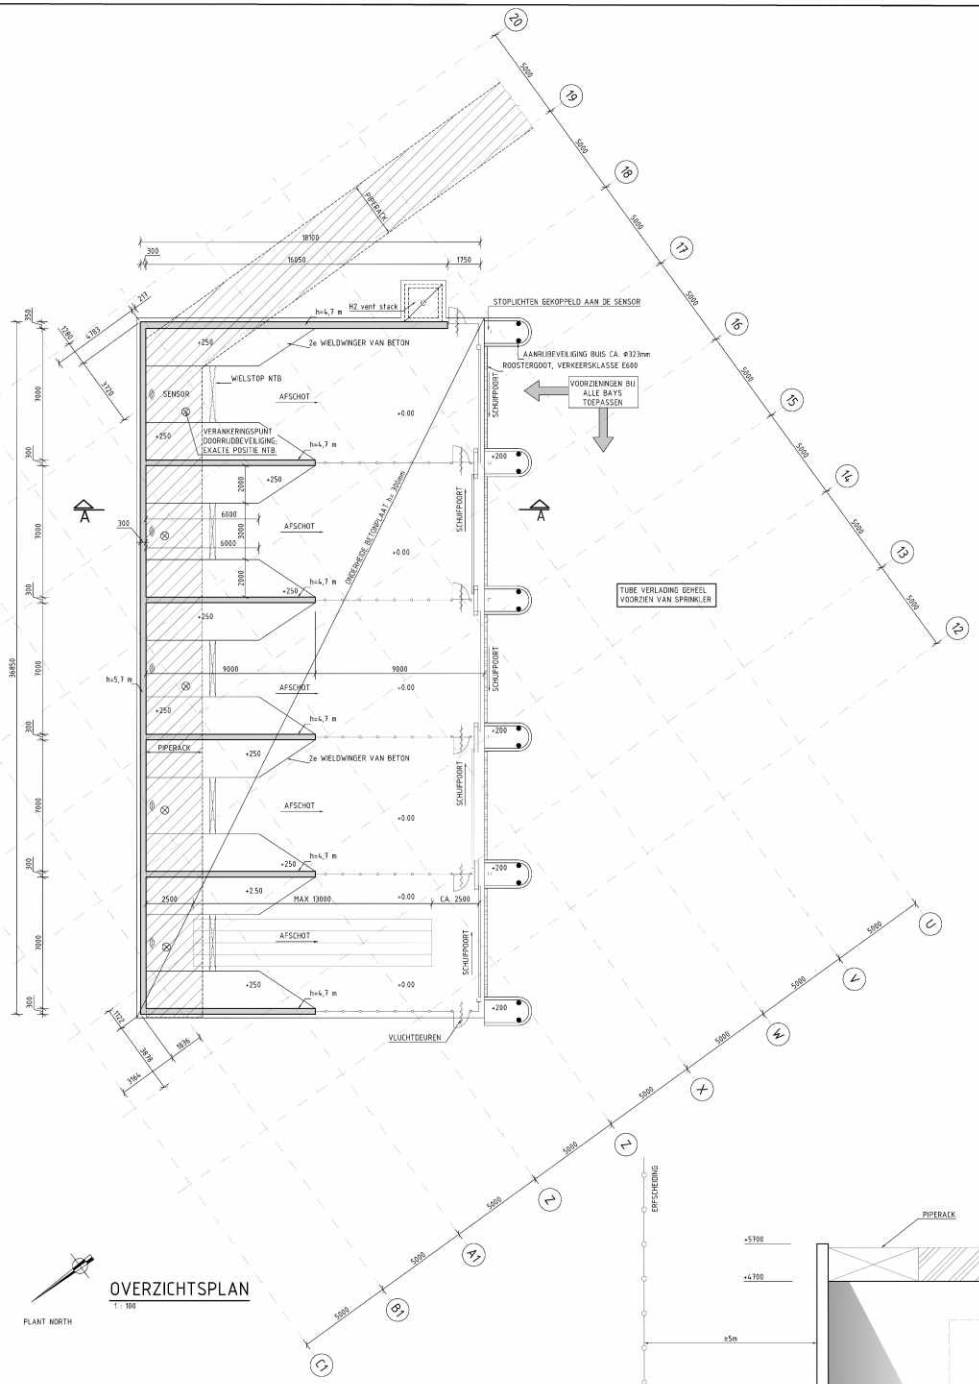

OVERZICHTSPLAN

1 : 100

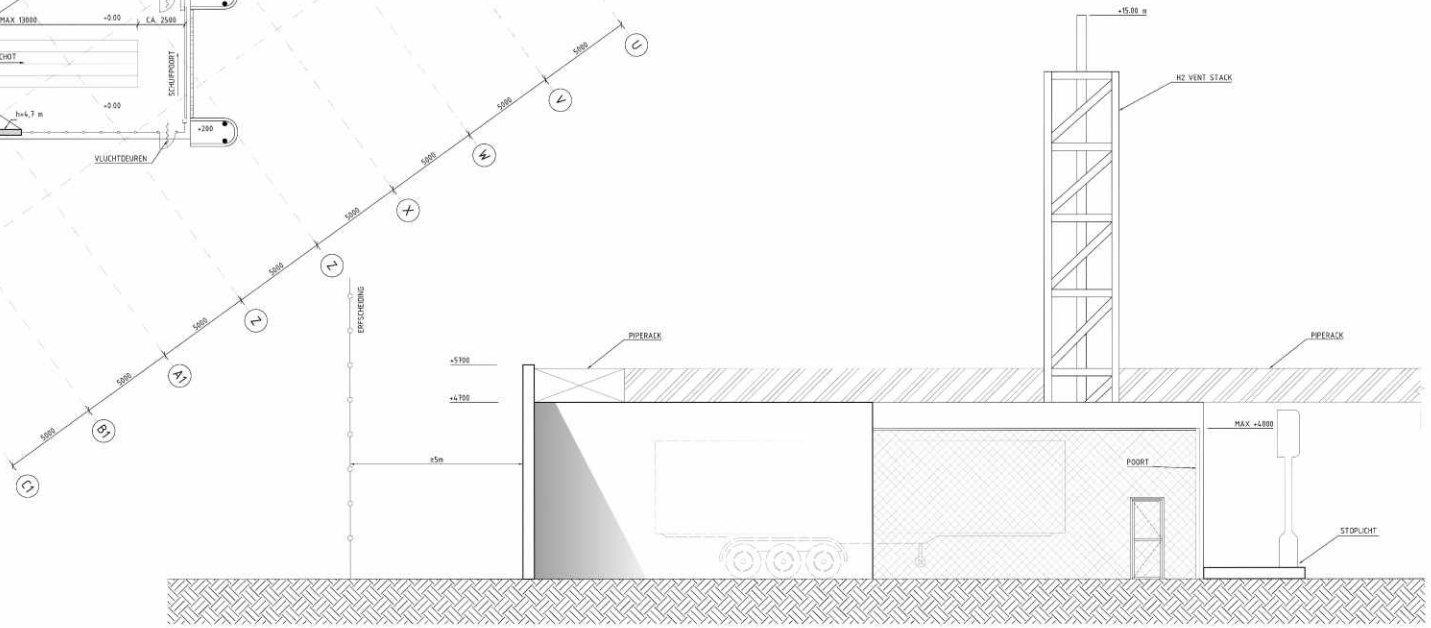

DOORSNEDE A-A'

1 : 50

REMARKS

ALL DIMENSIONS HAVE TO BE CHECKED ON SITE BY THE CONTRACTOR
ALL DIMENSIONS IN mm
ALL ELEVATIONS IN m

BRANDVEILIGHEID

- HEKWERK
- ZELFSLUITENDE DEUR
- AANRIJDBEVEILIGING, STALEN BUIS + BETONVULLING

KEYPLAN

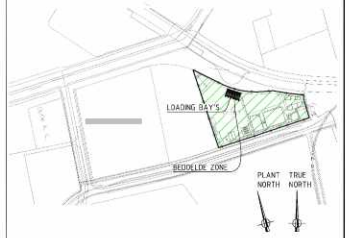

STATUS

Document Status: Vergunningsaanvraag
Date: 02-07-2021

Rev.	Datum	Ontw.	Omschrijving	Ontw.	Rev.	Gecontr.	Rev.
1	02/07/2021	BENGAL	BASISVERSIE				

Opdrachtgever	VOLTH2 EUROPAWEG ZUID 4, RITTHEM
Project	GROENE WATERSTOFONTWIKKELING TERNEUZEN
Onderwerp	VERLADING TUBE TRAILERS

Werkdr. nr.: VH2_TERN1_PR-000c

Schaal: 1/100 1/50 | Rev.: 1
Formaat: A0

SWECO

Sweco Belgium bv
Division Industry

Dwg. nr.: 7863-0082-AC-DW-003