

STAALCONSTRUCTIES

- STAALKWALITEIT: S235
- CONSERVERING: WERKPLAATS: 2 LAAGS COATINGSYSTEEM
- KLIMAATKLASSE: WERKPLAATS: C3
- UITVOERINGSKLASSE CONFORM NEN-EN 1090-2 EXC. CL. 2

BETONWERKEN

- STERKTEKLASSE: C30/37
- MILIEUKLASSE:

ONDERDEEL	BOVEN	OVERIG
FUNDERING	XF2	XF2
VLOER	XC1	XC2

- AFWERKING: VLOER: GEVLINDERD + SLUITLAAG
- VLAAKHEDSKLASSE 3 VLGS NEN 2747
- WAPENING: B500B

VLOEREN

A = PEILMAAT CONSTRUCTIEVE-VLOER INCL. DRUKLAAG (N mm)
B = VLOERDIKTE (INCL. EVENTUELE DRUKLAAG) (N mm)
C = VLOERBELASTING (N KN/m²)

← VLOER: VLOERTYPE

- WAPENING: PREFAB ONDERDELEN DOOR FABRIKANT TE BEPALEN (BEREKENING IN TE DIENEN TER CONTROLE BIJ DE DIRECTIE)
- PREFAB: UITWERKEN DOOR LEVERANCIER VOLGENS KIWA CRITERIA 73 CATEGORIE 4a

AVEGAARPAAL

▽ = PLAATS VAN DE SONDERING
▽ = PLAATS VAN DE SONDERING
= AARDPAAL (INDIEN NIET AANGEGEVEN VERIFIEREN (AANMENEN) OF ANDERE WIJZE VAN AARDING VAN TOEPASSING IS)

PEIL T.O.V. VAST PUNT 0.00+
VAST PUNT N.T.B.

BETON: STERKTEKLASSE DOOR LEVERANCIER TE BEPALEN (min. C30/37)

WAPENING: DOOR LEVERANCIER TE BEPALEN
MINIMALE KORENLENGTE 5m INCL. STEKLENGTE 500mm

BIJ HET UITVOEREN VAN DEZE PALEN GELDT NVN 6724
ALS UITGANGSPUNT
MIN. 50% VAN ALLE PALEN AKOESTISCH DOORMETEN




PAALKOPDETAIL

RIOLERING

- HWA = HEWELWATERAFVOER
- HWA = HEWELWATERAFVOERLEIDING
- AFVALWATERLEIDING

BRANDVEILIGHEID

- BRANDWERENDE SCHEIDING 60min.
- ZELFSLUITENDE DEUR
- 60min. WDBO
- SPRINKLER, GEBOUW OF EQUIPMENT SPRINKLER N.T.B.
- AANDUIDING NOODUITGANG
- NOODVERLICHTING
- ONTSTOPPINGSSTUK
- PUT, AFVOERPUT + SIFON
- HEATER T.B.V. VORSTVRIJ HOUDEN
- NOODOVERSTORT, AFMETING N.T.B.
- WATERTAPPUNT
- VERDEELKAST (ELEKTRISCH)

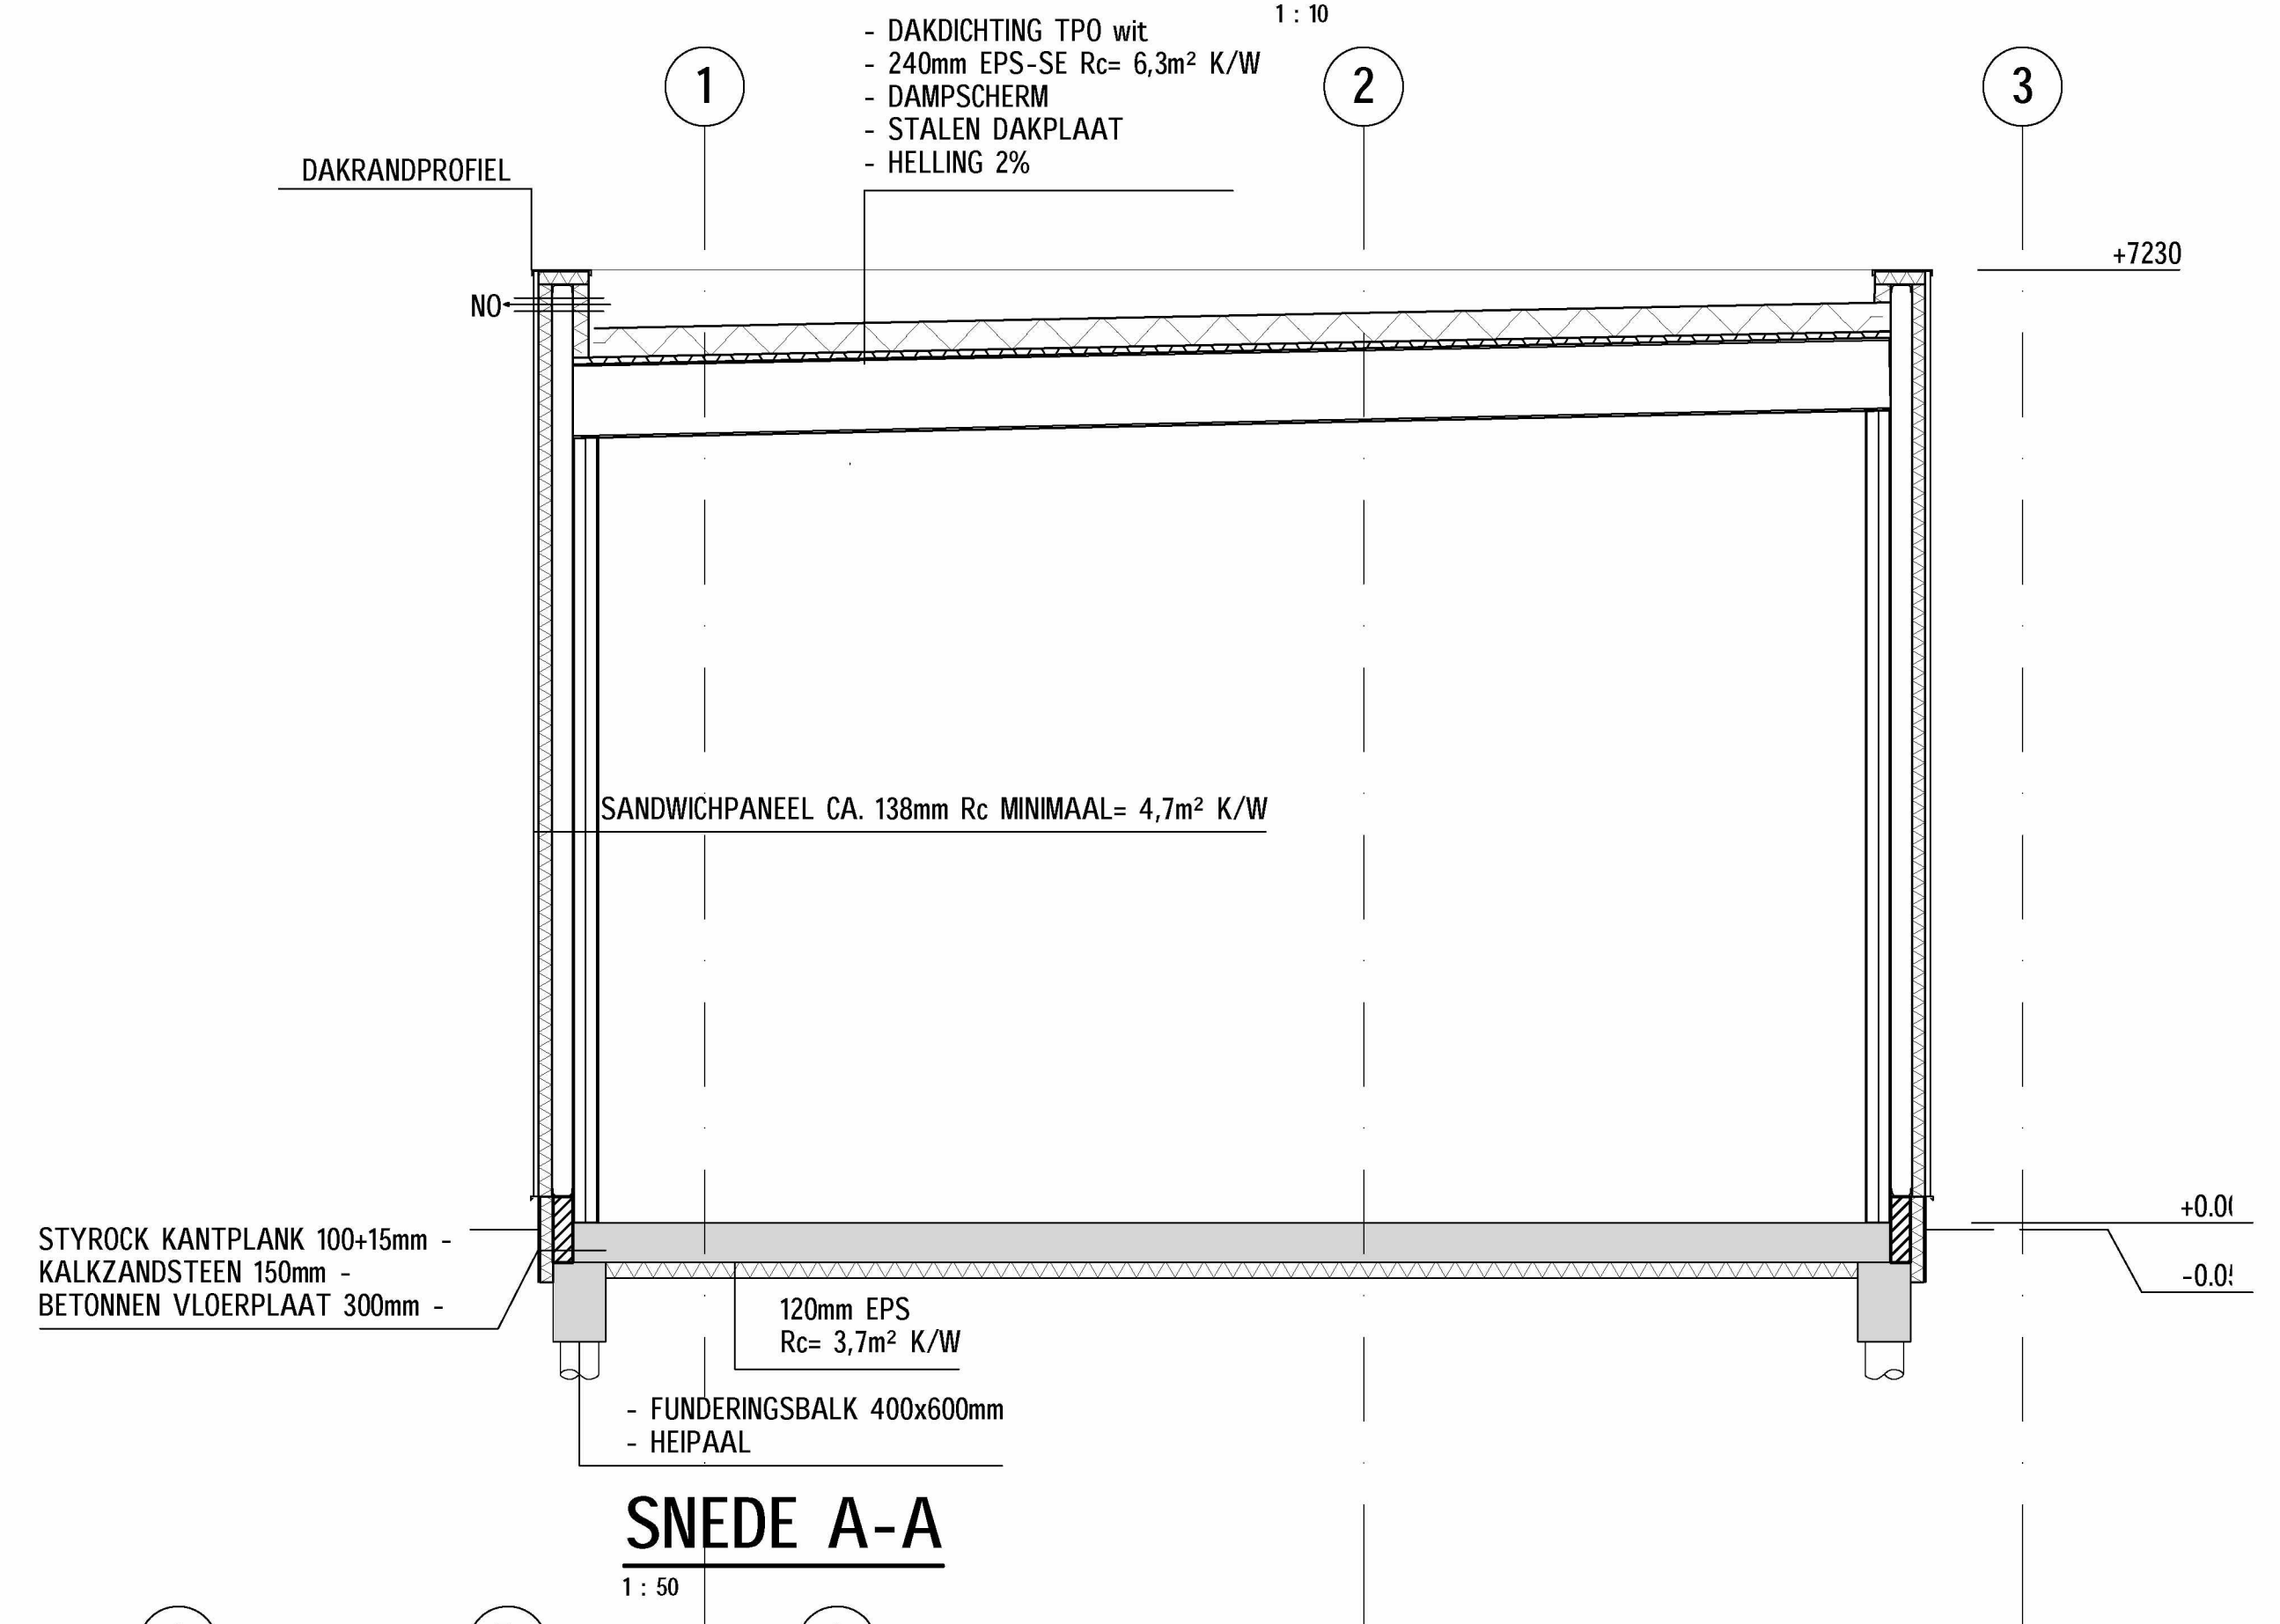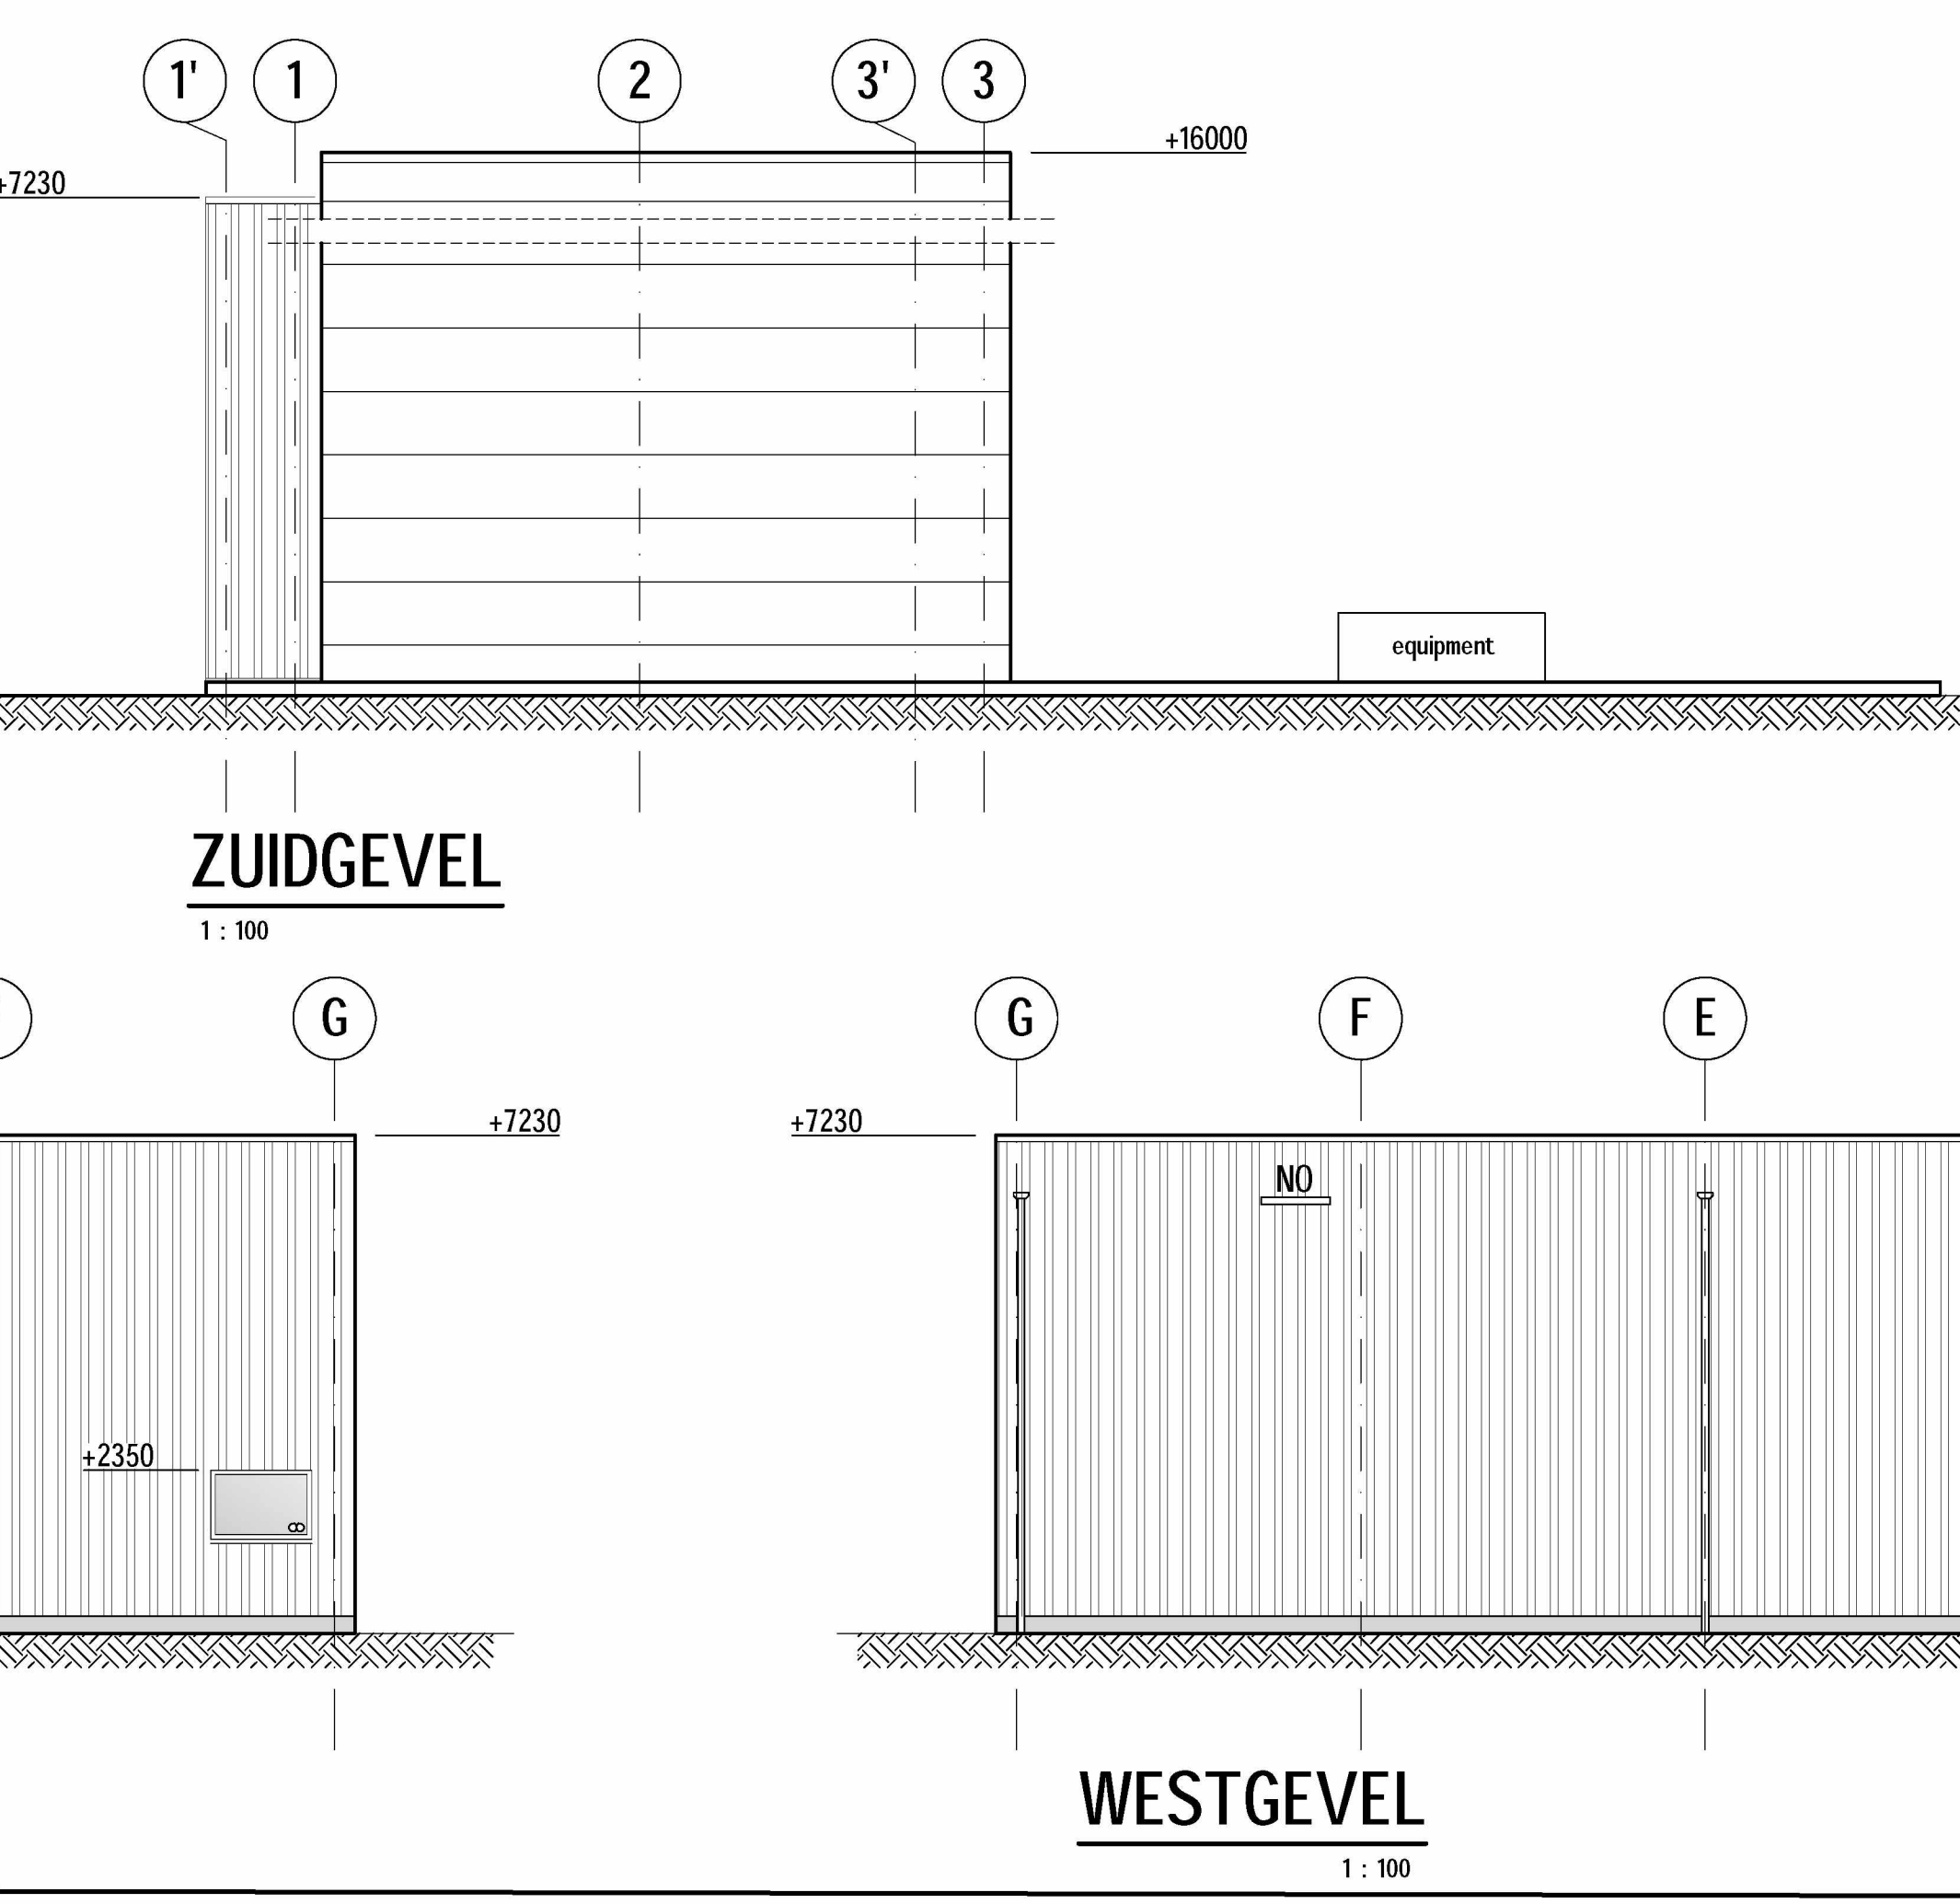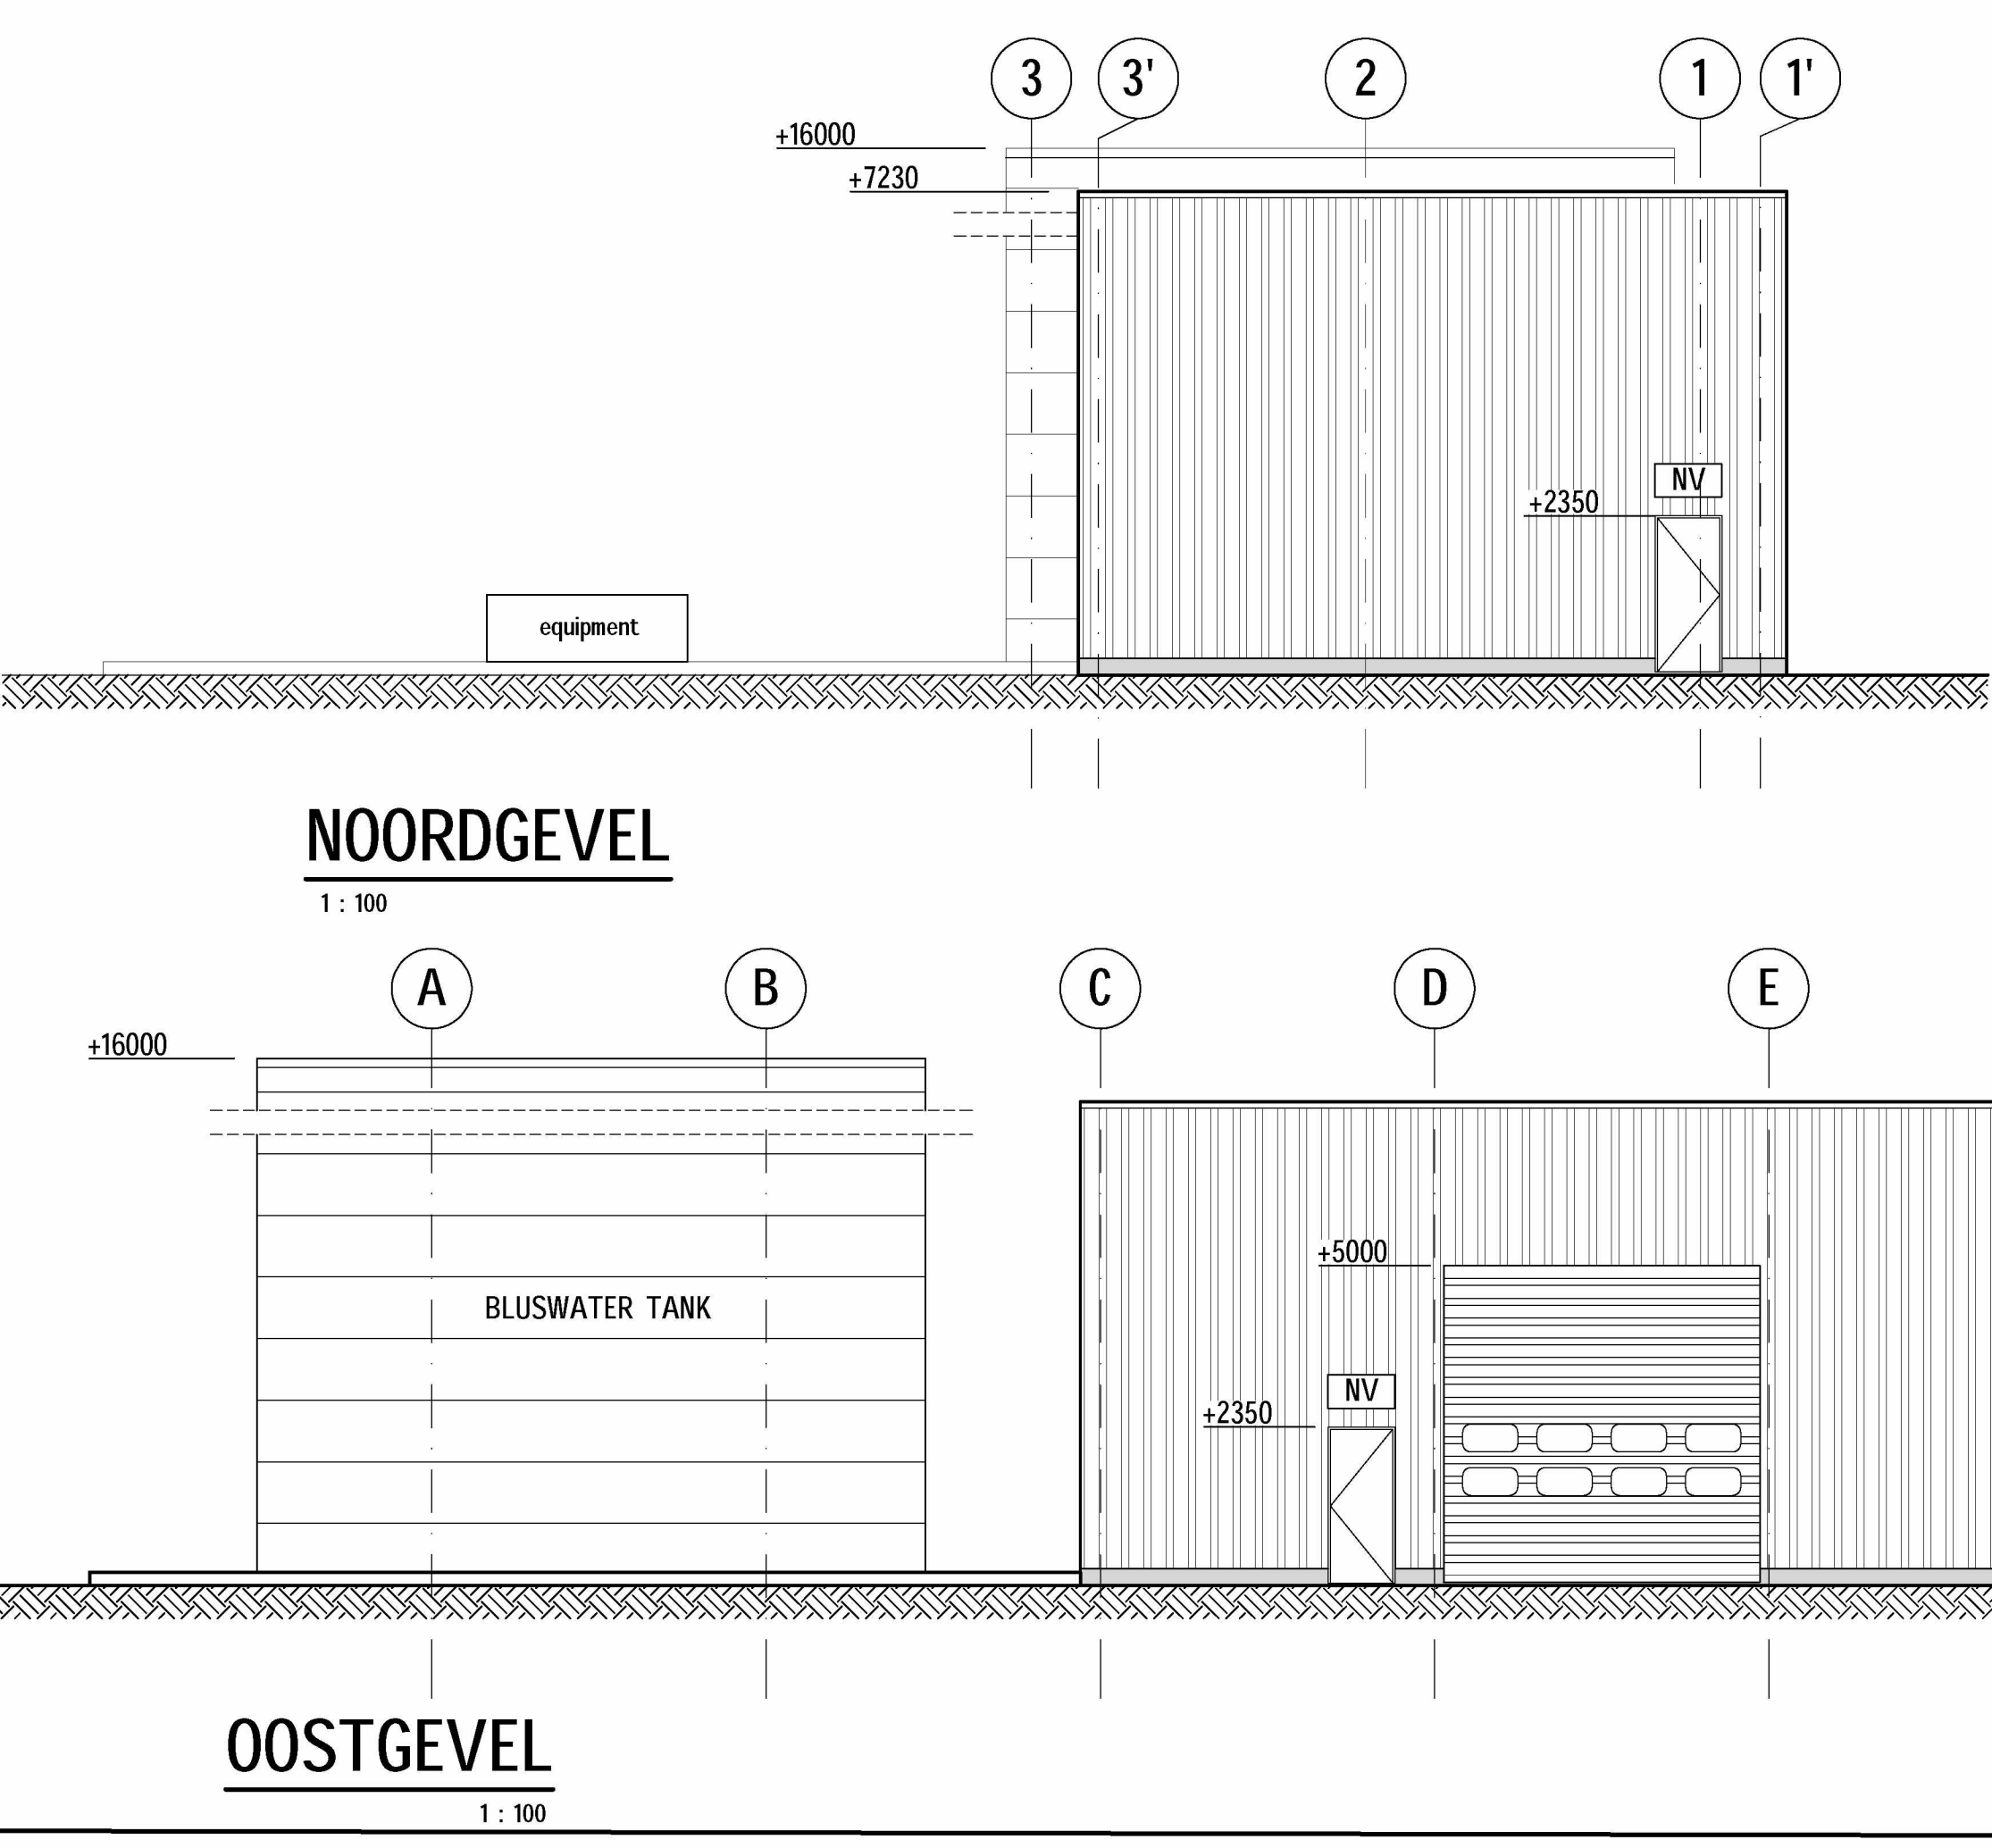

KEYPLAN

Victor Goes Green
WORKSHOP
BEDOELDE ZONE
PLANT NORTH
TRUE NORTH

STATUS

Document Status:
VERGUNNINGSAANVRAAG
Datum: 02-07-2021

REV.	DATE	BY	CHK.	DESCRIPTION
1	02/07/2021	BRUNO	BASISVERBOD	

Opdrachtgever: VOLTH2 EUROPAWEG ZUID 4, RITTHEM
Project: GROENE WATERSTOFONTWIKKELING TERNEUZEN
Onderwerp: WERKPLAATS BOUWKUNDIG & CONSTRUCTIE

Scale: 1:100, 1:10
Format: A0
Page: 1

sweco Sweco Belgium bv
Division Industry 7883-0002 AC-DW-011