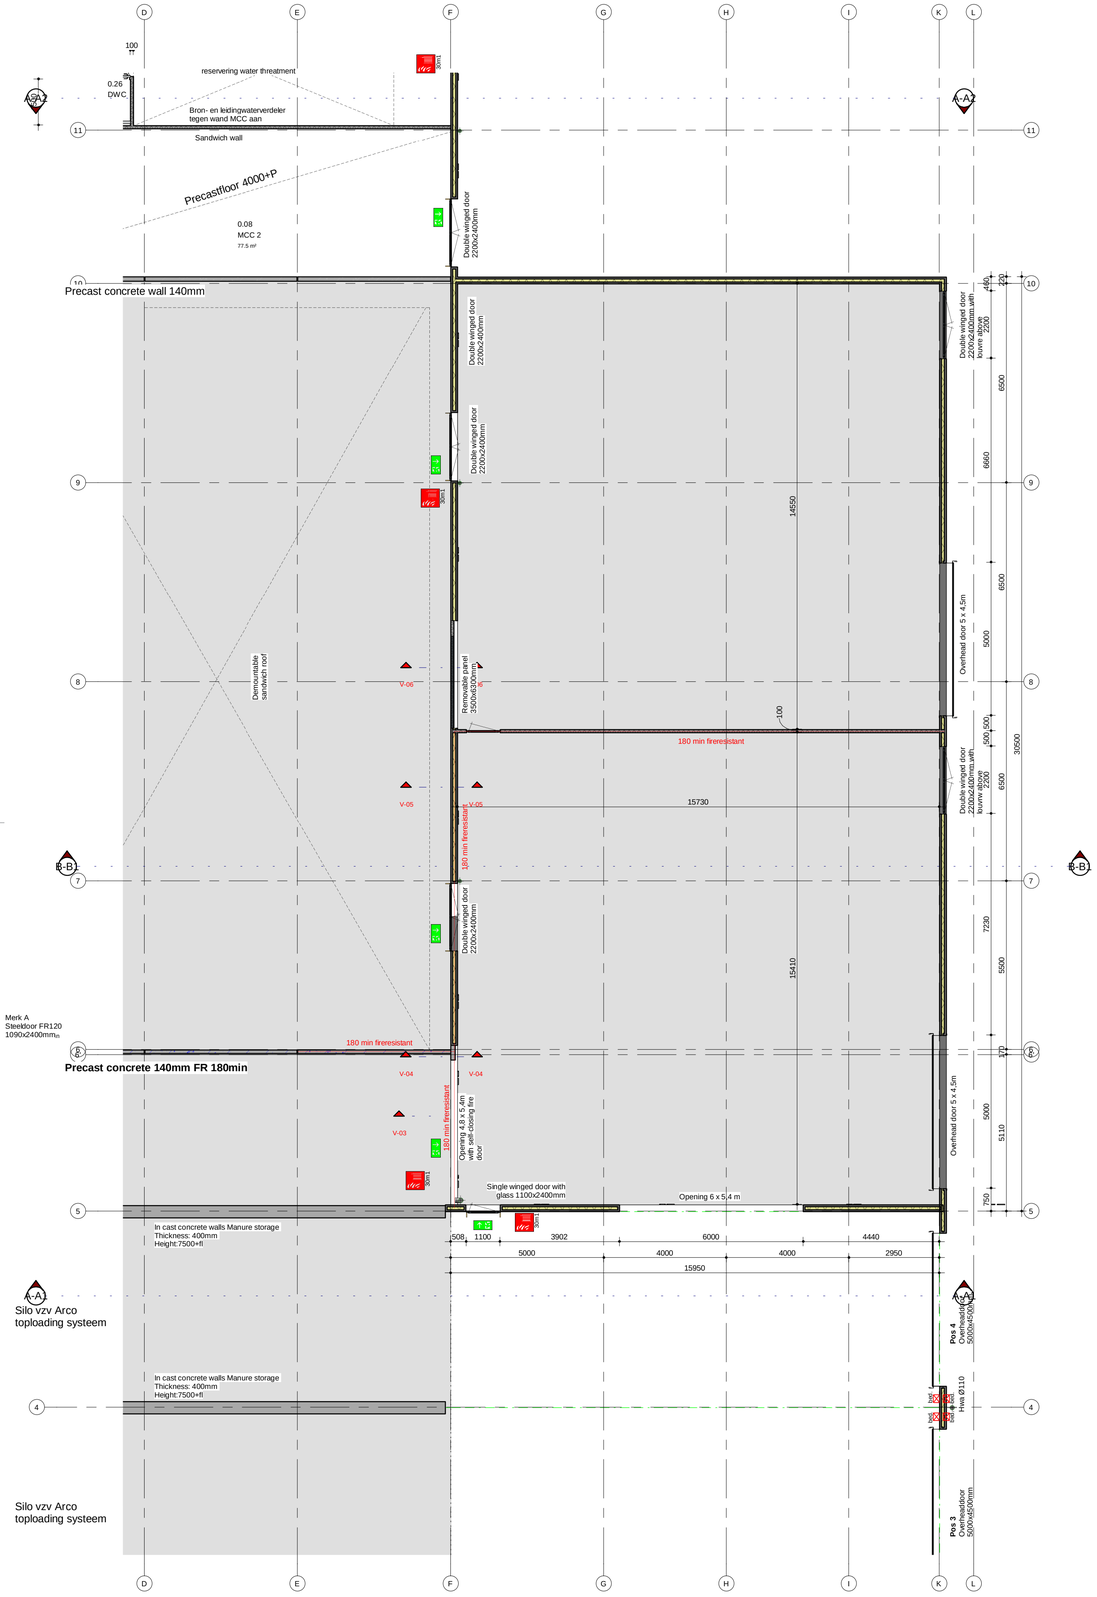

Begane grond

1 : 100

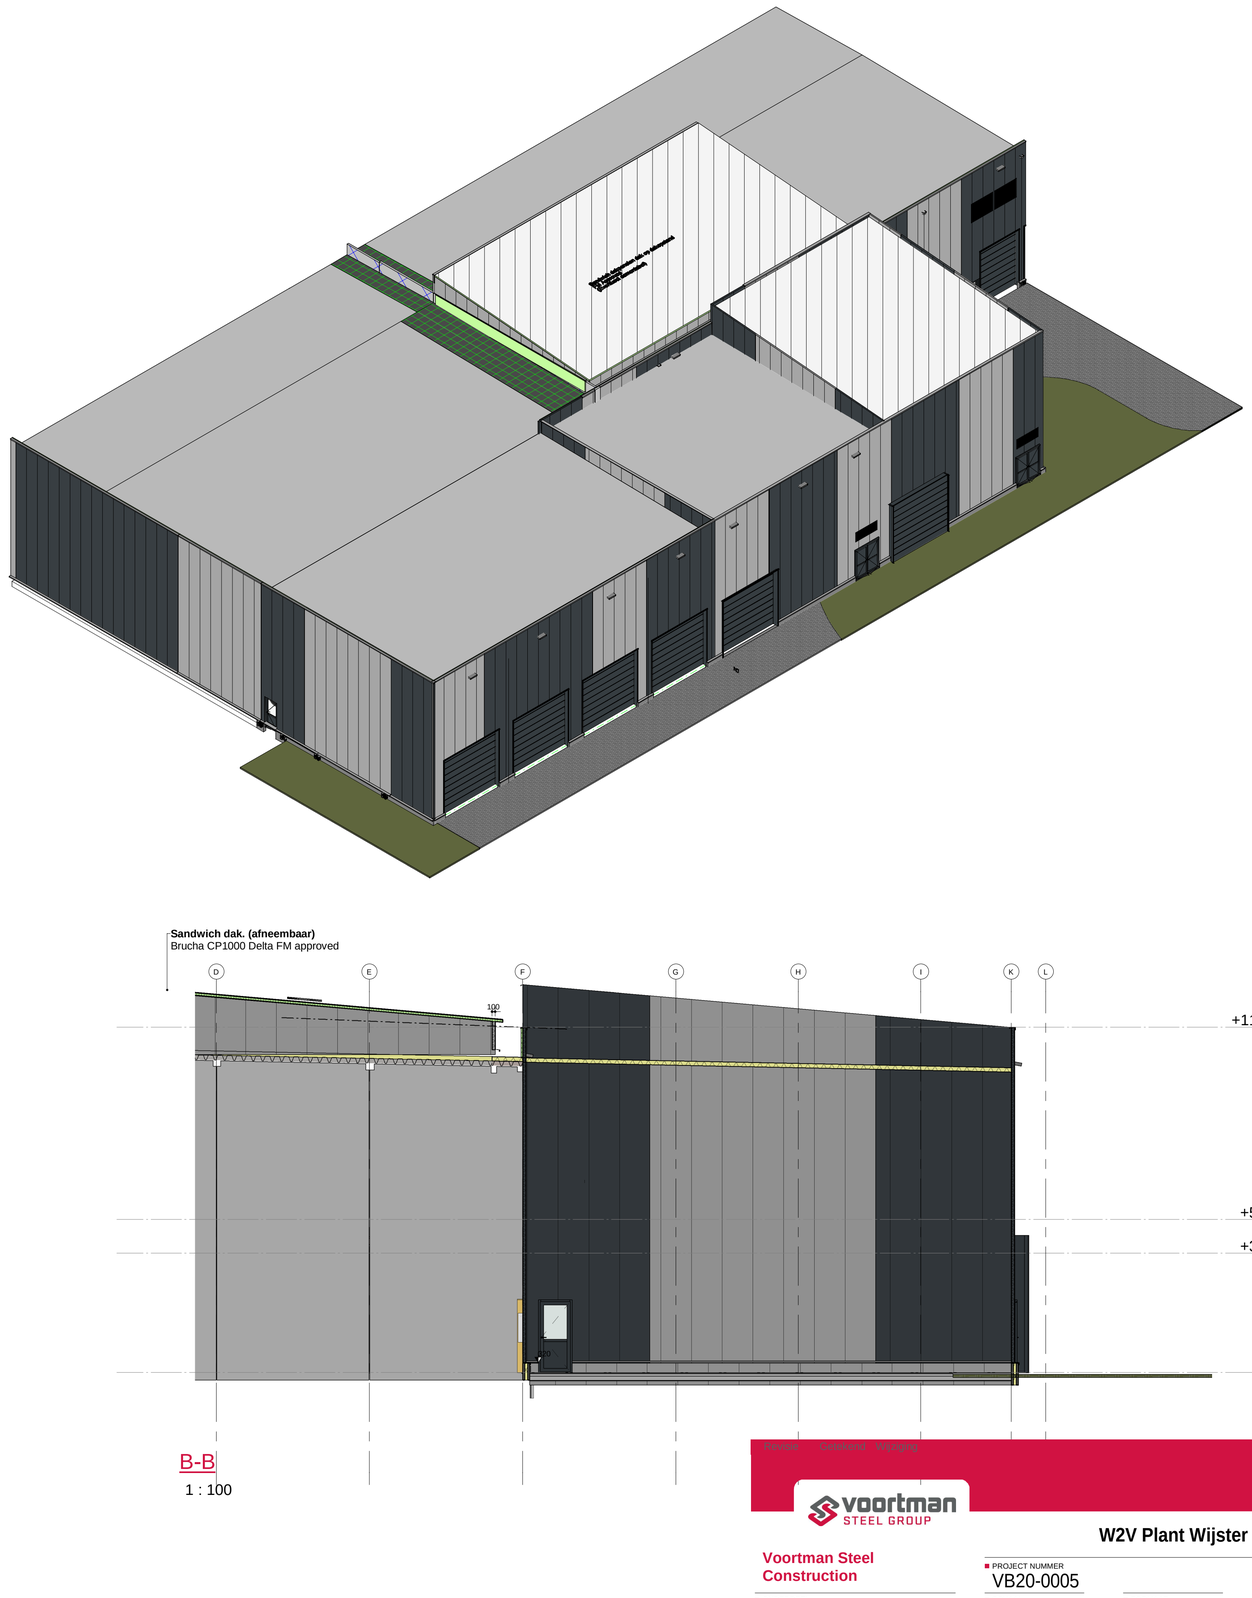

B-B

1 : 100

Voortman Steel Construction

W2V Plant Wijster

ONDERDEEL: Uitbreiding	SCHAAL: 1 : 100	FORMAAT: A1	STATUS: Vergunning
OPDRACHTGEVER: Green Create Wijster B.V.	TEKENAAR: TB	GECONTROLEERD: JR	DATUM: 10-10-2022

PROJECT NUMMER: VB20-0005
TEKENING NUMMER: B-01

Plaagslagen 16, 7463 PH ■ POSTBUS 83, 7460 AB ■ Rijssen, Nederland ■ t: +31(0)548-539000 ■ f: +31(0)548-539050 ■ info@vsc.nl ■ www.vsc.nl