


7000+

4000+

peil = 0

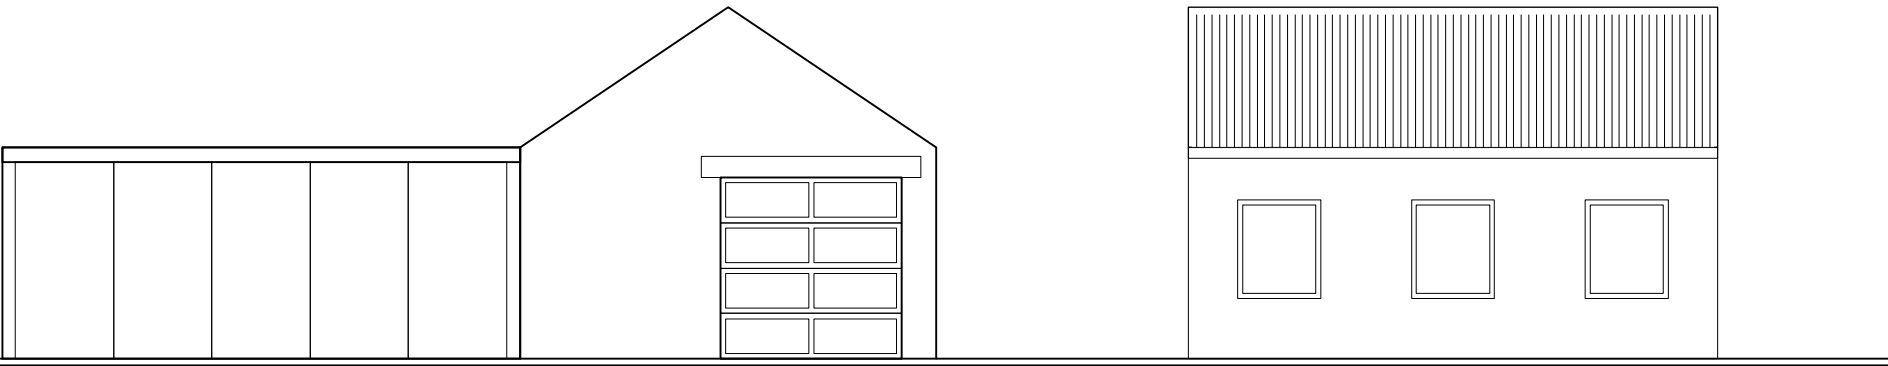


L(2-)2 Voorgevel

L(2-)3 Rechterzijgevel


4550+

2700+


peil = 0

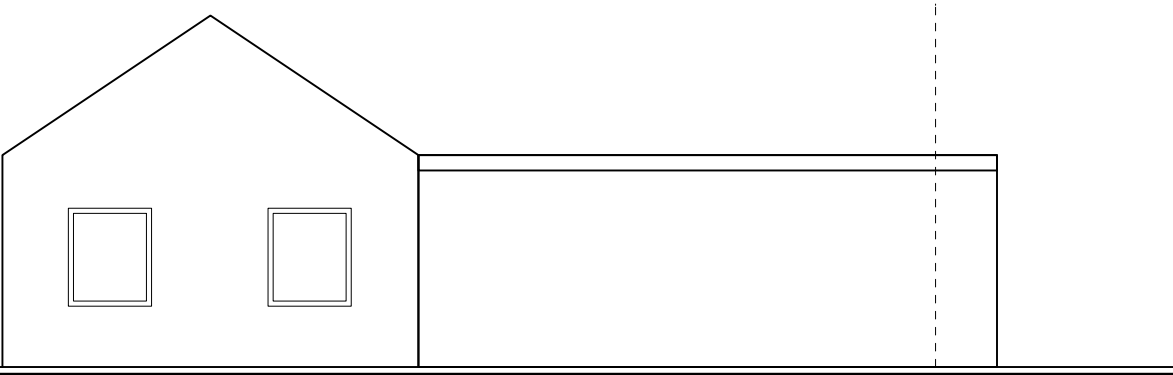

L(2-)4 Achtergevel

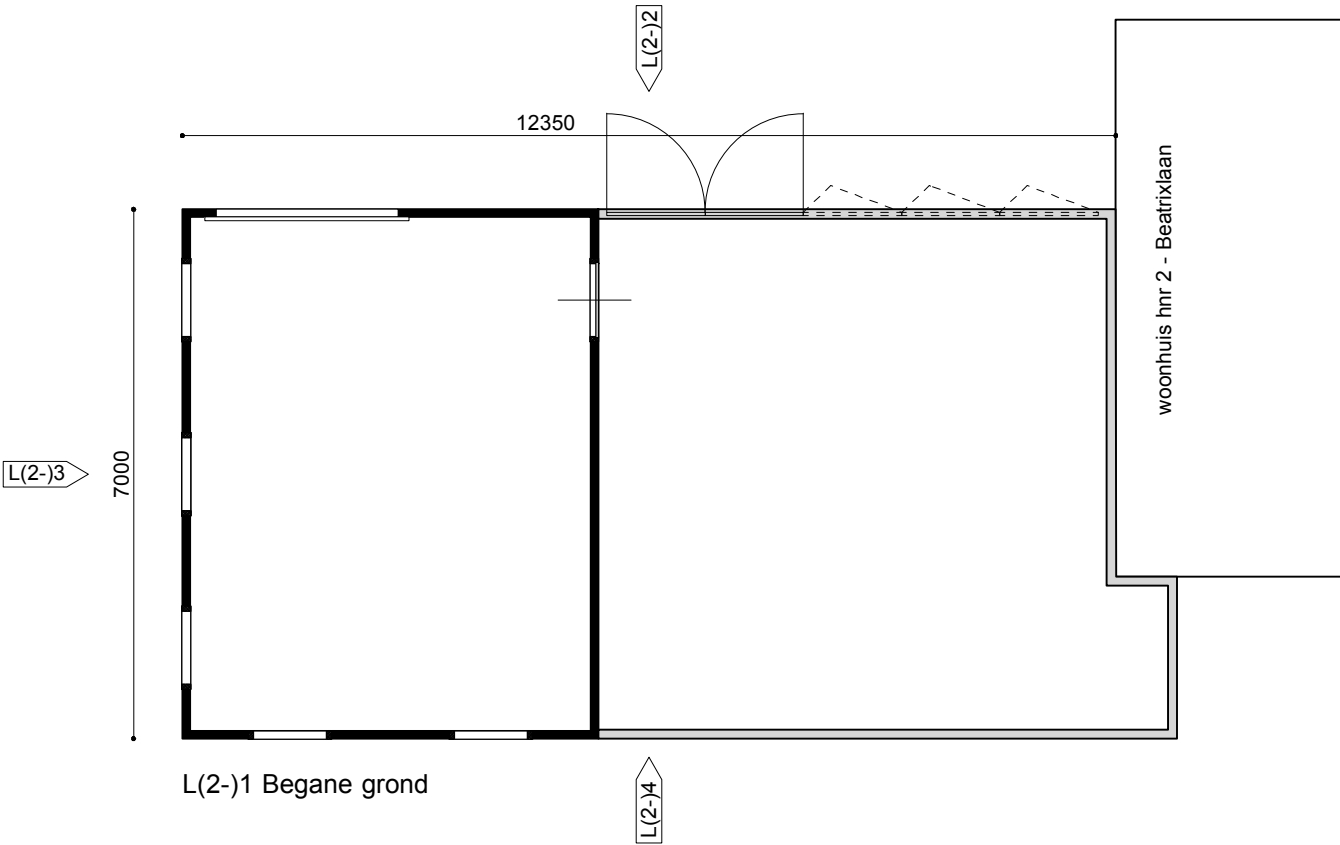

L(2-)1 Begane grond

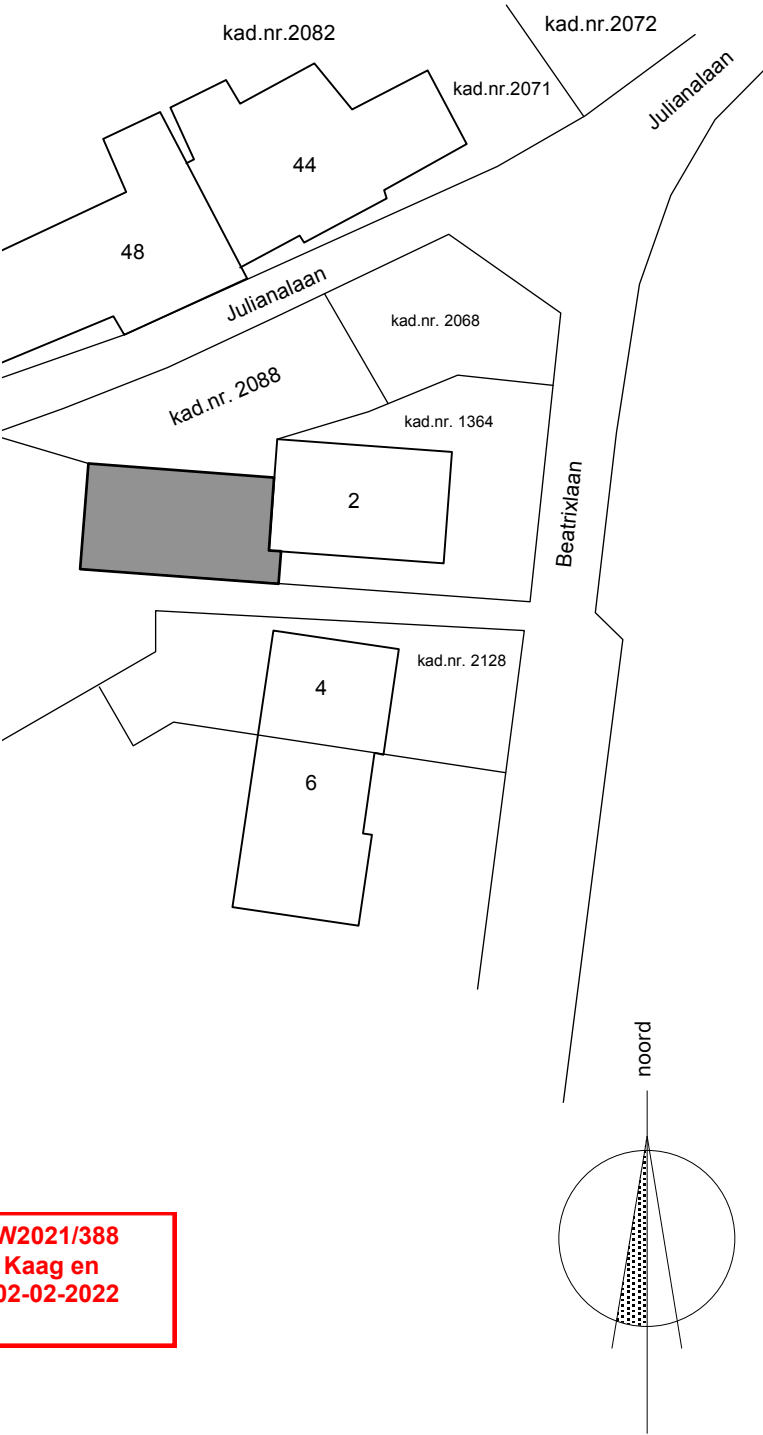

Behoort bij besluit W2021/388
van het college van Kaag en
Braassem d.d. 02-02-2022

Situatie
Kadastraal bekend:
Sectie:
Nummer:

schaal 1:500
Gemeente Kaag & Braassem
A
2088

project:
Uitbreiding werkplaats
opdrachtgever:
Botenverhuur Dieper-Zicht
Julianalaan 44 • 2159 LC Kaag
onderwerp:
Bestaande situatie


datum: 28 december 2021
wijziging:
a. - -
b. - -
c. - -

schaal 1:100


DISTANTIE
Bouwkundig Adviesburo

Delftse Jaagpad 38 • 2324 AA Leiden
info@distantie.nl • www.distantie.nl

fase:
tekeningencode:
L(2-)1- 4
© 2021

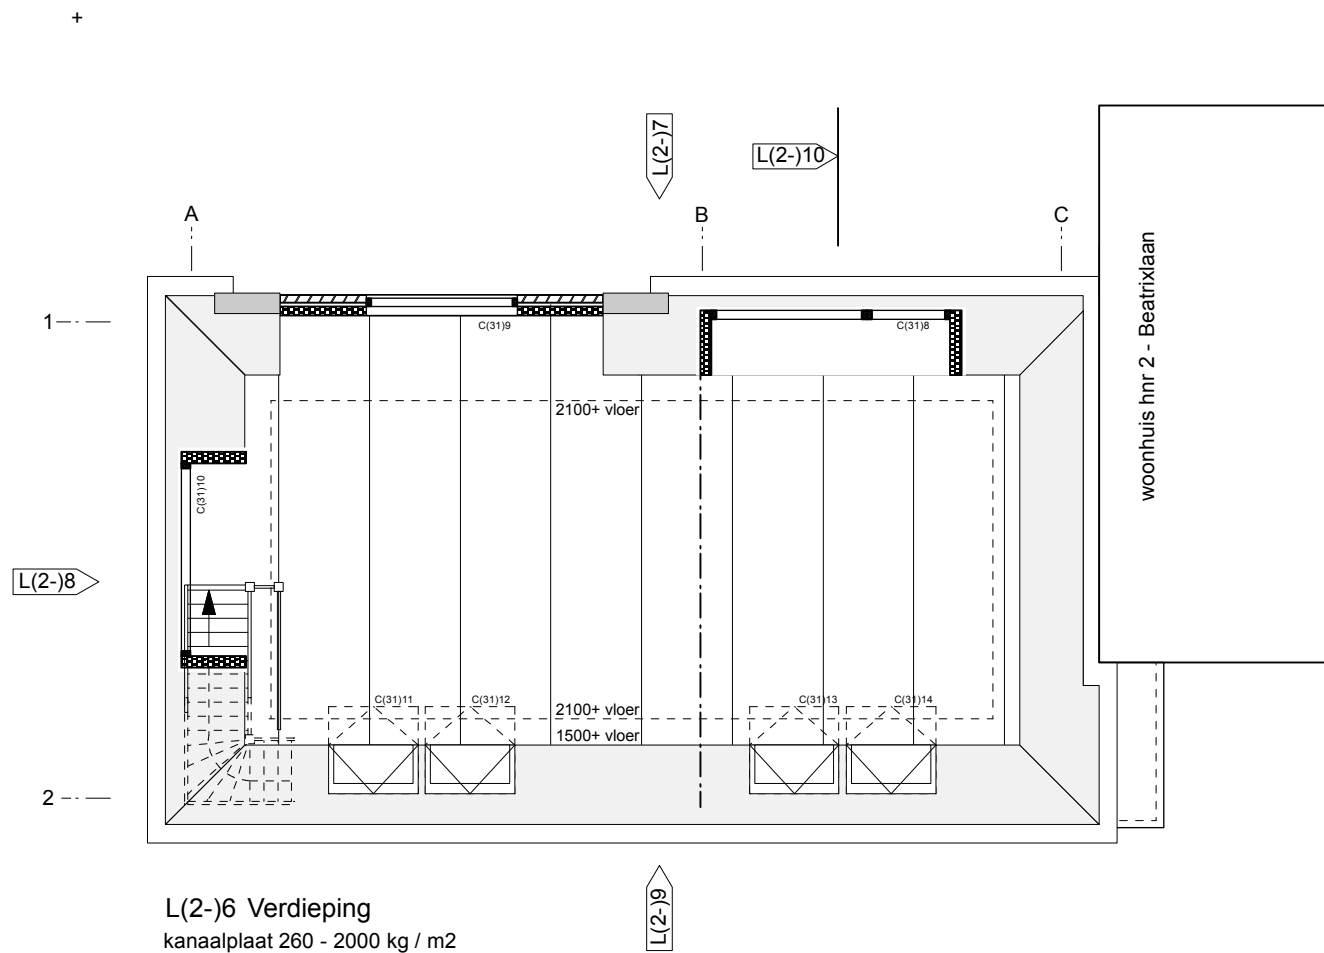

RENVOOI	
symbool	omschrijving
	bestaand metselwerk
	nieuw metselwerk
	voorzetwand
	hwa
	stalen kolom
	stalen ligger

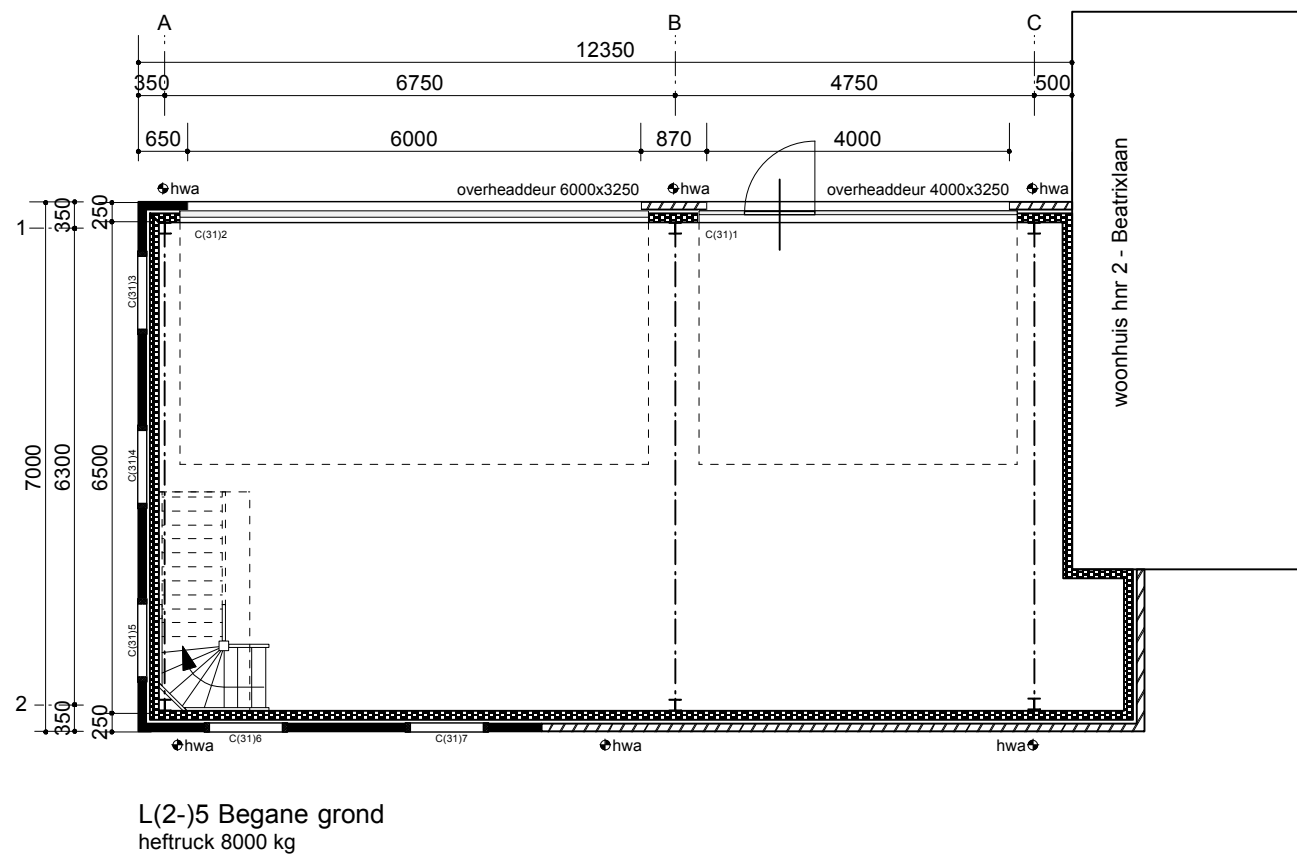

project:
Uitbreiding werkplaats

opdrachtgever:
Botenverhuur Dieper-Zicht
Julianalaan 44 • 2159 LC Kaag

onderwerp:
Nieuwe situatie

datum: 28 december 2021
wijziging:
a. - -
b. - -
c. - -


schaal 1:100

DISTANTIE
Bouwkundig Adviesburo

Delftse Jaagpad 38 • 2324 AA Leiden
info@distantie.nl • www.distantie.nl


fase:	Bouwaanvraag
tekeningencode:	L(2-)-5-6

© 2021

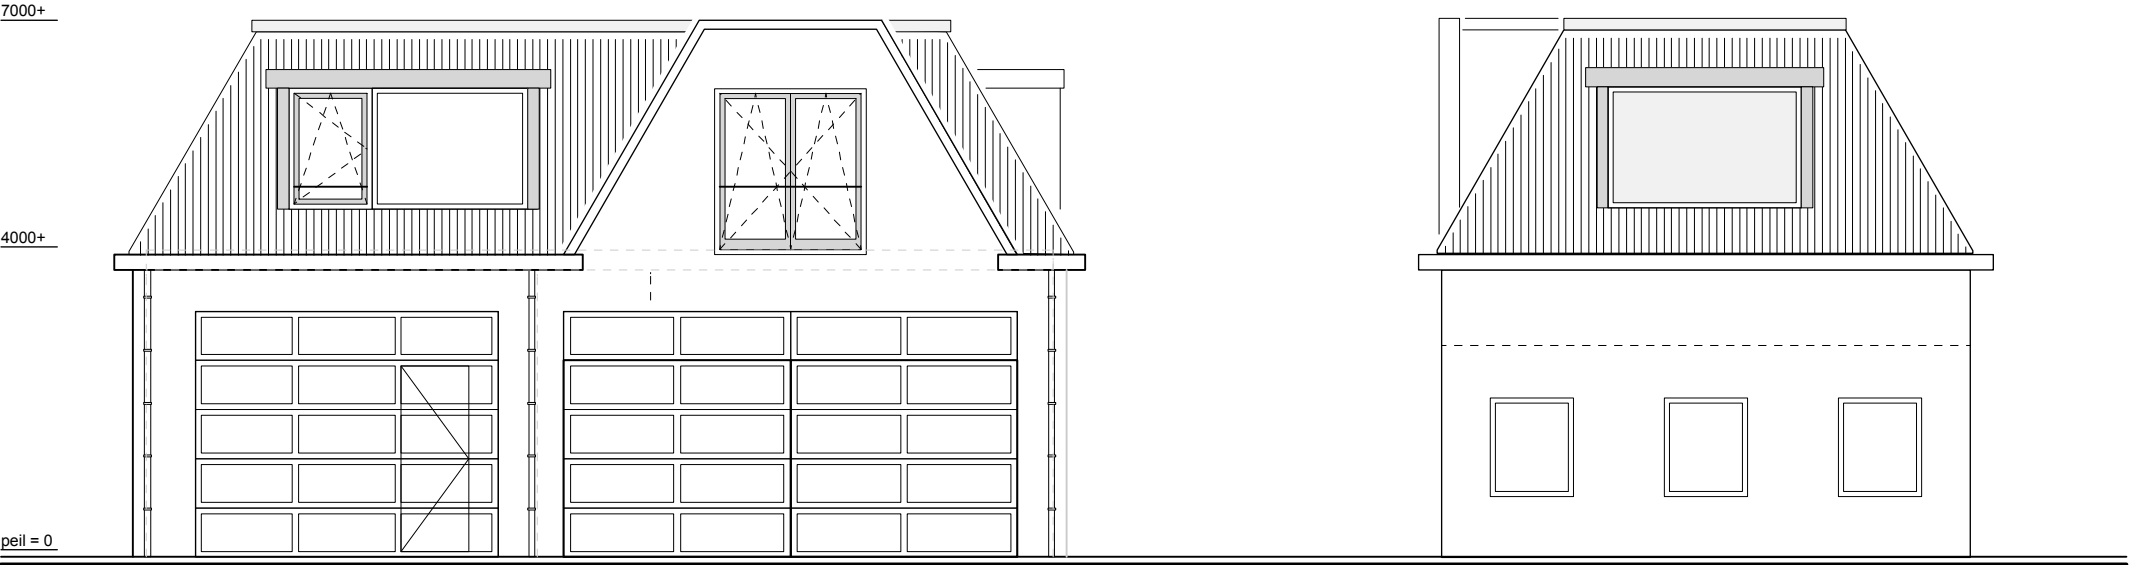


L(2-)7 Voorgevel

L(2-)8 Rechterzijgevel

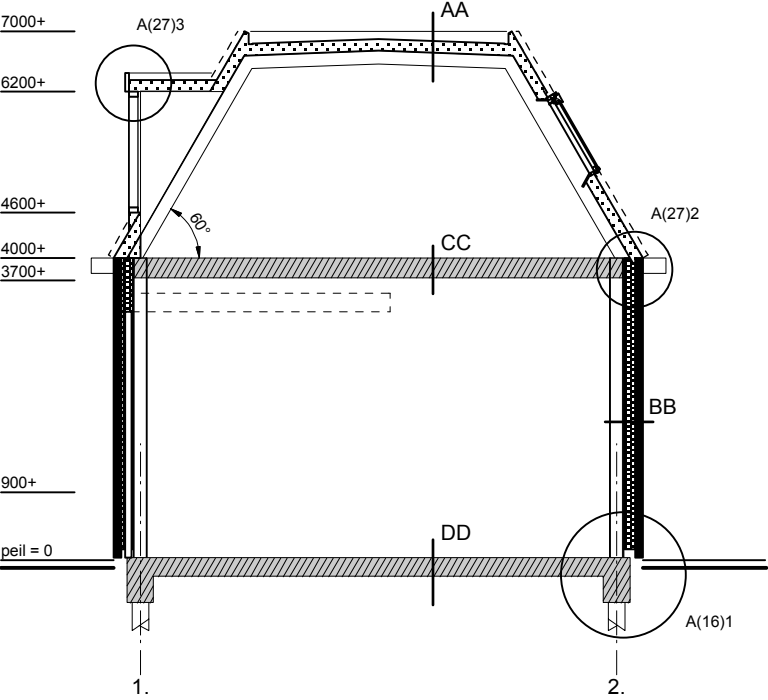

L(2-)10 Dwars doorsnede

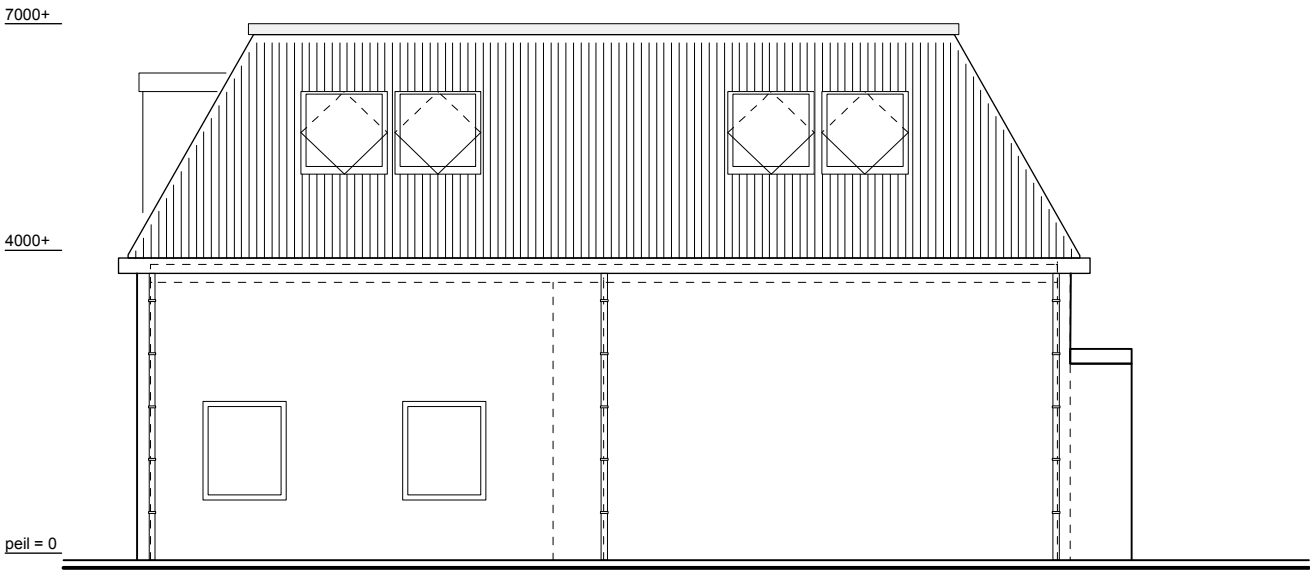

L(2-)9 Achtergevel

Materialen en kleuren

gevels	- Metselwerk (wit keimwerk)
dak	- Sandwich dakpanelen lichtgrijs
goot	- Volkern beplating grijs
kozijnen	- Kunststof grijs(verdiept profiel)
ramen/deur	- Kunststof grijs
dakkapel	
daklijst	- Volkern beplating grijs
zij / wand	- Volkern beplating grijs
kozijn	- Kunststof grijs (verdiept profiel)
ramen	- Kunststof grijs
beglazing	- HR++ hoog rendement
dakbedekking	- EPDM Zwart

dakpakket AA

sandwich dakpanelen
staal constructie

gevelpakket BB

metselwerk bestaand en nieuw
sandwich gevelpanelen
(binnezijde akoestische)
staal constructie

vloerpakket CC

ZC vloer 40mm
kanaalplaten
staal constructie (hoedligger)
akoestische eilanden

vloerpakket DD

monolitische afwerking
betonplaat
zandpakket
(staalconstructie - buispalen)

project:

Uitbreiding werkplaats

opdrachtgever:

Botenverhuur Dieper-Zicht
Julianalaan 44 • 2159 LC Kaag

onderwerp:

Nieuwe situatie

datum: 28 december 2021

wijziging:

a. - -
b. - -
c. - -


schaal 1:100

DISTANTIE
Bouwkundig Adviesburo


Delftse Jaagpad 38 • 2324 AA Leiden
info@distantie.nl • www.distantie.nl

fase:	Bouwaanvraag
tekeningencode:	L(2-)7-10

© 2021

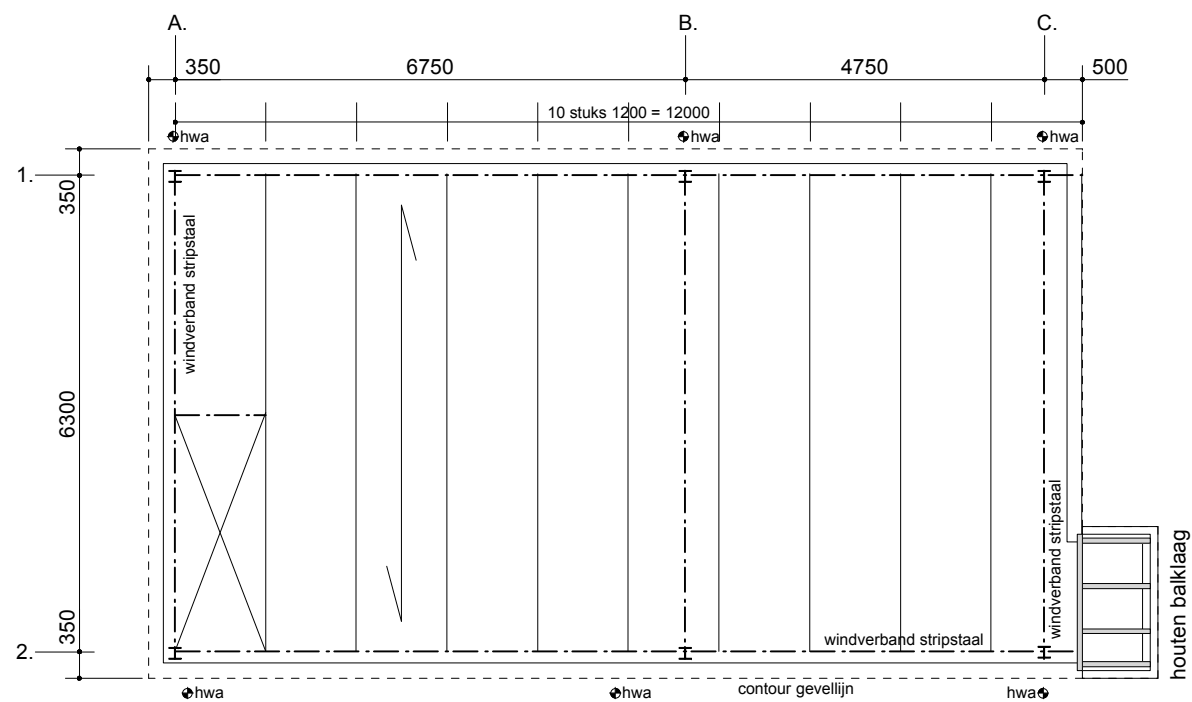


L(23)12 Kanaalplaatvloer - niveau 4000+

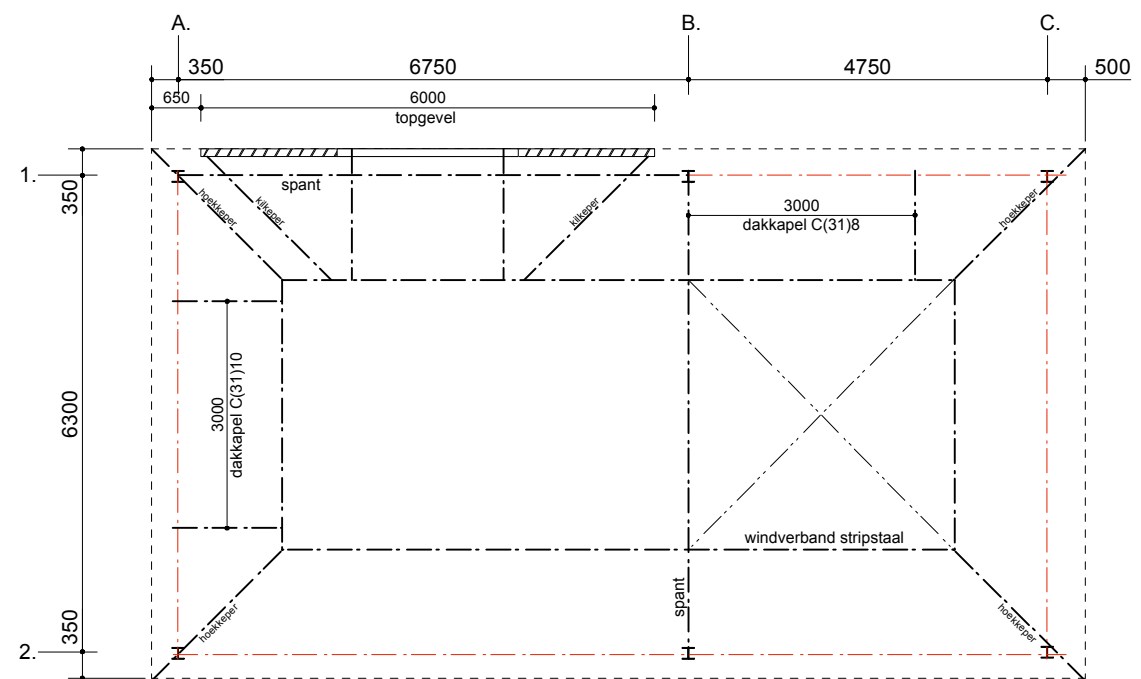

L(27)13 Dakoverzicht - niveau 7000+

dakhelling 60°

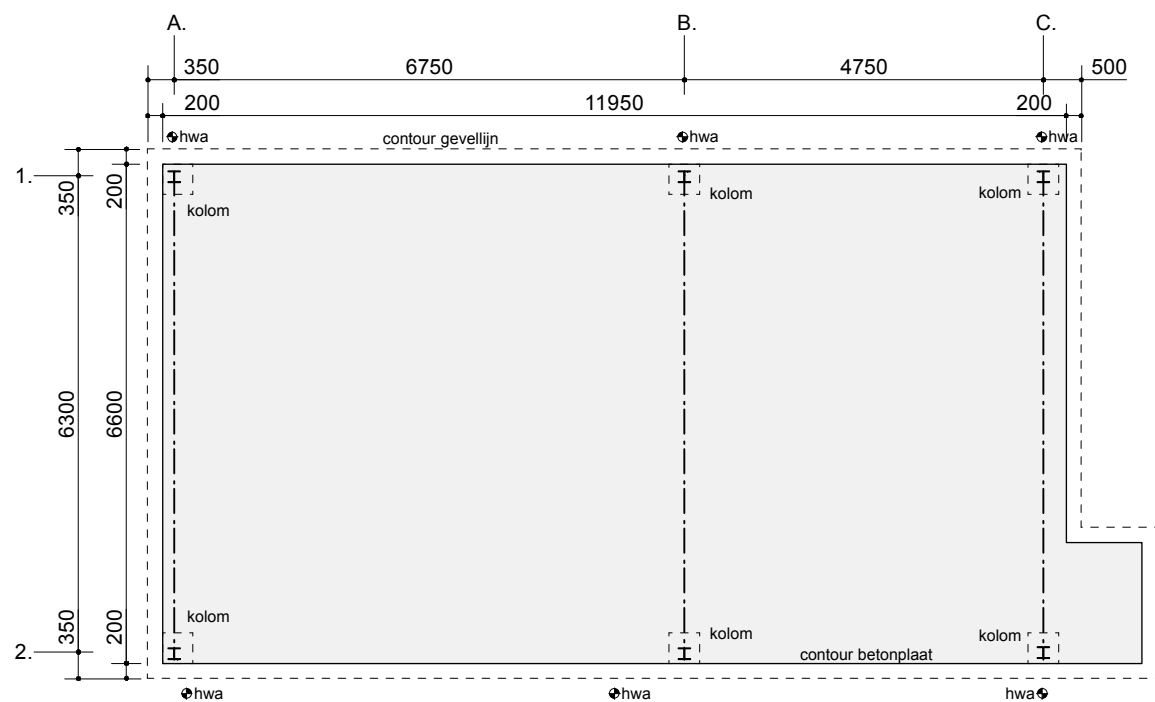

L(16)11 Betonplaat fundering - niveau 0

Dimensionering van de verschillende onderdelen volgens opgaaf constructeur
4Construct Leiderdorp T. 071 589 6497

project:
Uitbreiding werkplaats
opdrachtgever:
Botenverhuur Dieper-Zicht
Julianalaan 44 • 2159 LC Kaag
onderwerp:
Nieuwe - constructie overzicht

datum: 28 december 2021
wijziging:
a. -
b. -
c. -
schaal 1:100

DISTANTIE
Bouwkundig Adviesburo

Delftse Jaagpad 38 • 2324 AA Leiden
info@distantie.nl • www.distantie.nl

fase:
Bouwaanvraag
tekeningencode:
L(2-)11-13
© 2021

