


Gewaarmerkt als  
behorende bij besluit

van Gedeputeerde de Staten van Drenthe,  
kenmerk Z2021-011227, d.d. 1 februari 2022

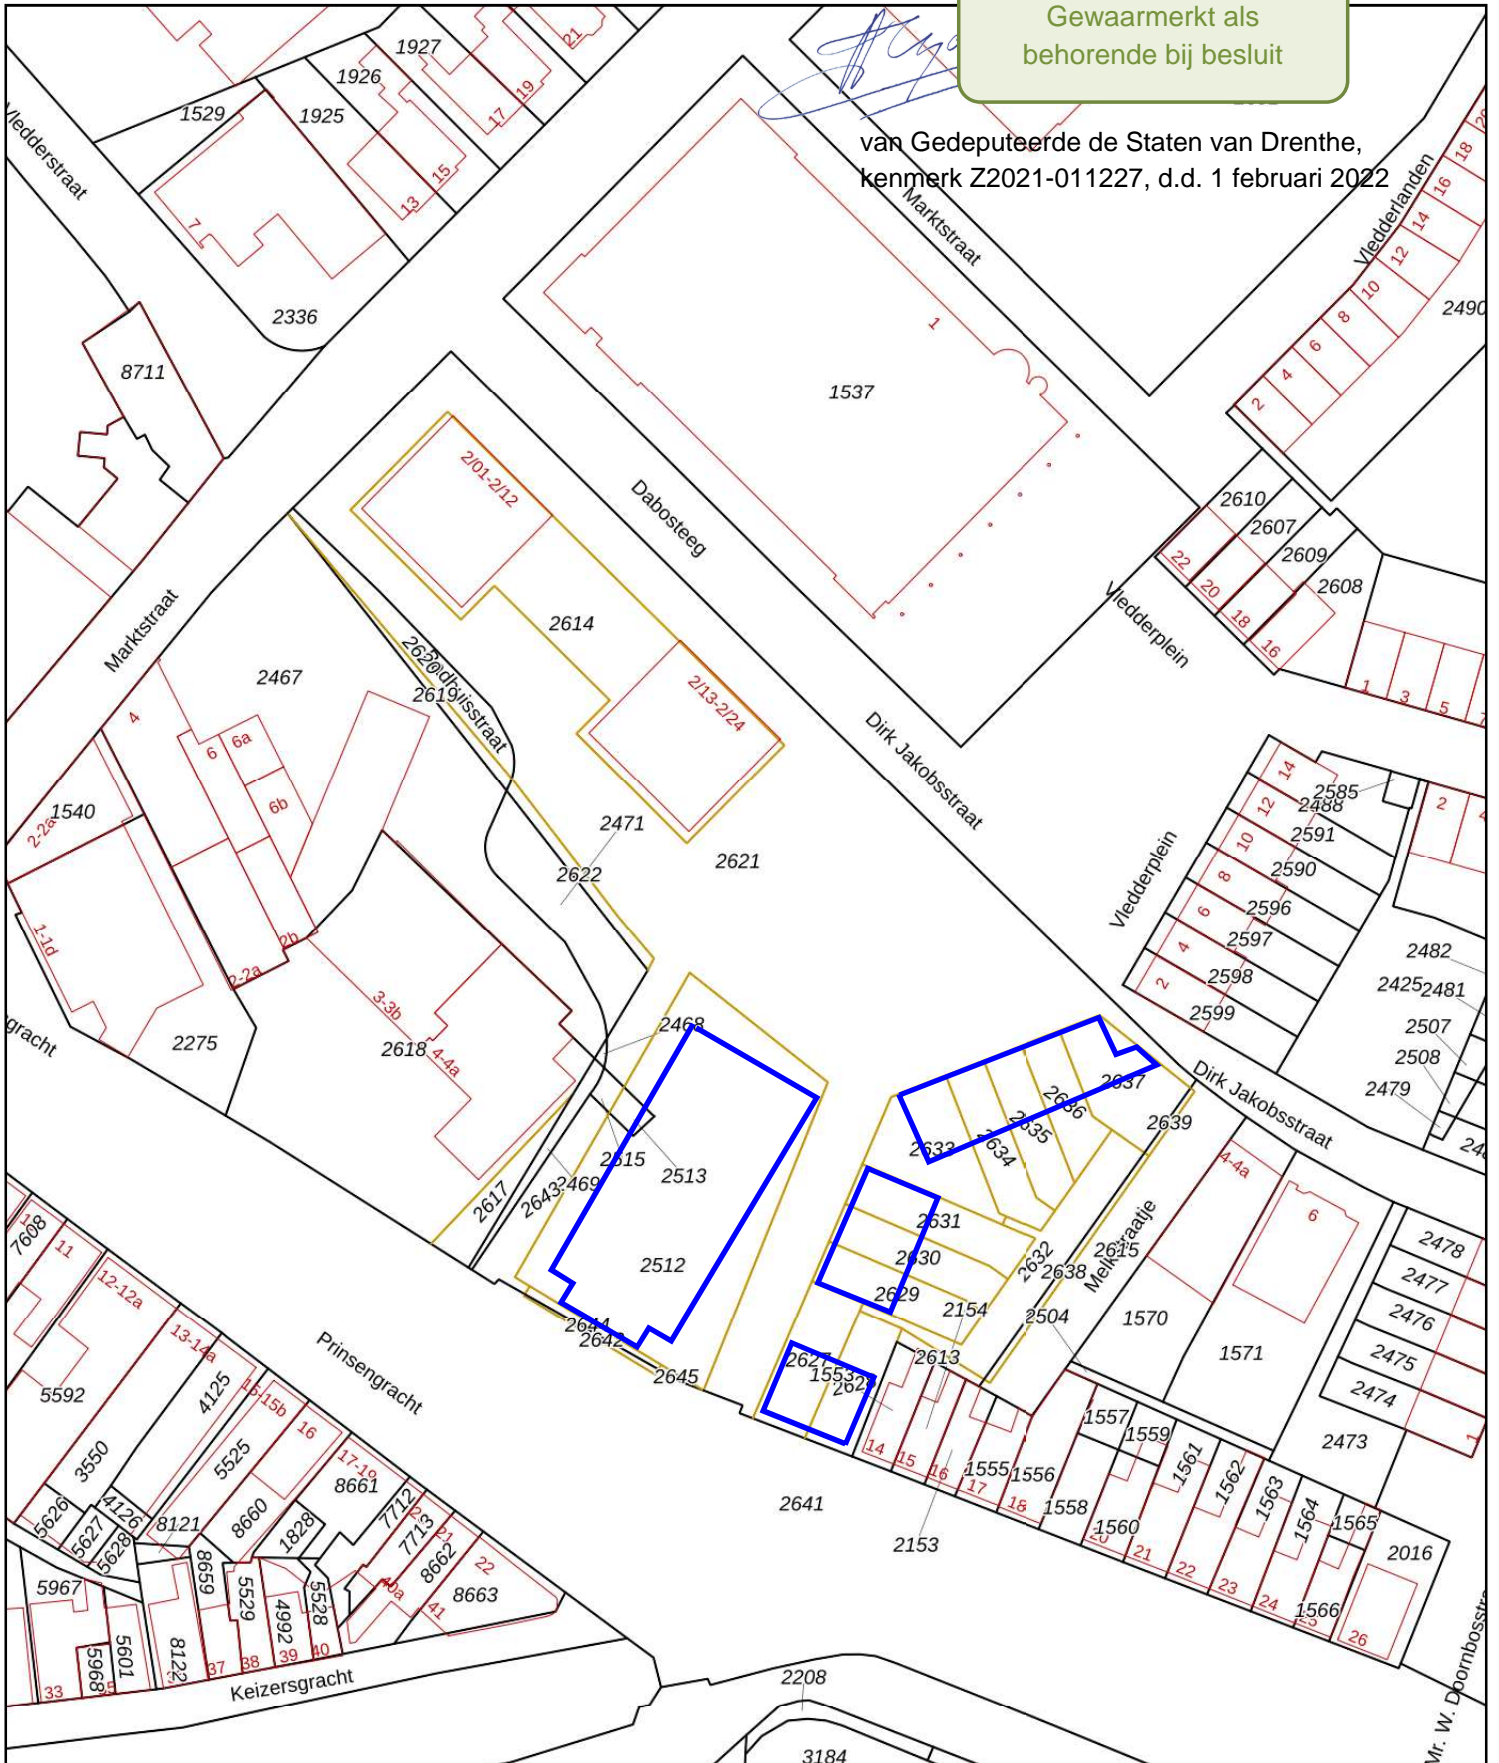

12345	Deze kaart is noordgericht	Schaal 1: 1000	Saneringslocatie	
12345	Perceelnummer	Kadastrale gemeente Meppel		
25	Huisnummer	Sectie B		
—	Vastgestelde kadastrale grens	Perceel 2621		
—	Voorlopige kadastrale grens			
—	Administratieve kadastrale grens			
—	Bebouwing			

Voor een eensluitend uittreksel, geleverd op 15 december 2021  
De bewaarder van het kadaster en de openbare registers

Aan dit uittreksel kunnen geen betrouwbare maten worden ontleend.  
De Dienst voor het kadaster en de openbare registers behoudt zich de intellectuele  
eigendomsrechten voor, waaronder het auteursrecht en het databankenrecht.