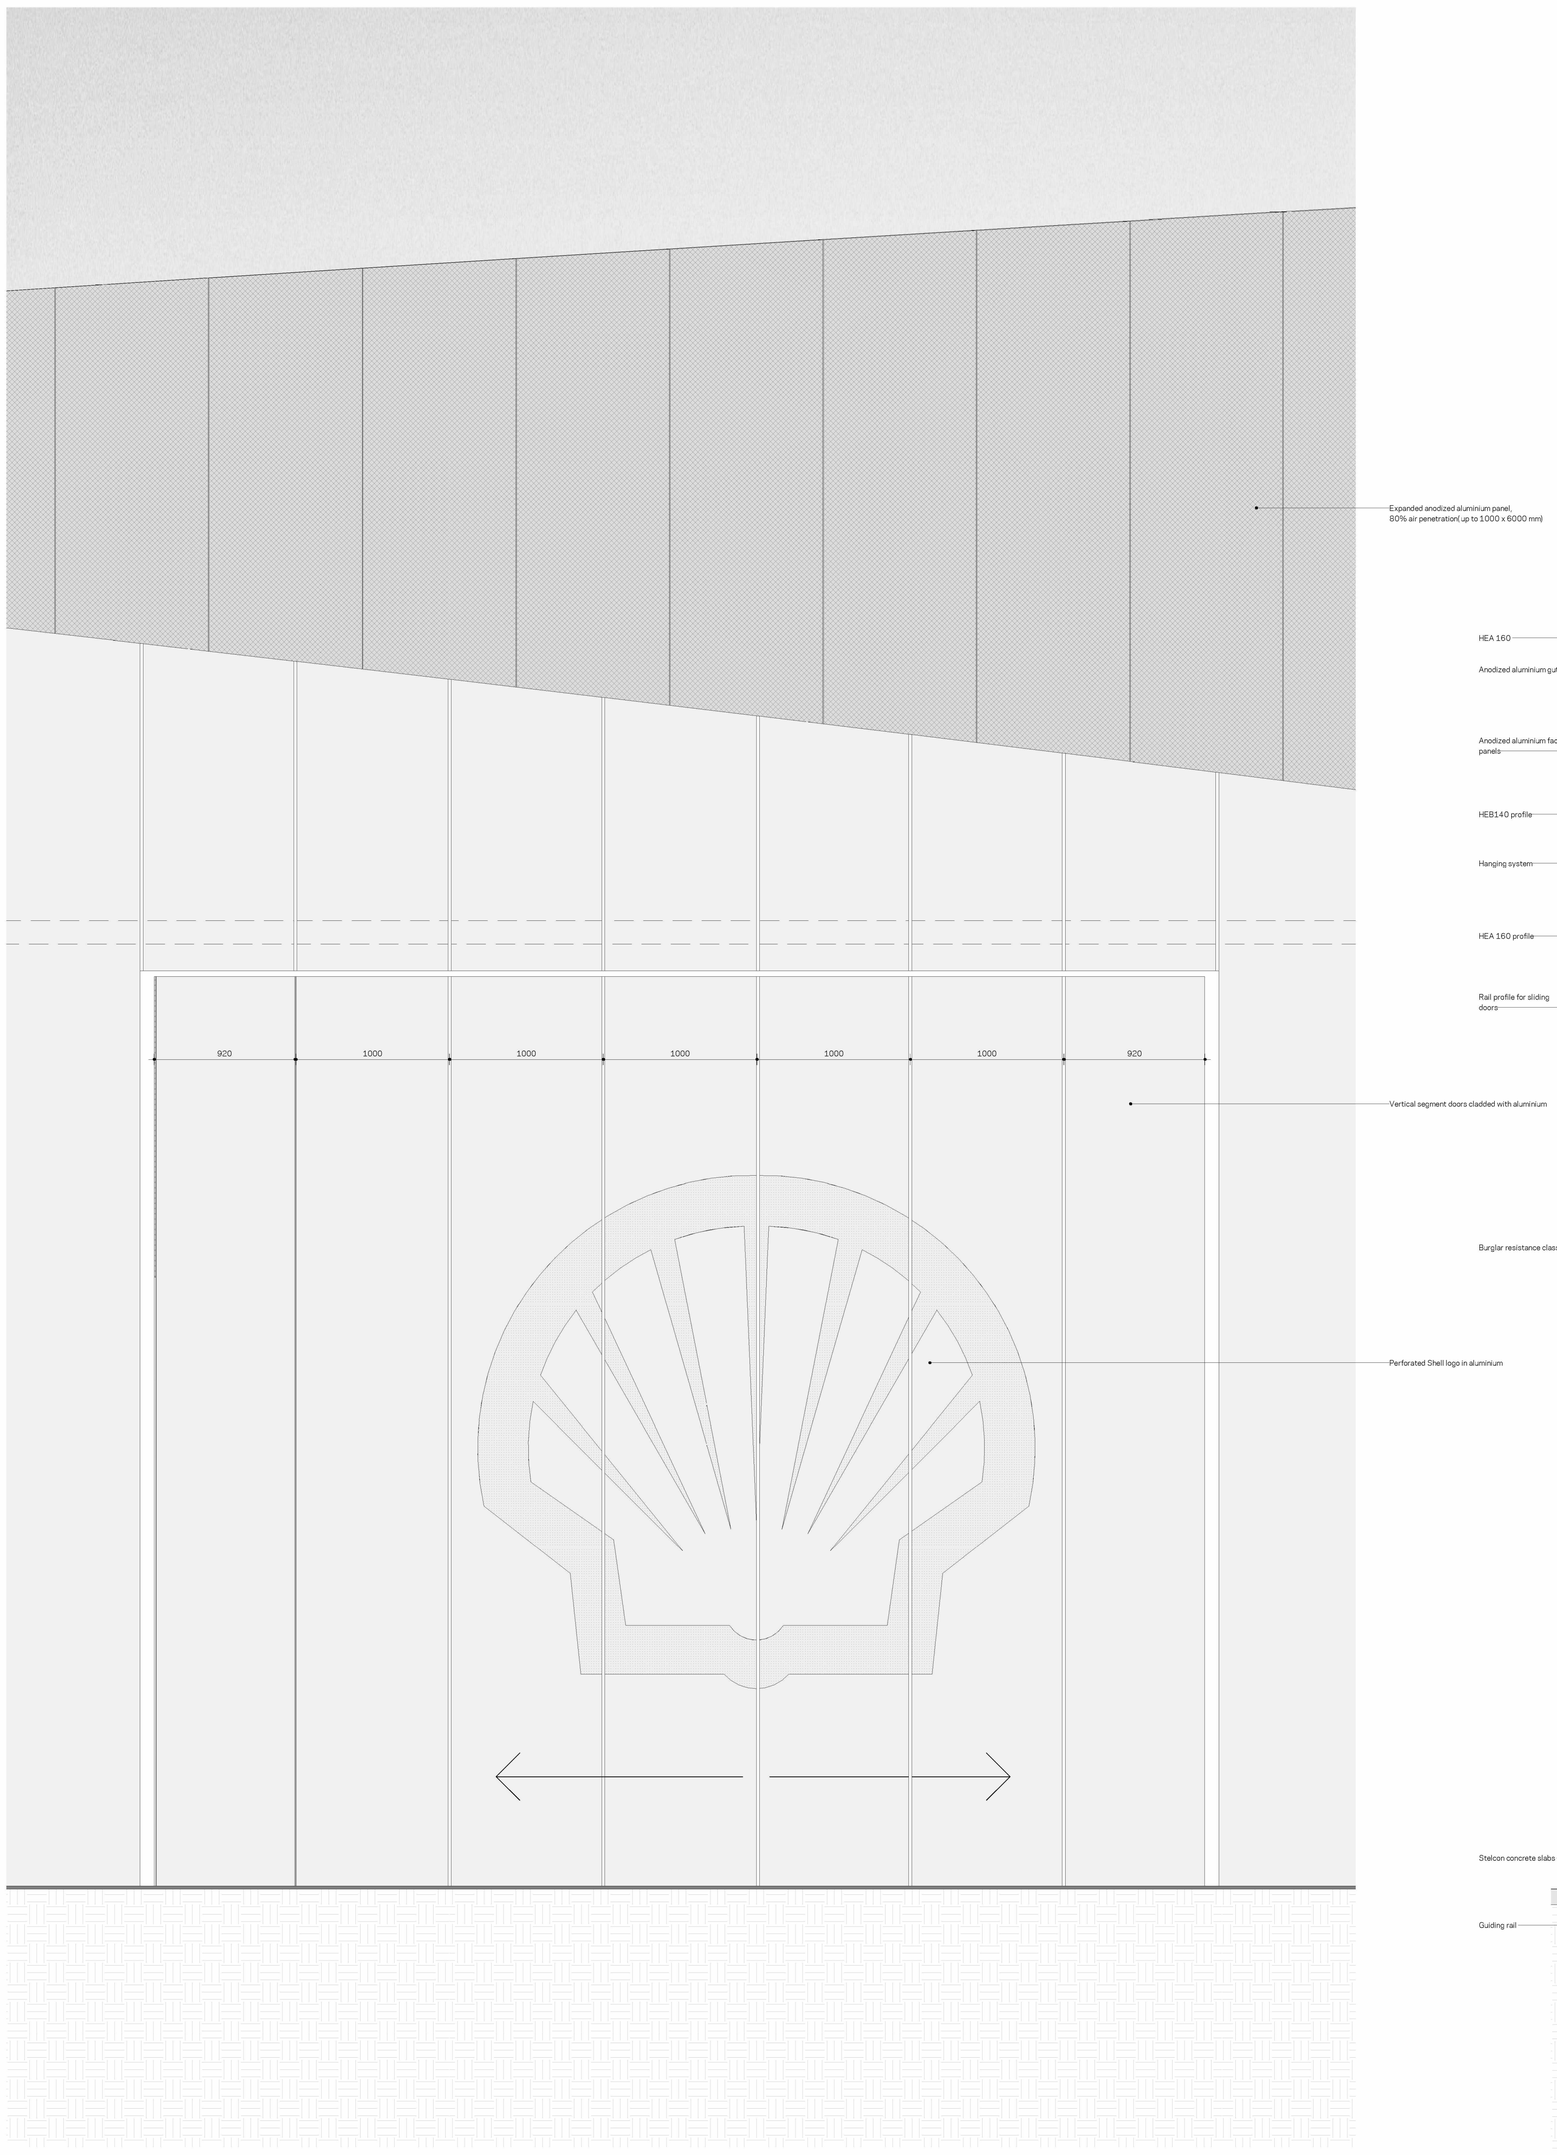

Elevation sliding door fragment

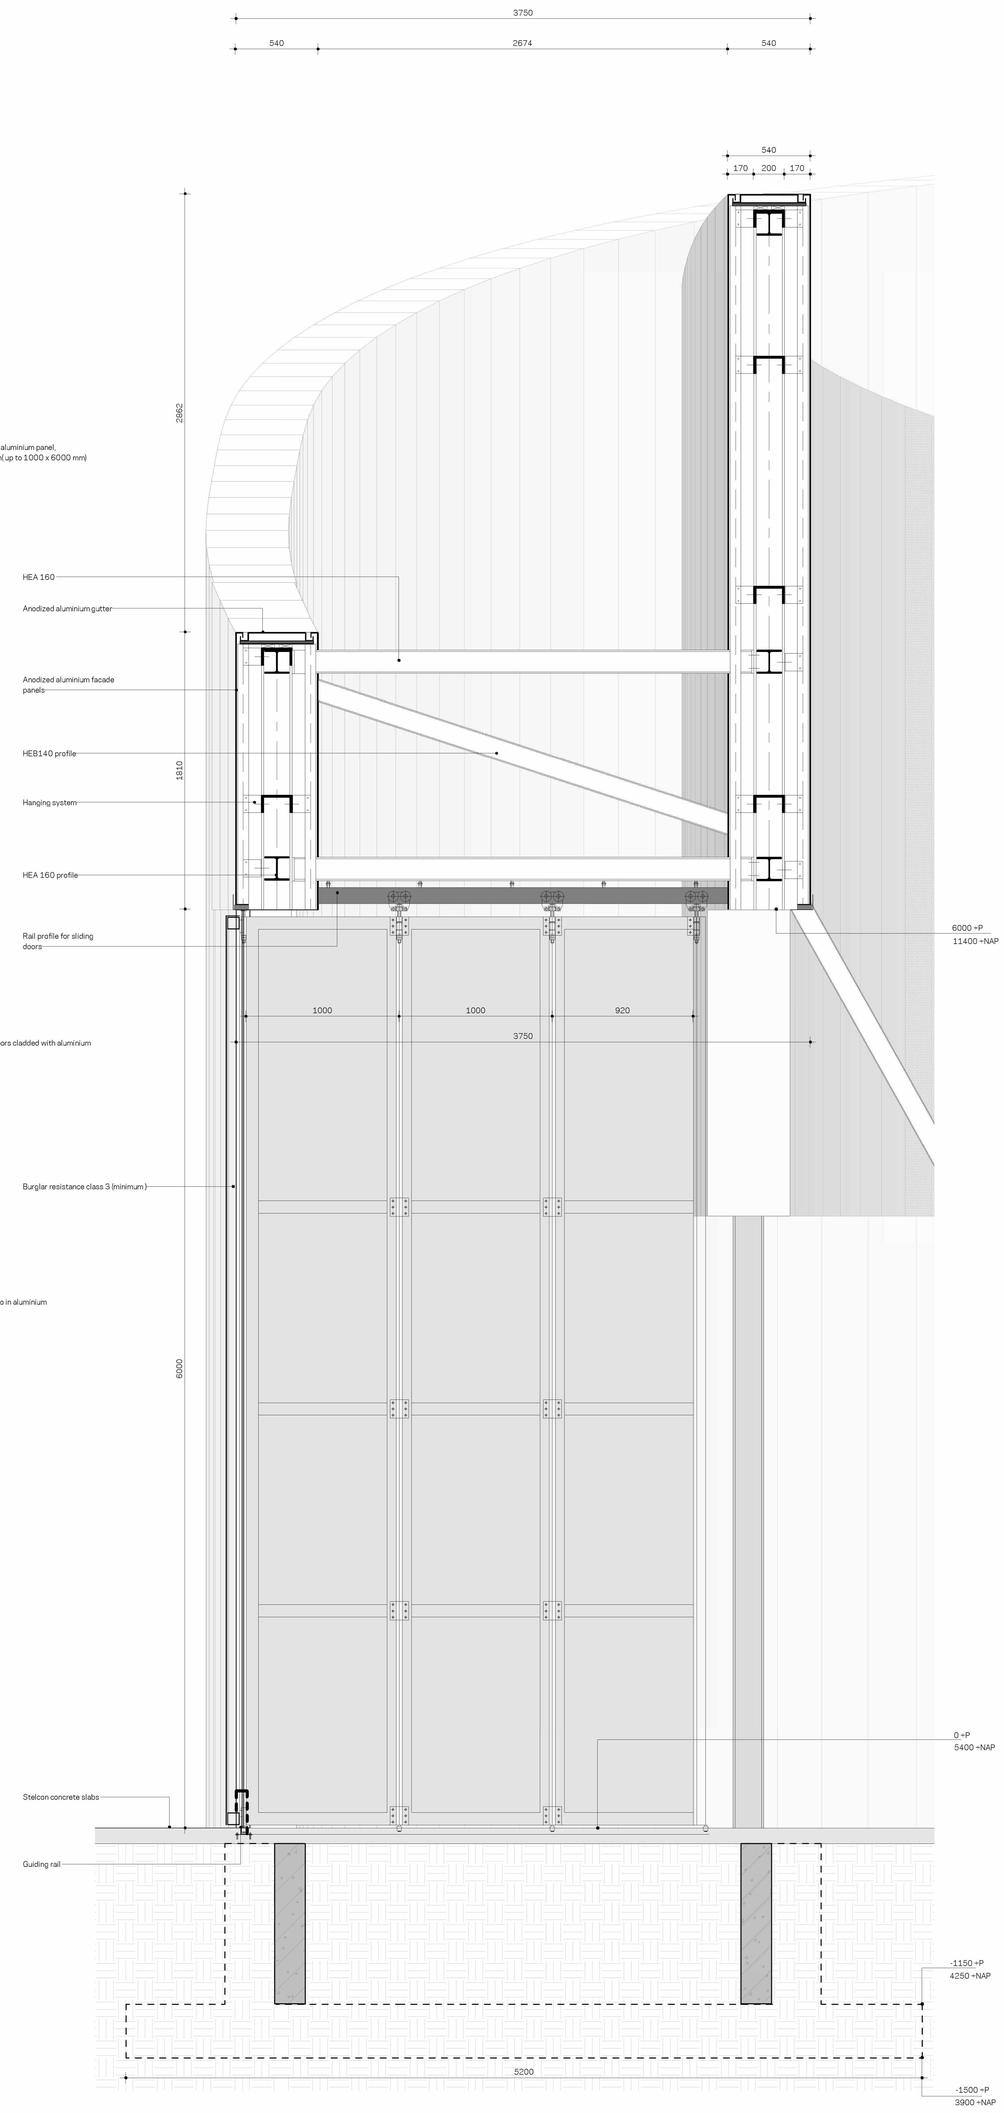

Section sliding door fragment

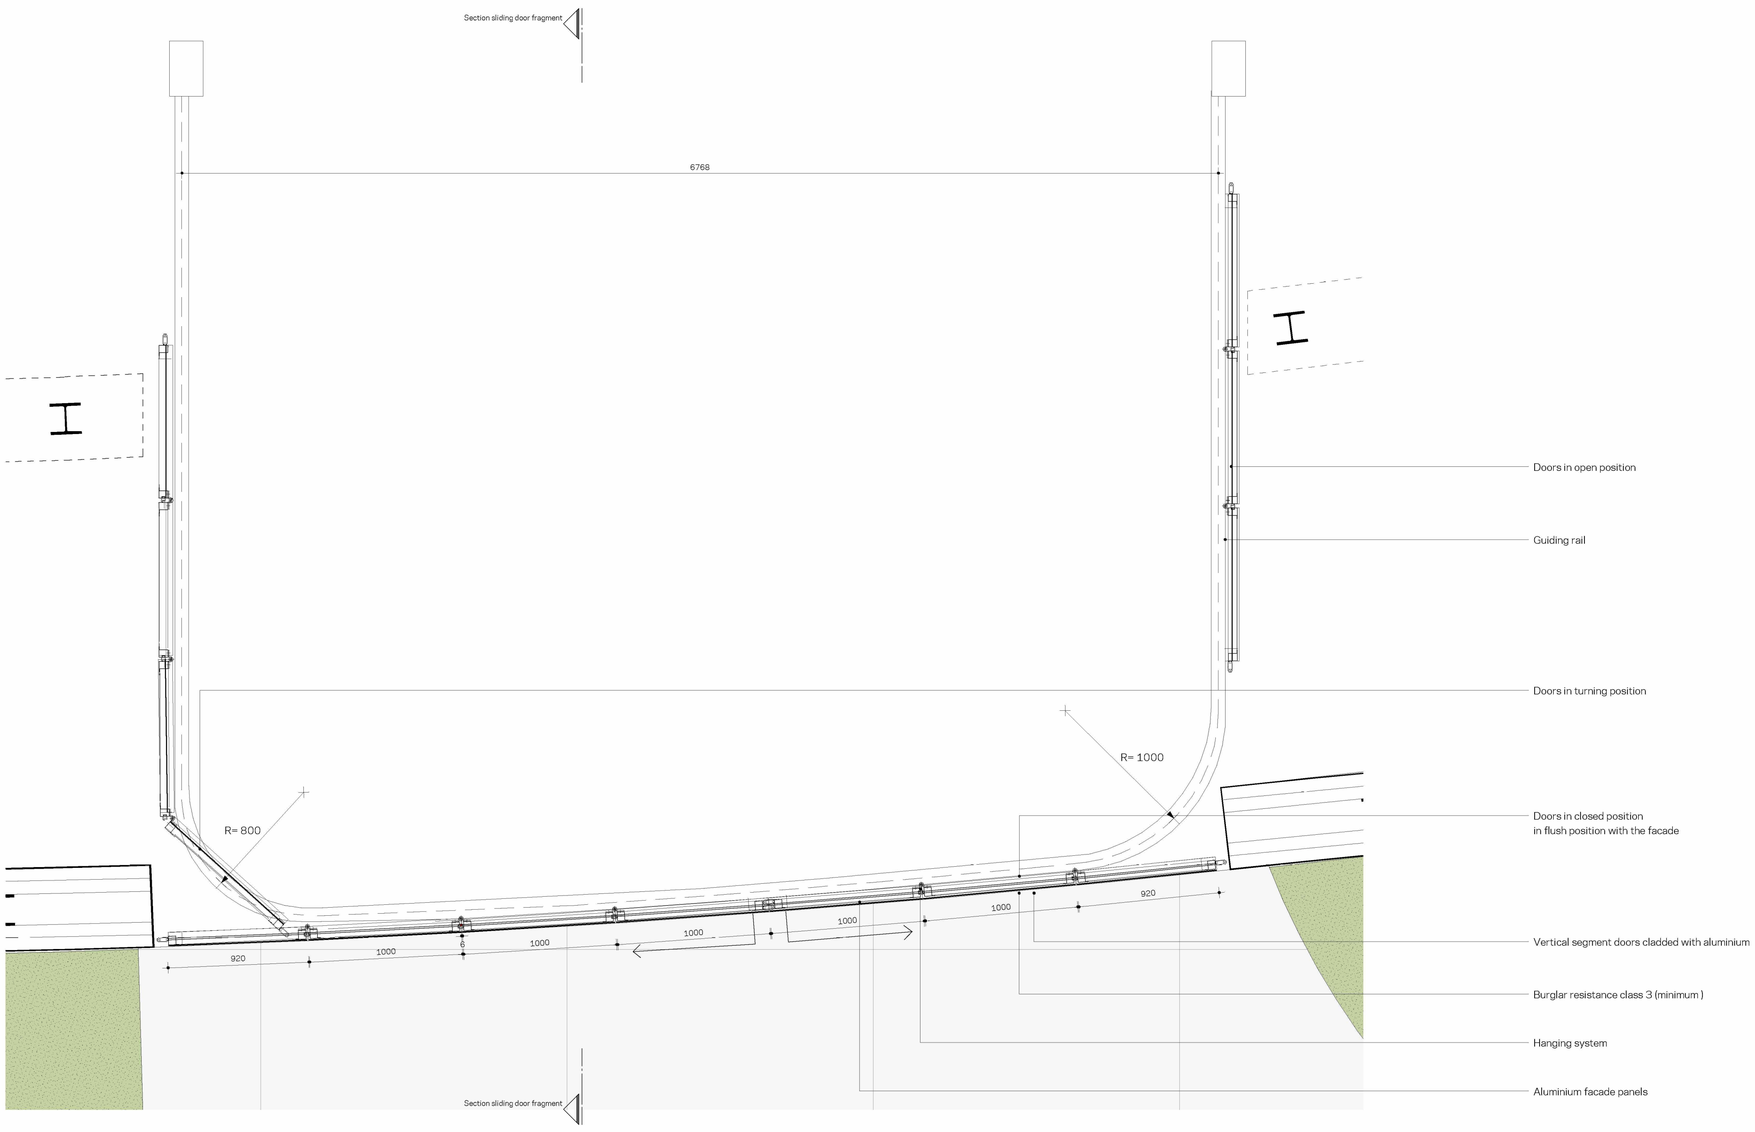

Floorplan sliding door fragment

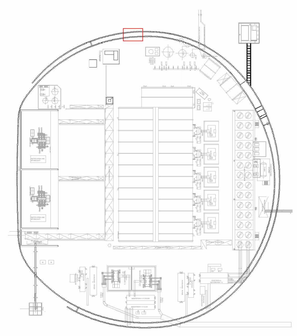

Sliding doors

project	HH1
werk.nr.	3258.01
tek.nr. KA	FG-04-20
tek.nr. WR	NL8905/A 01/0024
tek.nr. SH	HHI-1000-CB-2307-0024
datum	16-05-2022
schaal	1:20 A0
status	Definitive
revisie	
fase	

KRAAIJVANGER

Worley
energy | chemicals | resources