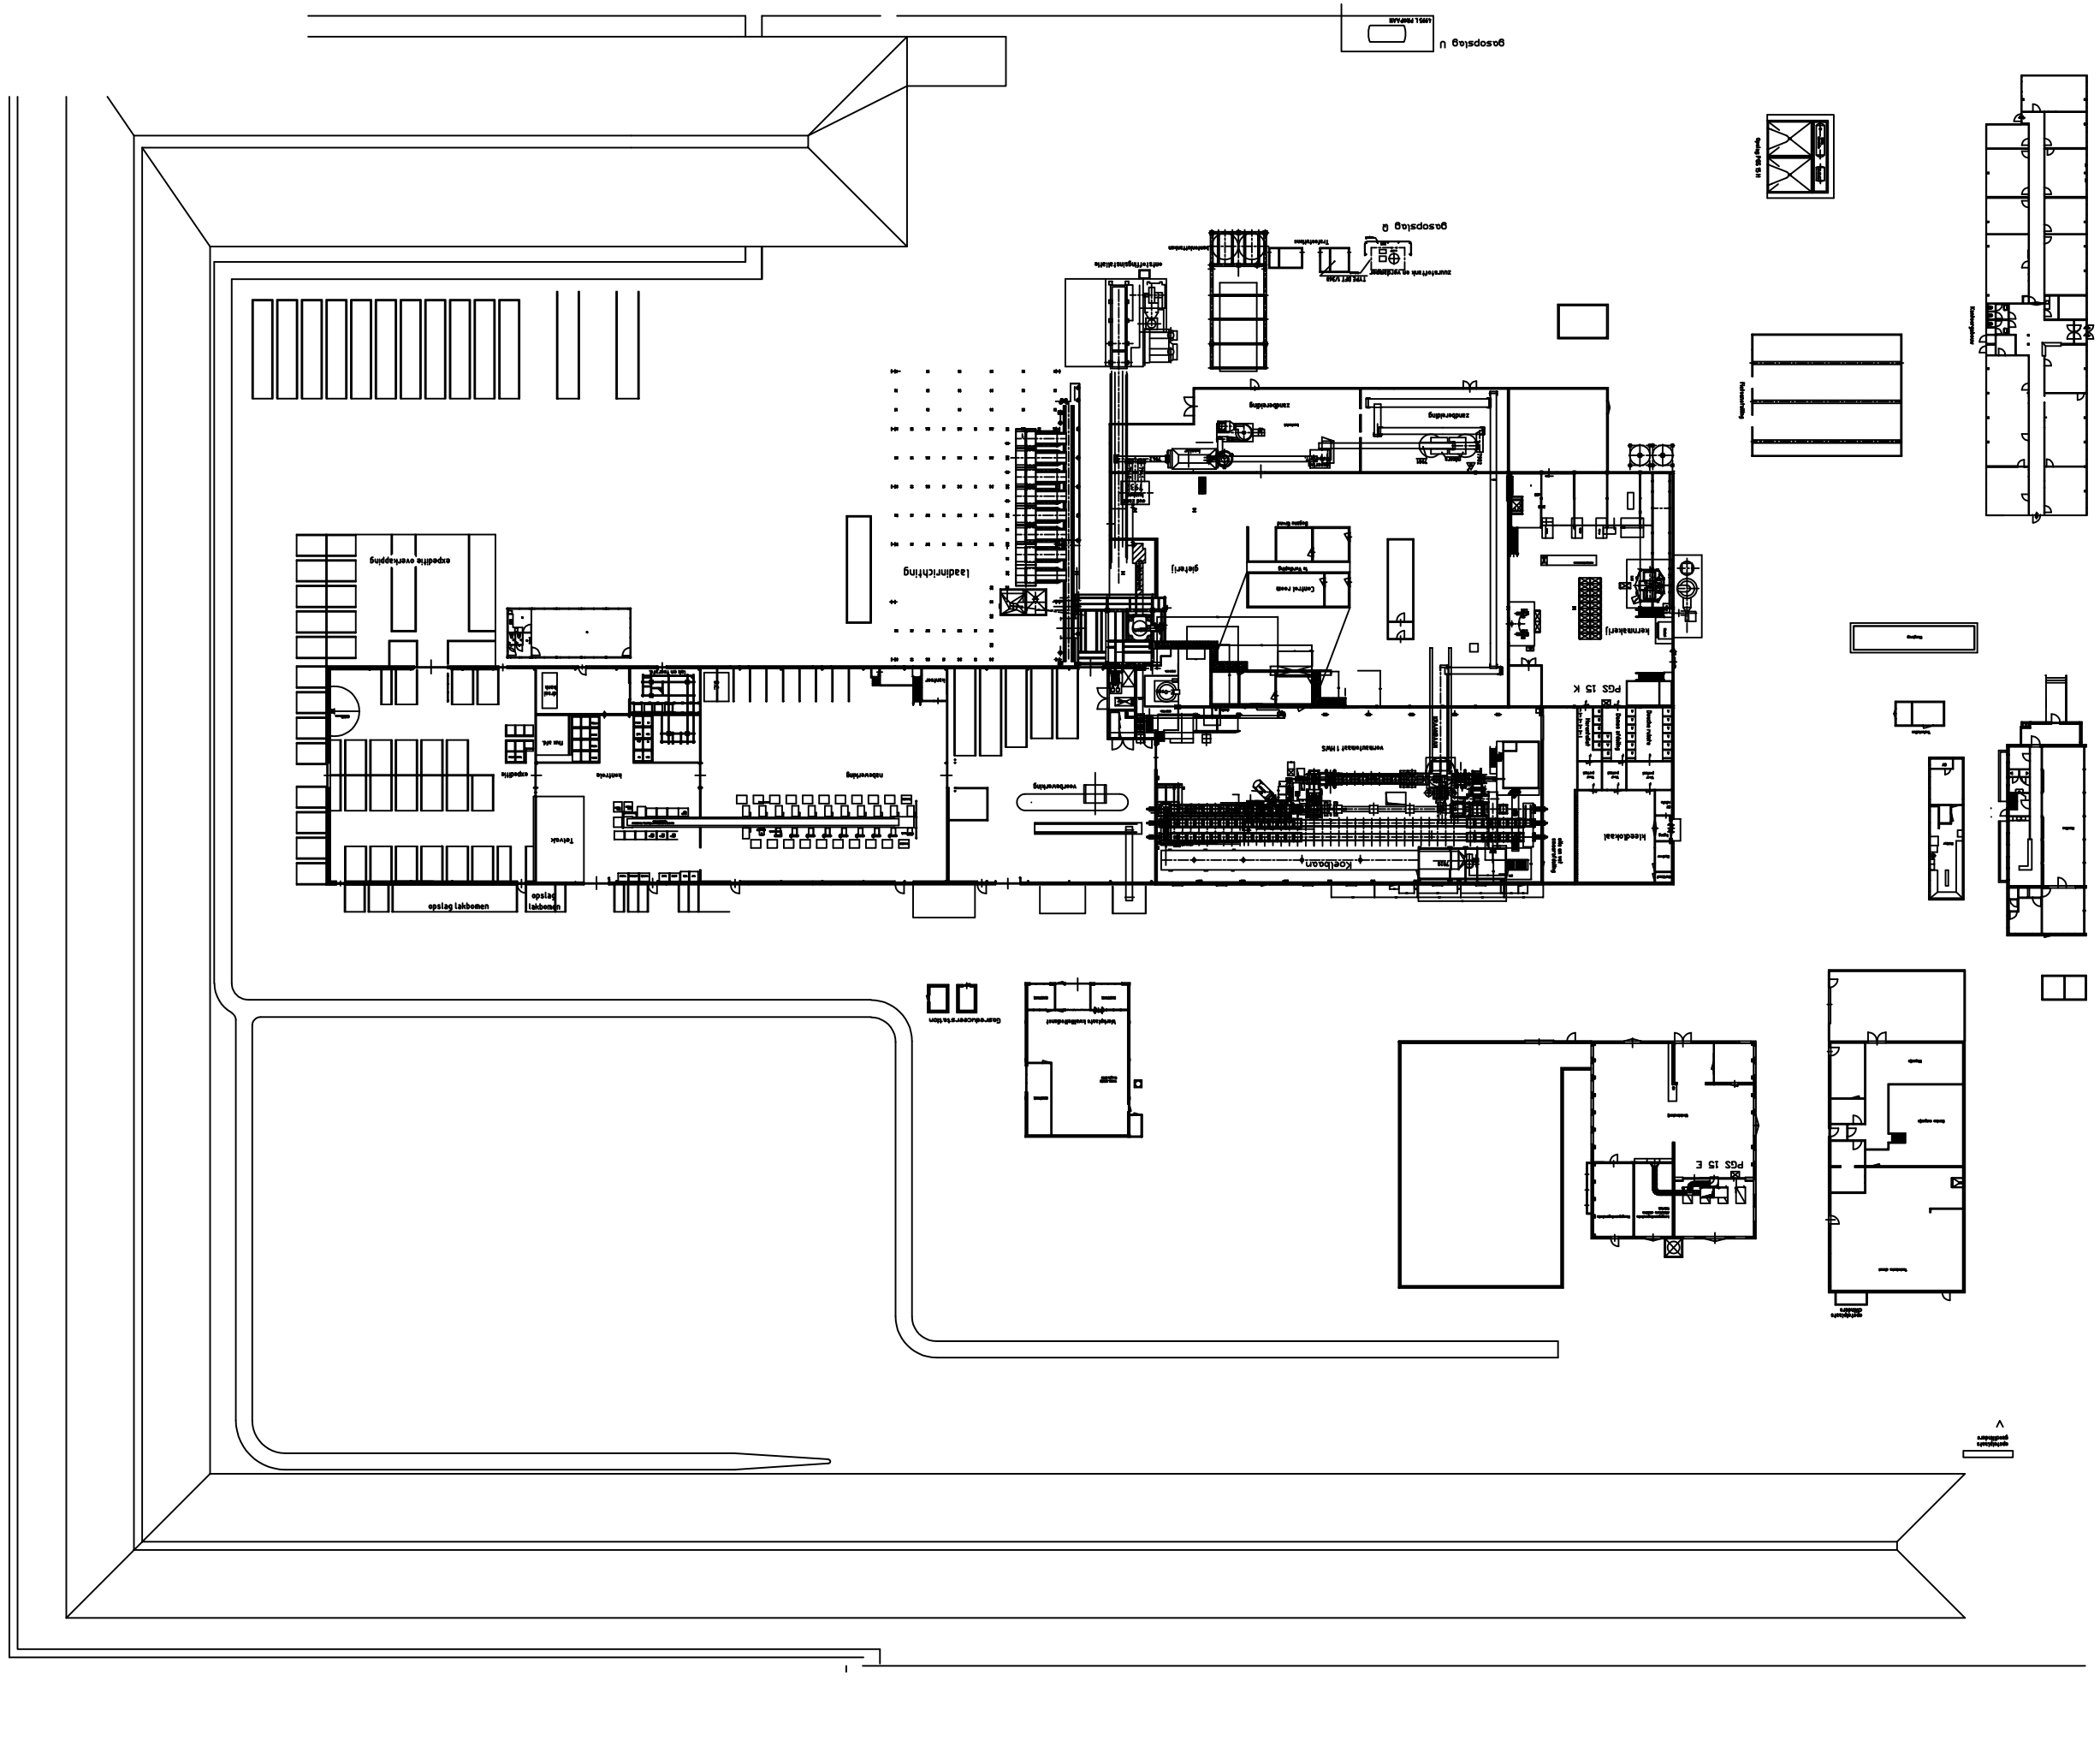
gasopslag U
gasopslag G
laadinrichting
expeditie overslagring
opslag takbomen
opslag takbomen
Koelboom
Meetcabaal
PGS 15 K
PGS 15 E