



FUNDERING / RIOLERING

VLOERPLAN BEGANE GROND

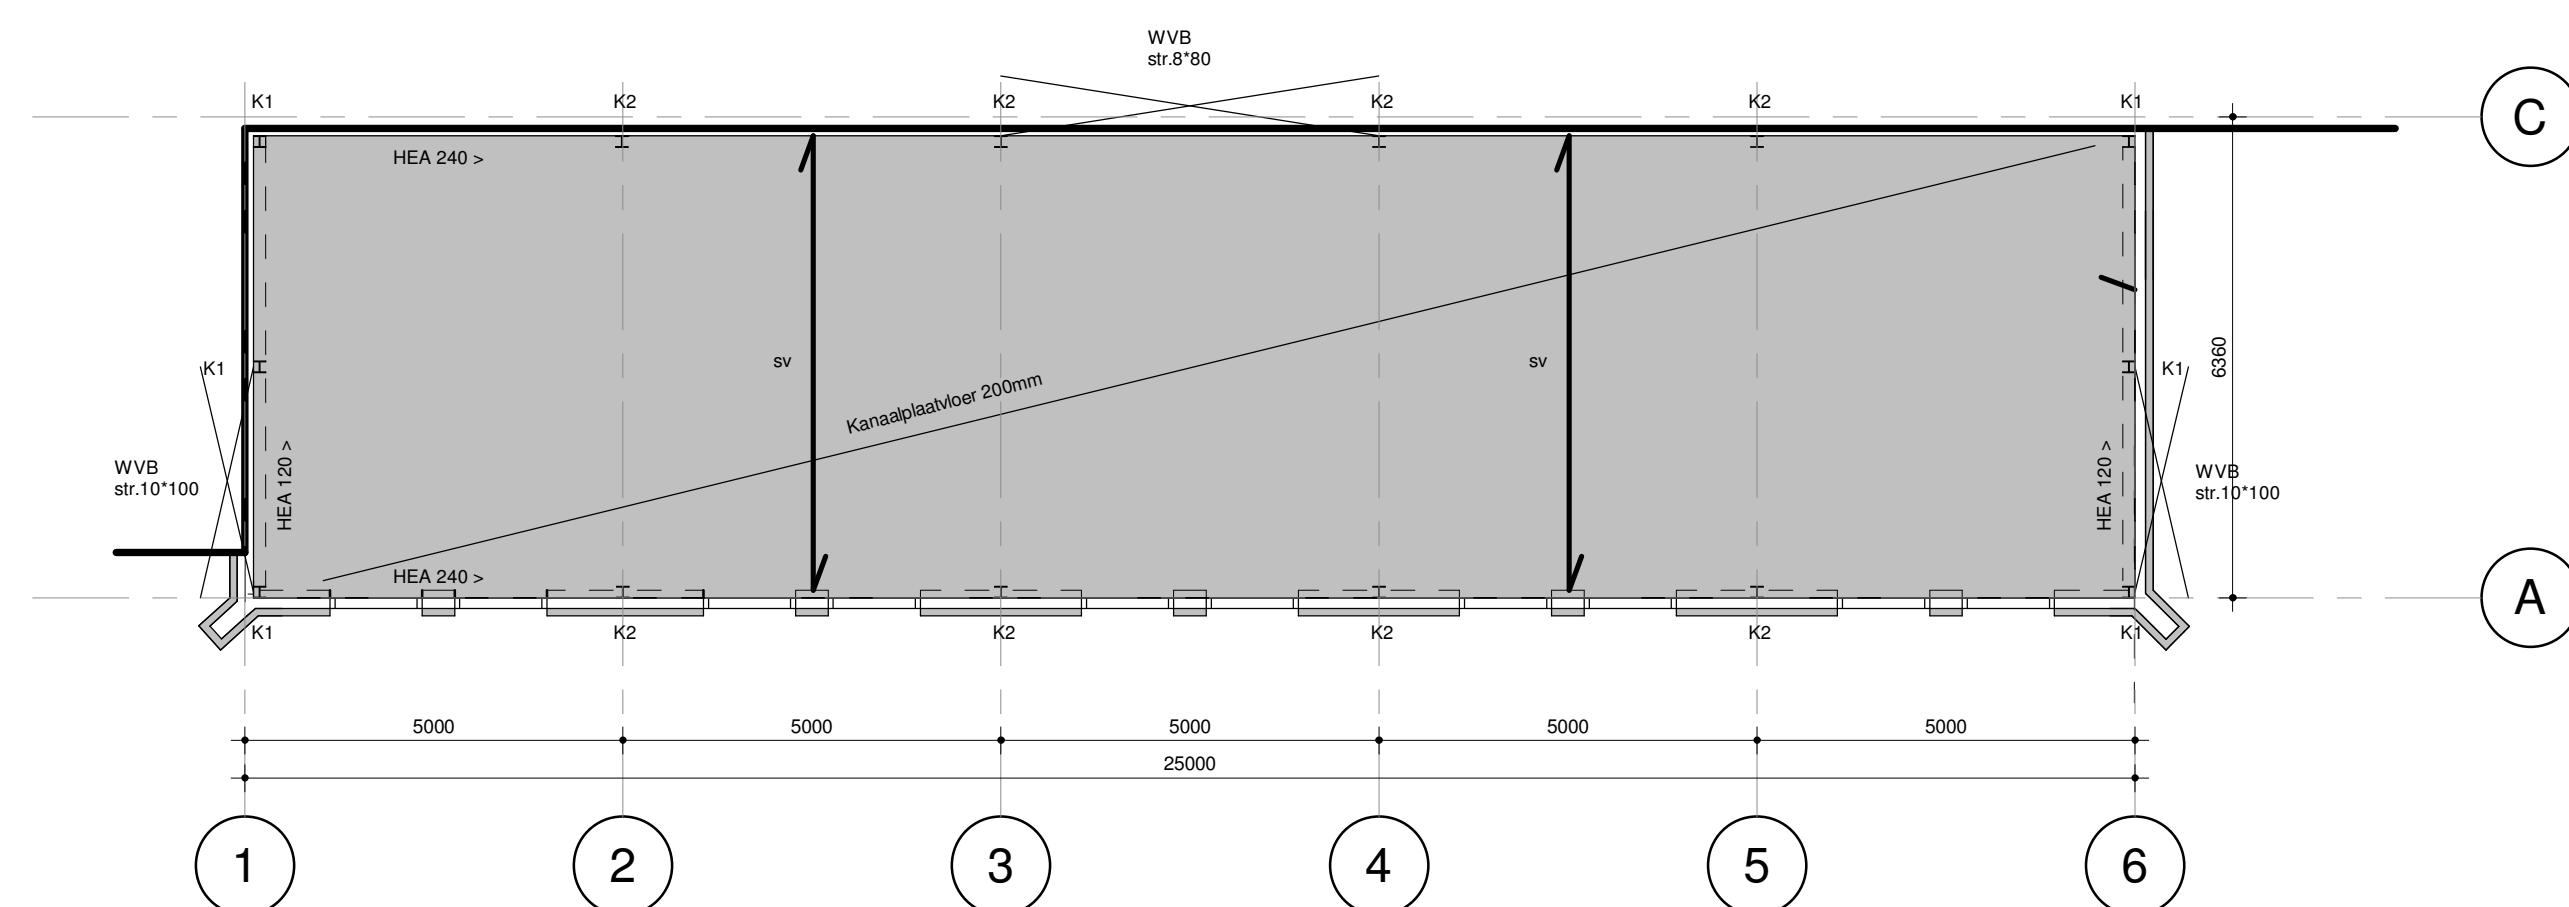

VLOERPLAN VERDIEPINGSVLOER

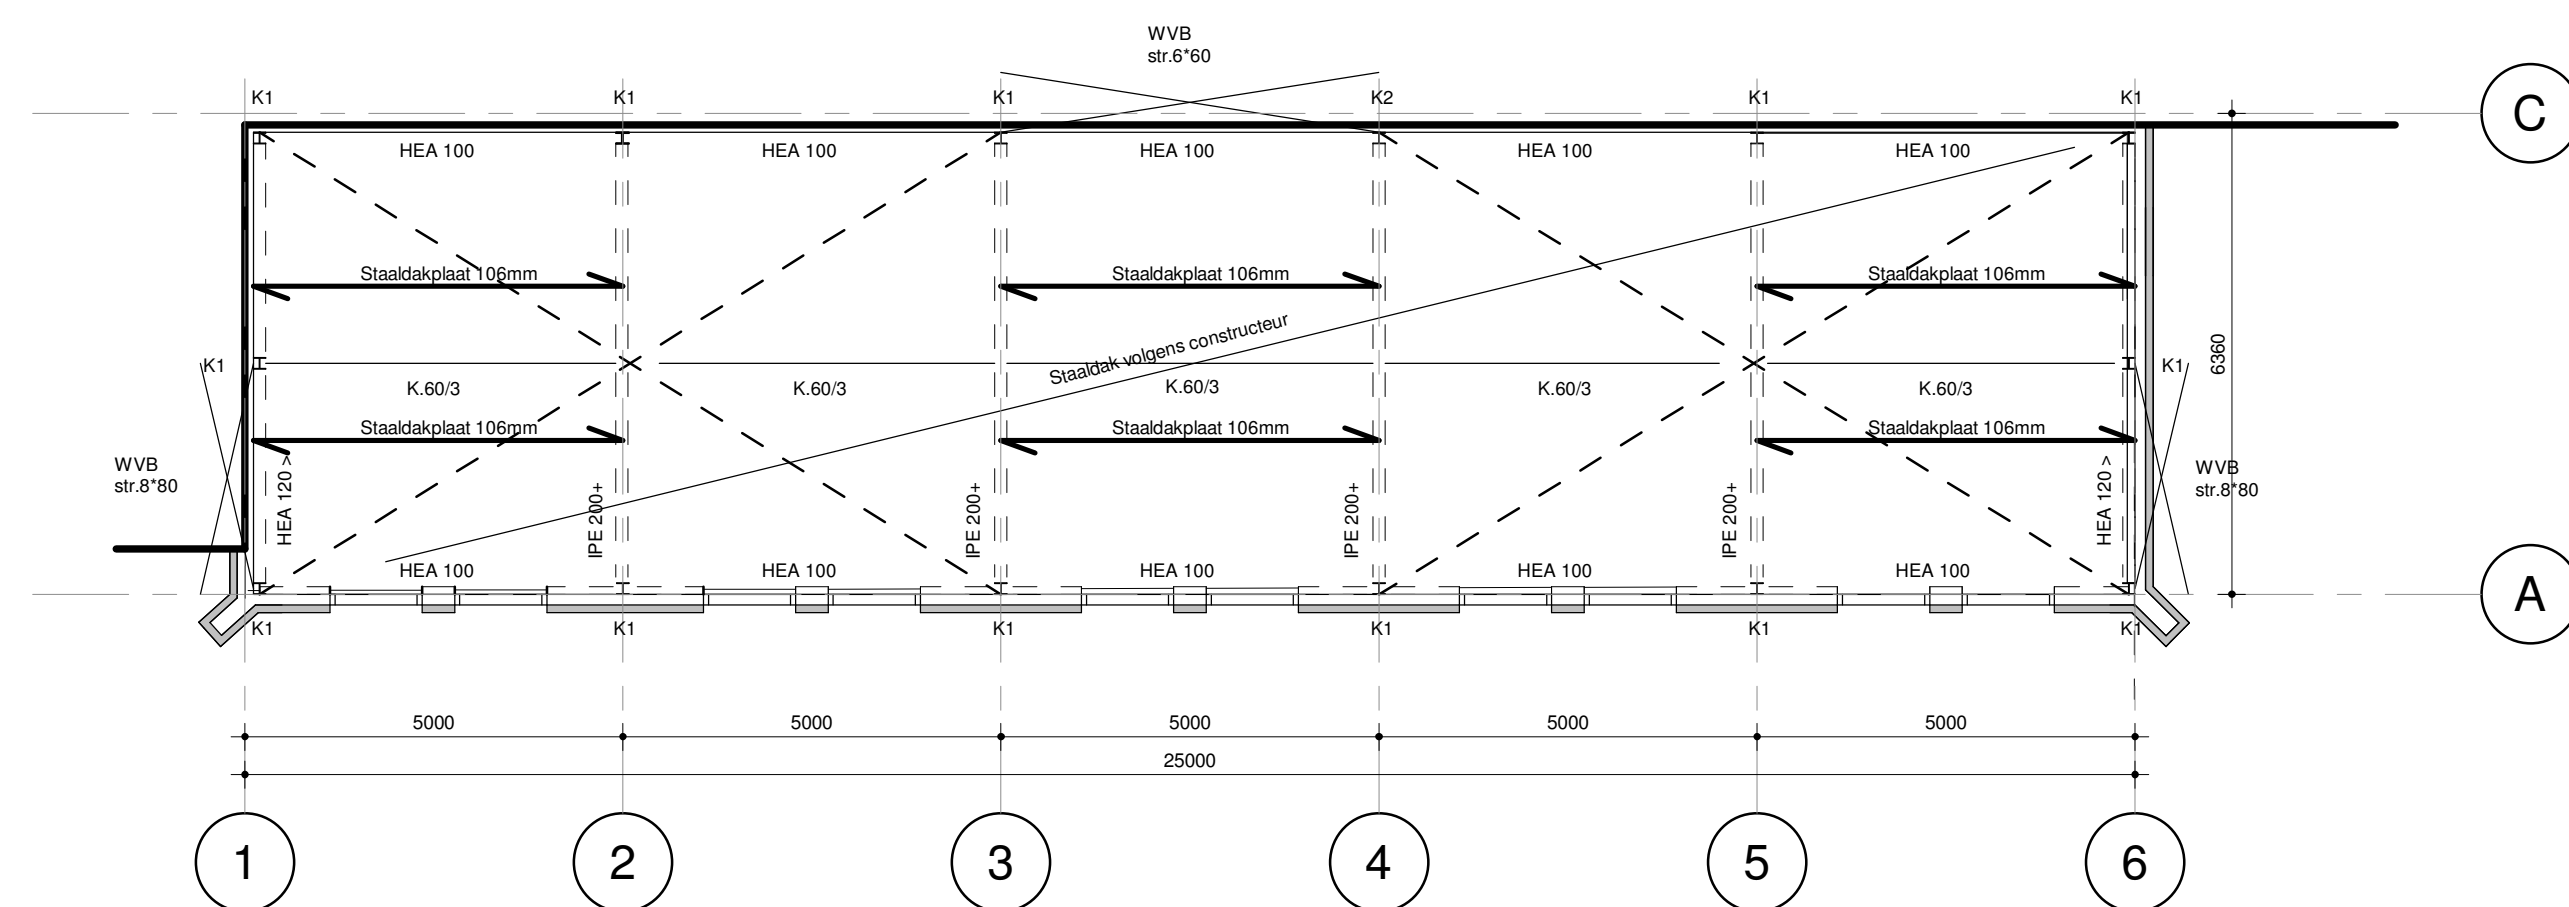


DAKPLAN



DETAIL : D.03
Schaal 1:100



DETAIL : D.04
Schaal 1:100

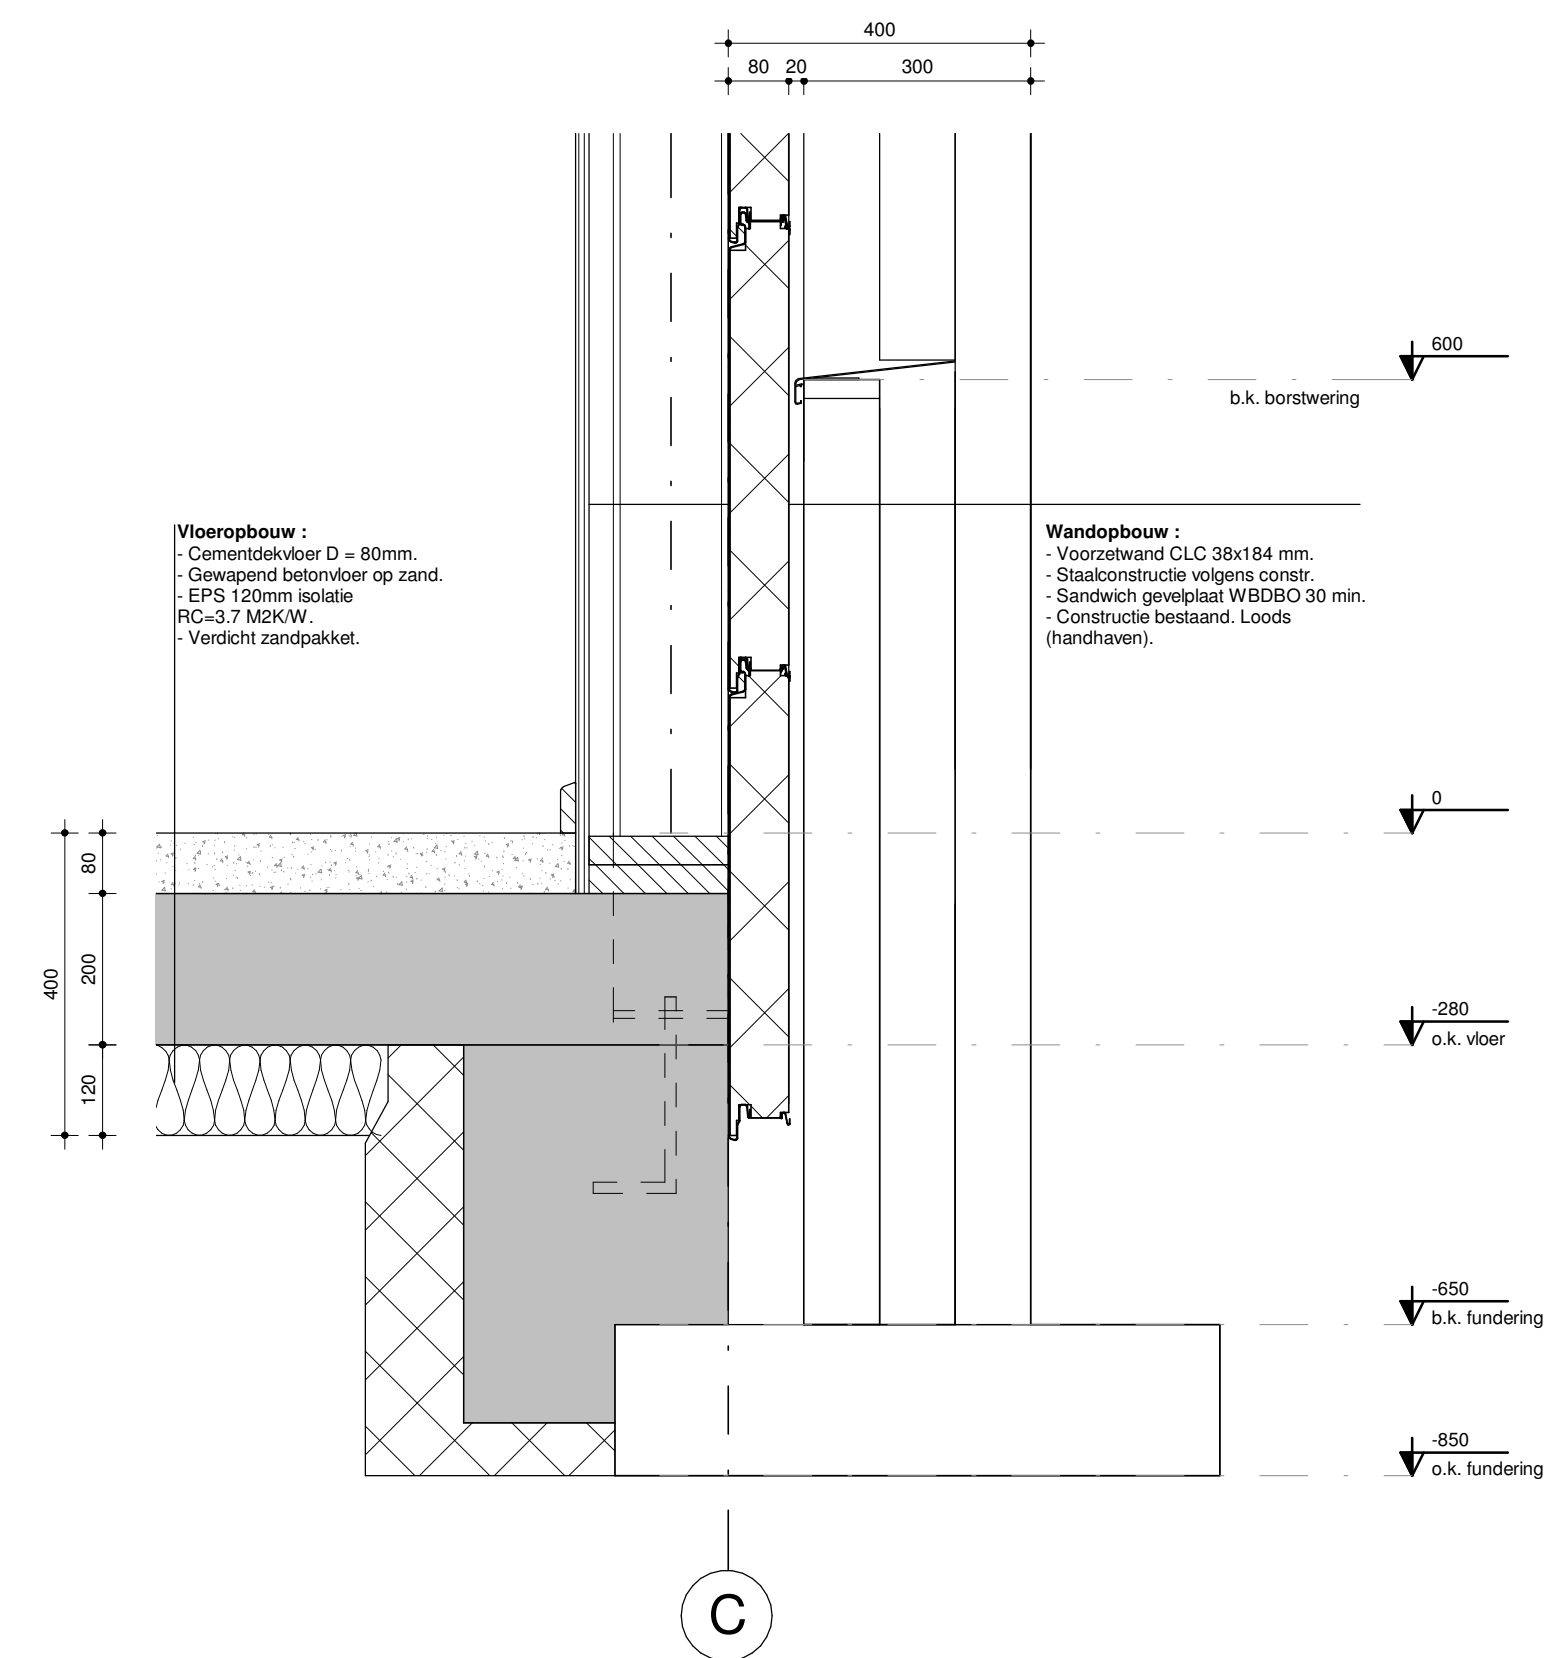

	A	B	C	D	E	F
15-08-2022						
6-10-2022
GEWIJZIGD						
Schaal 1:100 / 1:10						

Technisch blad
22190.do.02 .



De kunst van bouwen