

GEMEENTE ANLOO

Ingekomen stuk van: [REDACTED]	Datum: 29/01/'92	Reg.nr.:	Class.nr.:
-----------------------------------	---------------------	----------	------------

Onderwerp: Besluit Melkrundveehouderijen Hinderwet

Afdeling	A.Z.	Fin./Onderw./PZ	Gem.werken	SZ/Welzijn	Automatisering
Paraaf afd.chef					

Parafen burgemeester en wethouders/secretaris		Burg.	Weth.	Weth.	Secr.
1e vergadering	Conform advies				
B en W	Bespreken				
2e vergadering	Conform advies				
B en W	Bespreken				
1e vergadering B en W d.d.	- 4 FEB. 1992	Agenda nr. 34	Verg. Raad d.d.		Agenda nr.
2e vergadering B en W d.d.		Agenda nr.	Aangehouden i.v.m./tot		

1e vergadering: Beslissing B en W *C.a.*

2e vergadering: Beslissing B en W

Beslissing Raad:

Ruimte voor burgemeester,
wethouders en secretaris :

Z.O.Z.

De melding van de [REDACTED] van 29 januari j.l. voldoet aan alle voorwaarden. Op het bedrijf van de Mts. [REDACTED] rust een oprichtingsvergunning, afgegeven op 05/09/78. Deze vergunning is op dit moment ontoereikend.

Uit berekeningen blijkt dat het bedrijf van de [REDACTED] op dit moment een ammoniak depositie veroorzaakt van 11,4 mol potentieel zuur per hectare per jaar op een natuurschoongebied op \pm 800 meter afstand. Dit is lager dan de 30 mol uit de richtlijn ammoniak en veehouderij. Hiermee voldoet de [REDACTED] aan artikel 1, lid 2, punt c van het Besluit Melkrundveehouderijen Hinderwet.

Bij de [REDACTED] zijn de standaardvoorwaarden die in het Besluit genoemd zijn bekend. Hieraan wordt voldaan of hieraan zal worden voldaan binnen de in het Besluit gestelde termijn.

Ik adviseer u de [REDACTED] te berichten dat e.e.a. voor u geen aanleiding geeft tot opmerkingen en dat wij de melding accepteren.

- Bijlage:- kennisgevingsformulier
- kadastersituatie
 - bestemmingsplan situatie
 - plattegrond inrichting
 - voorwaarden van het besluit

[REDACTED]
A.Z.

525

526

528

533

764

763

535


U9

U 528




Njedyk 3

Annen

Schaal 1:2000

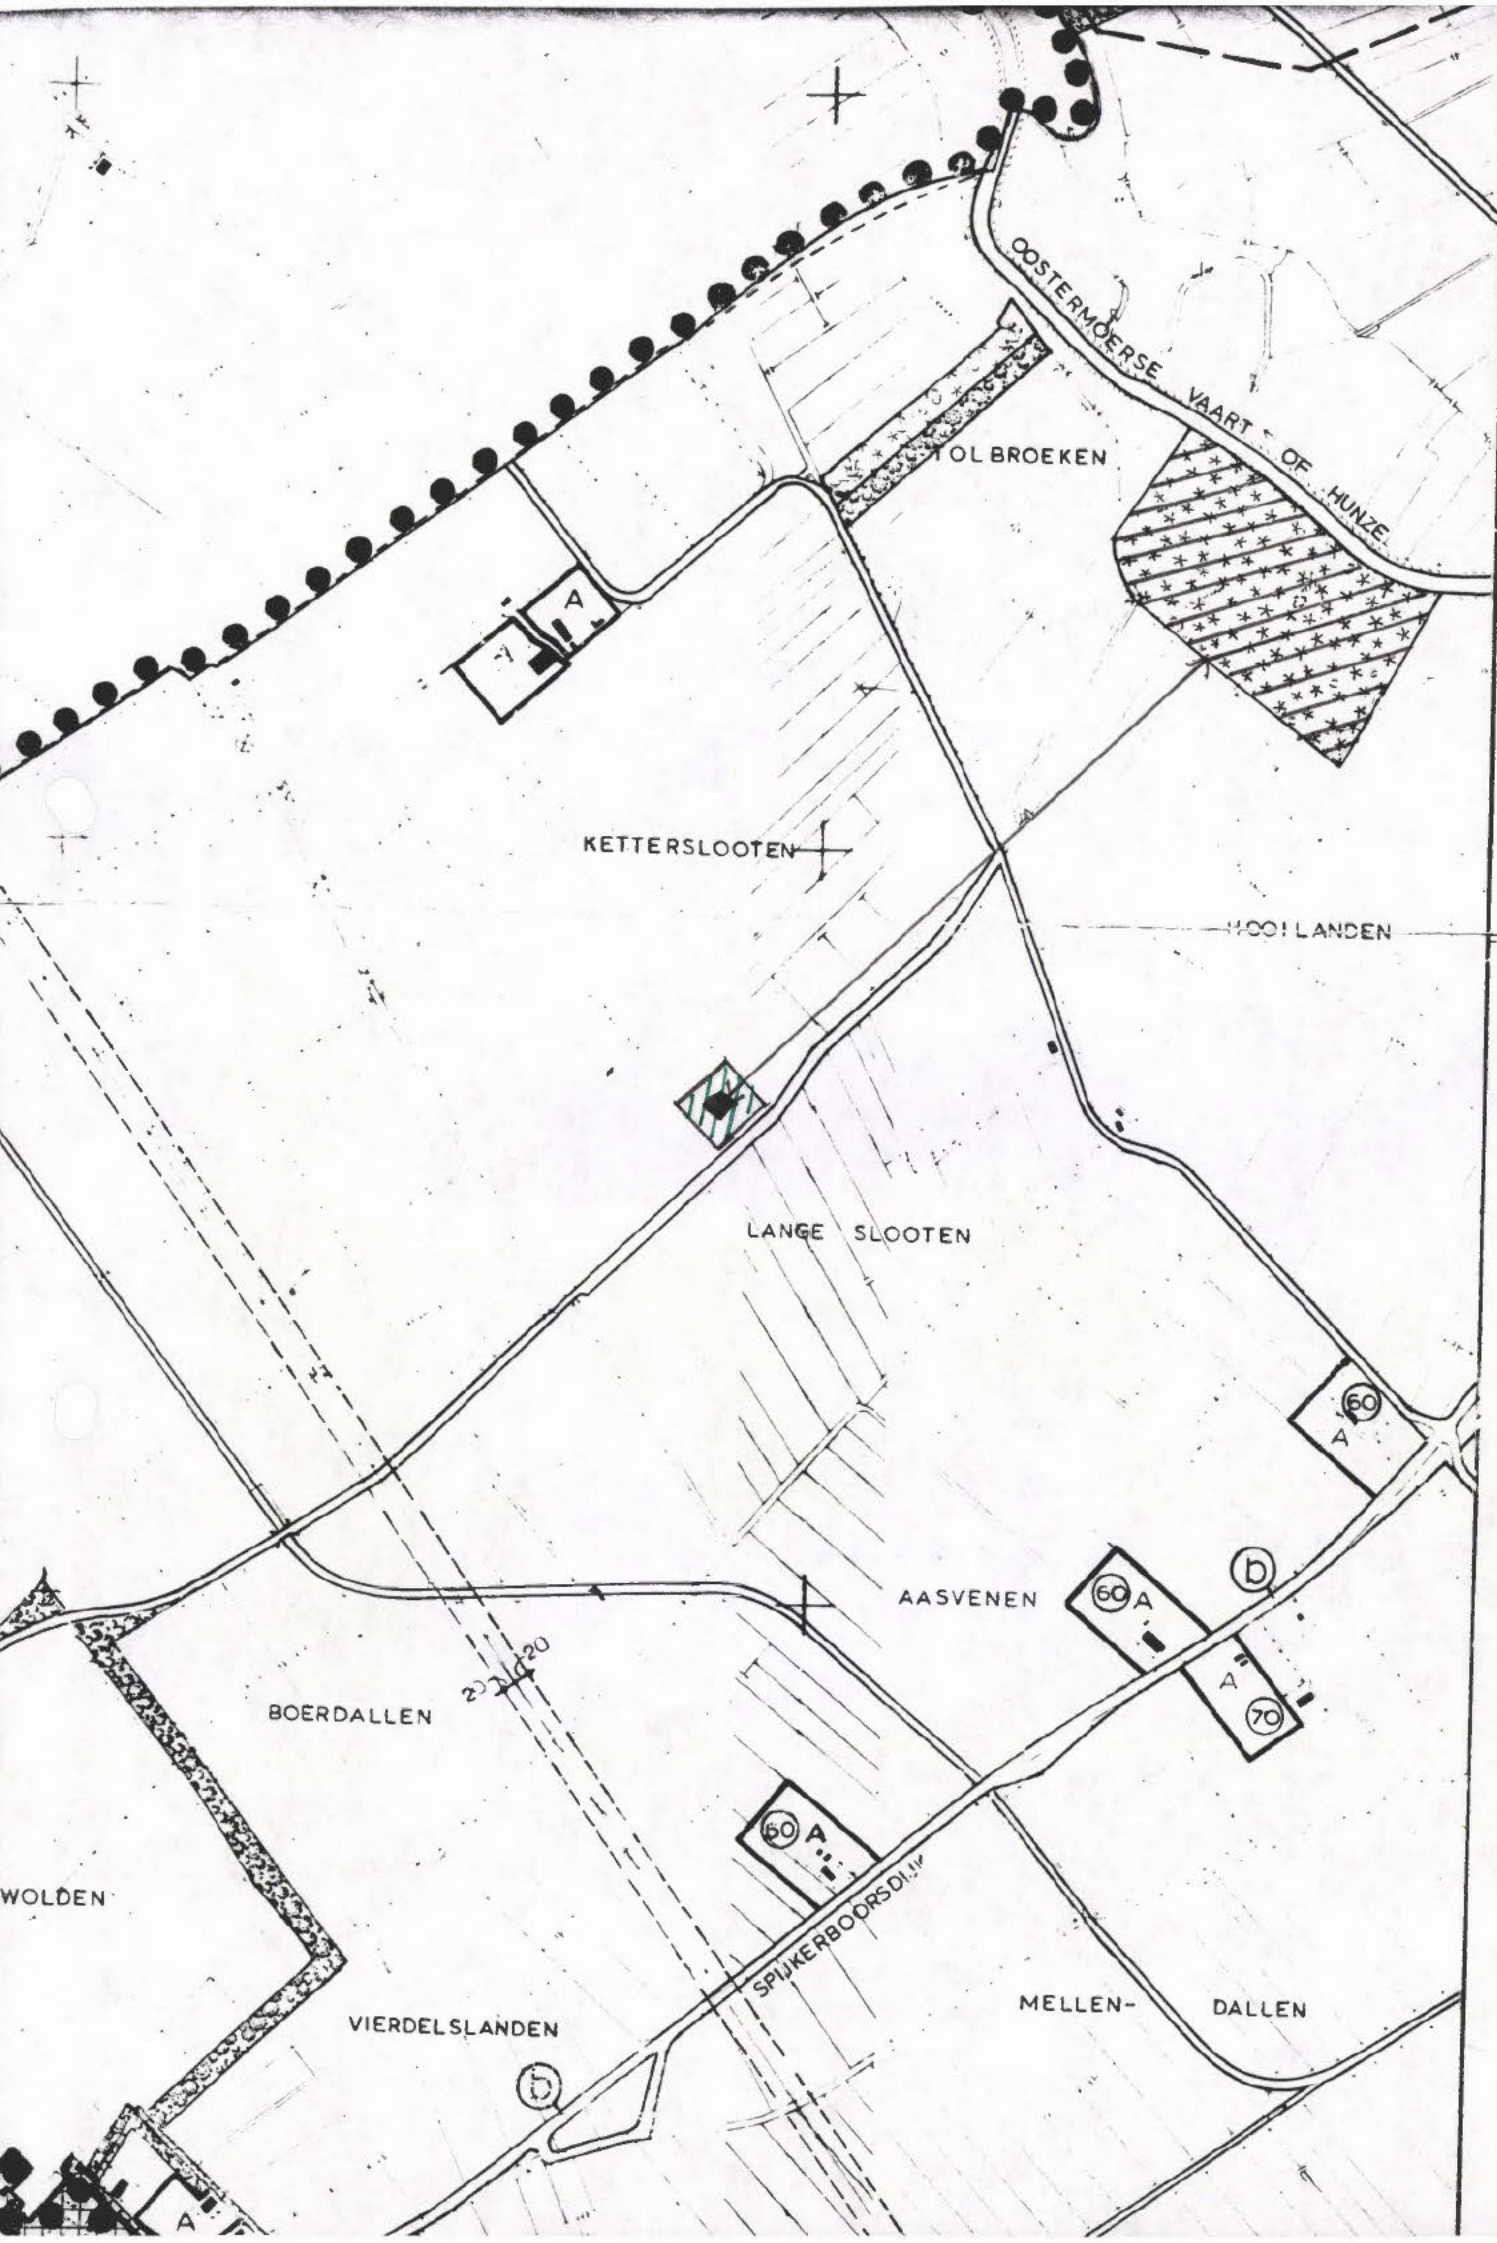

21-3-06
wordt
afgevoerd
asch
dese leeg
is

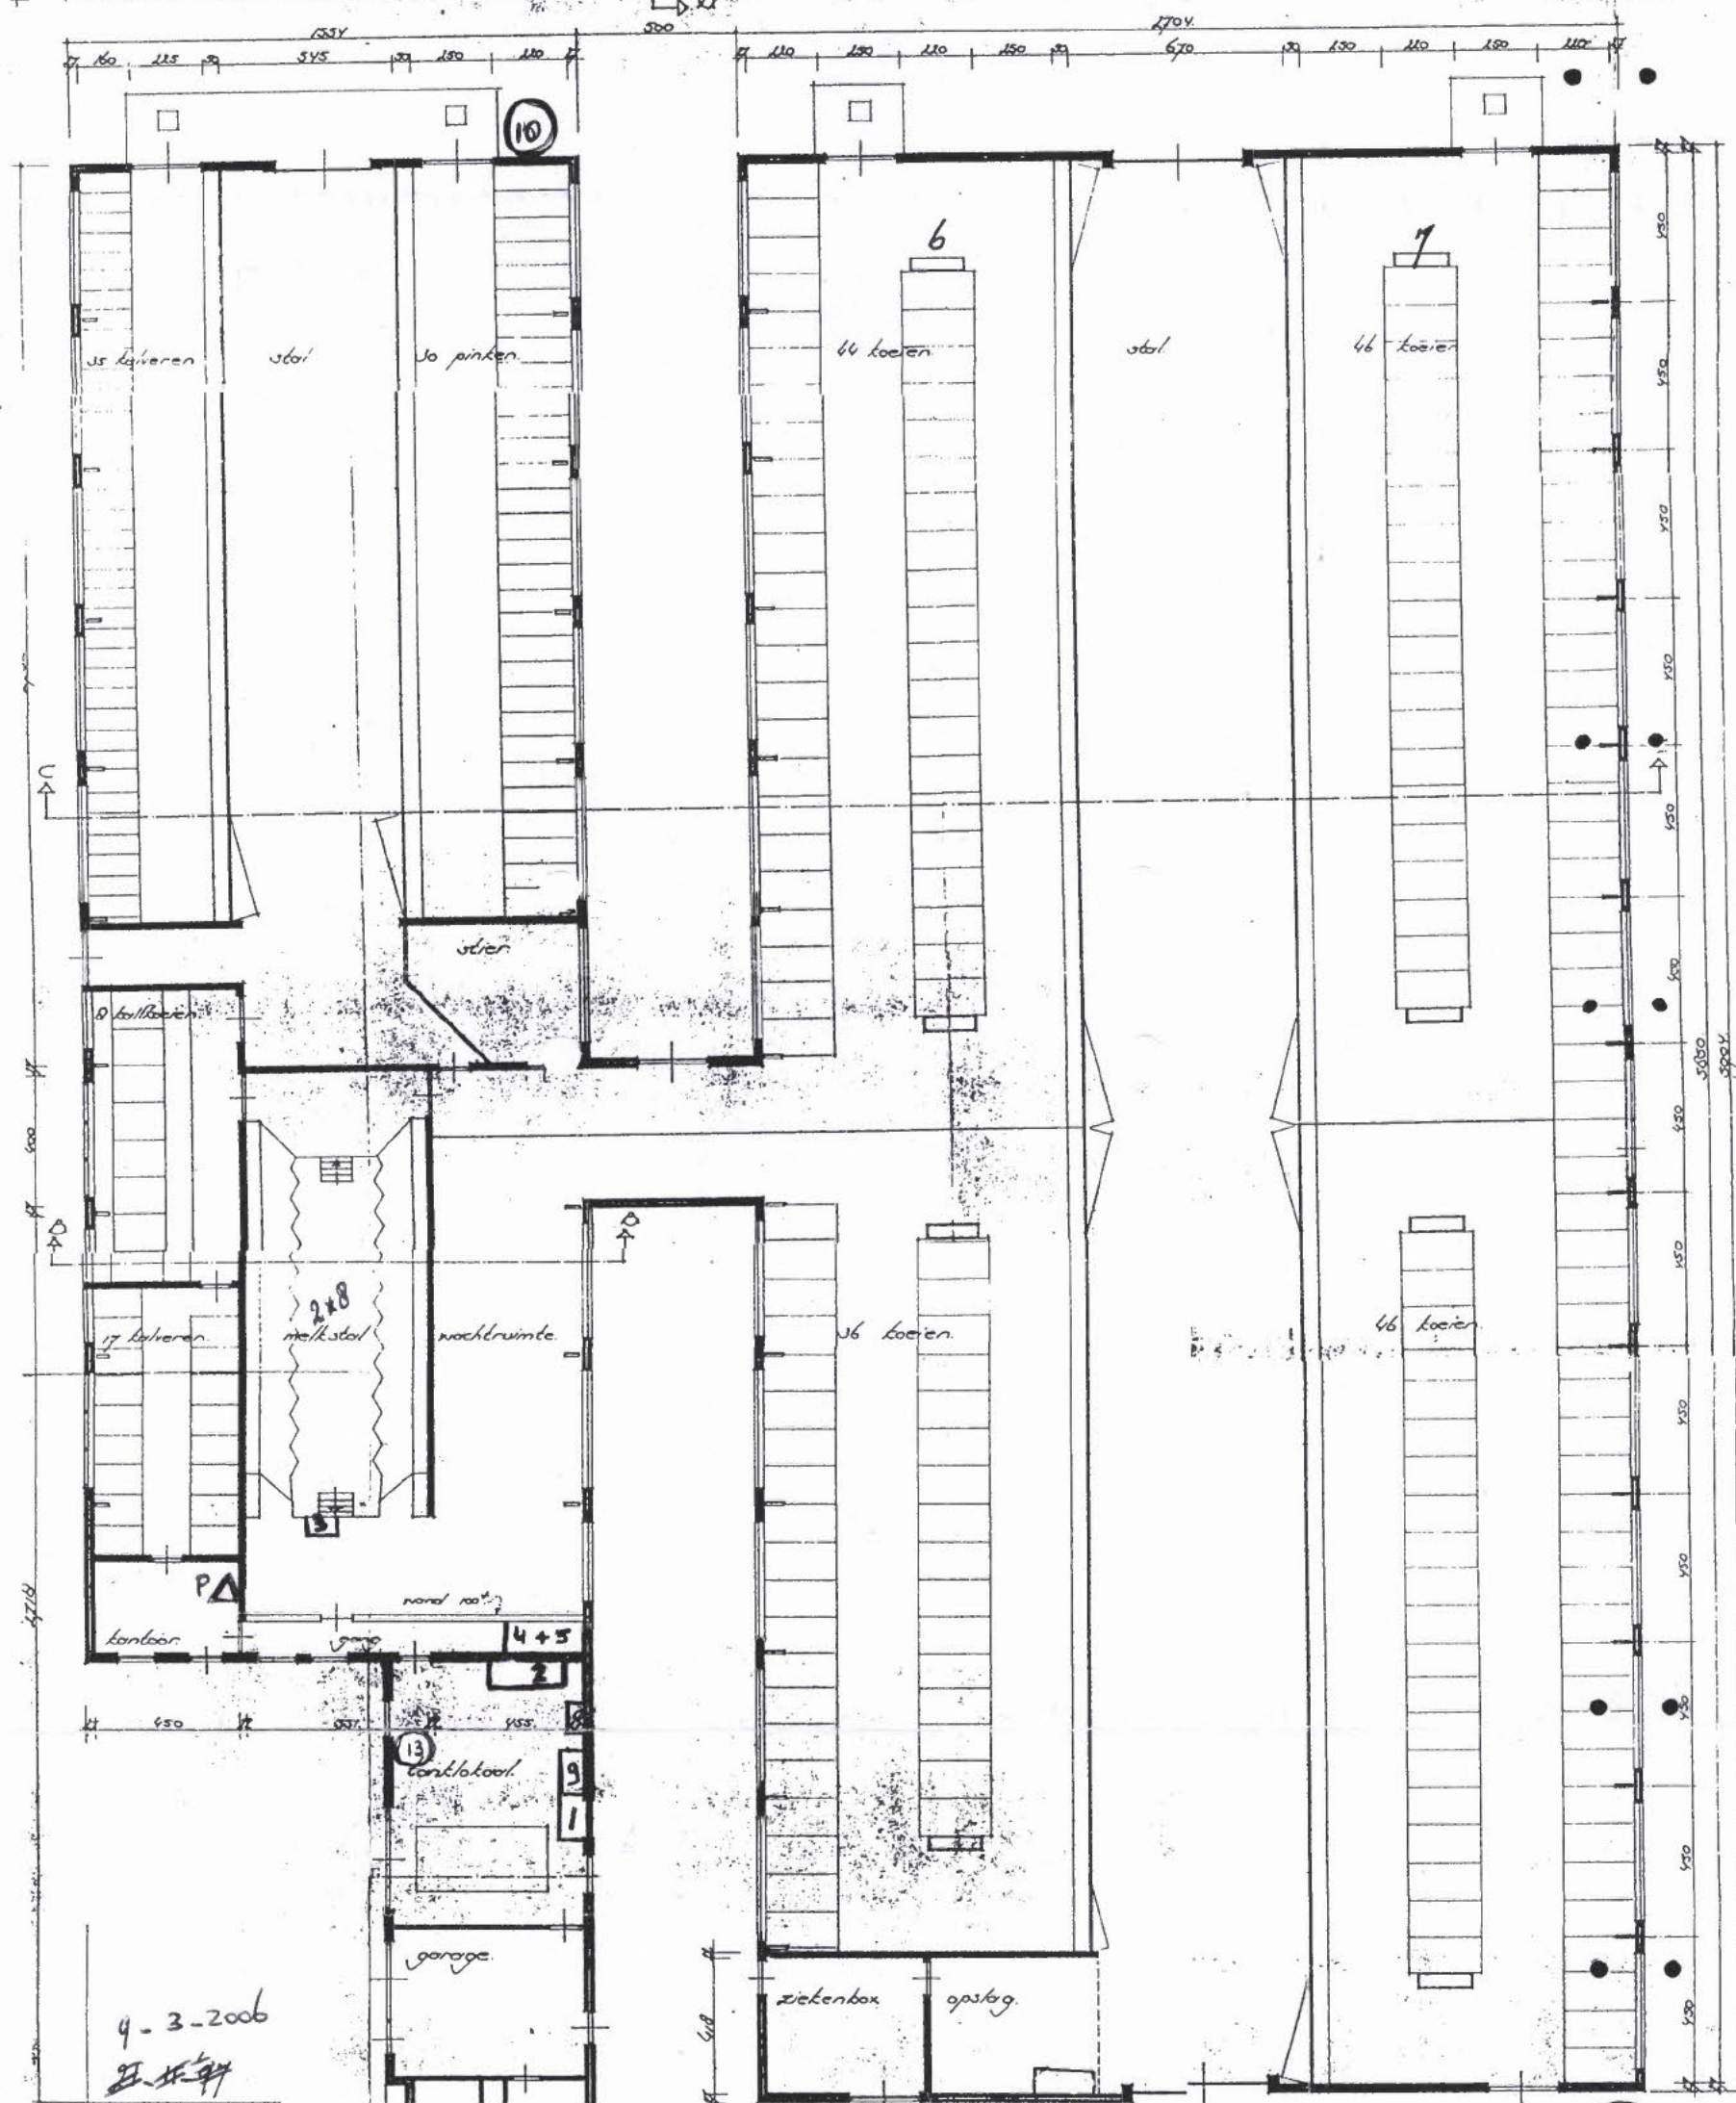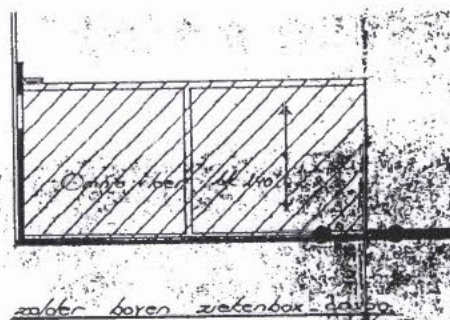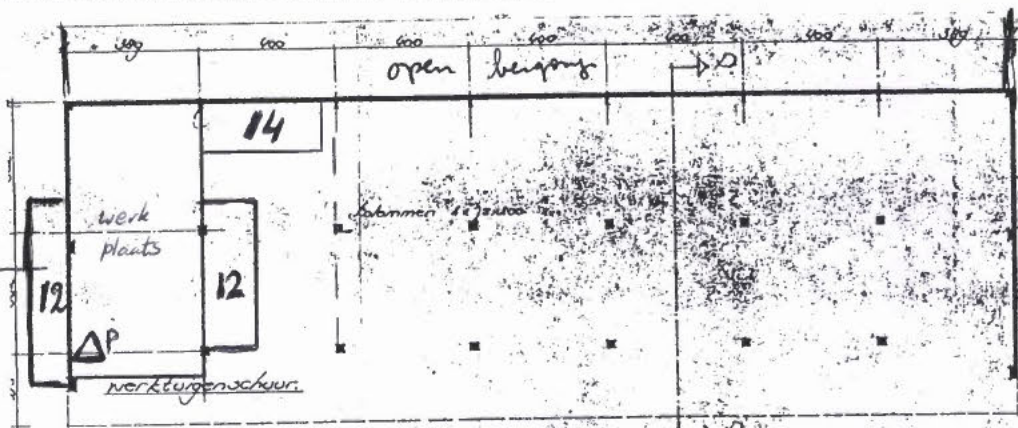

9-3-2006
Nije Dijk 3
9468 AT Annen.

- 1 vacuum pomp, 4 p.k.
- 2 boiler
- 3 water pompje 1pk
- 4 compressor 1pk
- 5 hogedrukspuit 1pk
- 13 bronswaterpomp
- 14 olieën en vetten in lekbak.

- 6 veecode 1pk
- 7 veecode 1pk.
- 8 koelmotor
- 9 melkpomp
- 10 voedersilo
- 11 kunstmeststals
- 12 Dieselolietank 6000 L.